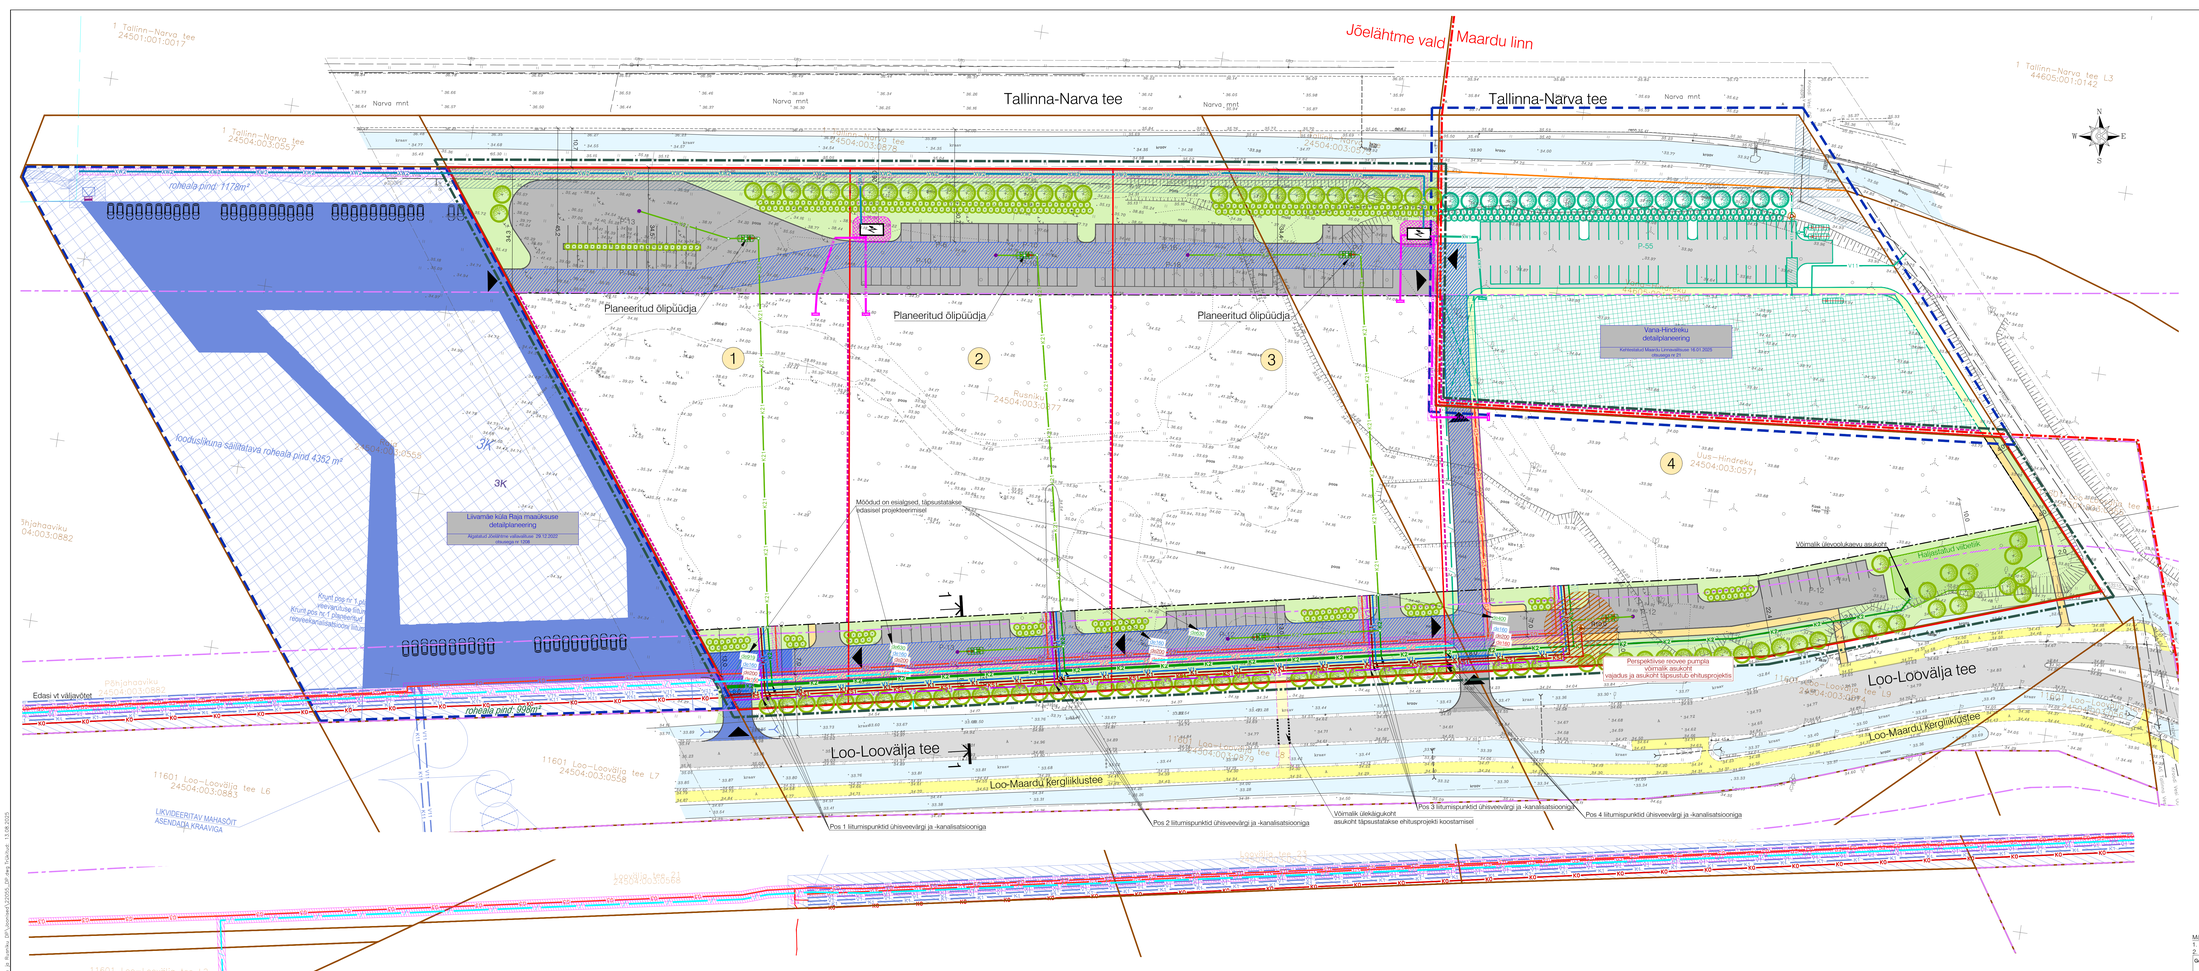
Jõelähtme vald
Maardu linn
Tallinna-Narva tee
Narva mnt
Loo-Loovälja tee
Loo-Maardu kergliiklustee
Planeeritud ülipüüdja
Vana-Hindreku detailplaneering
Kehtestatud Maardu Linnavolikogu 14.01.2020. otsusega nr 25
Uus-Hindreku 24504:003:0571
Liivamäe küla Raja maaüksuse detailplaneering
Algatatud Jõelähtme vallavolikogu 29.12.2022 otsusega nr 128
Rusniku 24504:003:0577
Põhjahaaviku 04:003:0882
Põhjahaaviku 04:003:0885
Põhjahaaviku 04:003:0558
Loodusliikuna säilitatava roheala pind 4362 m²
roheala pind: 1178m²
roheala pind: 998m²
3K
Edasi vt väljavõtet
Mõõdud on esialgsed, täpsustatakse edasisel projekteerimisel
Võimalik ülevoolukaevu asukoht
Võimalik ülekäigukoht asukohti täpsustatakse ehitusprojekti koostamisel
Perspektiivse reovee pumpla võimalik asukoht vajadus ja asukohti täpsustub ehitusprojekti
Pos 1 liitumispunktid ühisveevärgi ja -kanalisatsiooniga
Pos 2 liitumispunktid ühisveevärgi ja -kanalisatsiooniga
Pos 3 liitumispunktid ühisveevärgi ja -kanalisatsiooniga
Pos 4 liitumispunktid ühisveevärgi ja -kanalisatsiooniga
11601 Loo–Loovälja tee L7 24504:003:0558
11601 Loo–Loovälja tee L6 24504:003:0883
11601 Loo–Loovälja tee L2 24504:003:0845
11601 Loo–Loovälja 24504:003:0569
LIIKVIDEERITAV MAHASÕIT ASENDATAKSE KRAAVIGA
1 Tallinn–Narva tee 24501:001:0017
1 Tallinn–Narva tee L3 44605:001:0142
Tallinna-Narva tee 24504:003:0576
Tallinna-Narva tee 24504:003:0557
Tallinna-Narva tee L9 24504:003:0579
Tallinna-Narva tee