

12601:001:0273
Mõisavahe

Proj. Raja LP

H
E

Proj. Kesa LP

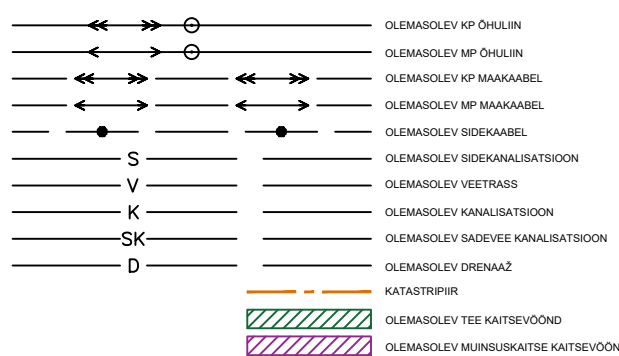
12601:001:0271
Raja

12601:004:0331
Kesa

12601:001:0269
Männa

Proj. Männa LP

12601:001:0269
Männa



- [illegible]



Passiivse elektroonilise side juurdepääsuvõrgu rajamine,
Alasoo küla, Peipsiääre vald, Tartu maakond.

Enefit 

Karl-Erik Timmer

VT2136_EP_EN-4-01_asendiplan.dwg

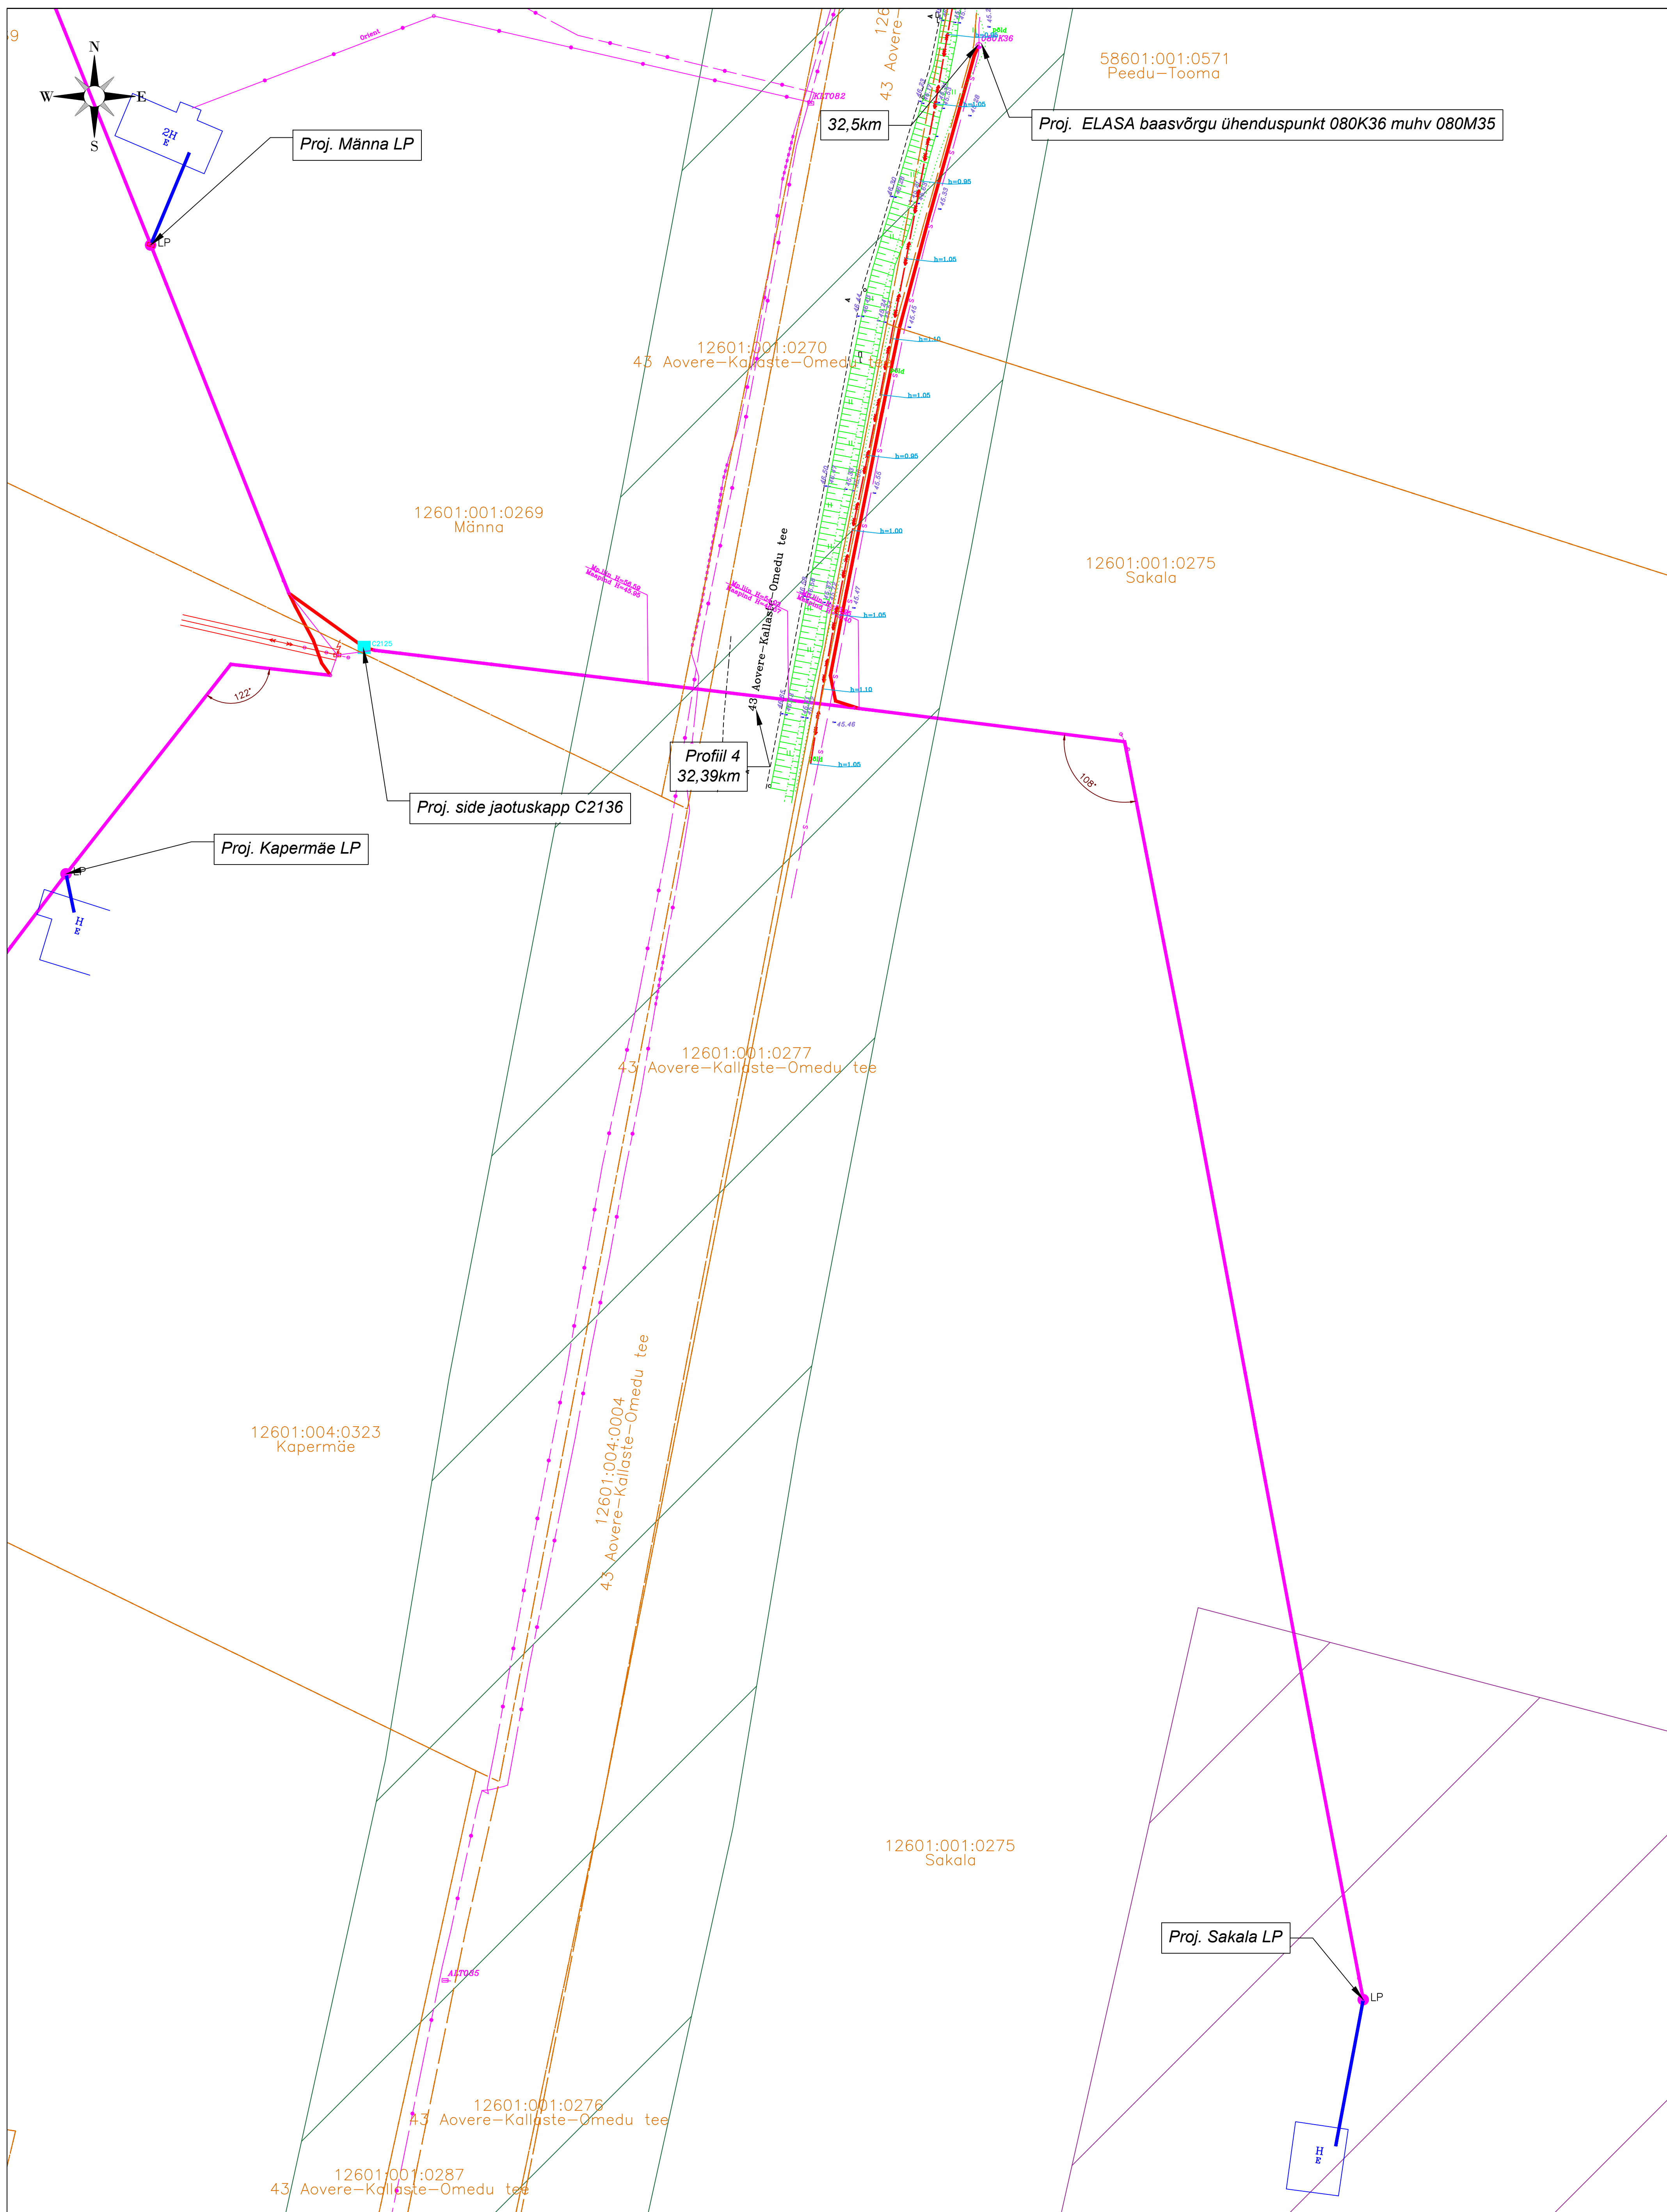
08.07.2024

Projekti osa:	
---------------	--

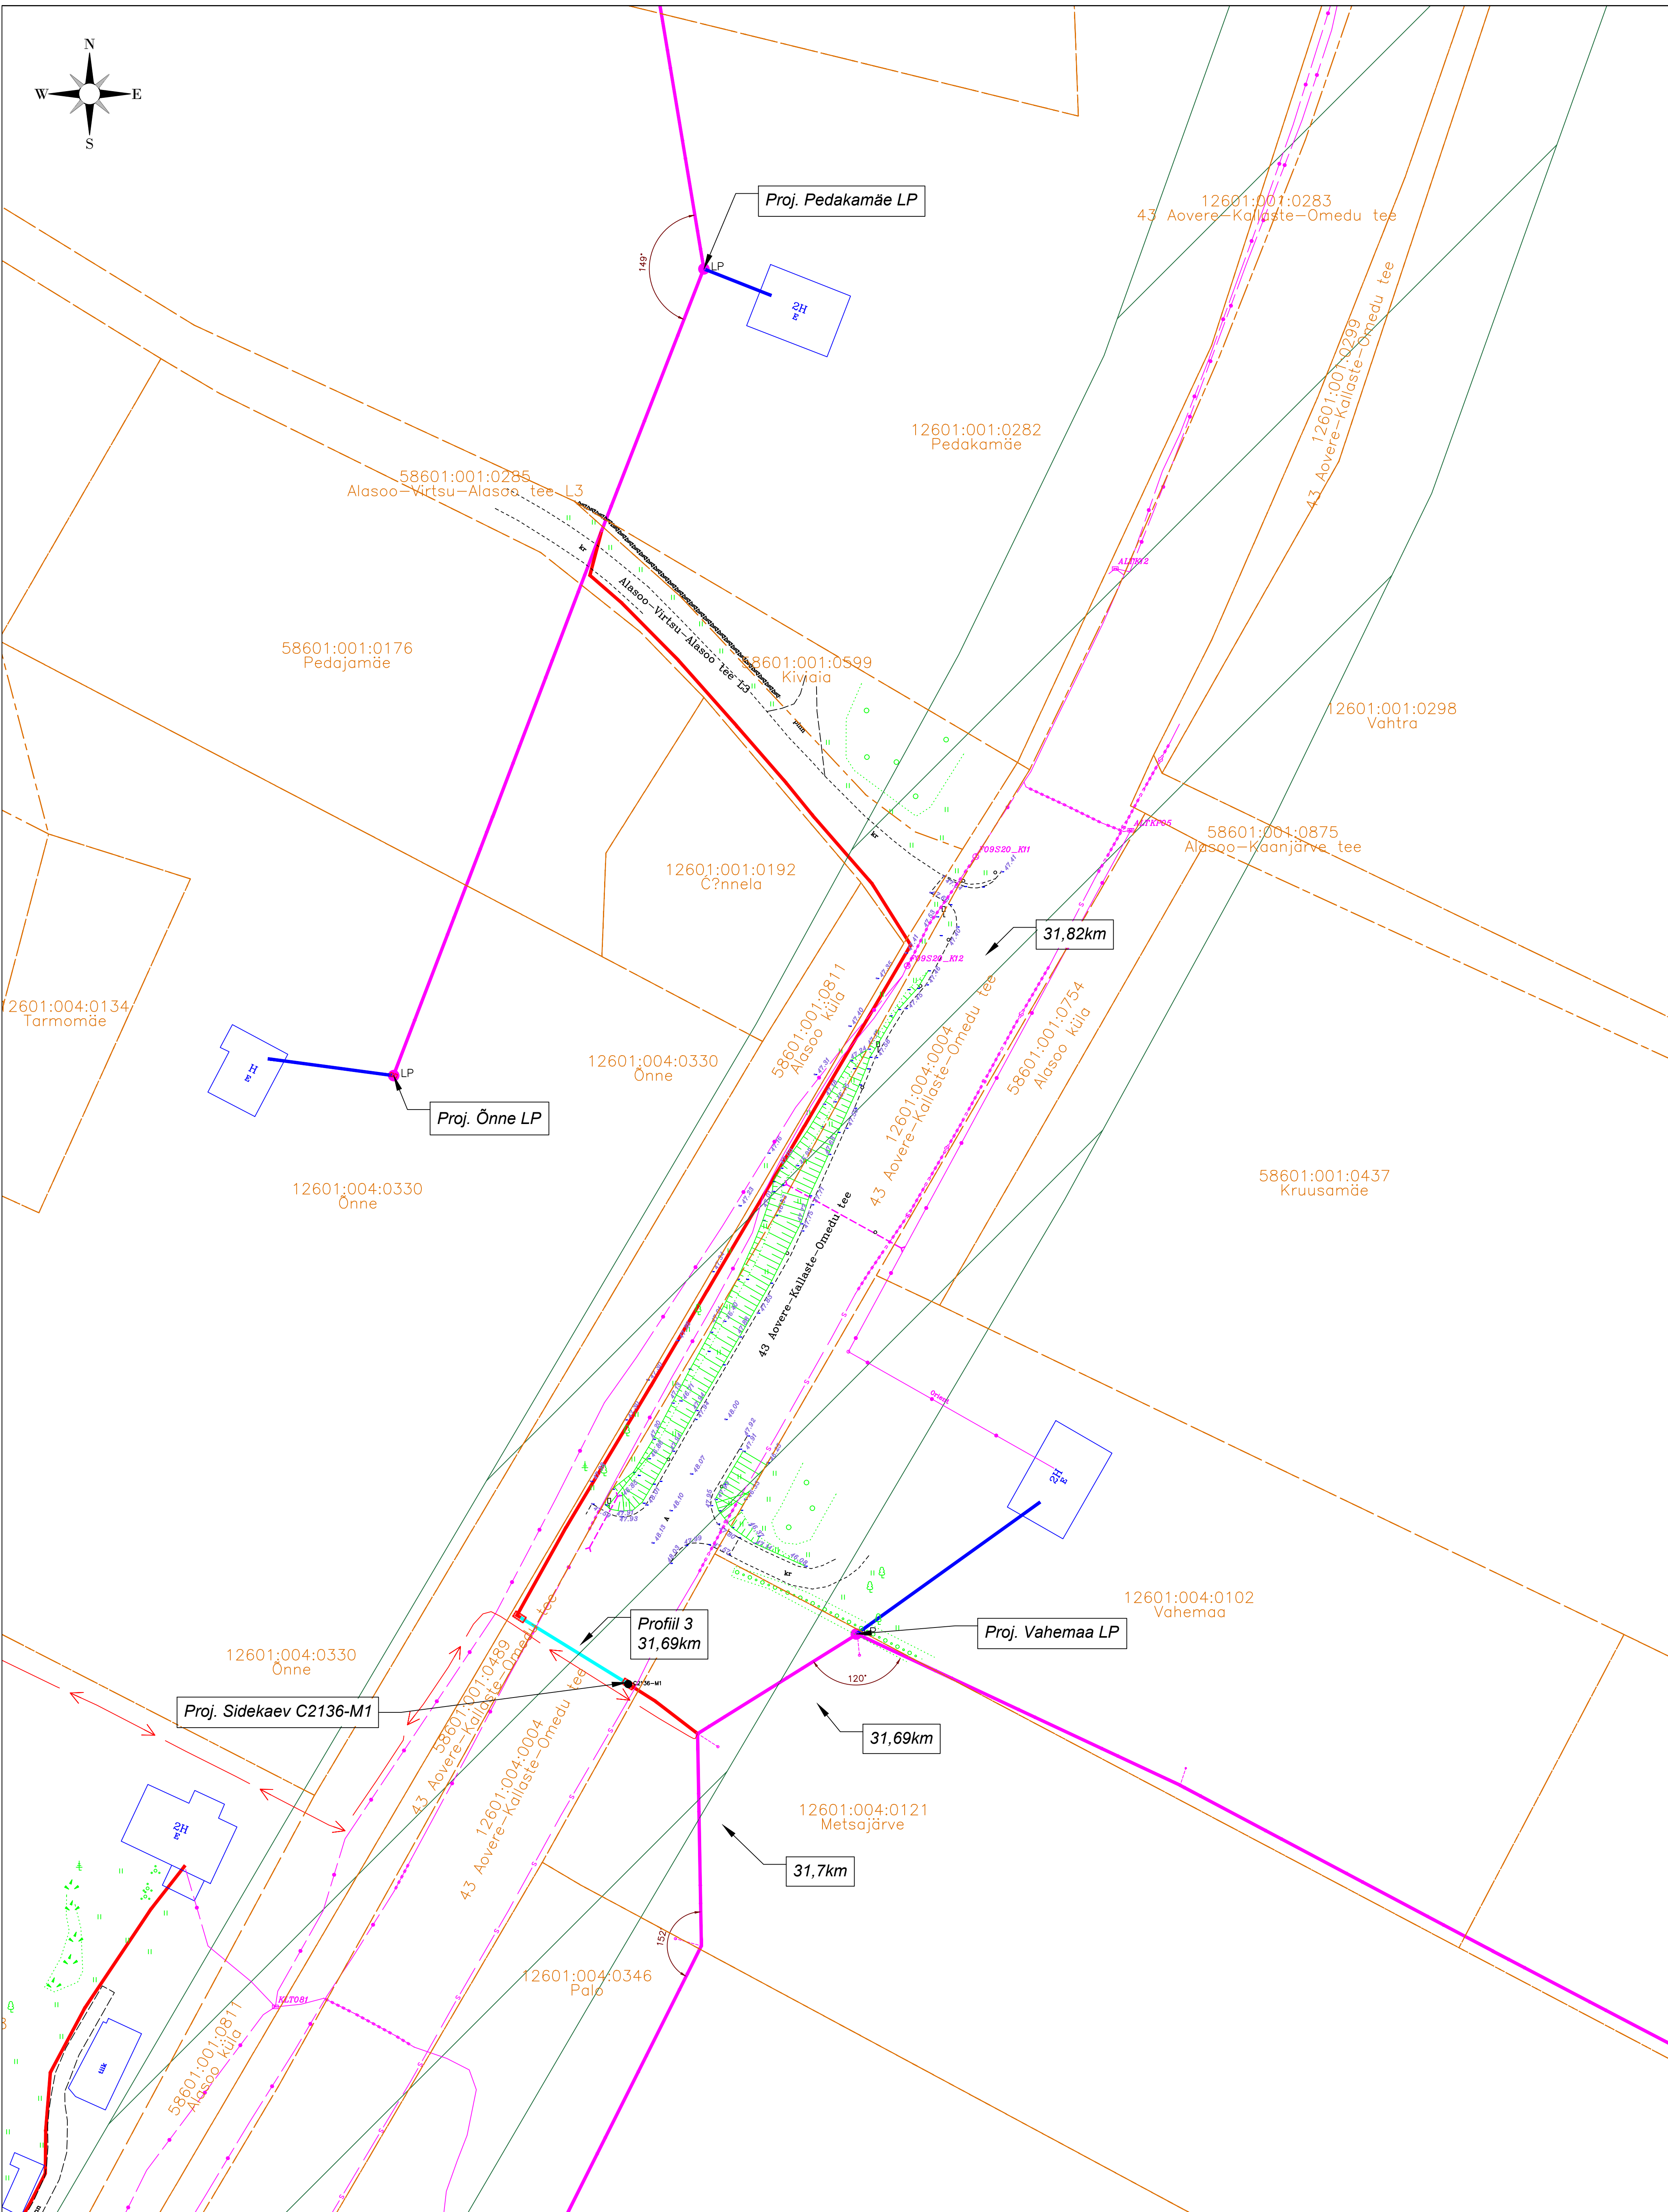
Version:

Joonise nr	
------------	--

EN-4-01

[illegible]

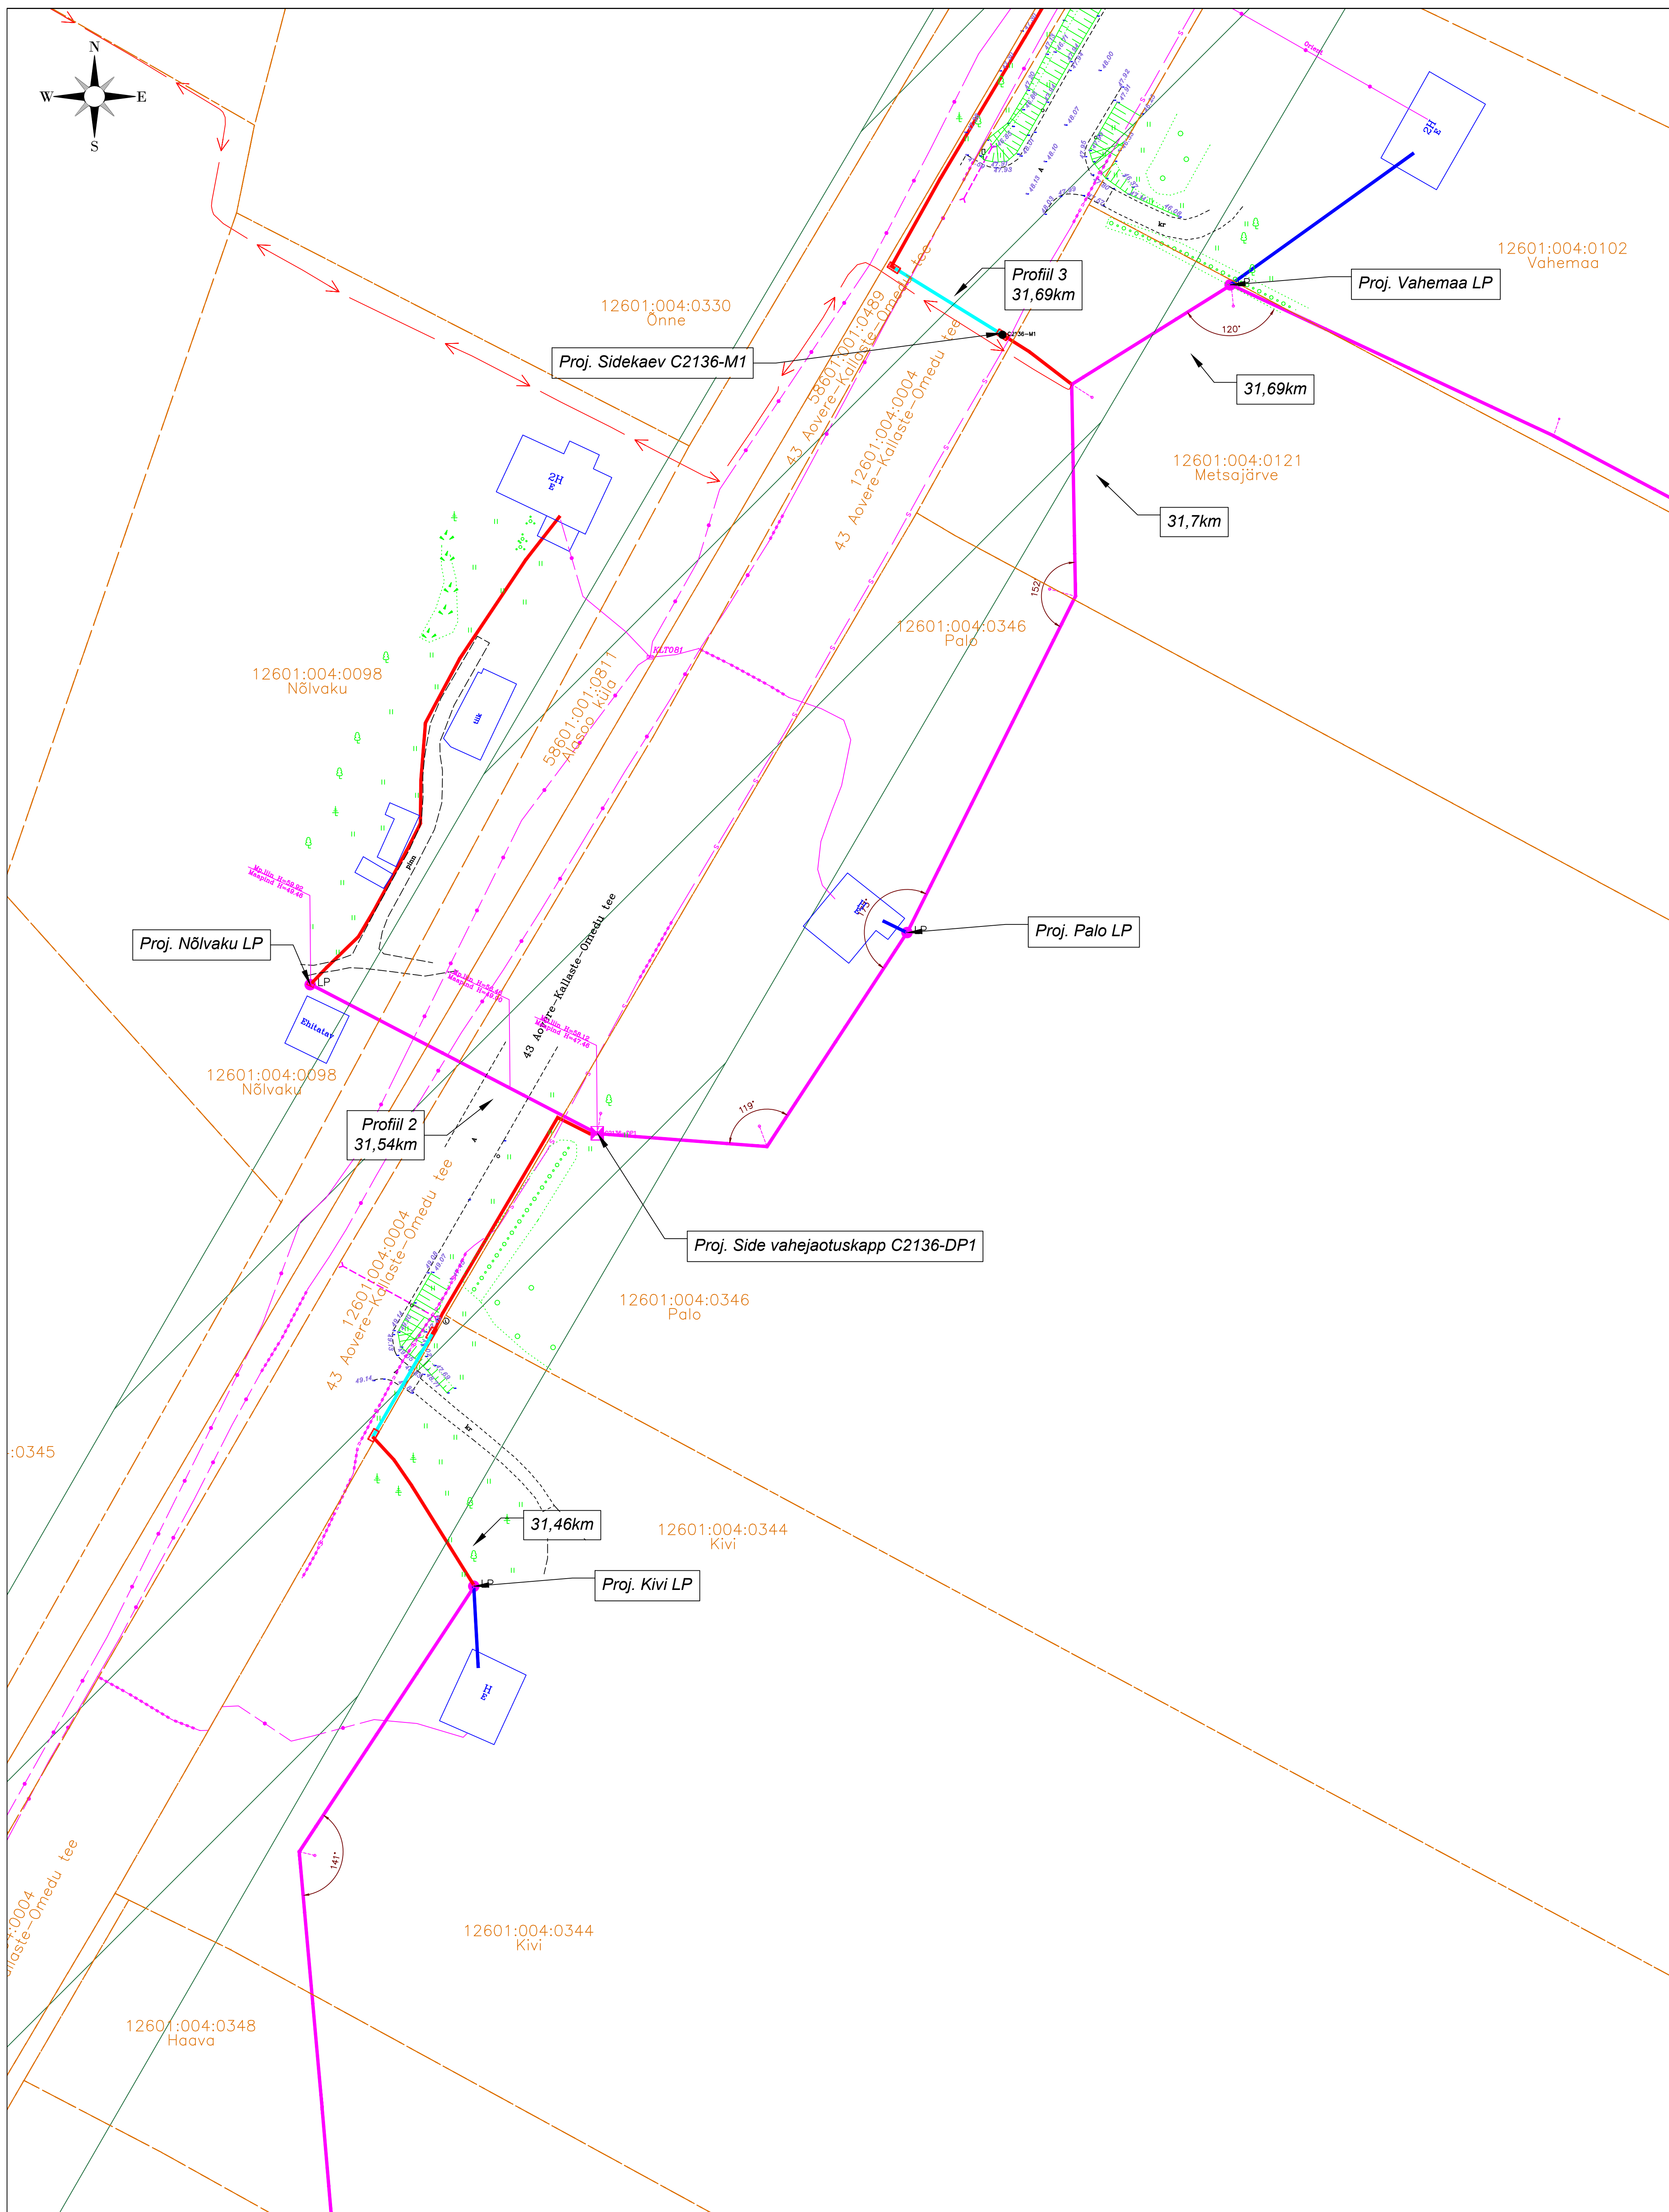
Töö nr	Staadium	Projekti osa:	Versioon:	Joonise nr
VT2136	FP	FN		EN-4-01

[illegible]

14-1500

	loopise r

	Joonise n
--	-----------

[illegible]

:0437
näe

126

Proj. Mällo LP

12601:001:008
Mällo

58601:001:0437
Kruusamäe

12601:004:0103
Heingmagg

12601:004:0116
Metsäääre

12601:004:0121
Metsajärve

Proj. Metsajärve LP

Saldemer OÜ
Ehitajate tee 84-59
12915 Tallinn Estonia
tel +372 5650 0181
www.saldemer.ee
karl.timmer@saldemer.ee

Töö nimetus	Passiivse elektroonilise side juurdepääsuvõrgu rajamine, Alasoo küla, Peipsiääre vald, Tartu maakond.
-------------	--

Alasoo küla, Peipsiääre vald, Tartu maakond

Asendiplaan

Mõõtkava

M 1:500

	Töö nr
4	VT2136

Stadium
EP

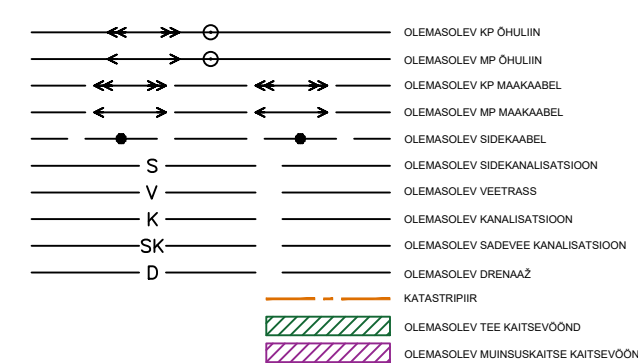
Projekti osa:	EN
---------------	----

Version:

Joonise nr	EN-4-01
------------	---------

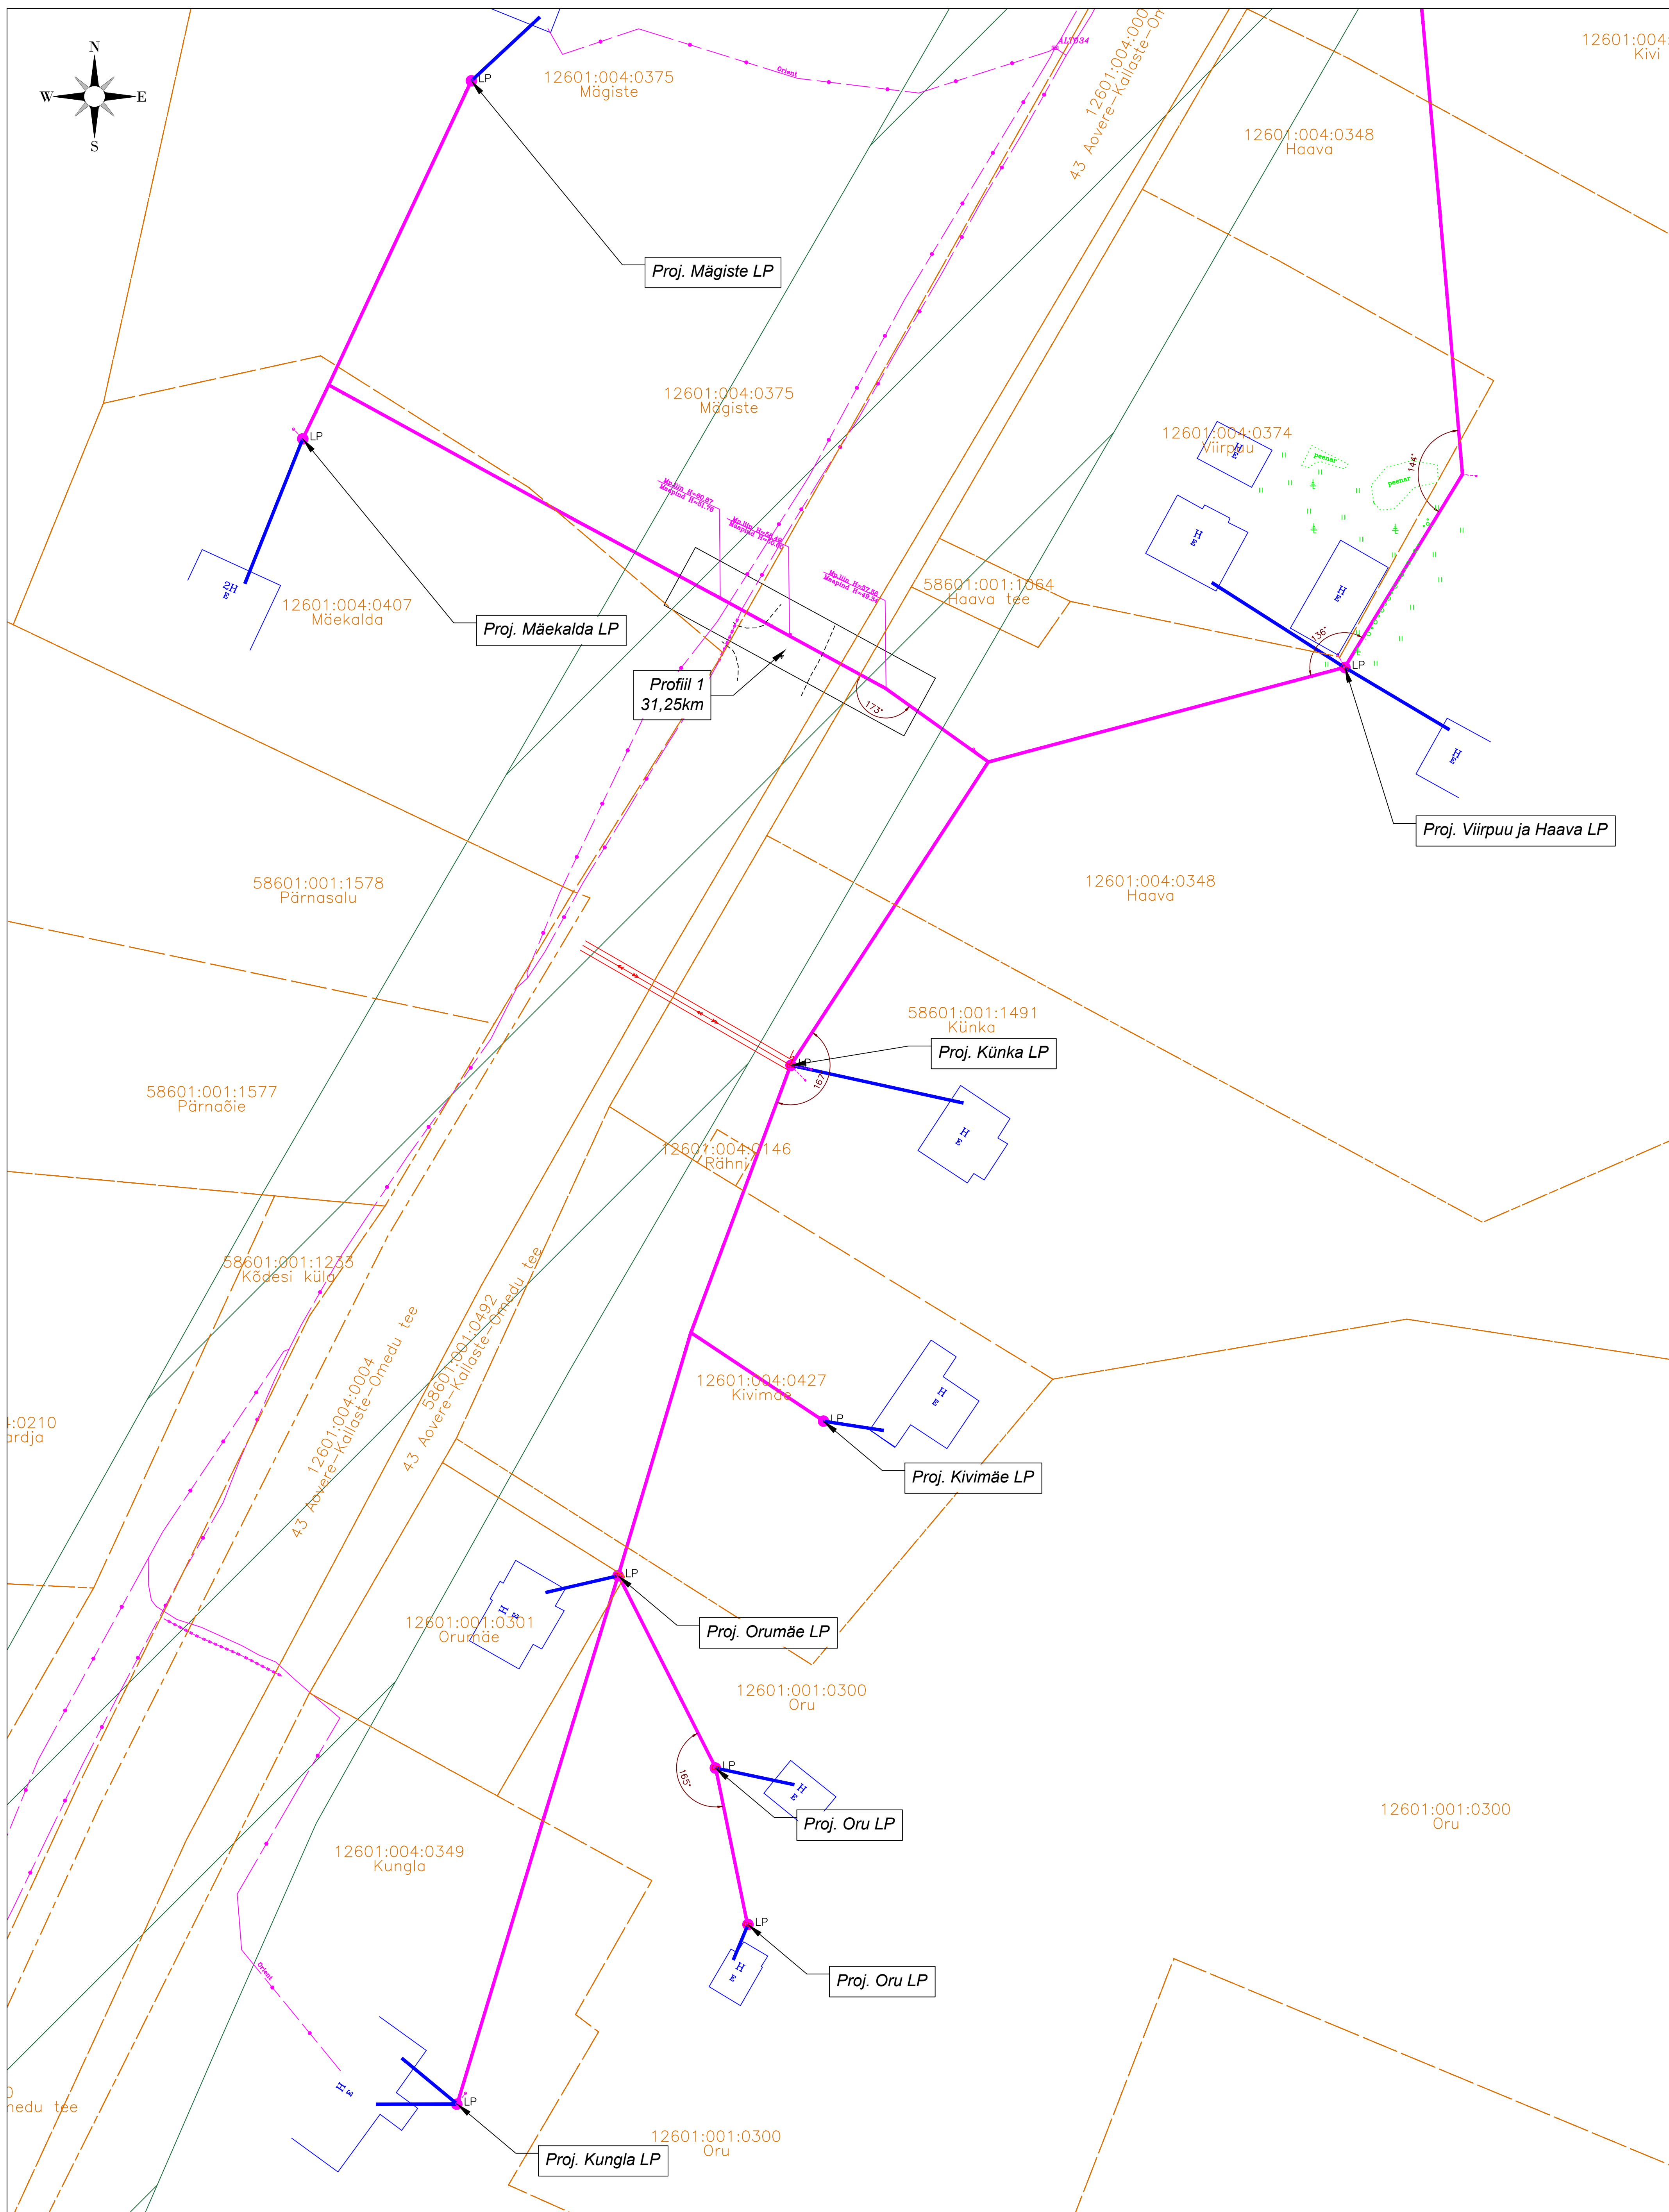
08.07.2024

TINGMÄRGID



MARKUSED

- [illegible]

[illegible]

