


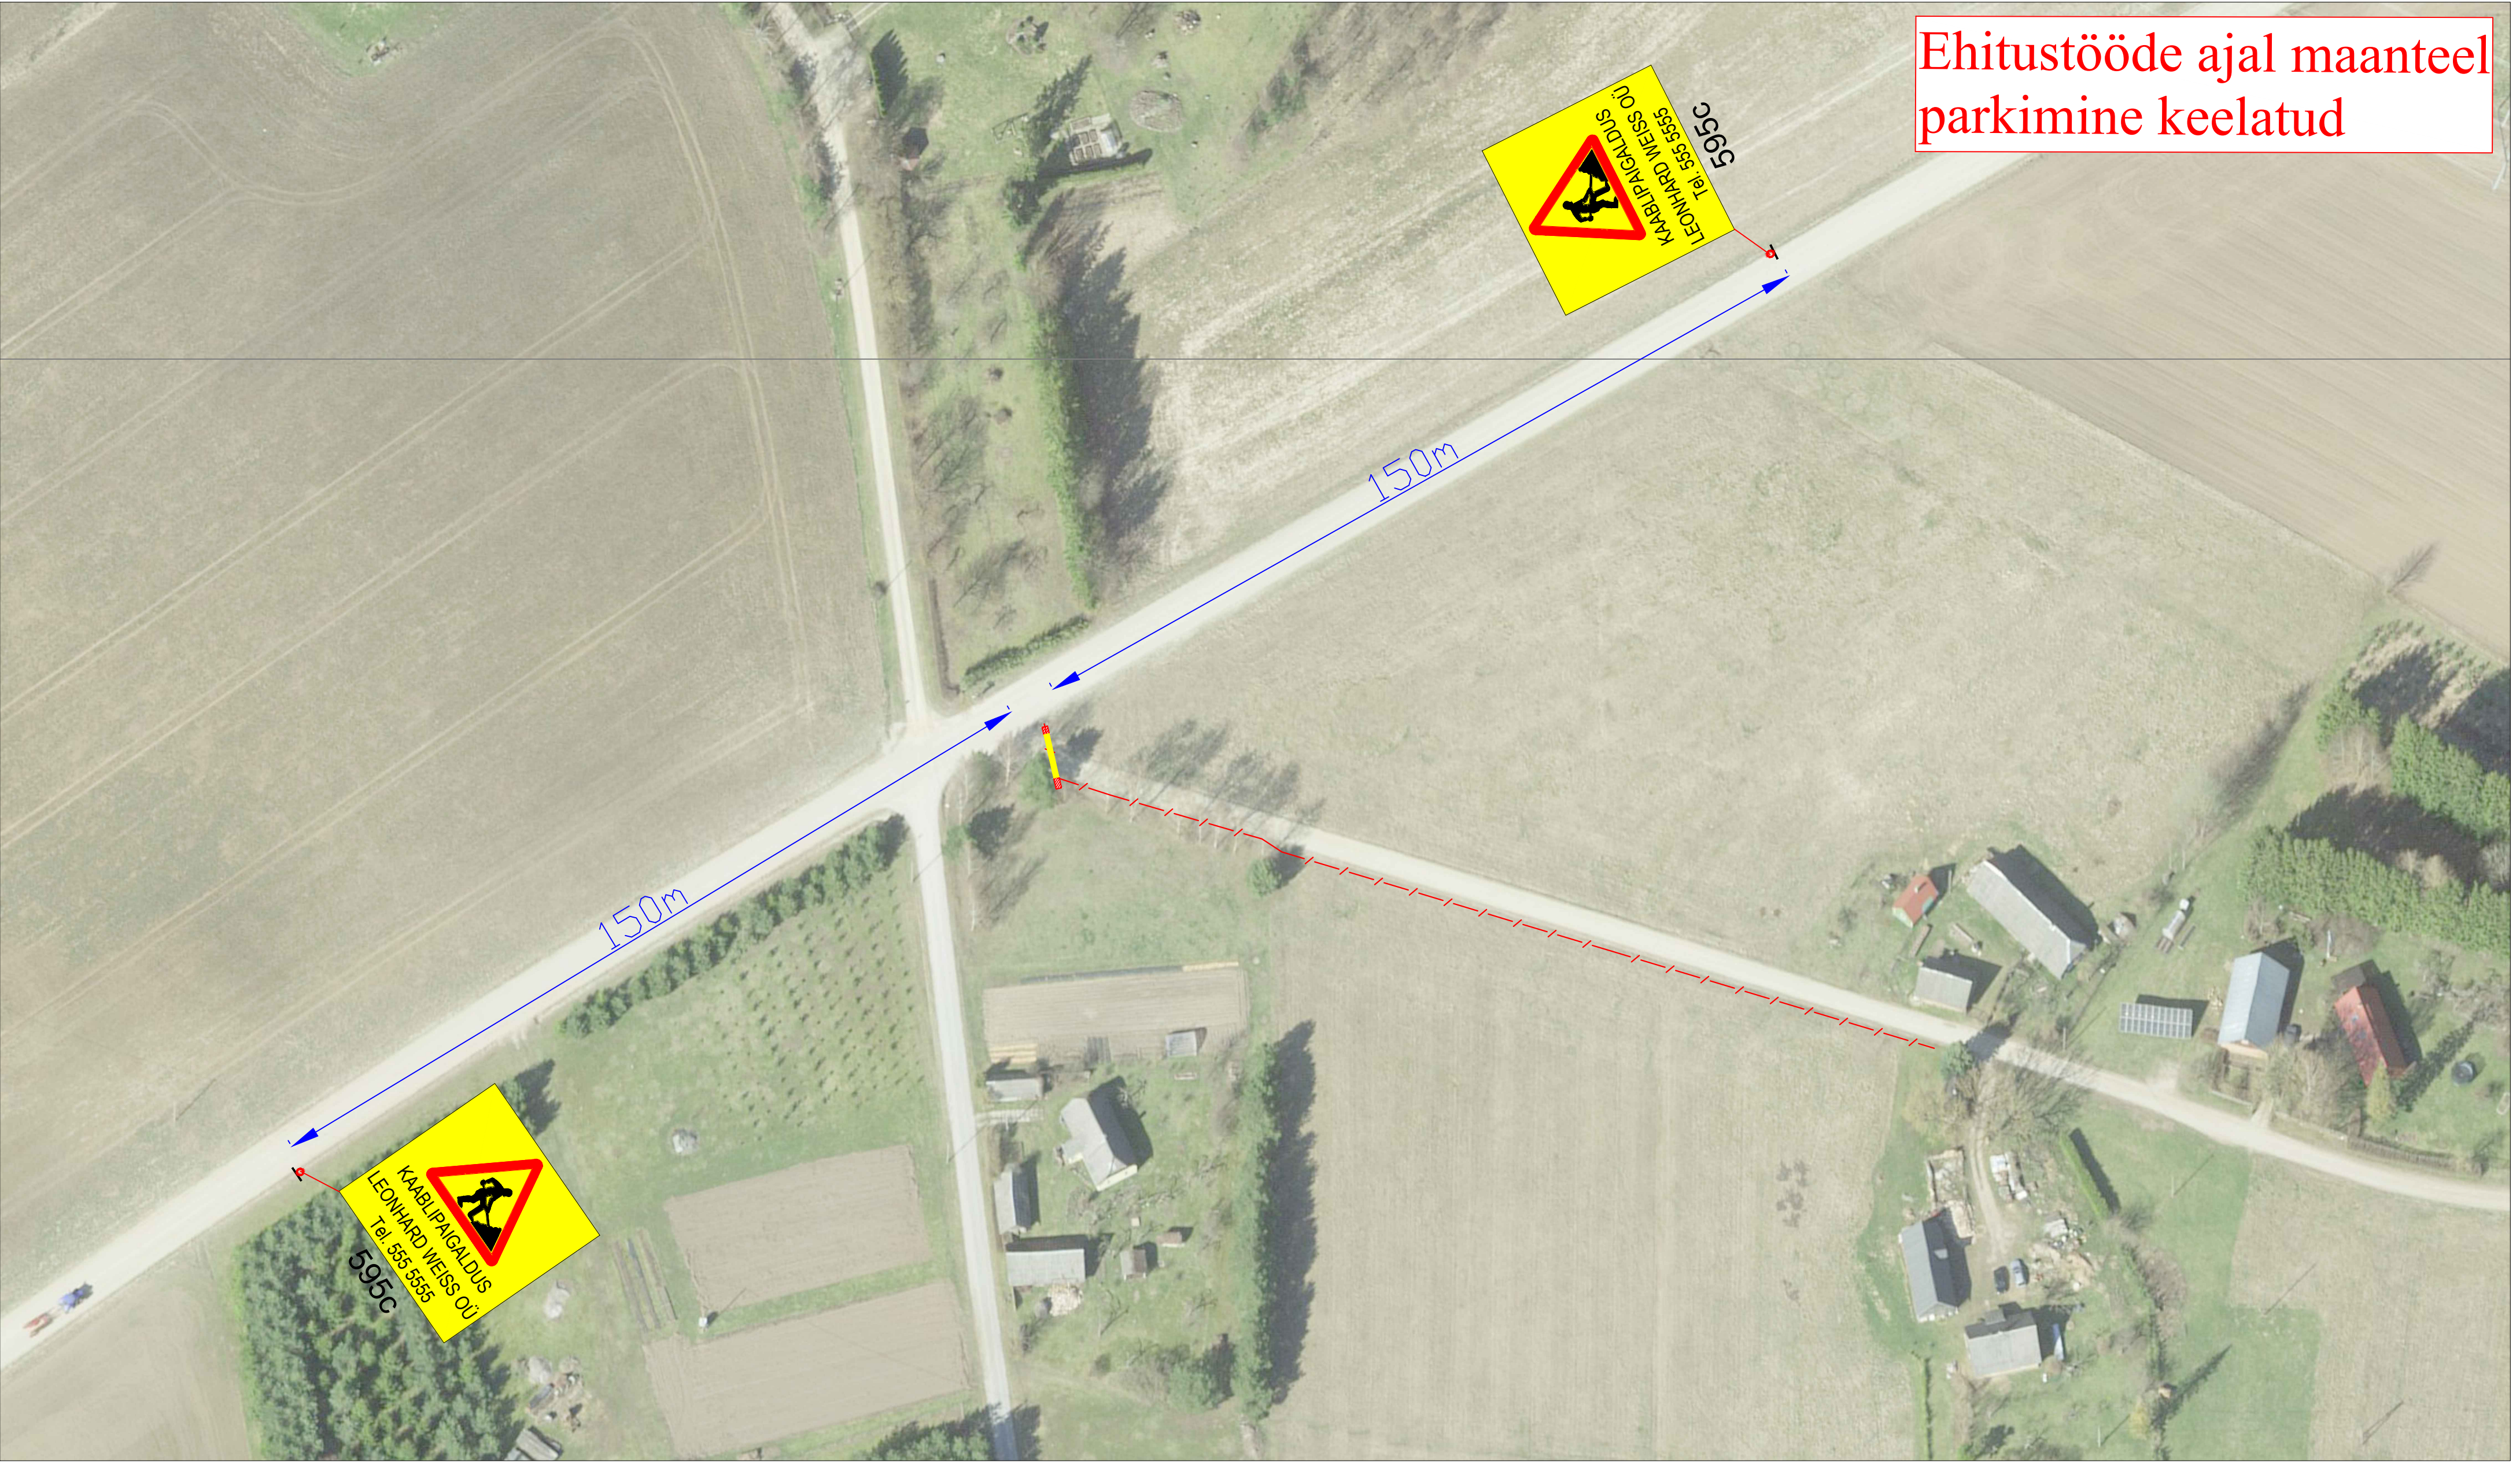

Ehitustööde ajal maanteel  
parkimine keelatud

Märkused:

1. Muud olemasolevad liiklusmärgid, mis lähevad vastuollu antud ajutise ehitusaegse liiklusskeemiga, tuleb kinni katta.
2. Vajadusel korrigeerida liiklusskeem tööetapil olukorra kohaseks.
3. Vajadusel lisada objektile täiendavaid liiklusmärke.
4. Ajutised ehitusaegsed liiklusmärgid tuleb paigaldada nii, et nad on liiklejale üheselt mõistetavad ja arusaadavad.
5. Tagada kogu ehitustööde vältel ajutiste liiklusmärkide püstitolek ja loetavus.
6. Joonist lugeda märgitud numbrite järgi.

Lisa märkused:

1. Aasta keskmine ööpäevane liiklus 99  
Sõiduaudod ja pakiaudod (%) 98  
Veoaudod ja autobussid (%) 1  
Autorongid (%) 1
2. Antud asulavälisel lõigul kehtib statsionaarne kiirusepiirang 90 km/h

| LEPPEMÄRGID                                                                           |                                   |                                                                                       | <br>Tähe põik 8, Kambja vald, Tartu maakond<br>Telefon: +372 5248 400<br>E-post: info@lounaliiklus.ee | Projekti nimetus:                                    | Kuupäev<br>31.03.2025  |
|---------------------------------------------------------------------------------------|-----------------------------------|---------------------------------------------------------------------------------------|---|------------------------------------------------------|------------------------|
|  | Töötsoon                          |  | Paigaldatav ajutine liiklusmärk   |                                                      | Töö nr:<br>084/25      |
|  | Puurimine<br>kinnisel<br>meetodil |  | Olemasolev liiklusmärk   | Objekti asukoht:<br>Tee nr 22116 Puhja-Rämsi km 1,78 | Joonis nr :<br>2 - (2) |
|                                                                                       |                                   |                                                                                       | Koostas: Indrek Vähi   | Joonis: Ajutine liikluskorraldusskeem                | Mõotkava               |
|                                                                                       |                                   |                                                                                       | Tellija: Leonhard Weiss OÜ   |                                                      |                        |