


Ehitustööde ajal maanteel
parkimine keelatud

KOOSKÖLASTATUD
27.03.2026
Jüri Paris
Teehoiuteenistuse lõuna osakonna liikluskorraldaja
Transpordiamet

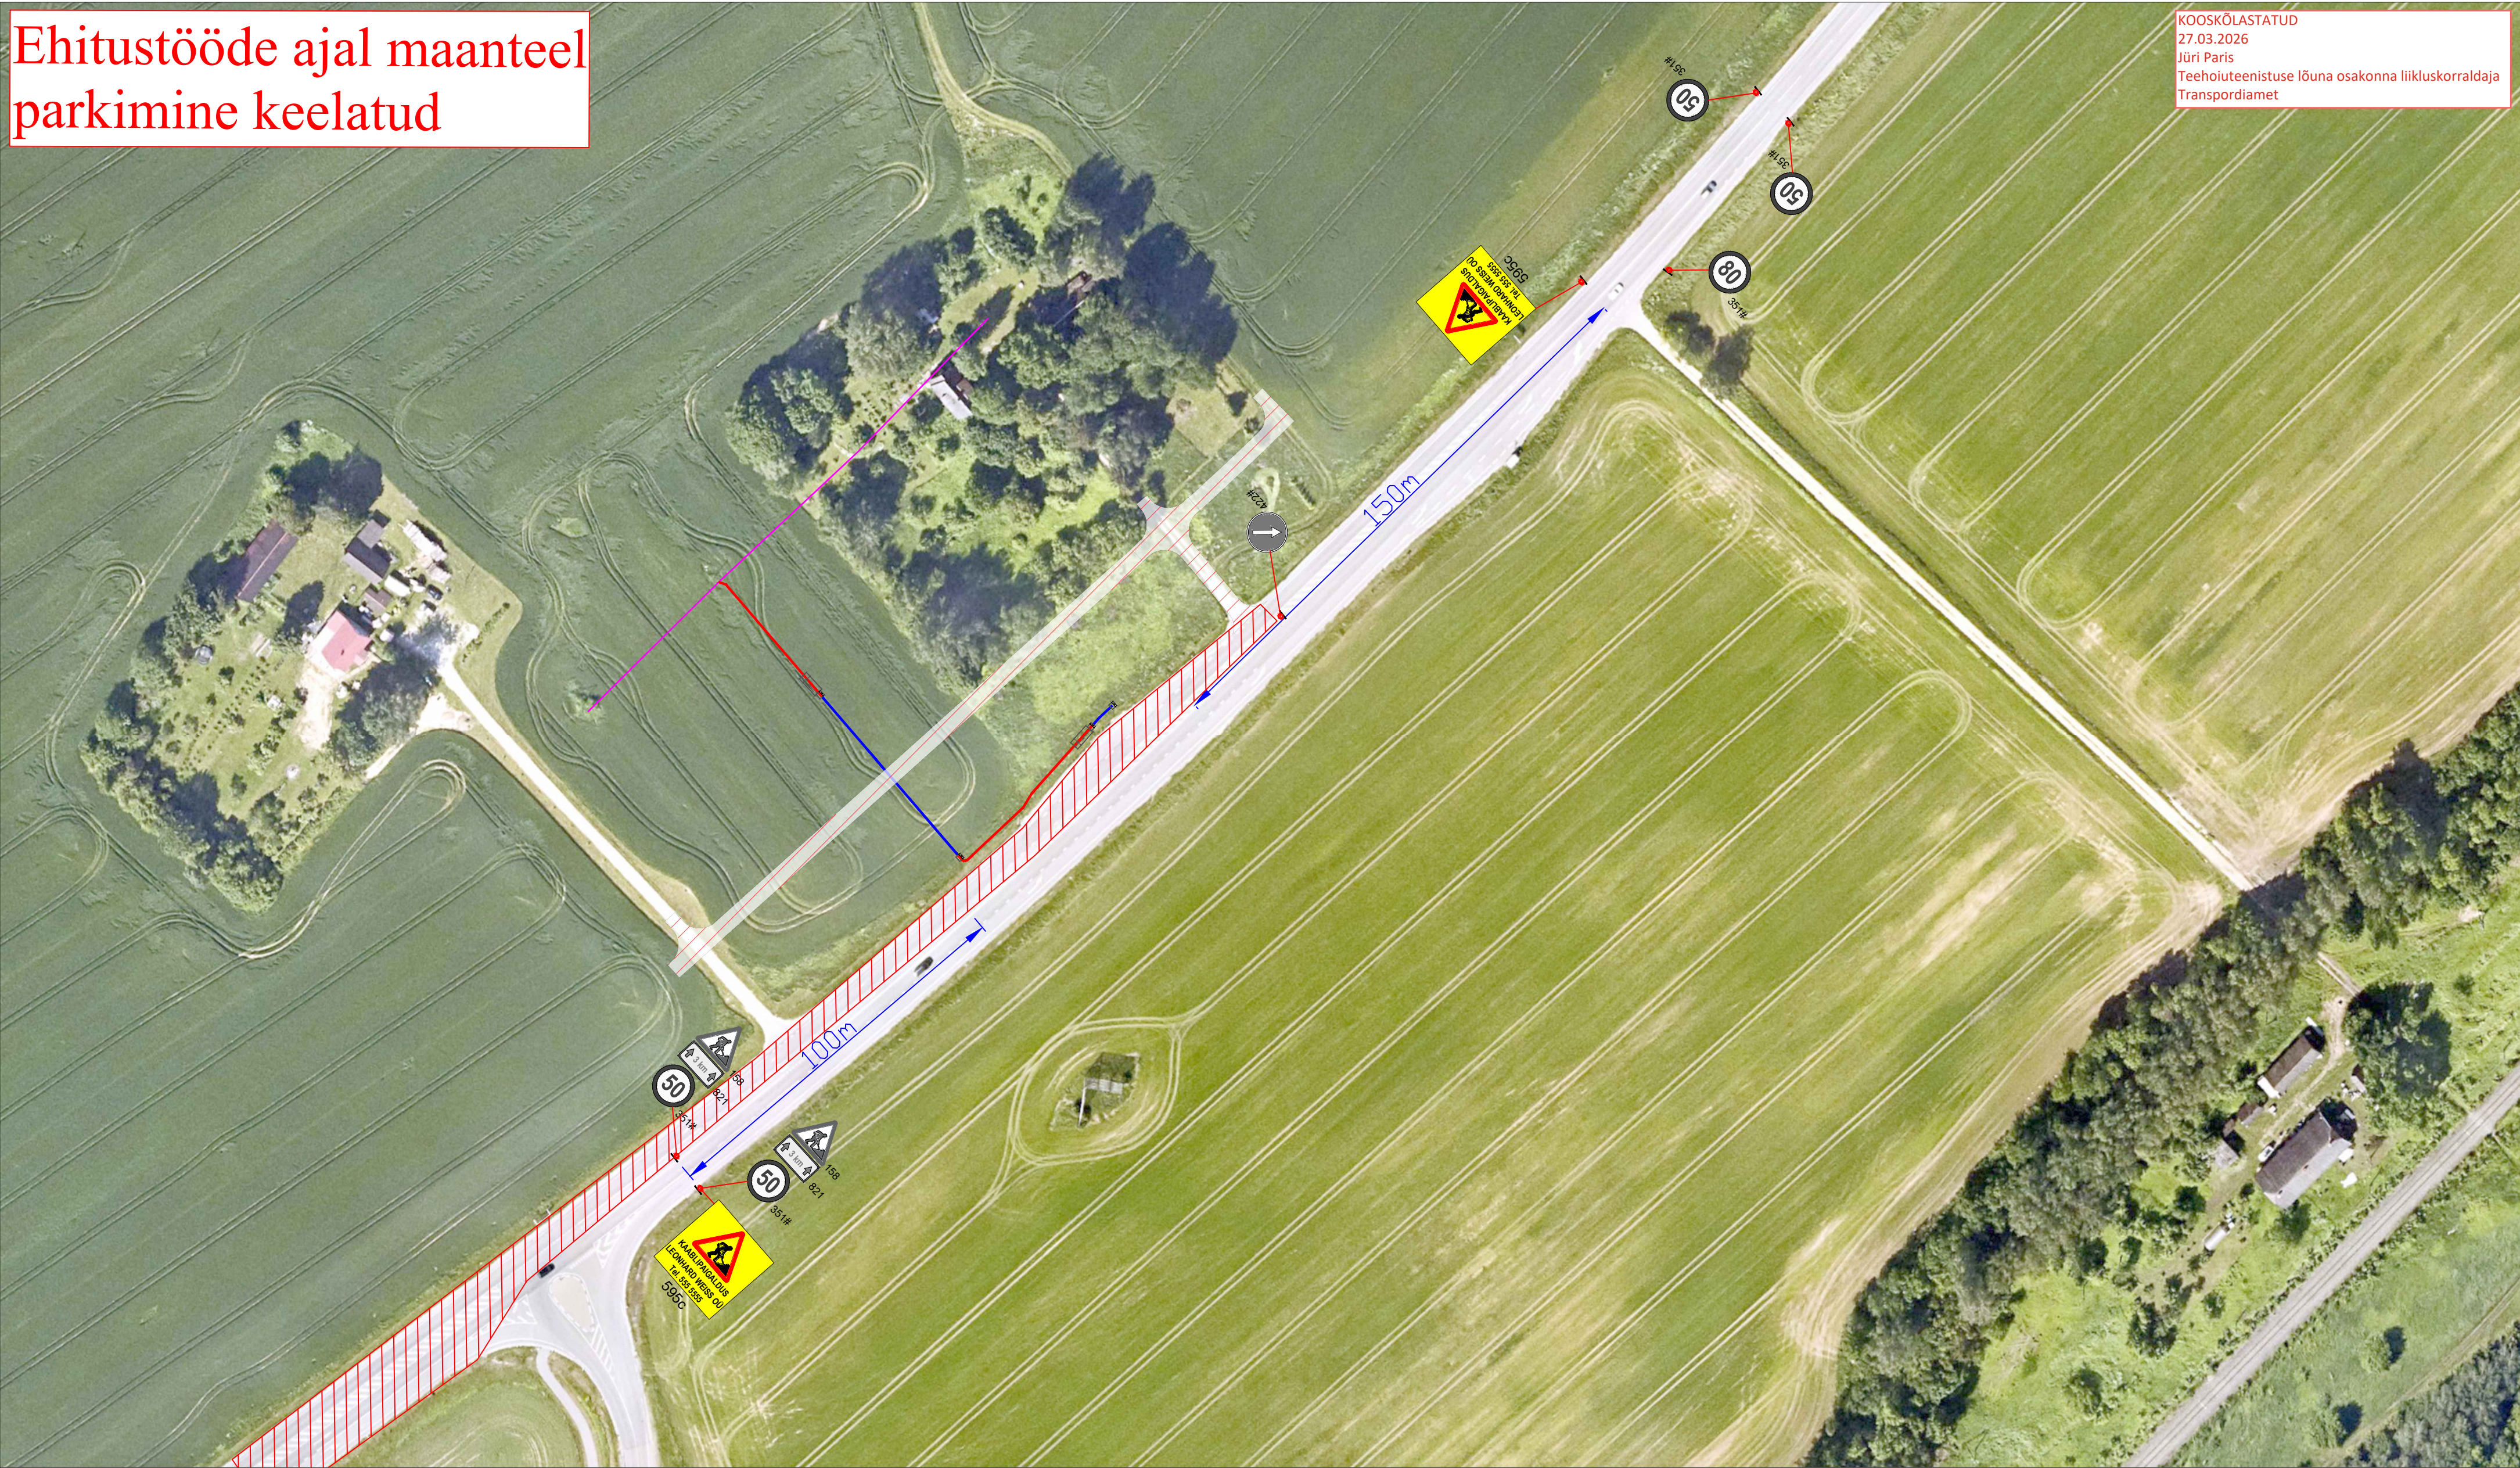

Märkused:

- Muud olemasolevad liikluskärgid, mis lähevad vastuollu antud ajutise ehitusaegse liiklusskeemiga, tuleb kinni katta.
- Vajadusel korrigeerida liiklusskeem töötapil olukorra kohaseks.
- Vajadusel lisada objektile täiendavaid liikluskärgid.
- Ajutised ehitusaegsed liikluskärgid tuleb paigaldada nii, et nad on liiklejale üheselt mõistetavad ja arusaadavad.
- Tagada kogu ehitustööde vältel ajutiste liikluskärgide püstiolek ja loetavus.
- Joonist lugeda märgitud numbrite järgi.

Lisa märkused:

- Aasta keskmine ööpäevane liiklus 11559
Sõidua autod ja pakiautod (%) 92
Veoa autod ja autobussid (%) 4
Autorongid (%) 4

LEPPEMÄRGID



Töötsoon
Puurimine
kinnisel
meetodil
Olemasolev
töötsoon



Paigaldatav ajutine liikluskärg



Olemasolev ajutine liikluskärg



Tähe pöik 8, Kambja vald, Tartu maakond
Telefon: +372 5248 400
E-post: info@lounaliiklus.ee

Koostas: Indrek Vähi

Tellija: Leonhard Weiss OÜ

Projekti nimetus:
Tänavavalgustuse liitumine
elektrivõrguga

Objekti asukoht:
Tee nr 3 Jõhvi-Tartu-Valga km
147,1-147,2

Joonis: Ajutine liikluskorraldusskeem

Kuupäev
26.03.2026

Töö nr: 058/26

Joonis nr :
1 - (1)

Mootkava