








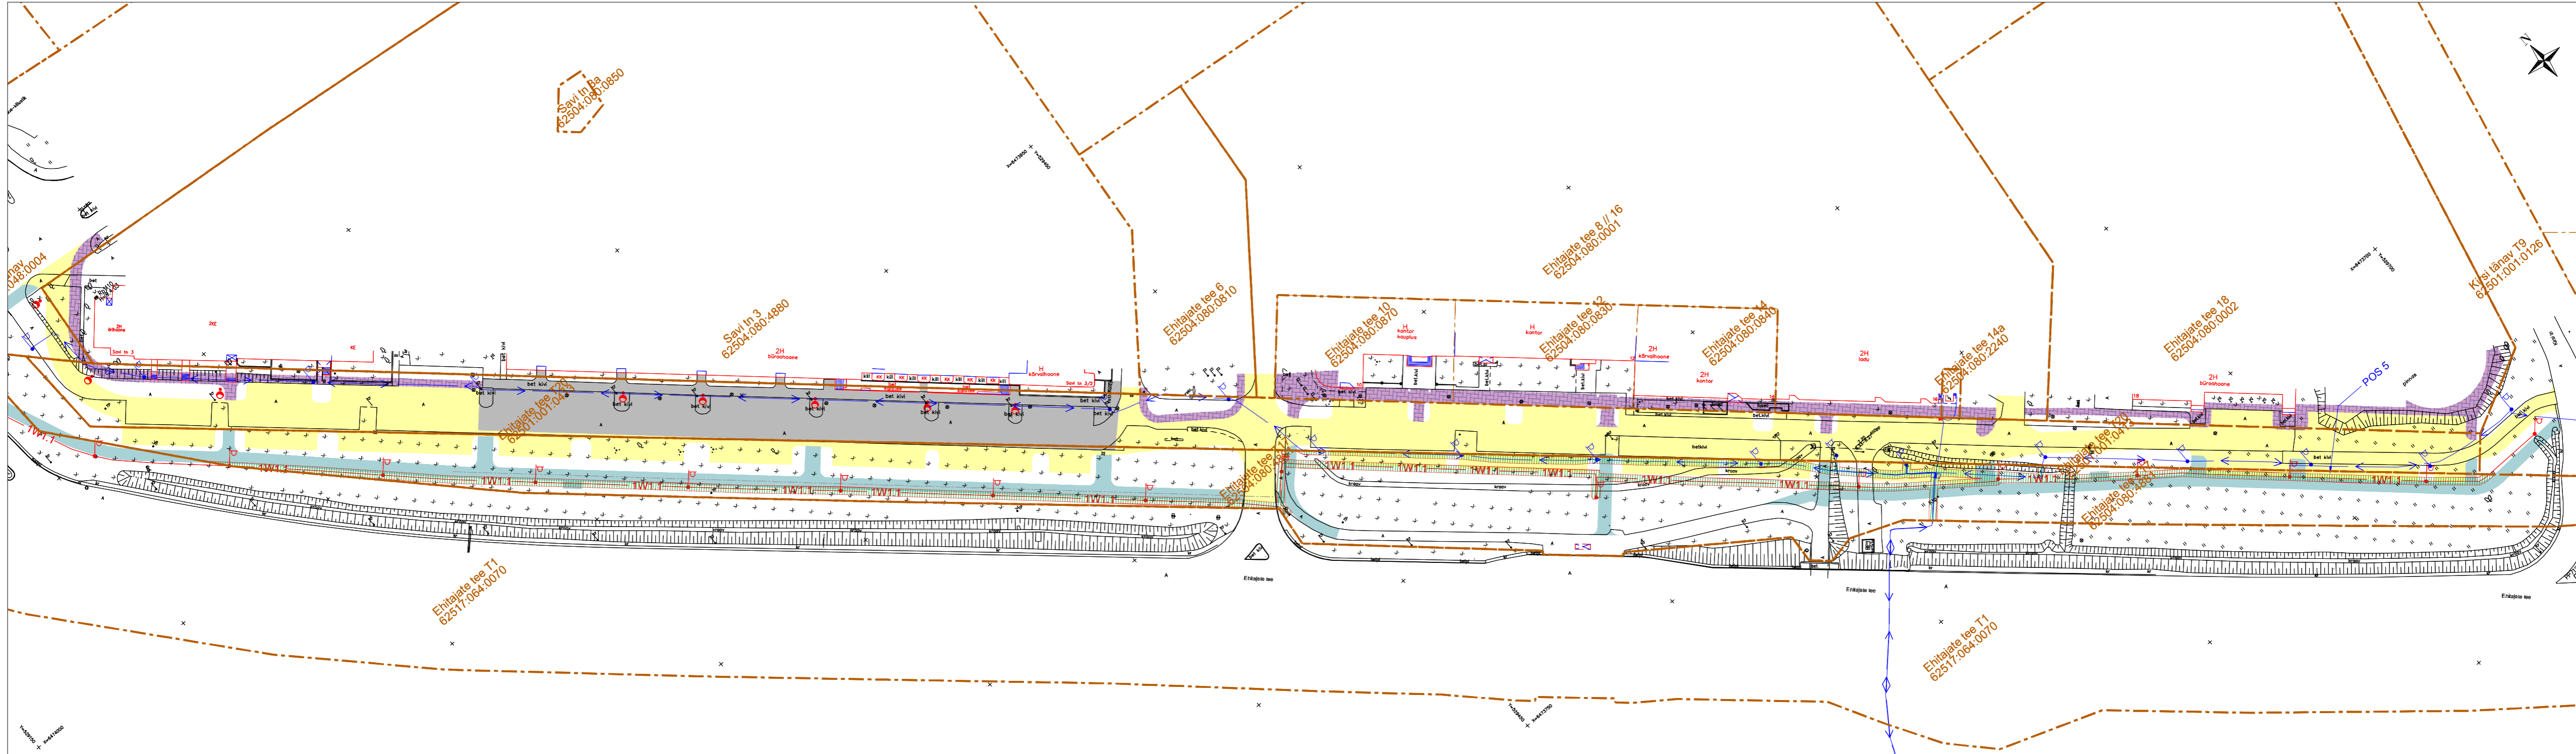


IKÕ ala positsiooni number	Kinnistu registriosa number	Katastriüksuse tunnus	Katastriüksuse nimi	IKÕ ala pindala (m <sup>2</sup> )	Askoht riigitee suhtes (km)	Joonise nr	Objekt
5	7026850	62504:080:4881	Ehitajate tee T17	1572	4 Tallinn - Pärnu - Ikla 125,70 - 126,31	4	Valgustuse toitekaabel ja valgustuspostid

-  KATATSTRÜKSUSTE PIIRID
-  KERGLIIKLUSTEE IKÕ SEADMISE ALA
-  VALGUSTUSE TOITEKAABLI (KAITSETORUS) IKÕ SEADMISE ALA
-  PROJEKTEERITUD KERGLIIKLUSTEE
-  PROJEKTEERITUD PARKLAD JA SÕIDUTEE
-  PROJEKTEERITUD KÖNNITEE
-  VARASEMALT VÄLJAEHITATUD TÄNAVAOSA
-  1W1.1 PROJ MAAKAABEL KAITSETORUS / PROJ VALGUSTUSPOST
-  VAREM PAIGALDATUD MAAKAABEL KAITSETORUS/VALGUSTUSPOST/JAOTUSKAPP



TÖÖ NIMETUS		Transpordimaa ümberehitamine Pärnu linnas, Ehitajate tee T17 ja T20 kinnistutel			
JOOINIS		Isikliku kasutusõiguse seadmise plaan			
KOOSTAJA	OÜ TEEHOIU PARTNERID	TELLIJA	Pärnu KEK AS		
KOOSTAS	V.VAPPER	SEPT 2023	TÖÖ 1-85/2022	MOÕTKAVA 1:1000	