



# Antsla linnas Põllu tn 2a maaüksuse detailplaneering

## TEHNOVÕRKUDE JOONIS

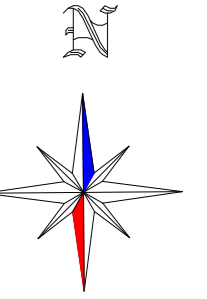

### TINGMÄRGID

	DETAILPLANEERINGUALA PIIR
	OLEMASOLEVA KATASTRÜKSUSE PIIR
	PÕLLU TÄNAVA KAITSEVÕOND 10 m
	RAUDTEE KAITSEVÕOND 30 m
	OLEMASOLEV VEETORU
	OLEMASOLEV ISEVOOLNE KANALISATSIOONITORU
	OLEMASOLEV SADEMEVEEKANALISATSIOONITORU
	OLEMASOLEV SIDEKAABEL
	OLEMASOLEV MADALPINGE ELEKTRIÕHULIIN
	PLANEERITUD VEETORU
	PLANEERITUD ISEVOOLNE KANALISATSIOONITORU
	PLANEERITUD SIDEKAABEL
	PLANEERITUD MADALPINGE ELEKTRIKAABEL
	OLEMASOLEV HOONE
	PLANEERITUD HOONESTUSALA
	PLANEERITUD ISTEENINDUSLIK AUTOPESULA (RAJATIS, asukoht orienteeruv)
	PLANEERITUD ÄRIHOONE VÕIMALIK ASUKOHT JA MAHT
	OLEMASOLEV ASFALKATTEGA SÕIDUTEE
	OLEMASOLEV BETOONKIVI SILLUTISEGA KÕNNITEE
	OLEMASOLEV KRUUSAKATTEGA SÕIDUTEE
	OLEMASOLEV VEEKOGU/ KRAAV
	PLANEERITUD ASFALKATTEGA SÕIDUTEE/ PARKLA
	PLANEERITUD KÕVAKATTEGA KÕNNITEE
	OLEMASOLEV KÕRGHALJASTUS/ PUU, VÕSA
	OLEMASOLEV KÕRGHALJASTUS/ PUURIVI
	PLANEERITUD KÕRGHALJASTUS/PUU (asukoht orienteeruv)
	PLANEERITUD LIKVIDEERITAV OBJEKT
	PLANEERITUD PRÜGIKONTEINERI VÕIMALIK ASUKOHT
	PLANEERITUD TULETÕRJE HÜDRANT
	PLANEERITUD LIITUMISKILP
	PLANEERITUD TRUUP

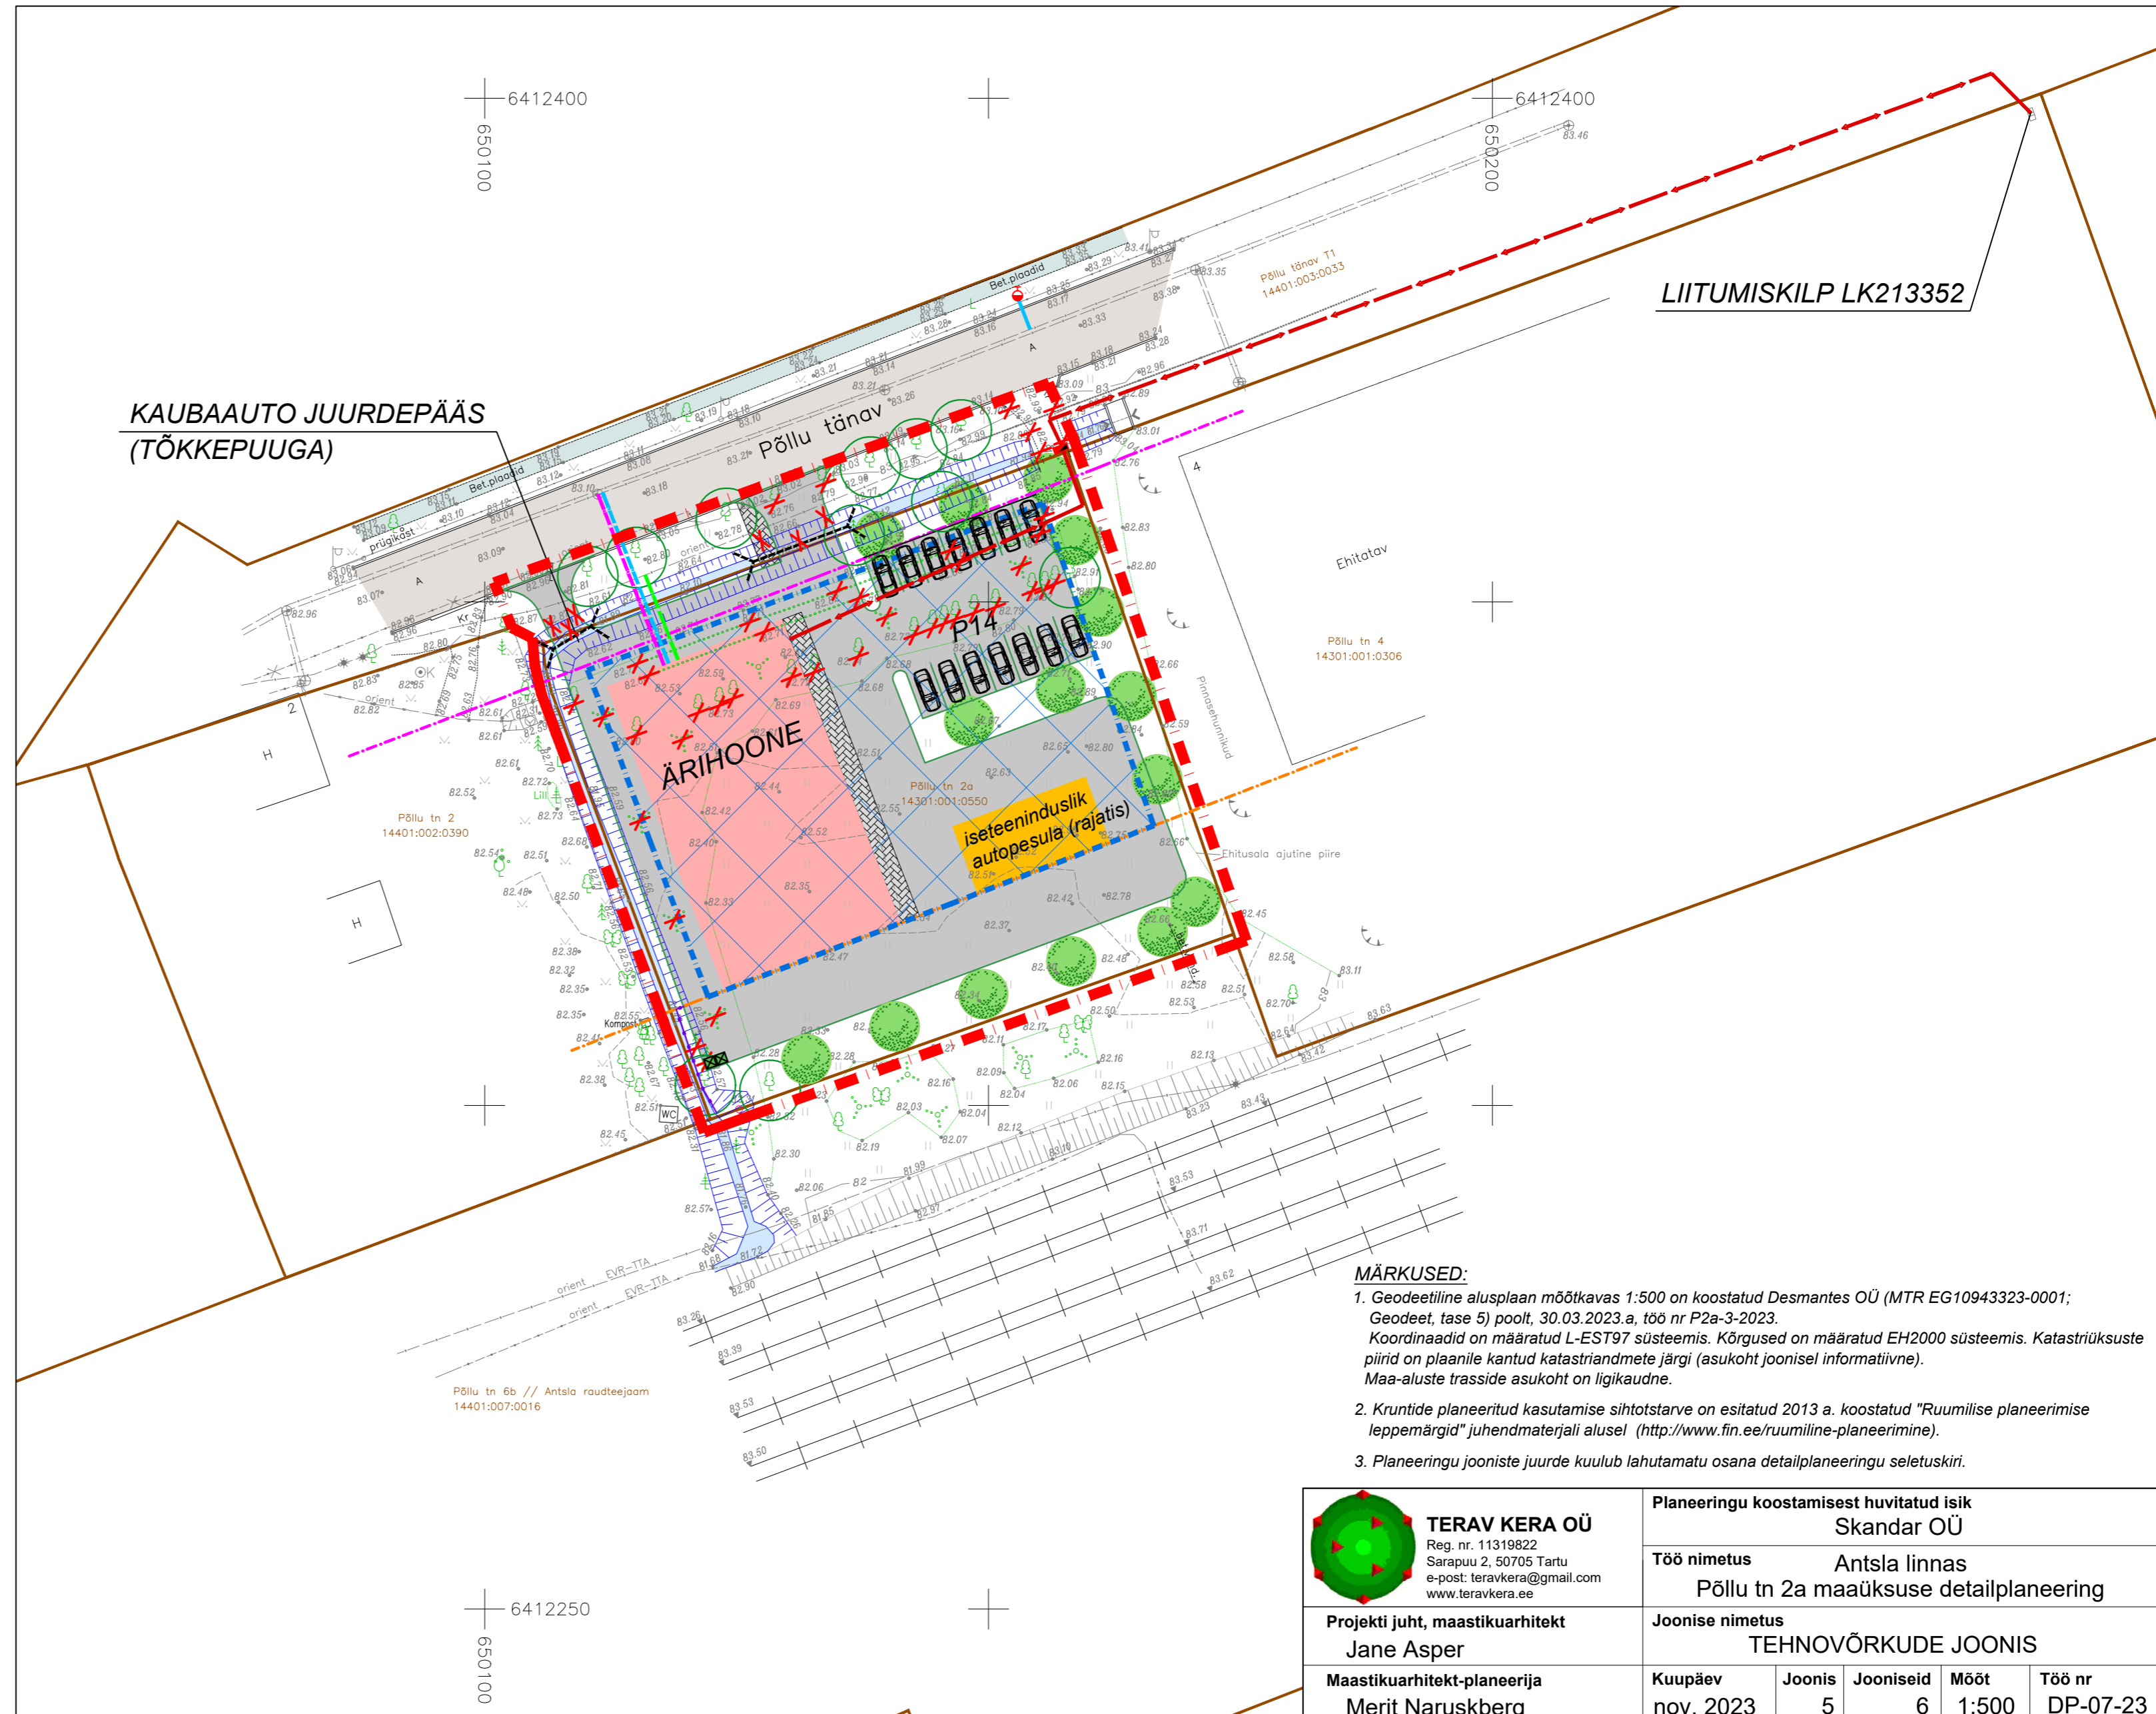

**MÄRKUSED:**

- Geodeetiline alusplaan mõõtkavas 1:500 on koostatud Desmantes OÜ (MTR EG10943323-0001; Geodeet, tase 5) poolt, 30.03.2023.a, töö nr P2a-3-2023. Koordinaadid on määratud L-EST97 süsteemis. Kõrgused on määratud EH2000 süsteemis. Katastriüksuste piirid on plaanile kantud katastriandmete järgi (asukoht joonisel informatiivne). Maa-aluste trasside asukoht on ligikaudne.
- Kruntide planeeritud kasutamise sihtotstarve on esitatud 2013 a. koostatud "Ruumilise planeerimise leppemärgid" juhendmaterjali alusel (<http://www.fin.ee/ruumiline-planeerimine>).
- Planeeringu jooniste juurde kuulub lahutamatu osana detailplaneeringu seletuskiri.

<b>TERAV KERA OÜ</b> Reg. nr. 11319822 Sarapuu 2, 50705 Tartu e-post: teravkera@gmail.com www.teravkera.ee	Planeeringu koostamisest huvitatud isik <b>Skandar OÜ</b>				
	Töö nimetus <b>Antsla linnas Põllu tn 2a maaüksuse detailplaneering</b>				
Projekti juht, maastikuarhitekt <b>Jane Asper</b>	Joonise nimetus <b>TEHNOVÕRKUDE JOONIS</b>				
Maastikuarhitekt-planeerija <b>Merit Naruskberg</b>	Kuupäev nov. 2023	Joonis 5	Jooniseid 6	Mõõt 1:500	Töö nr DP-07-23