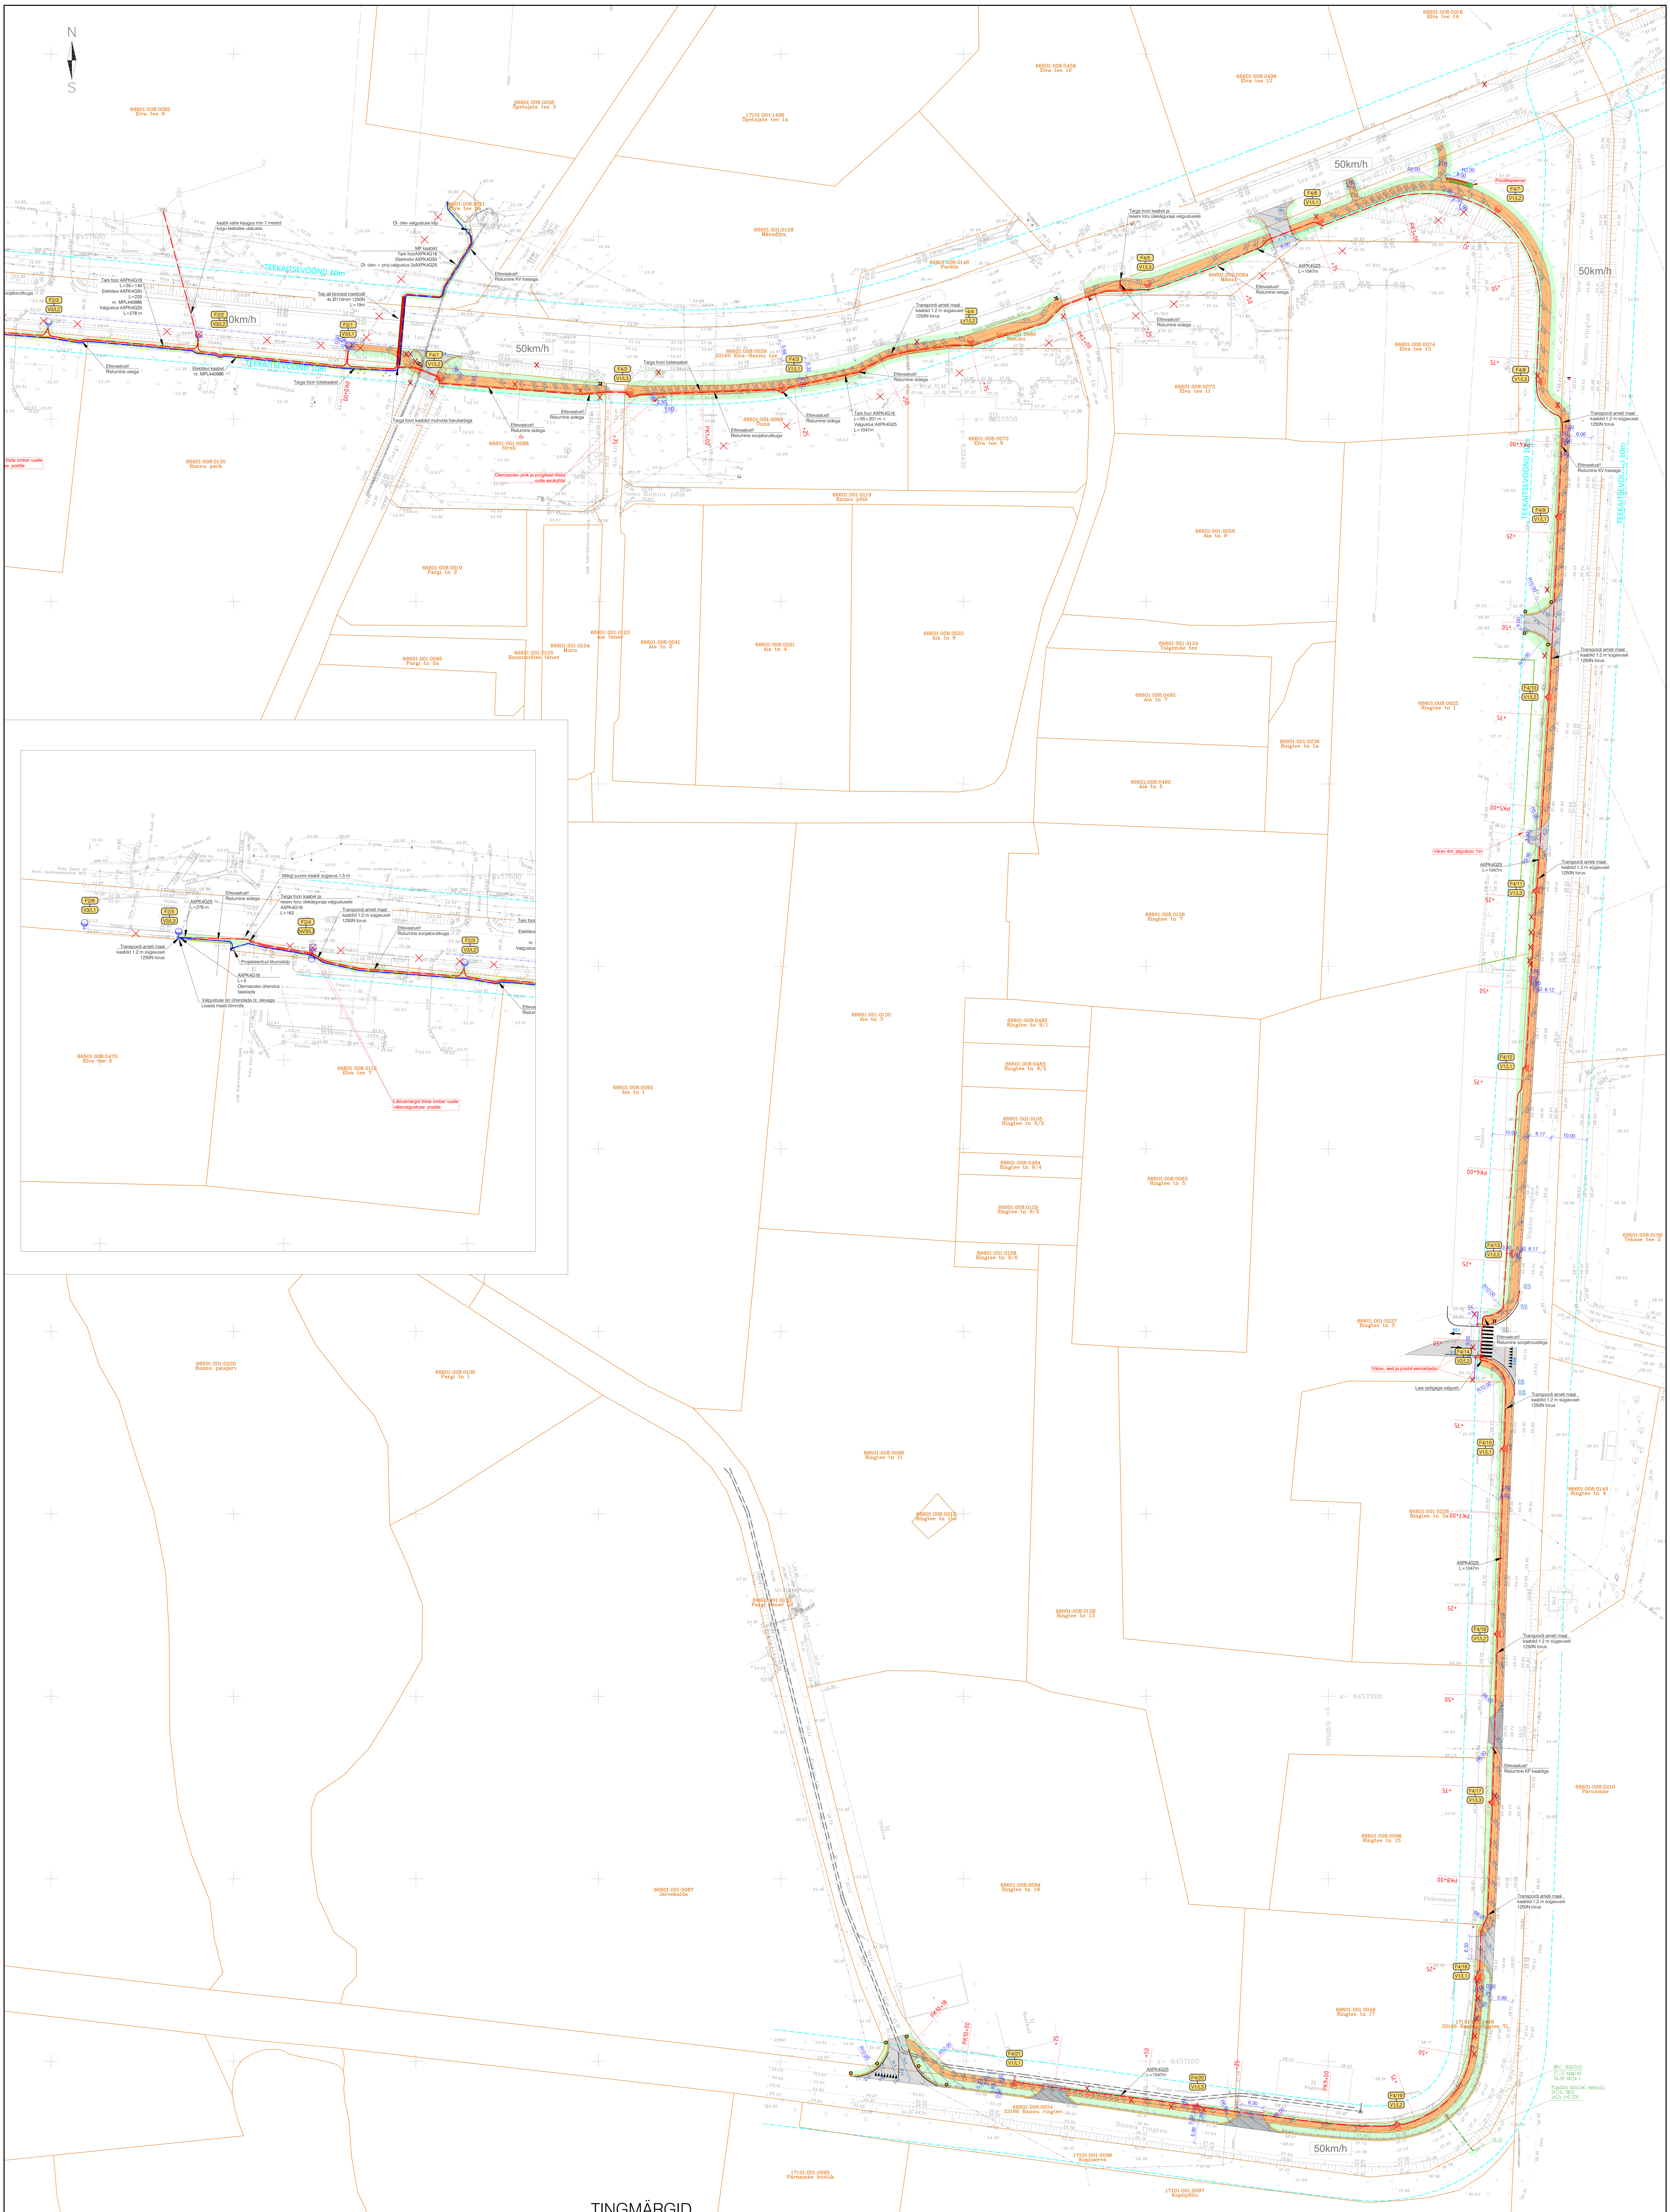

Töömahtu mitte kuuluv varem projekteeritud kommunikatsioonid, Altren Projekt OÜ, töö nr 24053

- proj. kinnisel meetodil rajatav veetorustik (ÜVK)
- proj. reoveekanalisatsioonitorustik (ÜVK)
- proj. survekanalisatsioonitorustik kinnisel meetodil (ÜVK)
- proj. kinnisel meetodil rajatav veetorustik
- proj. reoveekanalisatsioonitorustik
- proj. survekanalisatsioonitorustik kinnisel meetodil
- proj. reoveepumpla

TINGMÄRGID

- Kinnistu piir
- Projekteeritud kergliiklustee valgusti mastil
- Ümbertõstetava tänavavalgustuse masti uus asukoht
- Projekteeritud välisvalgustuse kaabelliin
- Projekteeritud targa ülekäigu püsitoite liin
- Projekteeritud puurimistoru
- Projekteeritud madalpinge kaabelliin (X-kaablite arv)
- Projekteeritud jätkumuhv
- Projekteeritud mp õhuliini masti tõmmits
- Likvideeritav tänavavalgustuse mast
- Projekteeritud liitumiskilp

Projekteeritud istikute tingmärgid:

Mikrobiota	1 tk
Thunbergi kukerpuu 'Admiration'	6 tk
Thunbergi kukerpuu 'Summer Sunset'	6 tk
Juus-stepirohi	20 tk
Purpur-siilikübar 'Magenta Pearl'	8 tk
Faasseni naistenõges 'Walkers Low'	8 tk

TINGMÄRGID:

- Olemasolev kinnistupiir
- Projekteeritud teetelg
- Projekteeritud kõnnitee kate, tüüp1
- Projekteeritud sõidutee kate, tüüp2
- Projekteeritud sõidutee kate, tüüp3
- Projekteeritud murupinna taastamine
- Projekteeritud hakkepuidu kate
- Projekteeritud peenar
- Projekteeritud äärekivi h=8cm
- Projekteeritud äärekivi h=1cm
- Projekteeritud kõnnitee äärekivi h=0cm
- Projekteeritud teekatte markeering
- Likvideeritav objekt/puu
- Projekteeritud sajuveekanalisatsioon
- Projekteeritud sajuvee restkaev
- Olemasoleva puu tähistus R=2m
- Projekteeritud piirdeaed (keevispaneel)
- Projekteeritud piirdeaed (puit)
- Projekteeritud põrkepiire
- Projekteeritud põrkepiirde mahaviigu terminal
- Projekteeritud põrkepiirde otsaelement
- Projekteeritud pink, prügikast
- Projekteeritud samakõrgusjoon
- Projekteeritud liiklusmärgipost
- Projekteeritud liiklusmärk
- Projekteeritud liiklusmärgi 1 suurusrupp
- Olemasolev liiklusmärk
- Projekteeritud tähispost
- Projekteeritud asfaltkatte taastamine
- Projekteeritud sillutiskatte taastamine
- Projekteeritud murukatte taastamine

Märkused:
1. Koordinaadid riiklikus L-Est'97, kõrgused EH2000 süsteemis.
2. Katastriüksuste piirid on informatiivse tähendusega.
3. Katastriüksuste piirid saadud Maa-ametist seisuga 20.02.2025

Geodeesia24 OÜ, Litsentsid: 751 MA, EEG000265, Reg nr: 12135099, Pärnu mnt 139e, 11317 Tallinn, info@geodeesia24.ee

Objekt:	Rannu alevik
Aadress:	Tartu maakond, Elva vald, Rannu alevik
Töö:	TOPO-GEODEETILINE UURING
Vastutav geodeet:	Marju Lember
Mõõdistas:	Kristo Kapp
Joonise nimetus:	MAA-ALA PLAAN TEHNOVÕRKUDEGA
Mõõtkava:	1:500
Töö nr:	10341-25
Staadium:	GEODEESIA
Kuupäev:	20.02.2025
Leht:	1/3

HOBEMÄE — Tel.+372 5249138, E-mail: hobemaetalu@gmail.com, Registri number 14740634

Projekteeris:	L. Luige
Tellija / Objekt	Rannu jalgtee põhiprojekt
Objekti asukoht	Tartu maakond, Elva vald, Rannu alevik (Elva tee, Ringtee)
Joonise nimetus	Elekti ja tänavavalgustuse asendiplaan
Projekt/Staadium	PP
Töö nr	250405
Joonise nr	EL-01
Mõõtkava	1:500
Kuupäev	06.05.2025
Fail	RANNU_PP_TL-4-02_v02_asend-vert-liiklus-tehno.dwg
Lehekülg	1/1
Formaat	A2

Partner Insenerid OÜ
Reg nr: 16925361
MTR: EEP005052; ELK000171
partnerinsenerid@gmail.com

Töö nimetus	Rannu jalgtee põhiprojekt
Objekti asukoht	Tartu maakond, Elva vald, Rannu alevik (Elva tee, Ringtee) T22160 Elva-Rannu km 12,790-13,125 T22166 Rannu ringtee km 0,705-1,410
Joonise nimetus	Vertikaalplaneering, tehnovõrgud
Proj. juht	R. Tarto
Projekteerija	R. Tarto
Cad. projekt.	M. Taal
Tellija	Elva Vallavalitsus
Kuupäev	22.05.2025
Töö nr	P05-25
Staadium	PP
Joonise nr	3
Rev	2
Mõõtkava	1:500