
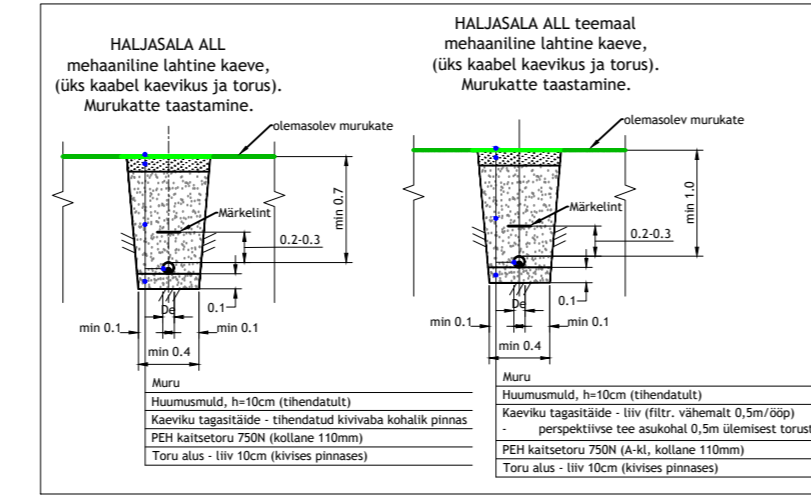


Tingmärgid:

- |— Projekteeritud m/p kaabel kaevikus N750 kaablikaitseturus.
- |— Projekteeritud kaablitoru paigaldamine kinnisel meetodil
- |— Projekteeritud maandus
- |— Projekteeritud liitumiskilp
- Olemasolev õhuliini puitmast
- |— Olemasolev fömmits

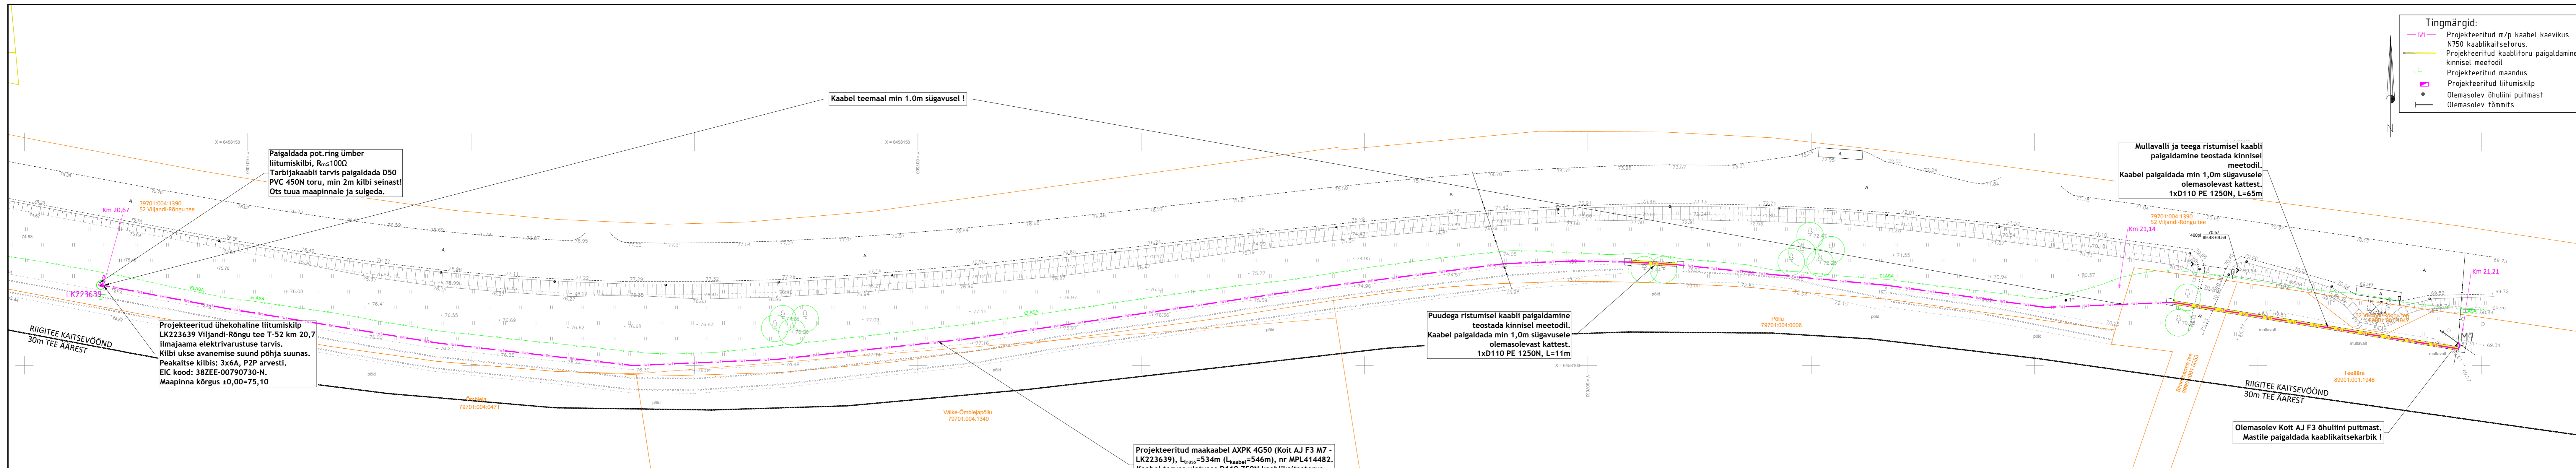

Projekteeritud maakaabel AXPK 4G50 (Koit AJ F3 M7 - LK223639), L_{trass}=534m (L_{kaabel}=546m), nr MPL414482.
Kaabel terves ulatuses D110 750N kaablikaitseturus v.a. kinnisel meetodil paigaldatud lõik!

MÄRKUSED:
Kõrgused EH2000 süsteemis
Koordinaadid L-EST97 654egms
Plaanil kajastatud piirid Maa-ameti andmete põhjal seisuga 08.08.2023 (kihil "PIIR" esitatud piirjooned on informatiivsed)

Töö nr. 10547G	Objekt: Viiljandi maakond Viiljandi vald Jaakõrvala küla T-52 km-01,7 ilmajaama liitumine	Kõigistatud: 20.04.2023
Objekti address	Mookava 1-600 Leht 1 Leht 1 10547G Joonis	
Koostas	M.Mändla	
Kõigistatud:	M. Sepp	

AS STIK-ELEKTOR
EELK000110-098 Maa-k
TEL003987
Hilvete 20 Osa küla
Kose vald Rõngu-augakond
tel. +37253739798

MÄRKUSED:
Kõrgused EH2000 süsteemis
Koordinaadid L-EST97 654egms
Plaanil kajastatud piirid Maa-ameti andmete põhjal seisuga 20.04.2023 (kihil "PIIR" esitatud piirjooned on informatiivsed)

Töö nr. 10007G	Objekt: Viiljandi vald Jakobimäsa küla T-52 km-01,7 ilmajaama liitumine	Kõigistatud: 20.04.2023
Objekti address	Mookava 1-600 Leht 1 Leht 1 10007G Joonis	
Koostas	M.Mändla	
Kõigistatud:	G. Raudsepp	

AS STIK-ELEKTOR
EELK000110-098 Maa-k
TEL003987
Hilvete 20 Osa küla
Kose vald Rõngu-augakond
tel. +37253739798

- MÄRKUSED:**
- GEODEETILISE ALUSPLAANI ON KOOSTANUD Kirjanurk OÜ, TÖO NR. 10007G (KOOST 04.2023), 10547G (KOOST 08.2023) (kõrgused EH2000 süsteemis, koordinaadi L'Est 97 süsteemis)
 - ENNE KAEVAMISTÖÖDE ALUSTAMIST HANKIDA KAEVAMISTÖÖDE LUBA JA KUTSUDA KOHALE KOMMUNIKATSIOONIDE VALDAJA ESINDAJAD. KAEVAMISTÖÖDE TEOSTAMISEL JÄRGIDA KOMMUNIKATSIOONIDE VALDAJATE JUHISEID
 - KAEVIKUST EEMALDATAV PINNAS UTILISEERIDA ETTENÄHTUD KORRAS
 - ASFALT- VÕI MUU TEEKATE TAASTADA ENDESEL KUJUL VASTAVALT TEEDEEHIITUSE NÕUJETELE
 - KAEVETÖÖDE TEOSTAJA KAEVETÖÖDE LOA SAAMISEL NÄIDATA UTILISEERITAVA PINNASE LADUSTAMISE KOHT
 - RIIGITEE MAAL ON KÕRVALKALDEDE KOOSKÕLASTATUD PROJEKTIST KEELATUD.
 - RIIGITEE MAAL TULEB PÄRAST TEHNÖVÕRGU PAIGALDAMIST KORRASTADA JA TAASTADA HALJASTUS KASVUMULLA JA MURUKÜLVIGA VASTAVALT "TEETÖÖDE TEHNILISE KIRJELDUSE" VIIMASE REDAKTSIOONI PEATÜKKIS - "MAASTIKUJUNDUSTÖÖD" TOODUD KVALITEEDINÕUJETELE.

Projekteeris:	J.Lütt	TELLUJA:	ENEFIT CONNECT OÜ		
Projekti juht:	H. Lomp	JONISE LIIK:	TOOJONIS	MÕOTKAVA:	M1:500
TOIMING:	VÄLISELEKTRIVÕRGU PROJEKT	JONISE NIMI:	Asendiplaan	MURDAT:	
PROJEKTI NIMI:	52 Viiljandi - Rõngu tee kinnistul km 20,7 Teelijaama liitumine elektrivõrguga Jakobimäsa küla, Viiljandi vald, Viiljandi maakond	KUIJAPAEV:	27.04.2023	KOOD:	LR862
AS STIK-ELEKTOR	Roosna-Aliku vald, Järva maakond	JONISE NR.:	EL-1	LEHT:	1
AS STIK-ELEKTOR	Roosna-Aliku vald, Järva maakond	LEHT:	1	LEHT:	1