



WIND
MEASUREMENTS

140 m MET MAST ELEVATION
SCARA 1:200

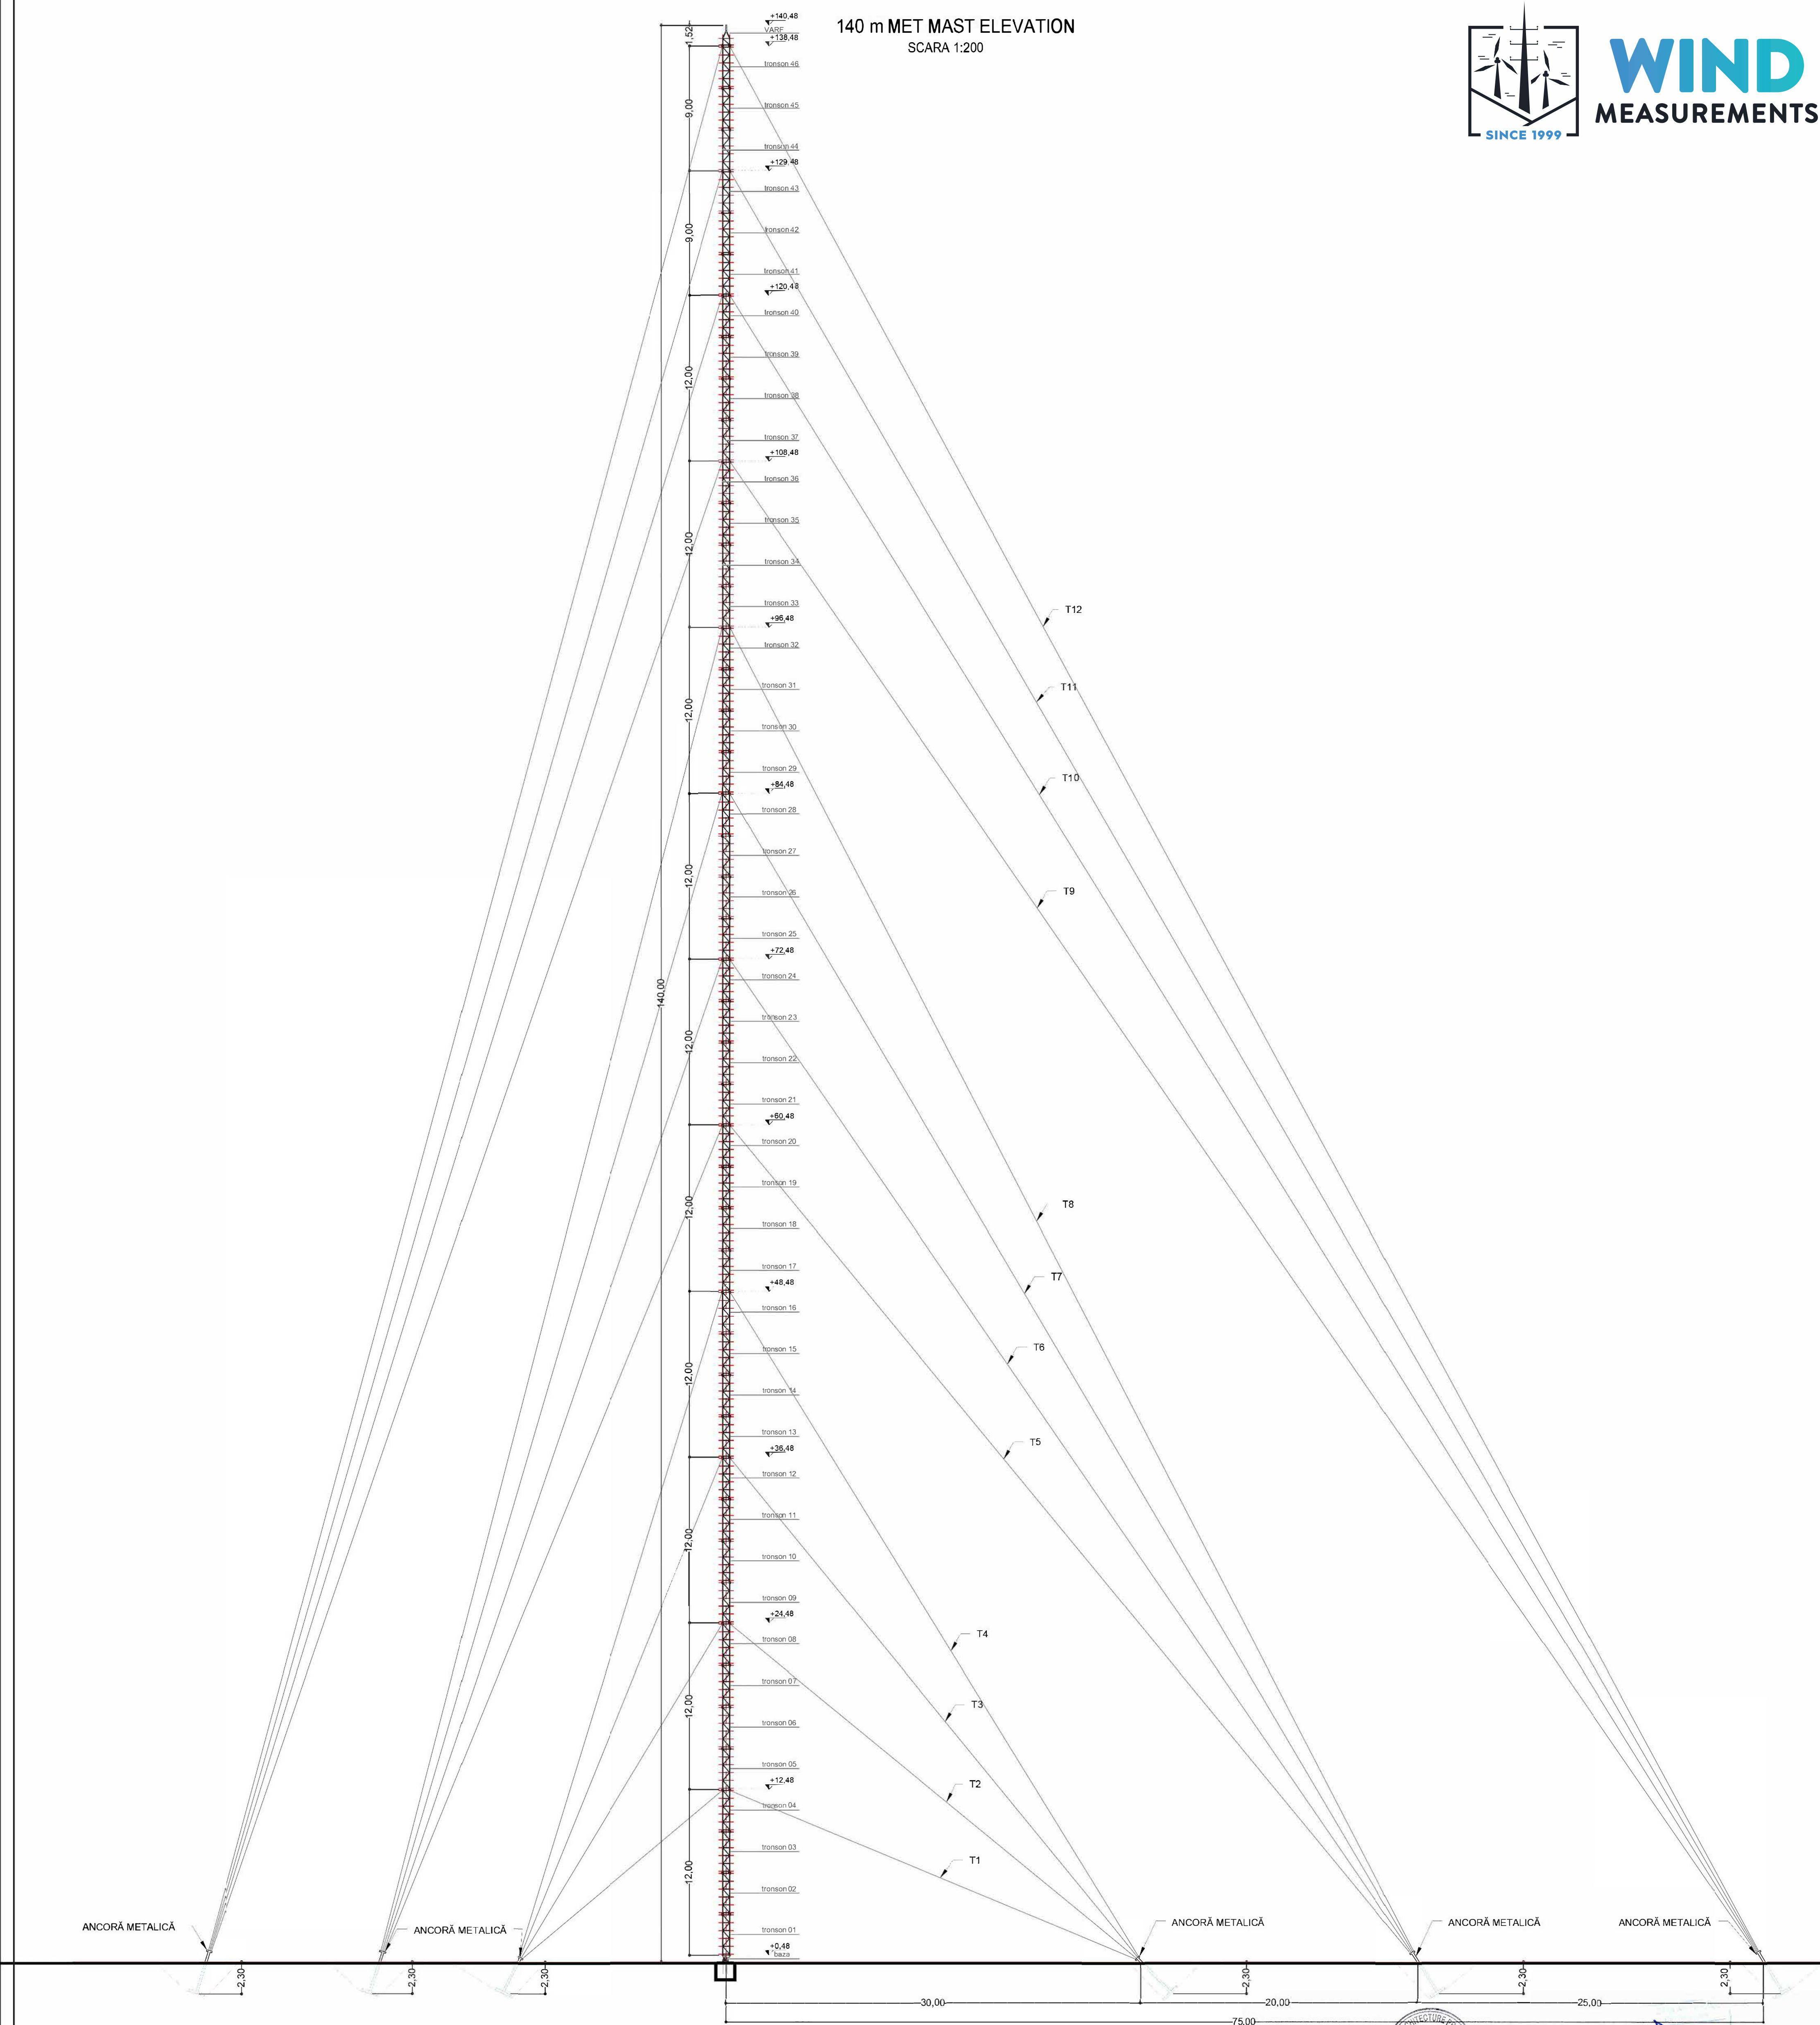

COORDONATE		
Stereo 70	X	Y
STALP		

verificator	cerința:		NR. PROIECT
PROIECTANT GENERAL	CRIDO DESIGN		97 /2023
șef proiect	arh. Eugenia Fersedi	scara : 1 : 200	TITLU PROIECT : FAZA
proiectat	arh.Visoiu Teodora	data :	AMPLASARE STALP TEMPORAR PENTRU MASURATORI METEOROLOGICE
desenat	arh.Visoiu Teodora	MAY 2024	Jud. Constanta, Loc. Cogealac, Nr. Cad. 103709 si 104461
verificat	arh. Mihai Leu	140m MET MAST	nr. planșă : DTAC-PTH.
			A 04

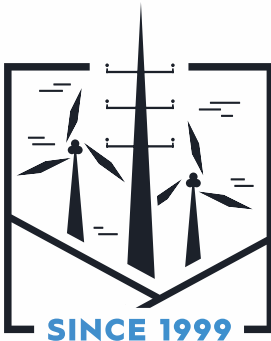

WIND
MEASUREMENTS

AMPLASARE ANCORĂ
METALICĂ

AMPLASARE ANCORĂ
METALICĂ

AMPLASARE ANCORĂ
METALICĂ

ANCHORS PLANNING 140 m MET MAST
SCARA 1:200

AMPLASARE ANCORĂ
METALICĂ

AMPLASARE ANCORĂ
METALICĂ

AMPLASARE ANCORĂ
METALICĂ

AMPLASARE ANCORĂ
METALICĂ

AMPLASARE ANCORĂ
METALICĂ

RAZĂ EXTERIOARĂ AMPLASARE ANCORĂ METALICĂ -
CONTRAVÂNTUIRE PILON METALIC

AMPLASARE ANCORĂ
METALICĂ

COORDONATE			
Stereo 70	X	Y	
STALP			



verificator		cerința:		NR. PROIECT
PROIECTANT GENERAL	 CRIDO DESIGN CRIDO DESIGN ARCHITECTURE PROJ. MAN. SRL			97 /2023
șef proiect	arh. Eugenia Fersedi	scara : 1 : 200	AMPLASARE STĂLP TEMPORAR PENTRU MASURĂTORI METEOROLOGICE	DTAC-PTH.
proiectat	arh. Visoiu Teodora	data :	TITLU PLANȘĂ :	nr. planșă
desenat	arh. Visoiu Teodora	MAY 2024	140m MET MAST	A 03
verificat	arh. Mihai Leu			