



Andmed planeeringualal asuva krundi kohta

Aadress	Katastri tunnus	Pindala, ha	Maakasutuse sihotstarve
Kambja vald, Kullaga küla Lepa kü	28301:001:1359	5,31	100% maatalundusmaa

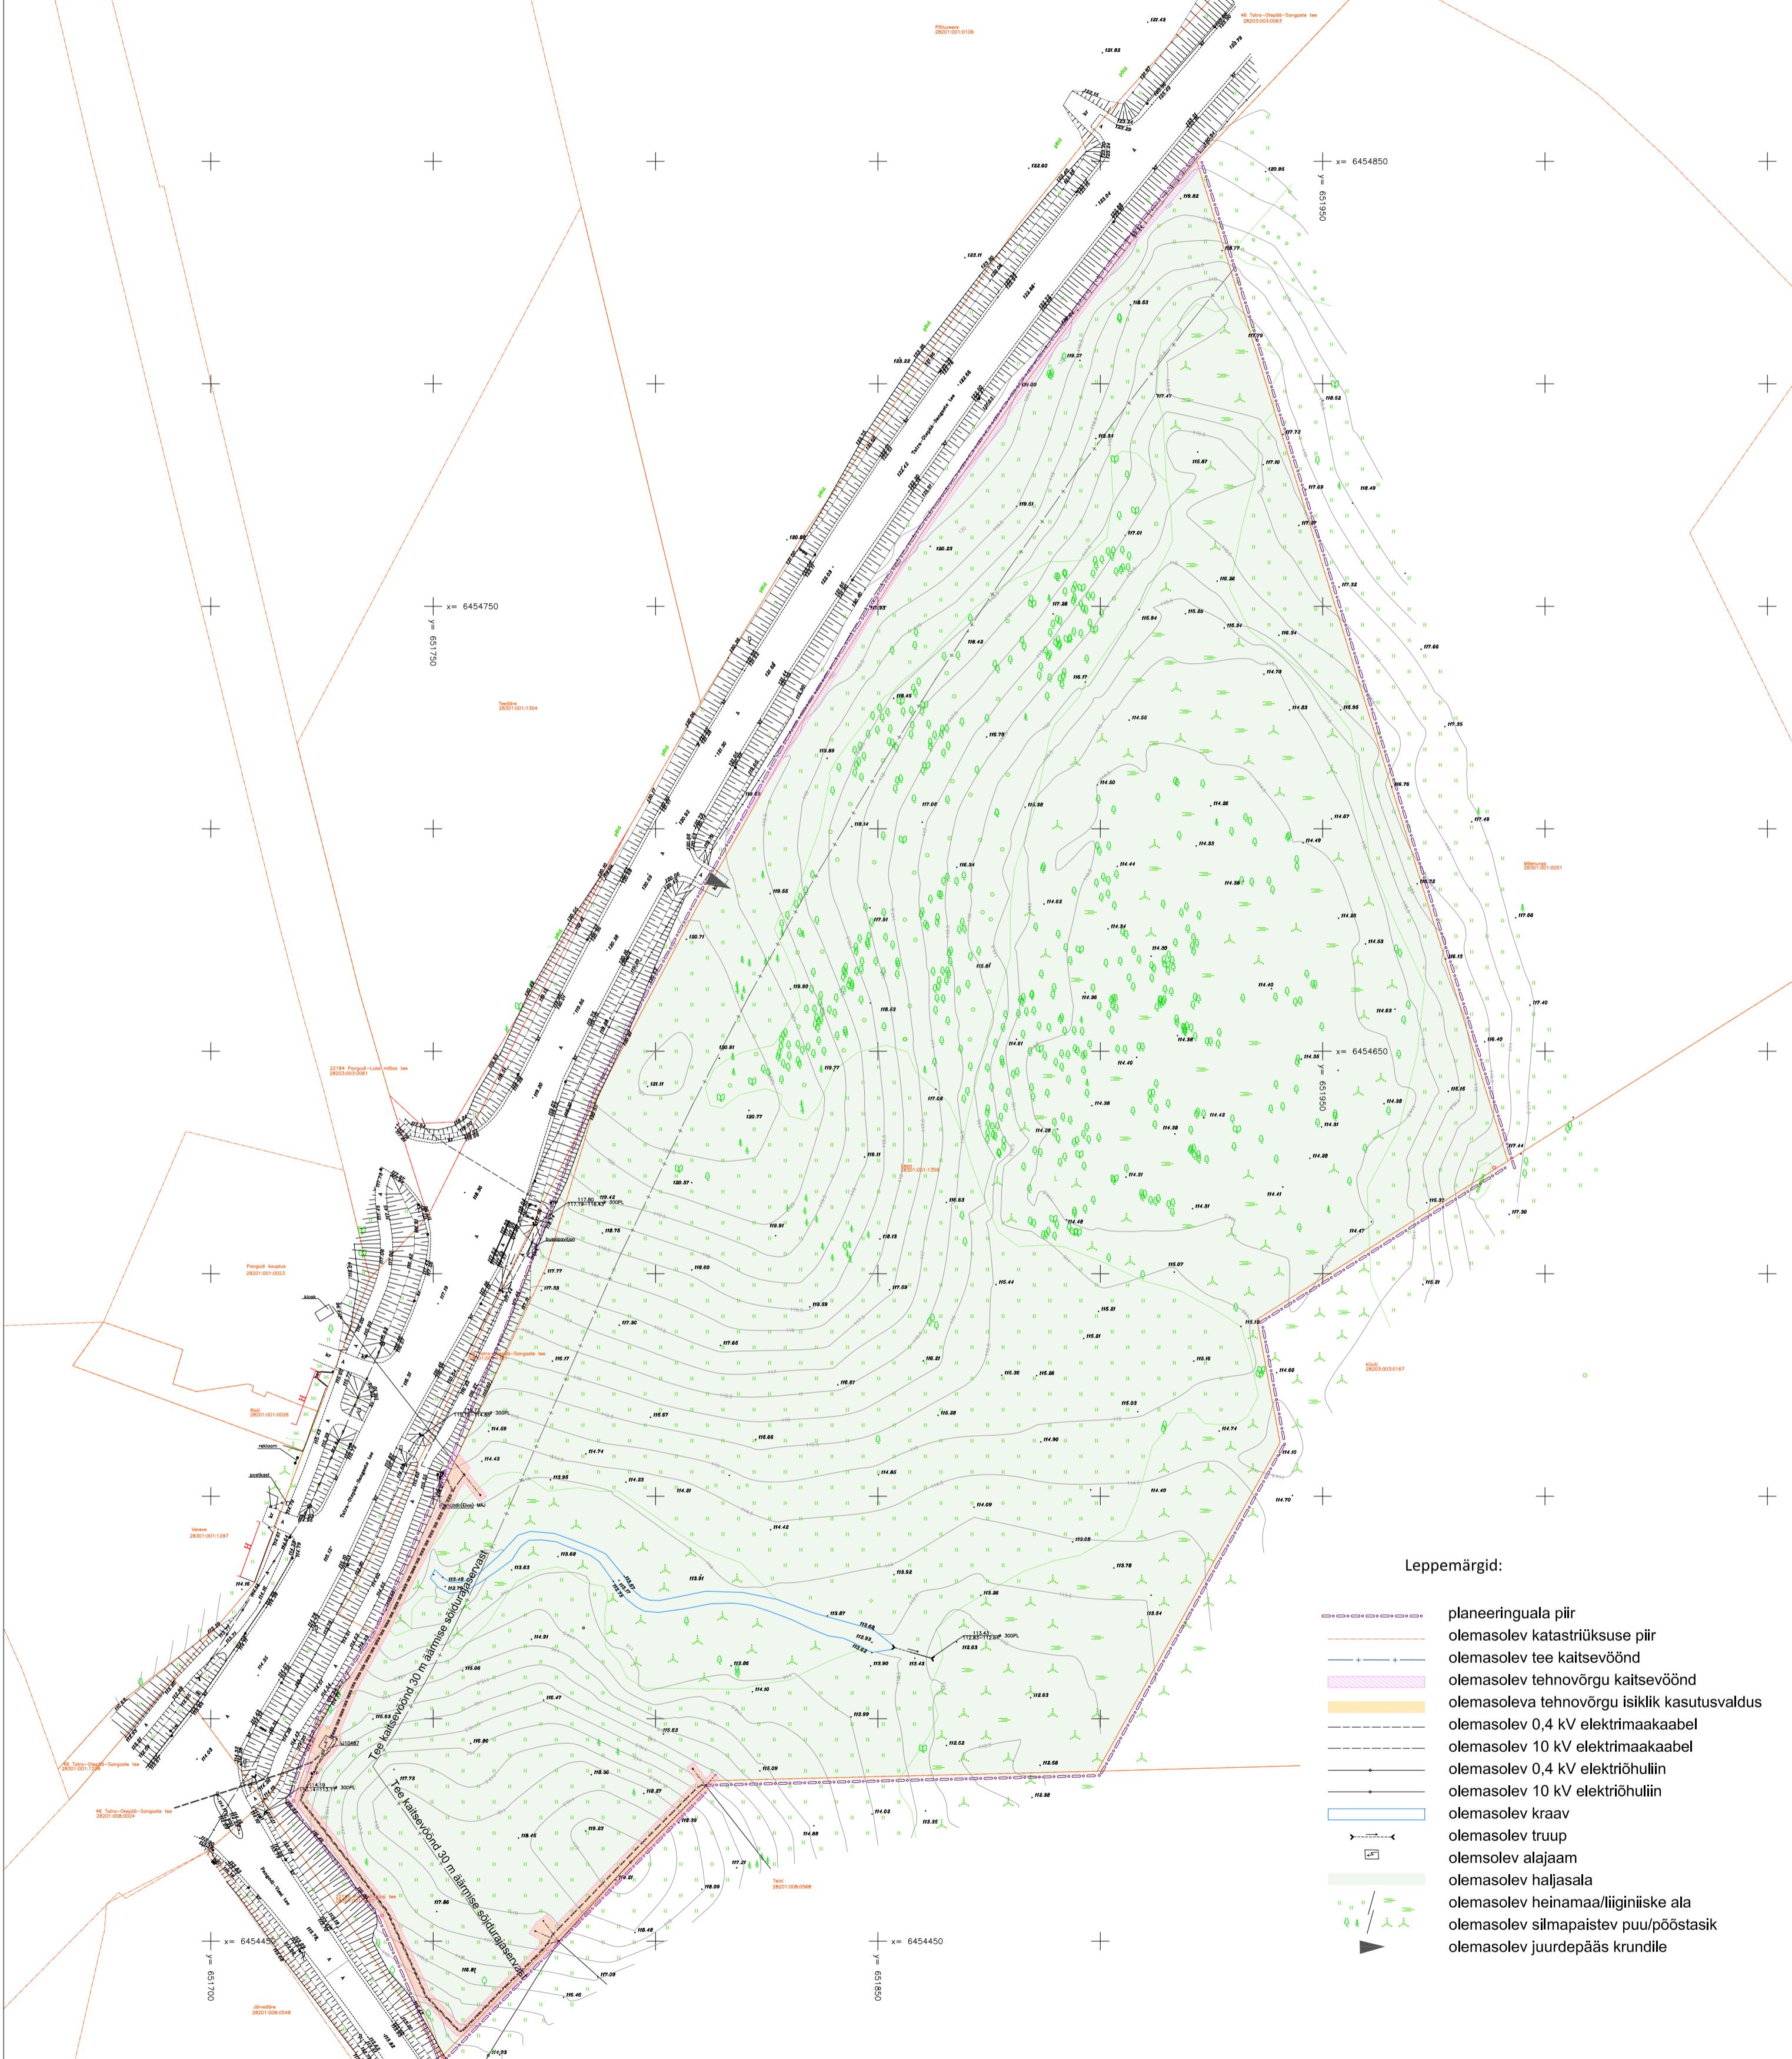

Märkused:
 1. Geodeetilise alusplaani on koostanud Elker RMT OÜ, töö nr Tartu2260GA, mõodustused on teostatud septembris 2022. a.
 2. Koordinaadid on L-EST süsteemis.
 3. Kõrgused on EH2000 süsteemis.
 4. Detailplaneeringu jooniste lahutamatuks osaks on detailplaneeringu seletuskiri.

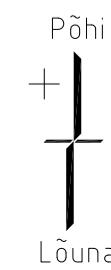

PLAAN OÜ	edu eelküsks on hea plaan Tamme pst 111 reg. 12199722	Toö nimetus
		Kambja vald, Kullaga küla, Lepa mü detailplaneering
Koordinaadid L-Est 97 süsteemis. Kõrgused Balti süsteemis.		Objekt:
Maaistikuarhitekt:	Tiiua Kuusepuu	Kambja Vald, Kullaga küla, Lepa mü
Allkirj:		Joonise nimetus:
Planeeringust huvitavat isik:	Marek Sarapuu	Leht:
		Olemasolev olukord
		Leht:
		Leht:
Mõõtkava:	M 1:1000	Töö nr:
		DP 0103 - 23
Kuup:	09.2024	