


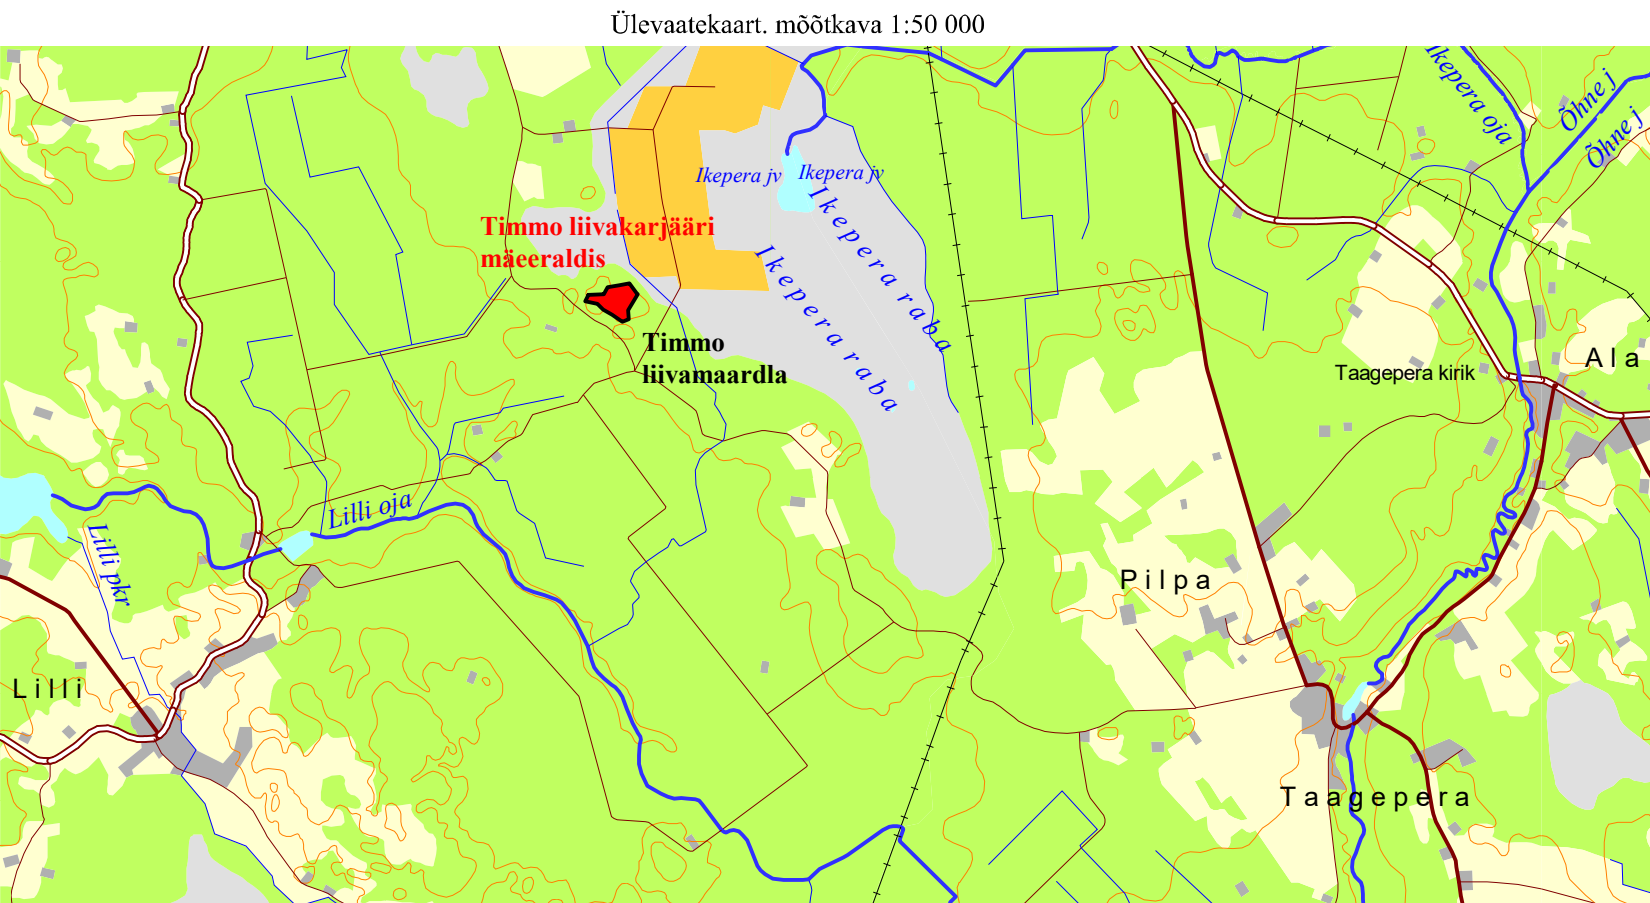

LEPPEMÄRGID

Kaevandi nr.	Ka-8	0.5	Kattekihi paksus (m)
Maapinna abs. kõrgus (m)	106.27	0.1 TL	Täiteliiva kasuliku kihi paksus (m)
Kasuliku kihi lamami abs. kõrgus, m	100.37	2.4 FL	Ehitusliiva kasuliku kihi paksus (m)
		2.5 TL	Täiteliiva kasuliku kihi paksus (m)
Puuraugu nr.	Pa-11		
Maapinna abs. kõrgus (m)	106.97		
Interpoleerimispunkti nr.	In-3		
Maapinna abs. kõrgus (m)	106.17		
Seinapuhastuse nr.	S-1		
Maapinna abs. kõrgus (m)	112.67		

 2

Timmo liivakarjääri mäeeraldise piir, nurgapunkt, nr

 Timmo liivakarjääri mäceeraldise teenindusmaa piir,
nurgapunkt, nr

Aktiivse tarbevaru (aT) kontuur

60002:004:0650
Timmo kruusakarjäär

Maapinna samakõrgusjoon, abs. kõrgus, m

Timmo karjäärist metsamaaks korrastatav ala 2,29 ha

Timmo karjäärist veekoguks korrastatav ala 3,82 ha

Maaparandussüsteem

MÄRKUSED:
Koordinaadid L.EST'97 süsteemis, kõrgused Euroopa kõrgussüsteemis (EH2000).
Timmokaarjäärist kaevandatakse aktiivse tarbevaru 1., 2., 3. ja 4. plokiist.
Plokk 1 ja 2 jäävad põhjaveetasemest kõrgemale ning plokk 3 ja 4 põhjaveetasemest madalamale.
Veetase peaks stabiliseeruma 105,20 m absoluutsel kõrgusel.

KASUTATUD MATERIAALID:

Timmo uuringuruumi ja määrealde geoloogiline uuring Viljandimaal
(varu arvutus seitsuga 01.04.2010. a.) EGF 8194.

Timmo liivakarjääri markseiderimõõdistus seitsuga 14.11.2013. a. OÜ Eesti Geoloogiaskeskus.

Timmo liivakarjääri markseiderimõõdistus seitsuga 13.10.2017. a. OÜ Inseneribüroo STEIGER.

Maavara kaevandamise keskkonnaluba VILM-049.

Timmu liivakarjääri mäealalise teenedusmaa nurgapunkte koordinaadid		
Nurgapunkt	X, L-EST97	Y, L-EST97
1	6431955,42	593733,19
2	6431957,07	593834,48
3	6432006,39	593863,61
4	6432030,06	594003,95
5	6431965,68	594052,28
6	6431957,07	594058,73
7	6431854,29	593994,52
8	6431793,55	594002,30
9	6431776,17	593956,95
10	6431804,48	593886,28
11	6431766,08	593863,61
12	6431794,21	593791,11
13	6431839,07	593720,78
14	6431850,32	593717,96
15	6431939,20	593692,81

Pindala 6,12 ha

Timmo liivakärjääri mäceraldise nurgapunktide koordinaadid		
Nurgapunkt	X, L-EST97	Y, L-EST97
1	6431955,08	593832,82
2	6431957,07	593833,81
3	6431957,07	593834,48
4	6432004,74	593862,61
5	6432017,64	593937,09
6	6432028,90	594002,13
7	6431964,85	594050,63
8	6431956,24	594057,08
9	6431852,97	593993,20
10	6431793,06	594001,14
11	6431776,17	593956,95
12	6431778,99	593950,00
13	6431822,35	593888,10
14	6431854,62	593830,17
15	6431894,68	593791,45
16	6431912,38	593710,51
17	6431952,93	593731,37

Pindala 4,54 ha

TIMMO LIIVAKARJÄÄRI KORRASTATUD MAA PLAAN M 1:1000		Graafiline lisa 1
Töö:	Timmo liivakarjääri kaevandamise keskkonnaloa pikendamise taotlus	Töö nr 25-849
Asukoht:	Viljandi maakond, Mulgi vald, Timmo liivamaardla	
Tellijä:	VALICECAR OÜ Ninavärava, Atla küla, Saaremaa vald, Saaremaa, 93322, e-mail: info@valicecar.ee, tel. 5288718	Tellijä esindaja: Vallo Kappak
MAAVARAUURINGUD OÜ Reg. nr 14346587 Liiva 41, 50303, Tartu		Märts 2025
Koostas ja toimetas:	geoloog Ranek Rohtla, e-mail: ranekrohtla@gmail.com, tel. 5071545	/allkirjastatud digitaalselt/