























LEPPEMÄRGID

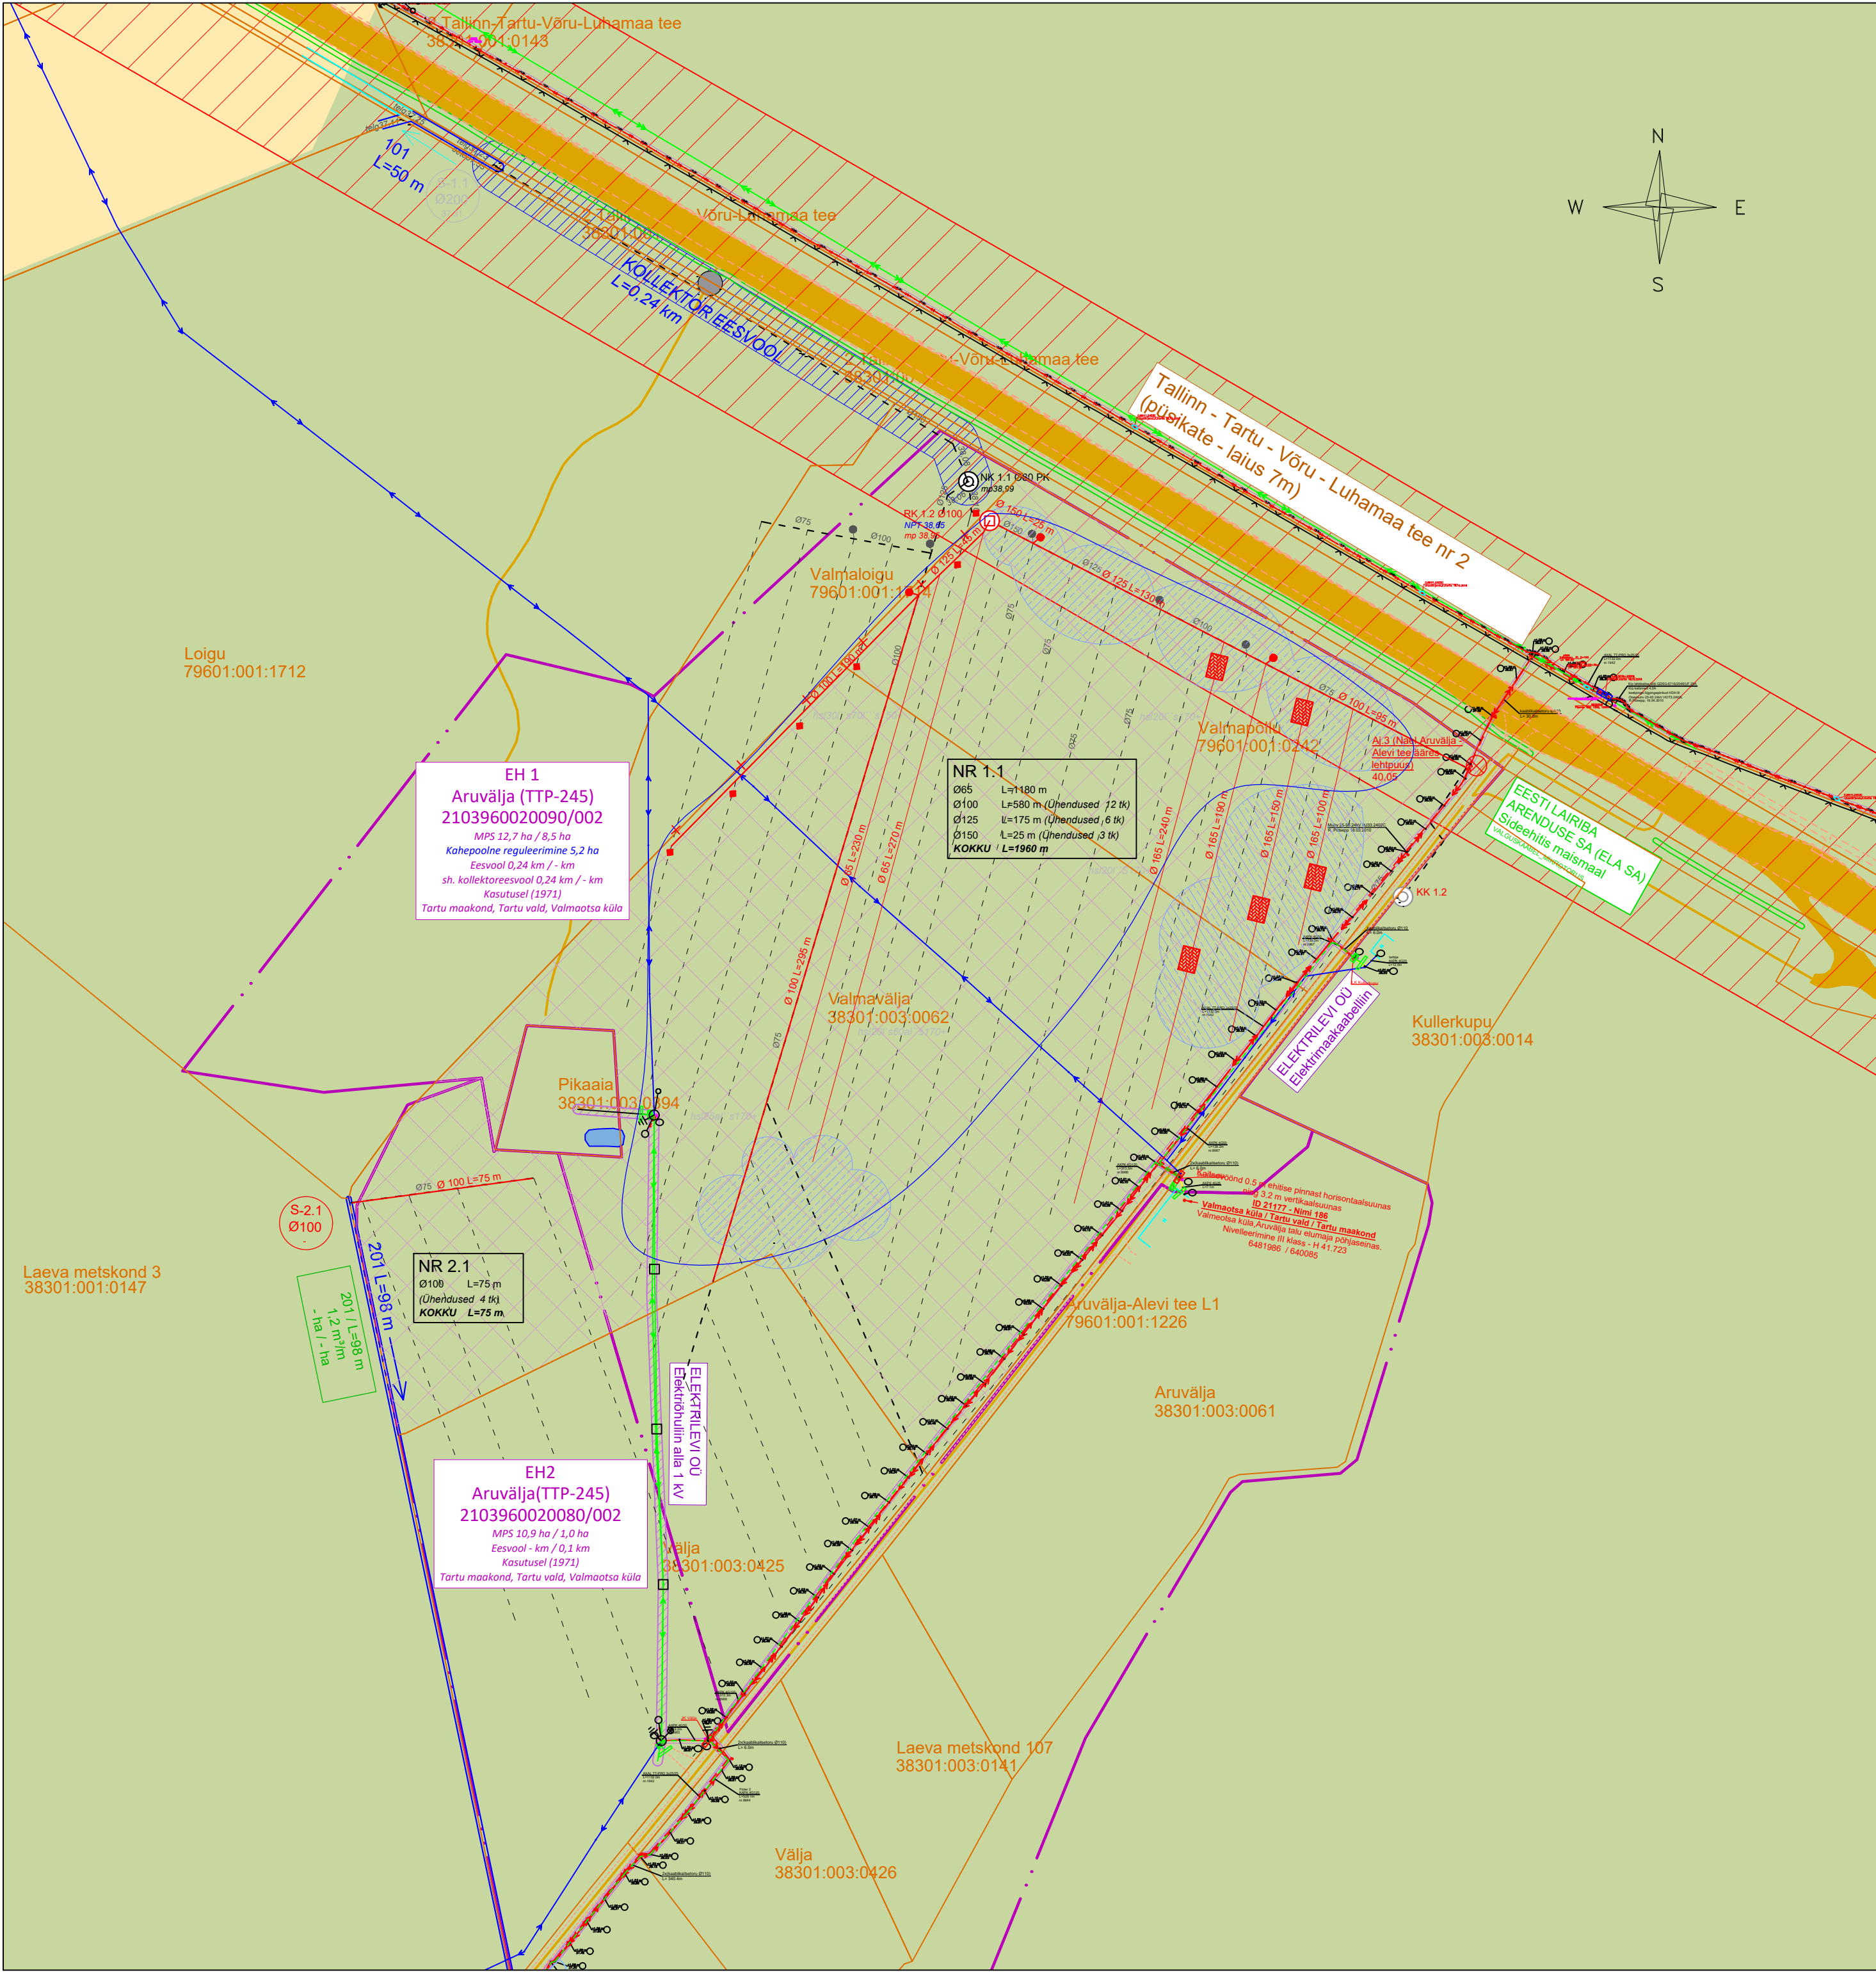

EH 4
Kärevere III
2103960020040/003
MPS 38,4 ha / 8,0 ha
Kahepoolne reguleerimine 3,0 ha
Eesvool 1,18 km / 0,09 km
Kasutusel (1968)
Tartu maakond, Tartu vald, Kärevere küla

Kapre tee nr 4320035 eratee

T-9.1
75-BET-9
59.62-59.51/61.02

 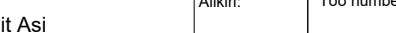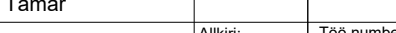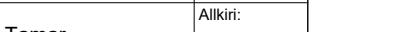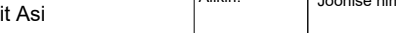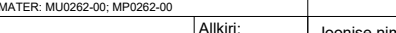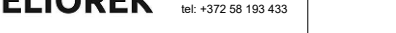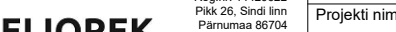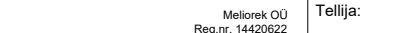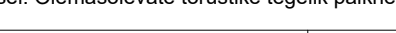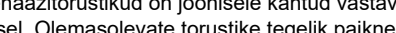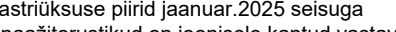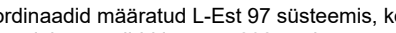 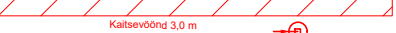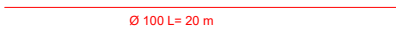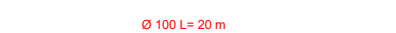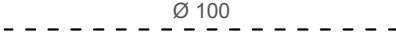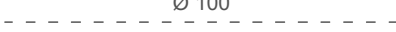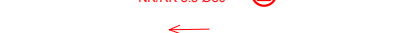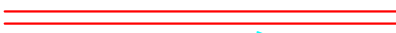

- Katastripiir koos katastritunnusega
- Rekonstrueeritav kinnistu
- Maaparandussüsteemi piir
- Projekti kirjeldatav MPS lühinumber
- Maaparandussüsteemi (MPS) nimetus
- Maaparandussüsteemi kood
- MPS pindala
- Kahepoolse reguleerimise pindala
- MPS eesvool/eesvoolu pikkus
- MPS asukoht
- Tee piir ja tee nimetus koos numbriga
- Truubi tähistus/pikkus/otsakütüüpläbimõõt/ materjal
- Rekonstrueeritav trupp
- Olemasolev trupp
- Likvideeritav trupp
- Uus trupp
- Uus drenaažisuu
- Olemasolevasse seisukorda jääv drenaažisuu - tähis ja läbimõõt
- Rekonstrueeritav looduses leidmata drenaažisuu - tähis ja läbimõõt
- Rekonstrueeritav looduses leitud suue - tähis, läbimõõt, kraavi suubuv kõrgusarv
- Eesvool tähisega
- Rekonstrueeritav eesvool tähisega
- Riigipoolt korrahoitav eesvool
- Kraav tähisega
- Rekonstrueeritav kraav tähisega
- Uurimistööde aegne liigisise ala (07.04.2025 - 16.10.2025)
- Olemasolev neelukaev
- Rekonstrueeritav/rajatav kaev tähise ja läbimõõduga/ NK - Neelukaev; KK - Kraavikaev; RK - Regulaatorkaev
- Kollektori läbimõõt (minimaalne siseläbimõõt); pikkus; lang
- Olemasolev dren läbimõõduga
- Olemasolev kollektor läbimõõduga
- Ehitatav dren läbimõõdu ja pikkusega (joonistel on esitatud drenaažitoru minimaalsed siseläbimõõdud)
- Ehitatav kollektor läbimõõdu ja pikkusega (joonistel on esitatud drenaažitoru minimaalsed siseläbimõõdud)
- Drenaažisüsteemi number
- Drenaaži läbimõõdu muutus
- Dreniühendus (olemasoleva dreni ühendamine rajatava kollektoriga)
- Likvideeritav drenaažitoru - olemasoleva drenaažitoru sulgemine pinnasethedalet
- Ajutine reeper
- Siderajalise kaitsevöönd
- Elektrilise kaitsevöönd
- Transpordiameti kaitsevöönd
- Geodeetiline punkt kaitseraadiusega
- Kraavi number / lõigu pikkus
- Sete maht
- Likvideeritav võsa maht / Likvideeritava metsa maht
- Üldsust teavitav infotahvel
- Likvideeritav objekt
- Mullalõimis

Märkused:

- Koordinaadid määratud L-Est 97 süsteemis, kõrgused EH2000 süsteemis.
- Katastriüksuse piirid jaanuar.2025 seisuga
- Drenaažitorustikud on joonisele kantud vastavalt PTA (Põllumajandus- ja Toidumeti) poolt väljastatud arhiivmaterjalide alusel. Olemasolevate torustike tegelik paiknemine täpsustatakse ehitustööde käigus.

 Meliorek OÜ Reg nr. 14420622 Pik 25. Sõid 100 Pärnumaa 86704 tel: +372 58 163 433		Tellija: Kāmara-Antsu talu FIE	
Projektijuh: Priit Asi		Projekt nimetus: KĀMARA ANTSTU TALU MAADEL MAAPARANDUSEHITISTE REKONSTRUEERIMINE REK2025	
Projekteerija: Emili Tamar		Joonise nimetus: ASENDIPLAAN AS-1 (EH 1, EH2)	
Vastutav spetsialist: Priit Asi	Ailikiri:	Töö number: 250101	Töö staadium: REK
	Ailikiri:	Mõõtka: 1:2000	Kuupäev: 01.11.2025
			Leht: 1