
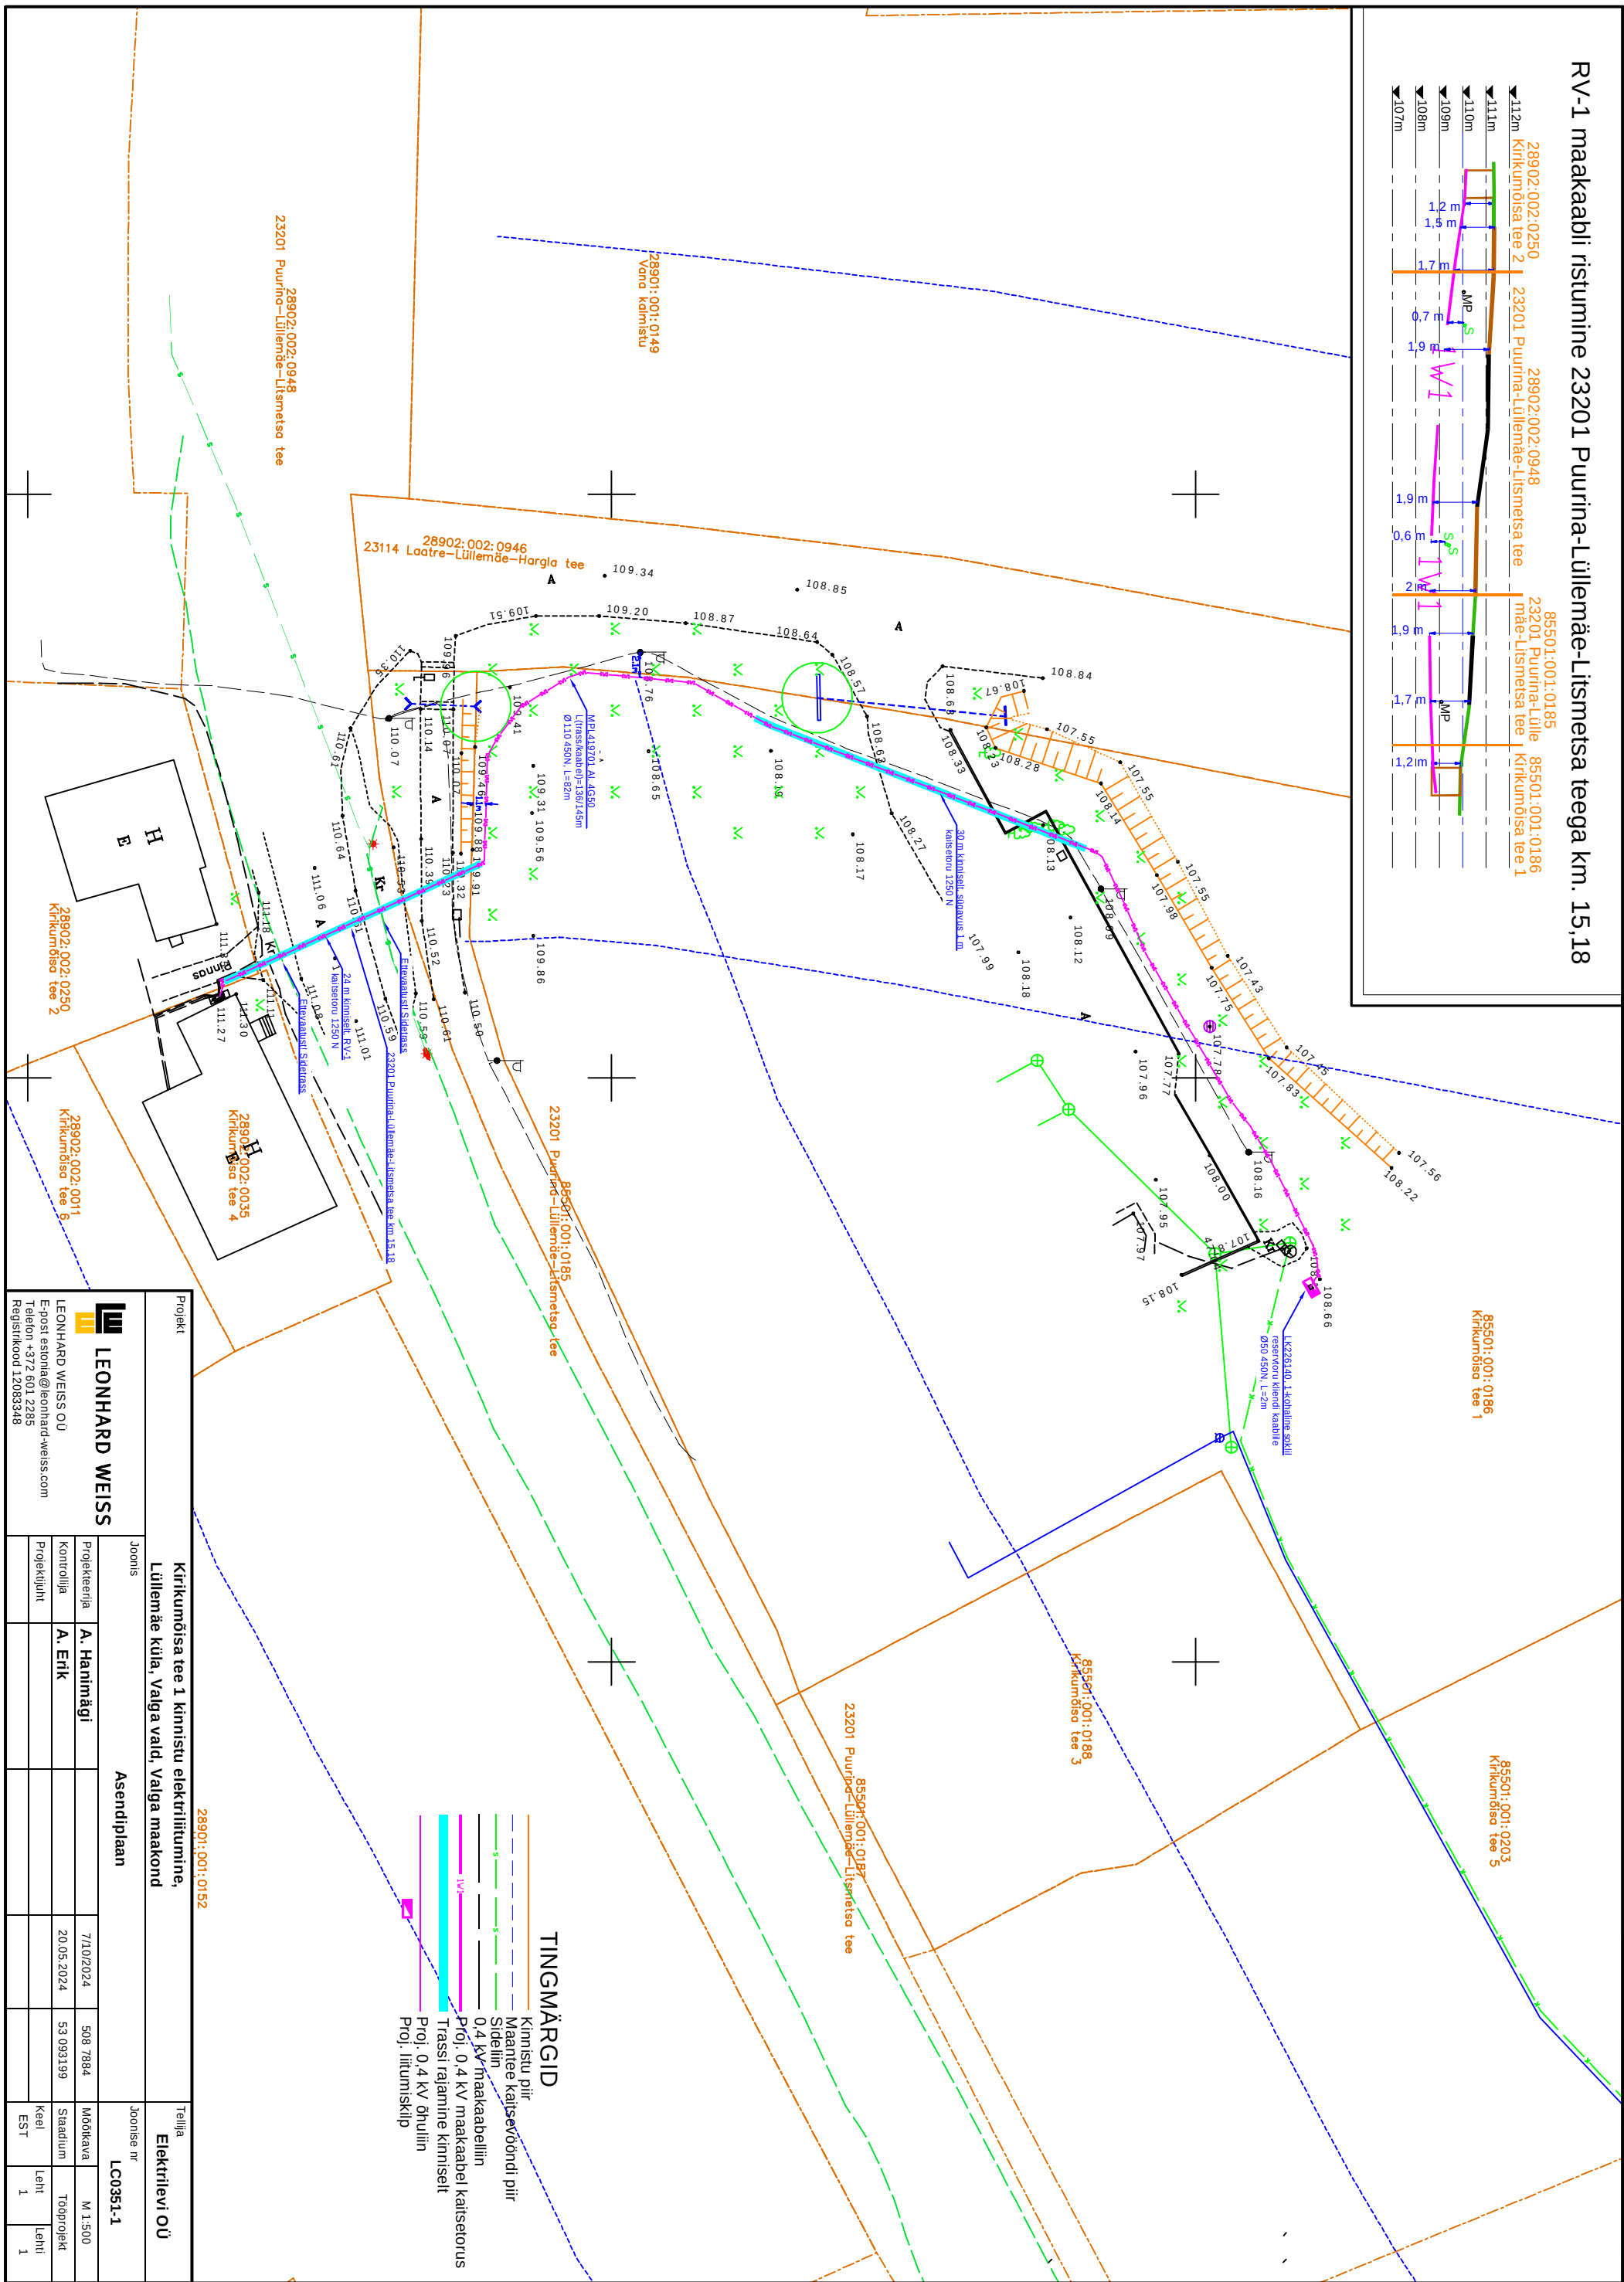


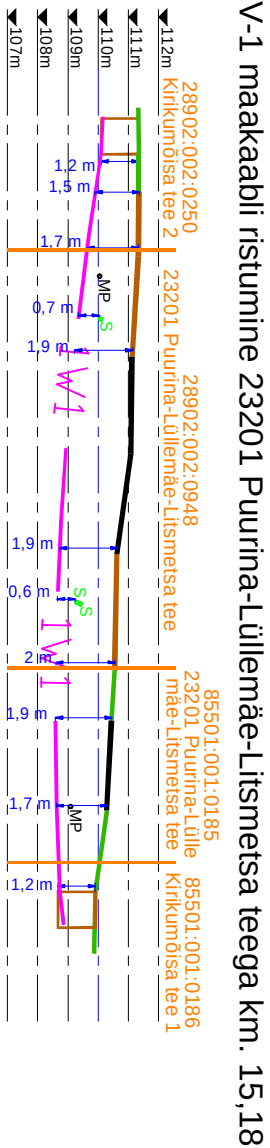

Projekt		Kirikumõisa tee 1 kinnistu elektriliitumine, Lüllemäe küla, Valga vald, Valga maakond				Tellijä		Elektrilevi OÜ	
LEONHARD WEISS LEONHARD WEISS OÜ E-post: esinaja@leonhard-weiss.com Telefon: +372 601 2285 Registrikood 12083348		Joonis				Joonise nr			
		Asendiplaan				LC0351-1			
		Projekteerija	A. Hanimägi			7/10/2024	508 7884	Mõõtkava	M 1:500
		Kontrollija	A. Erik			20.05.2024	53 083199	Staadium	Tööprojekt
		Projektiühit						Keel	Leht
								EST	1
								Leht	1