


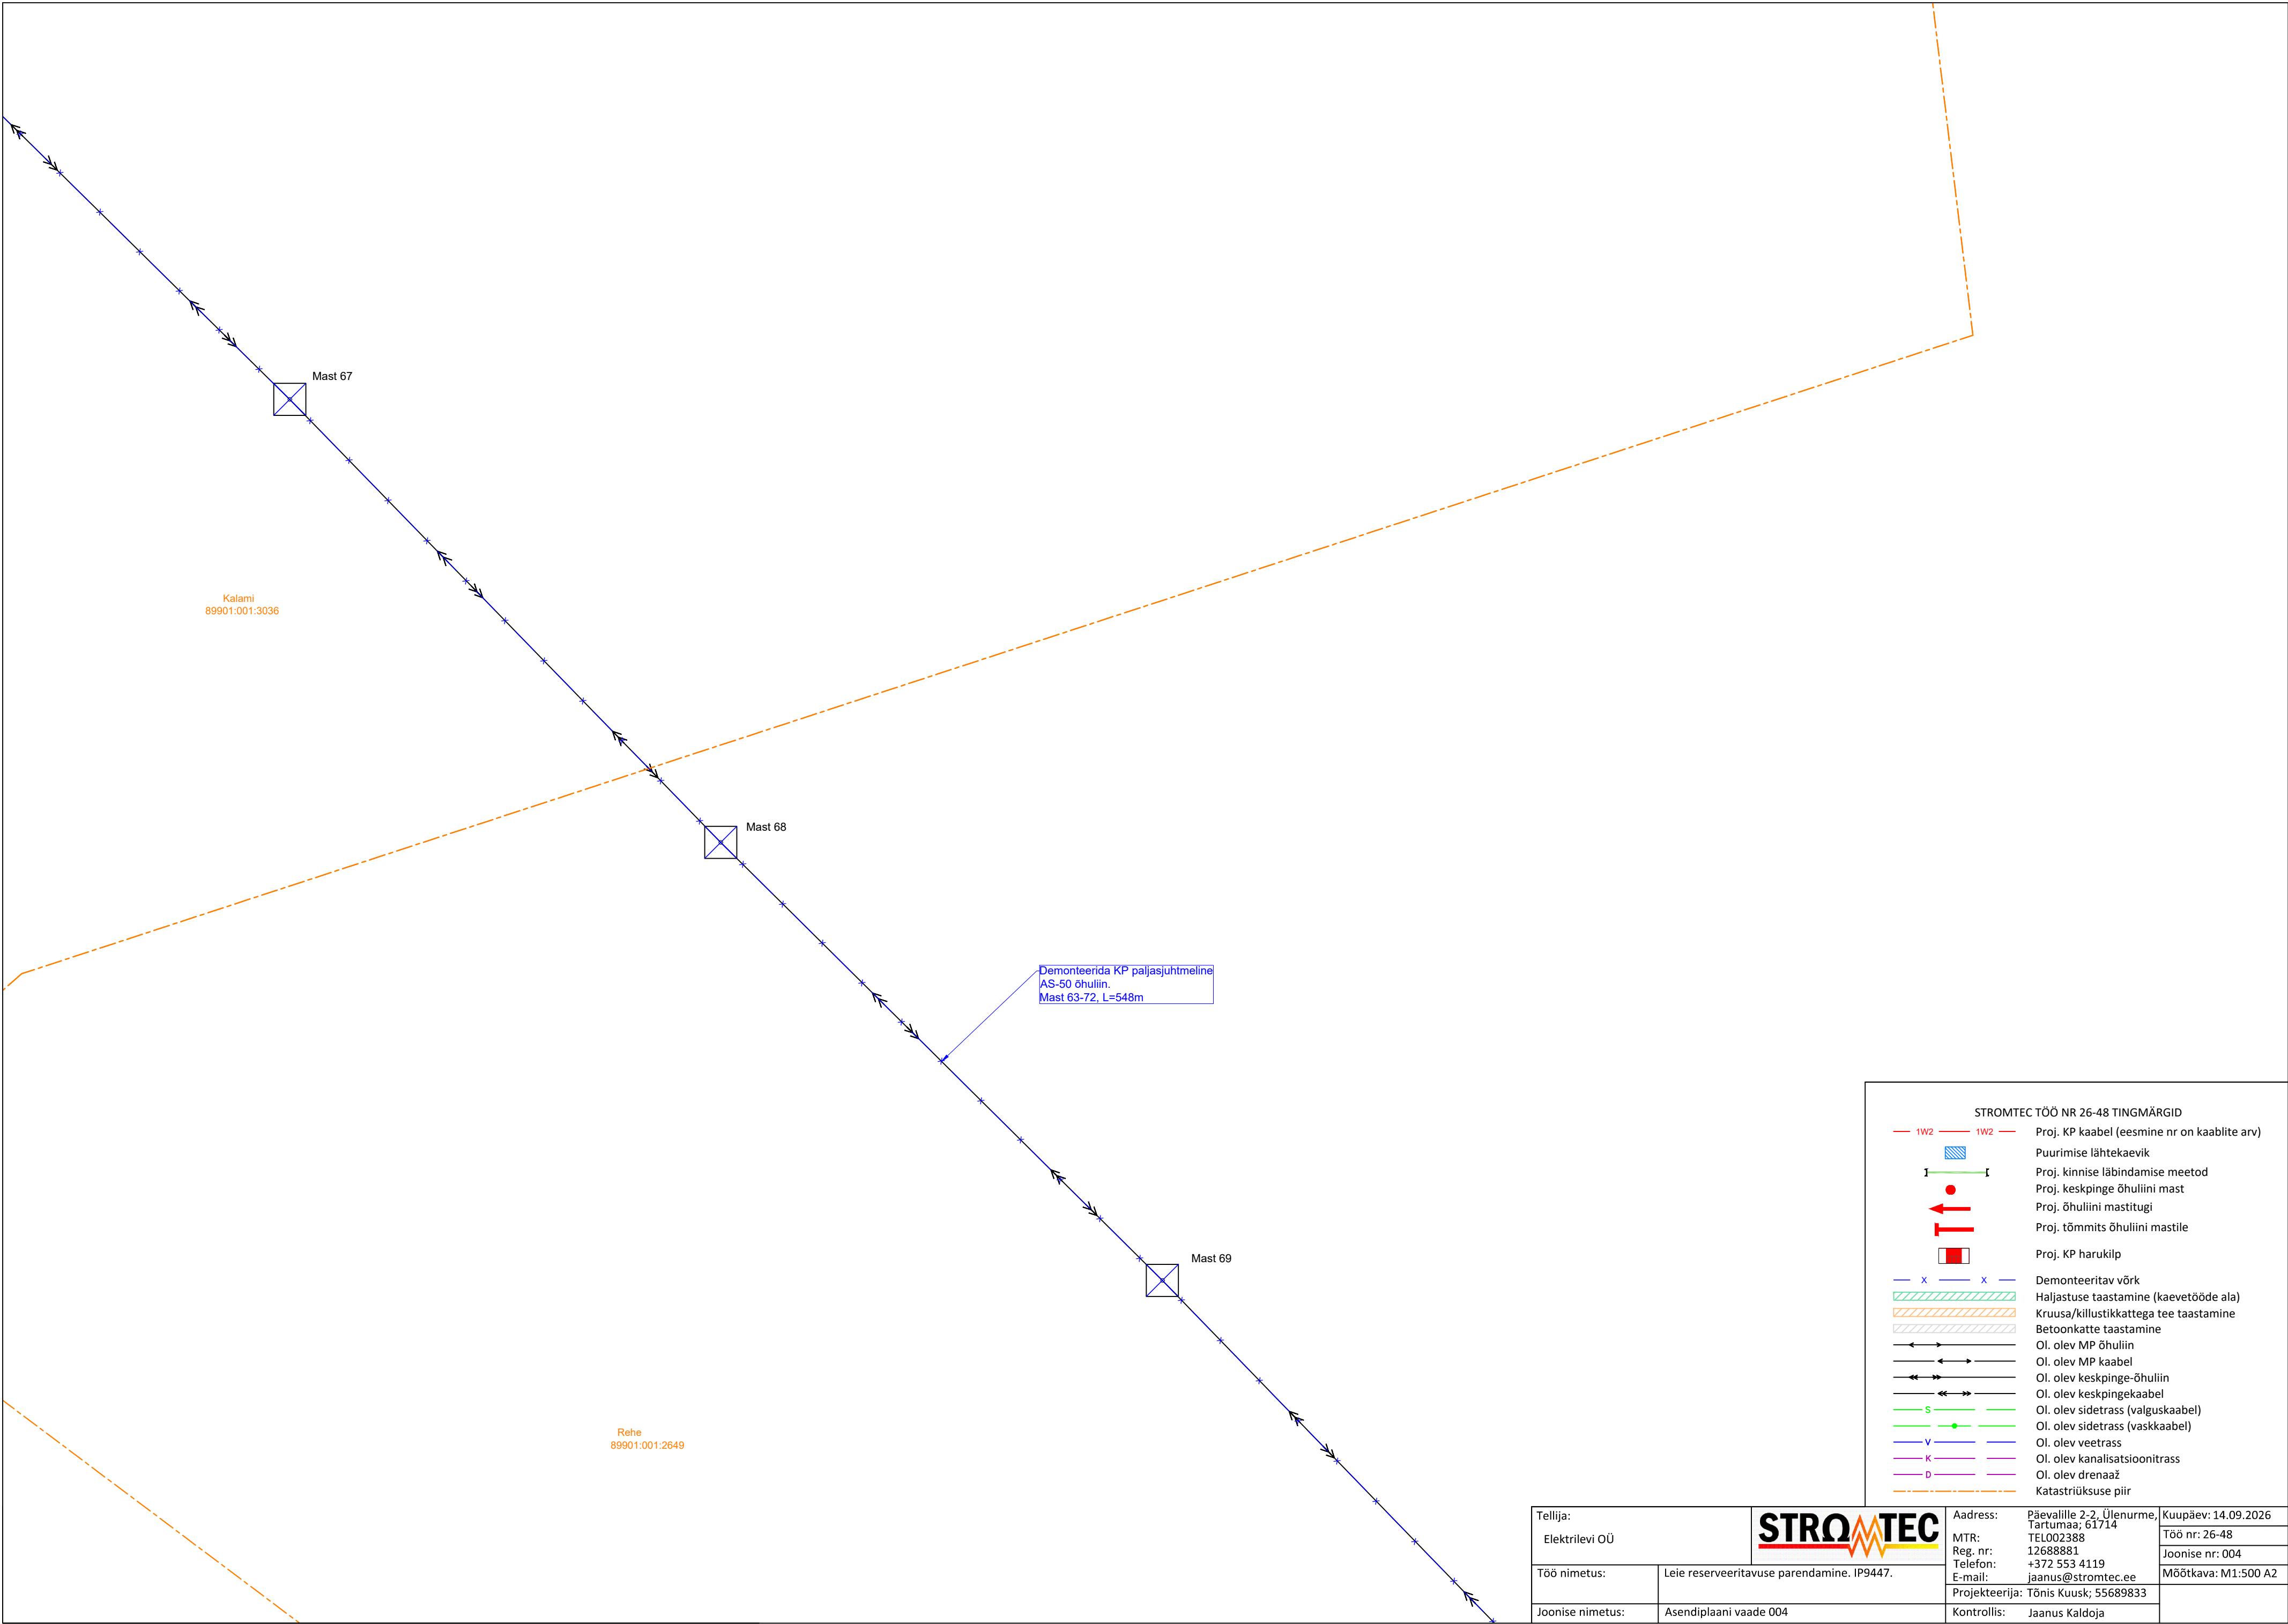

STROMTEC TÖÖ NR 26-48 TINGMÄRGID		
	1W2	Proj. KP kaabel (eesmine nr on kaablite arv)
		Puurimise lähtekaevik
	I	Proj. kinnise läbindamise meetod
		Proj. keskpinge õhuliini mast
		Proj. õhuliini mastitugi
		Proj. tõmmits õhuliini mastile
		Proj. KP harukilp
	x	Demonteeritav võrk
		Haljastuse taastamine (kaevetööde ala)
		Kruusa/killustikkattega tee taastamine
		Betoonkatte taastamine
		Ol. olev MP õhuliin
		Ol. olev MP kaabel
		Ol. olev keskpinge-õhuliin
		Ol. olev keskpingekaabel
	S	Ol. olev sidetrass (valguskaabel)
		Ol. olev sidetrass (vaskkaabel)
	V	Ol. olev veetrass
	K	Ol. olev kanalisatsioonitrass
	D	Ol. olev drenaaž
		Katastriüksuse piir

Tellija:			Aadress:		Päevalille 2-2, Ülenurme, Tartumaa; 61714	Kuupäev: 14.09.2026
Elektrilevi OÜ			MTR:		TEL002388	Töö nr: 26-48
Töö nimetus:	Leie reserveeritavuse parendamine. IP9447.	Reg. nr:		12688881	Joonise nr: 004	Mõõtkava: M1:500 A2
		Telefon:		+372 553 4119		
Joonise nimetus:		Asendiplaani vaade 004		Kontrollis: Jaanus Kaldoja		