
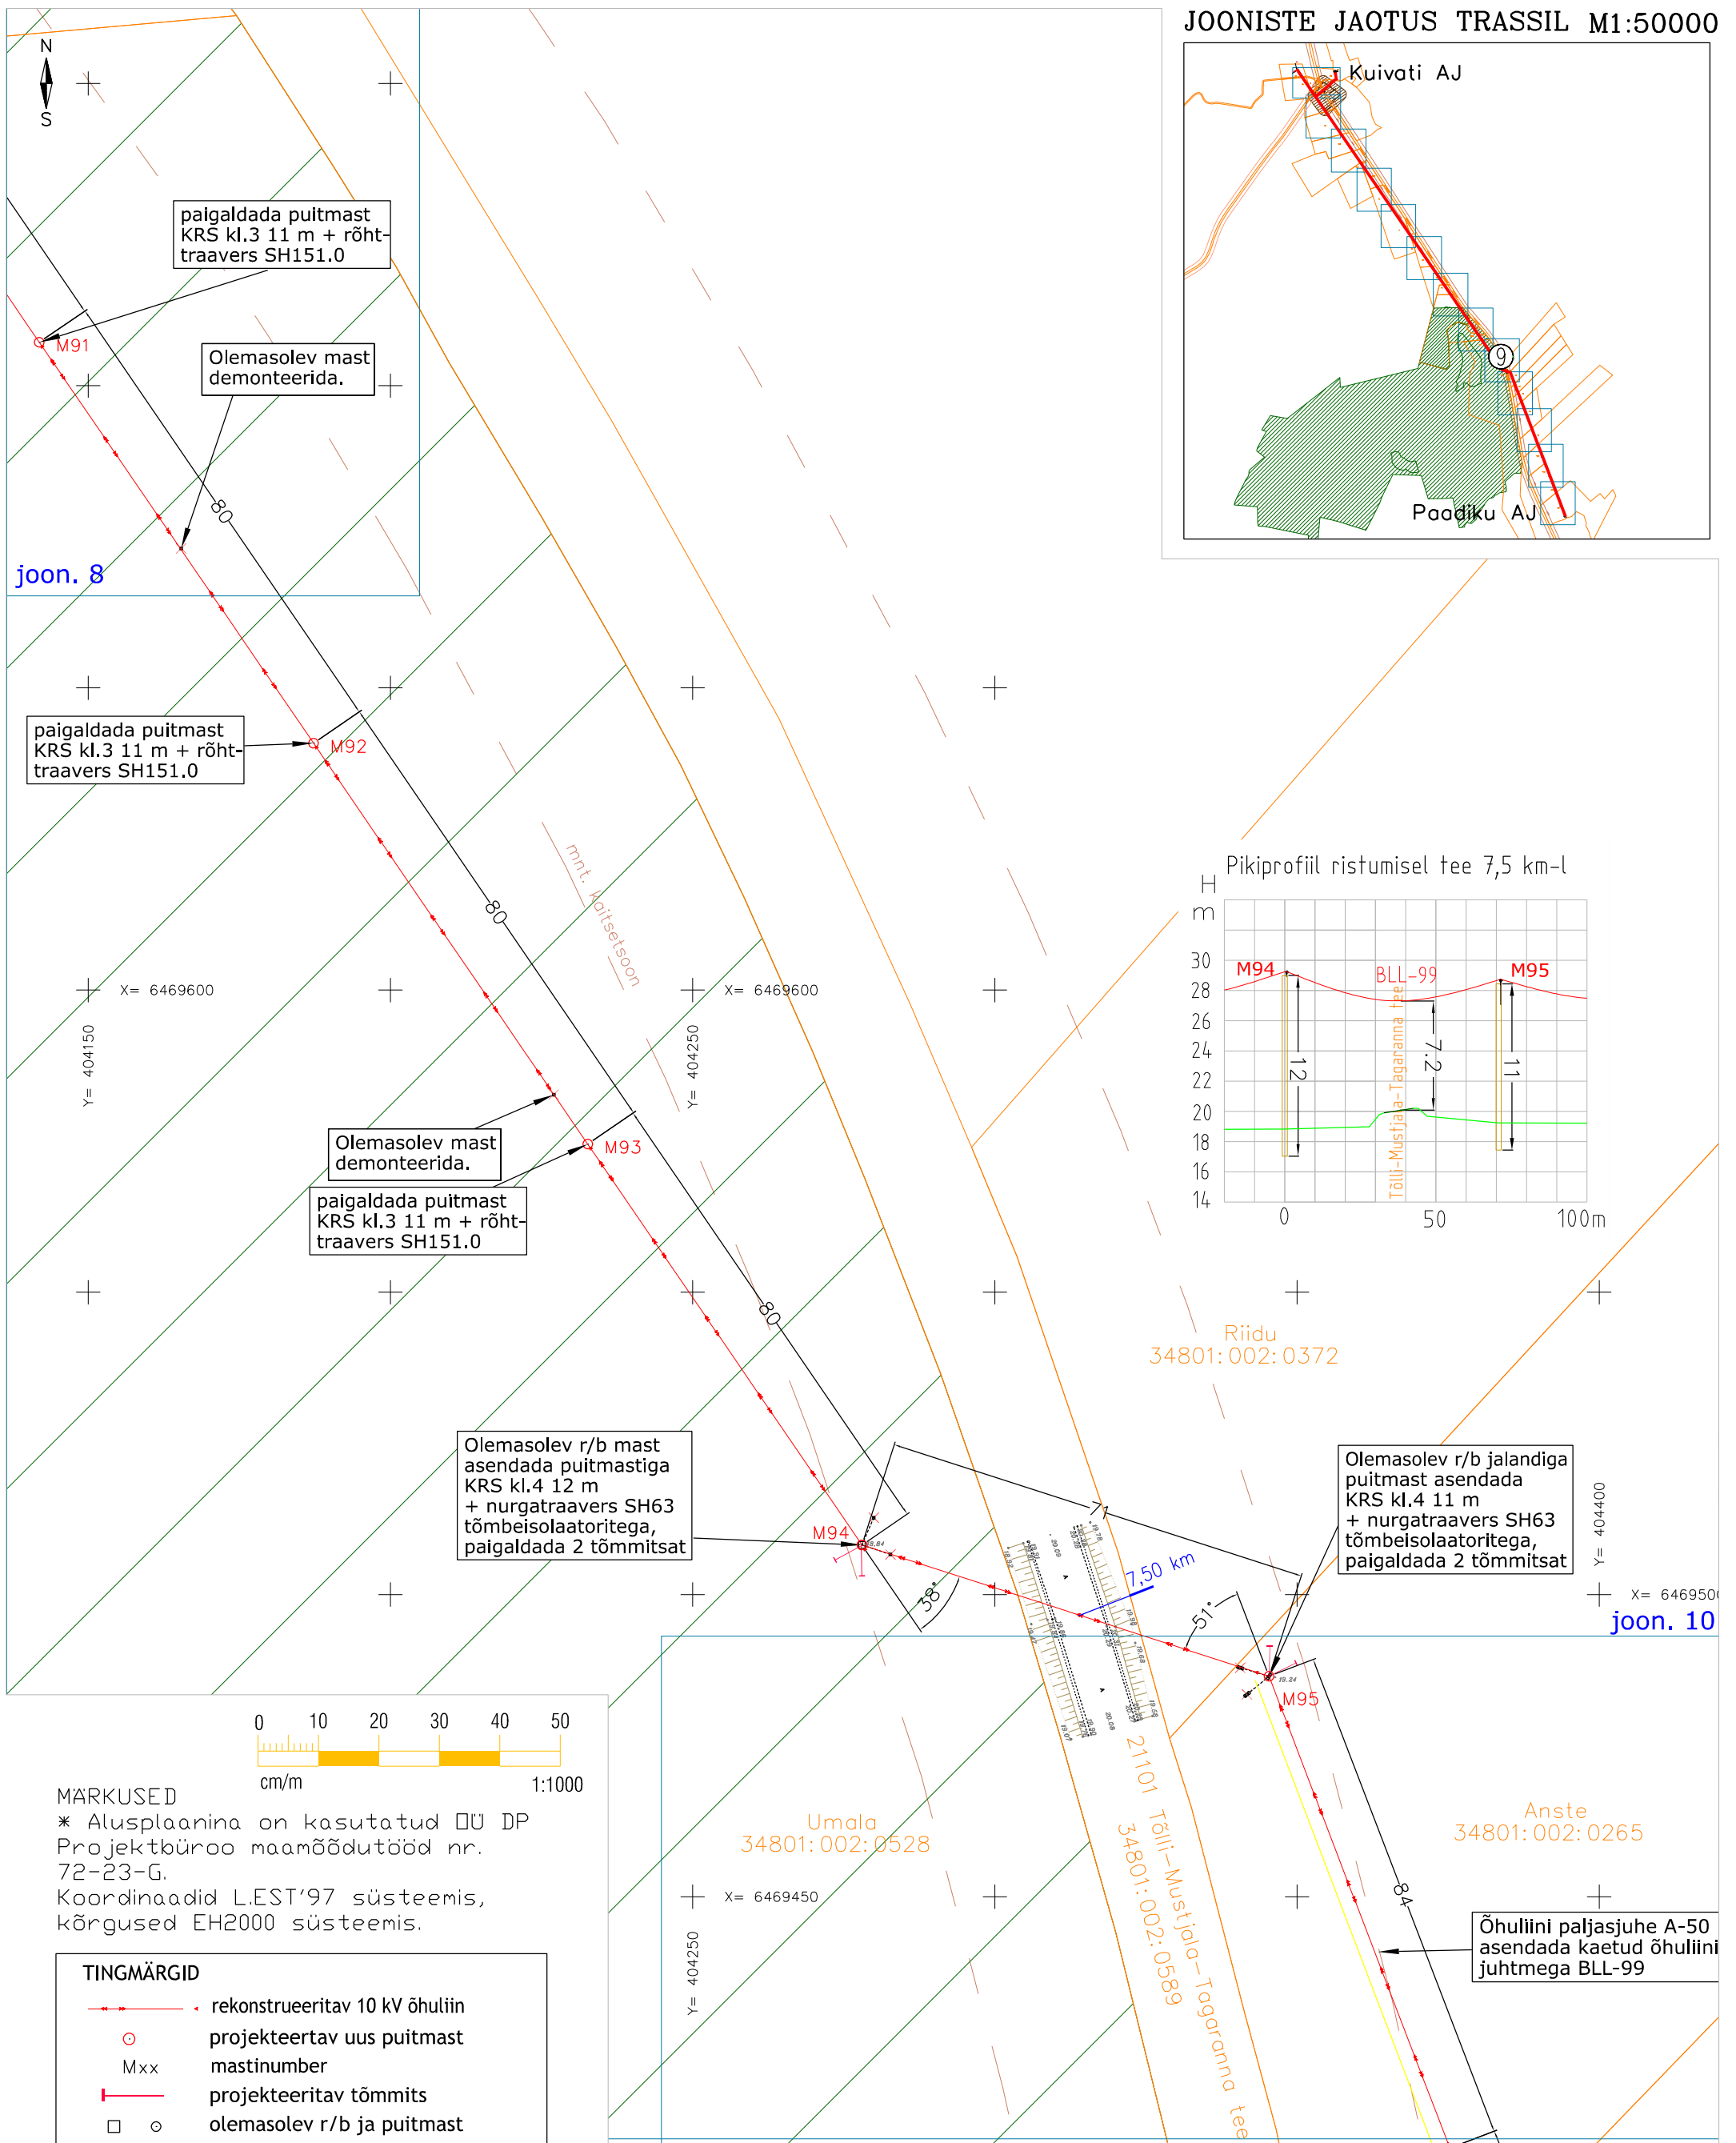
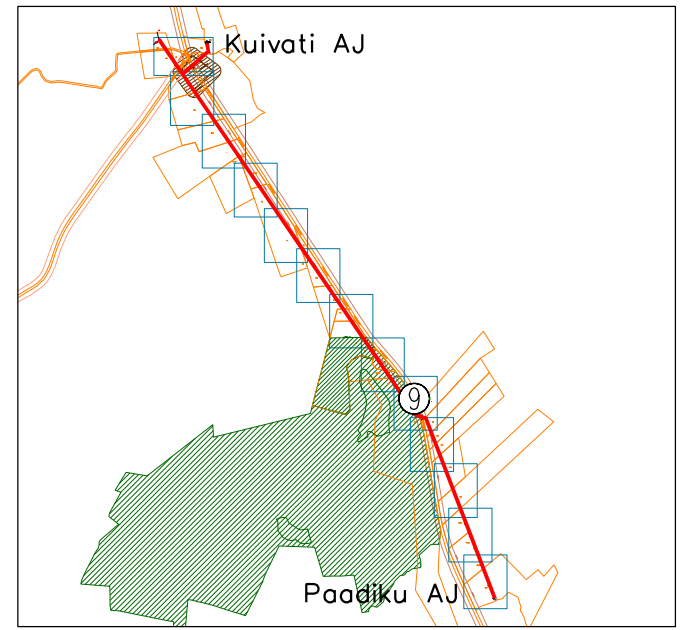


JOONISTE JAOTUS TRASSIL M1:50000

 

Tellija: Erko Elekter OÜ			Aadress:	Vallimaa 9-28 Kuressaare	Töö nr:	IP6363
			MTR reg.nr:	TEL 001753	Staadium:	TP
Töö nimetus:	KARU–Kandla (Paadiku) 10 kV fiidri rek. Sauvere ja Kaarmise k., Saaremaa IP6363		Reg. nr:	12135774	Leht/Lehti:	9
			Telefon:	51 64 840	Mõõt:	A3 1:1000
Joonise nimetus:	Asendiplaan 9		Projekteerija:	Leho Jõeäär	Allkiri:	