

AS INFRAGATE EESTI TÖÖ NR AA01/208-23  
TEEDE TINGMÄRGID:


- Projekteeritud katte serv
- Projekteeritud sõidutee asfalt (Tüüp 1)
- Projekteeritud parkimiskoha sillutiskivi - Plaatkivi 200x500 mm - hall (Tüüp 2)
- Projekteeritud parkimisjoone sillutiskivi - Must betoonkivi 100x200 mm (Tüüp 3)
- Projekteeritud sõidutee sillutiskivi - hall Kartano 138x278 mm (Tüüp 4)
- Projekteeritud kõnnitee sillutiskivi - laotis 2 erikiviga must/hall 100x200/200x400 mm (Tüüp 5)
- Projekteeritud sõidutee asfalti taastamine (Tüüp 7)
- Projekteeritud munakivi
- Perspektiivne munakivi
- Projekteeritud kruuspeenar (positsioon nr. 6)
- Perspektiivne jalgratta- ja jalgteed (positsioon nr. 5, KOV poolt projekteeritav ja ehitatav)
- Projekteeritud haljastus
- Projekteeritud nõlv
- Projekteeritud sõidutee äärekivi h=10 cm
- Projekteeritud sõidutee äärekivi h=7 cm
- Projekteeritud sõidutee äärekivi h=3 cm
- Projekteeritud sõidutee äärekivi h=0,5-1,0 cm
- Projekteeritud kõnnitee äärekivi h=0 cm
- Projekteeritud elektriautode laadimispunkt
- Projekteeritud parkimiskohtade arv
- Projekteeritud liiklusemärgi post
- Projekteeritud Flex post sinine valge RA1 helkurkleebistega H1000 mm (või muu sarnane)
- Projekteeritud restkaev
- Projekteeritud trupp
- Perspektiivne trupp
- P 8
- Projekteeritud liiklusemärgi post
- Projekteeritud Flex post sinine valge RA1 helkurkleebistega H1000 mm (või muu sarnane)
- Projekteeritud restkaev
- Projekteeritud trupp
- Perspektiivne trupp

**TINGMÄRGID**

- PROJEKTEERITAV KAUPLUSE HOONE
- PROJEKTEERITAV KAUPLUSE HOONE KATUSEALUNE
- OLEMASOLEV SÄILITATAV KÕRGHALJASTUS
- PROJEKTEERITAV KÕRGHALJASTUS
- PROJEKTEERITAV MADALHALJASTUS (ILUPÕOSAD)
- LIKVIDEERITAV PUU (vastavalt kehtestatud detailplaneeringule)
- SISSEPÄÄS HOONESSE
- PÄÄS KINNISTULE
- PROJEKTEERITAV JALGRATASTE PARKIMISKOHTADE ARV
- PROJEKTEERITAV SORTEERITUD JÄÄTMETE KOGUMISE ASUKOHT

MÄRKUSED:  
1. Koordinaadid L-EST 97 süsteemis, kõrgusel EH2000 süsteemis.  
2. Geodeetilise alusplani koostaja TOP GEODEESIA OÜ, töö nr. GD-23-440-583, kuupäev 09.2023

0 5 10 15 20 25 30m  
M 1:500

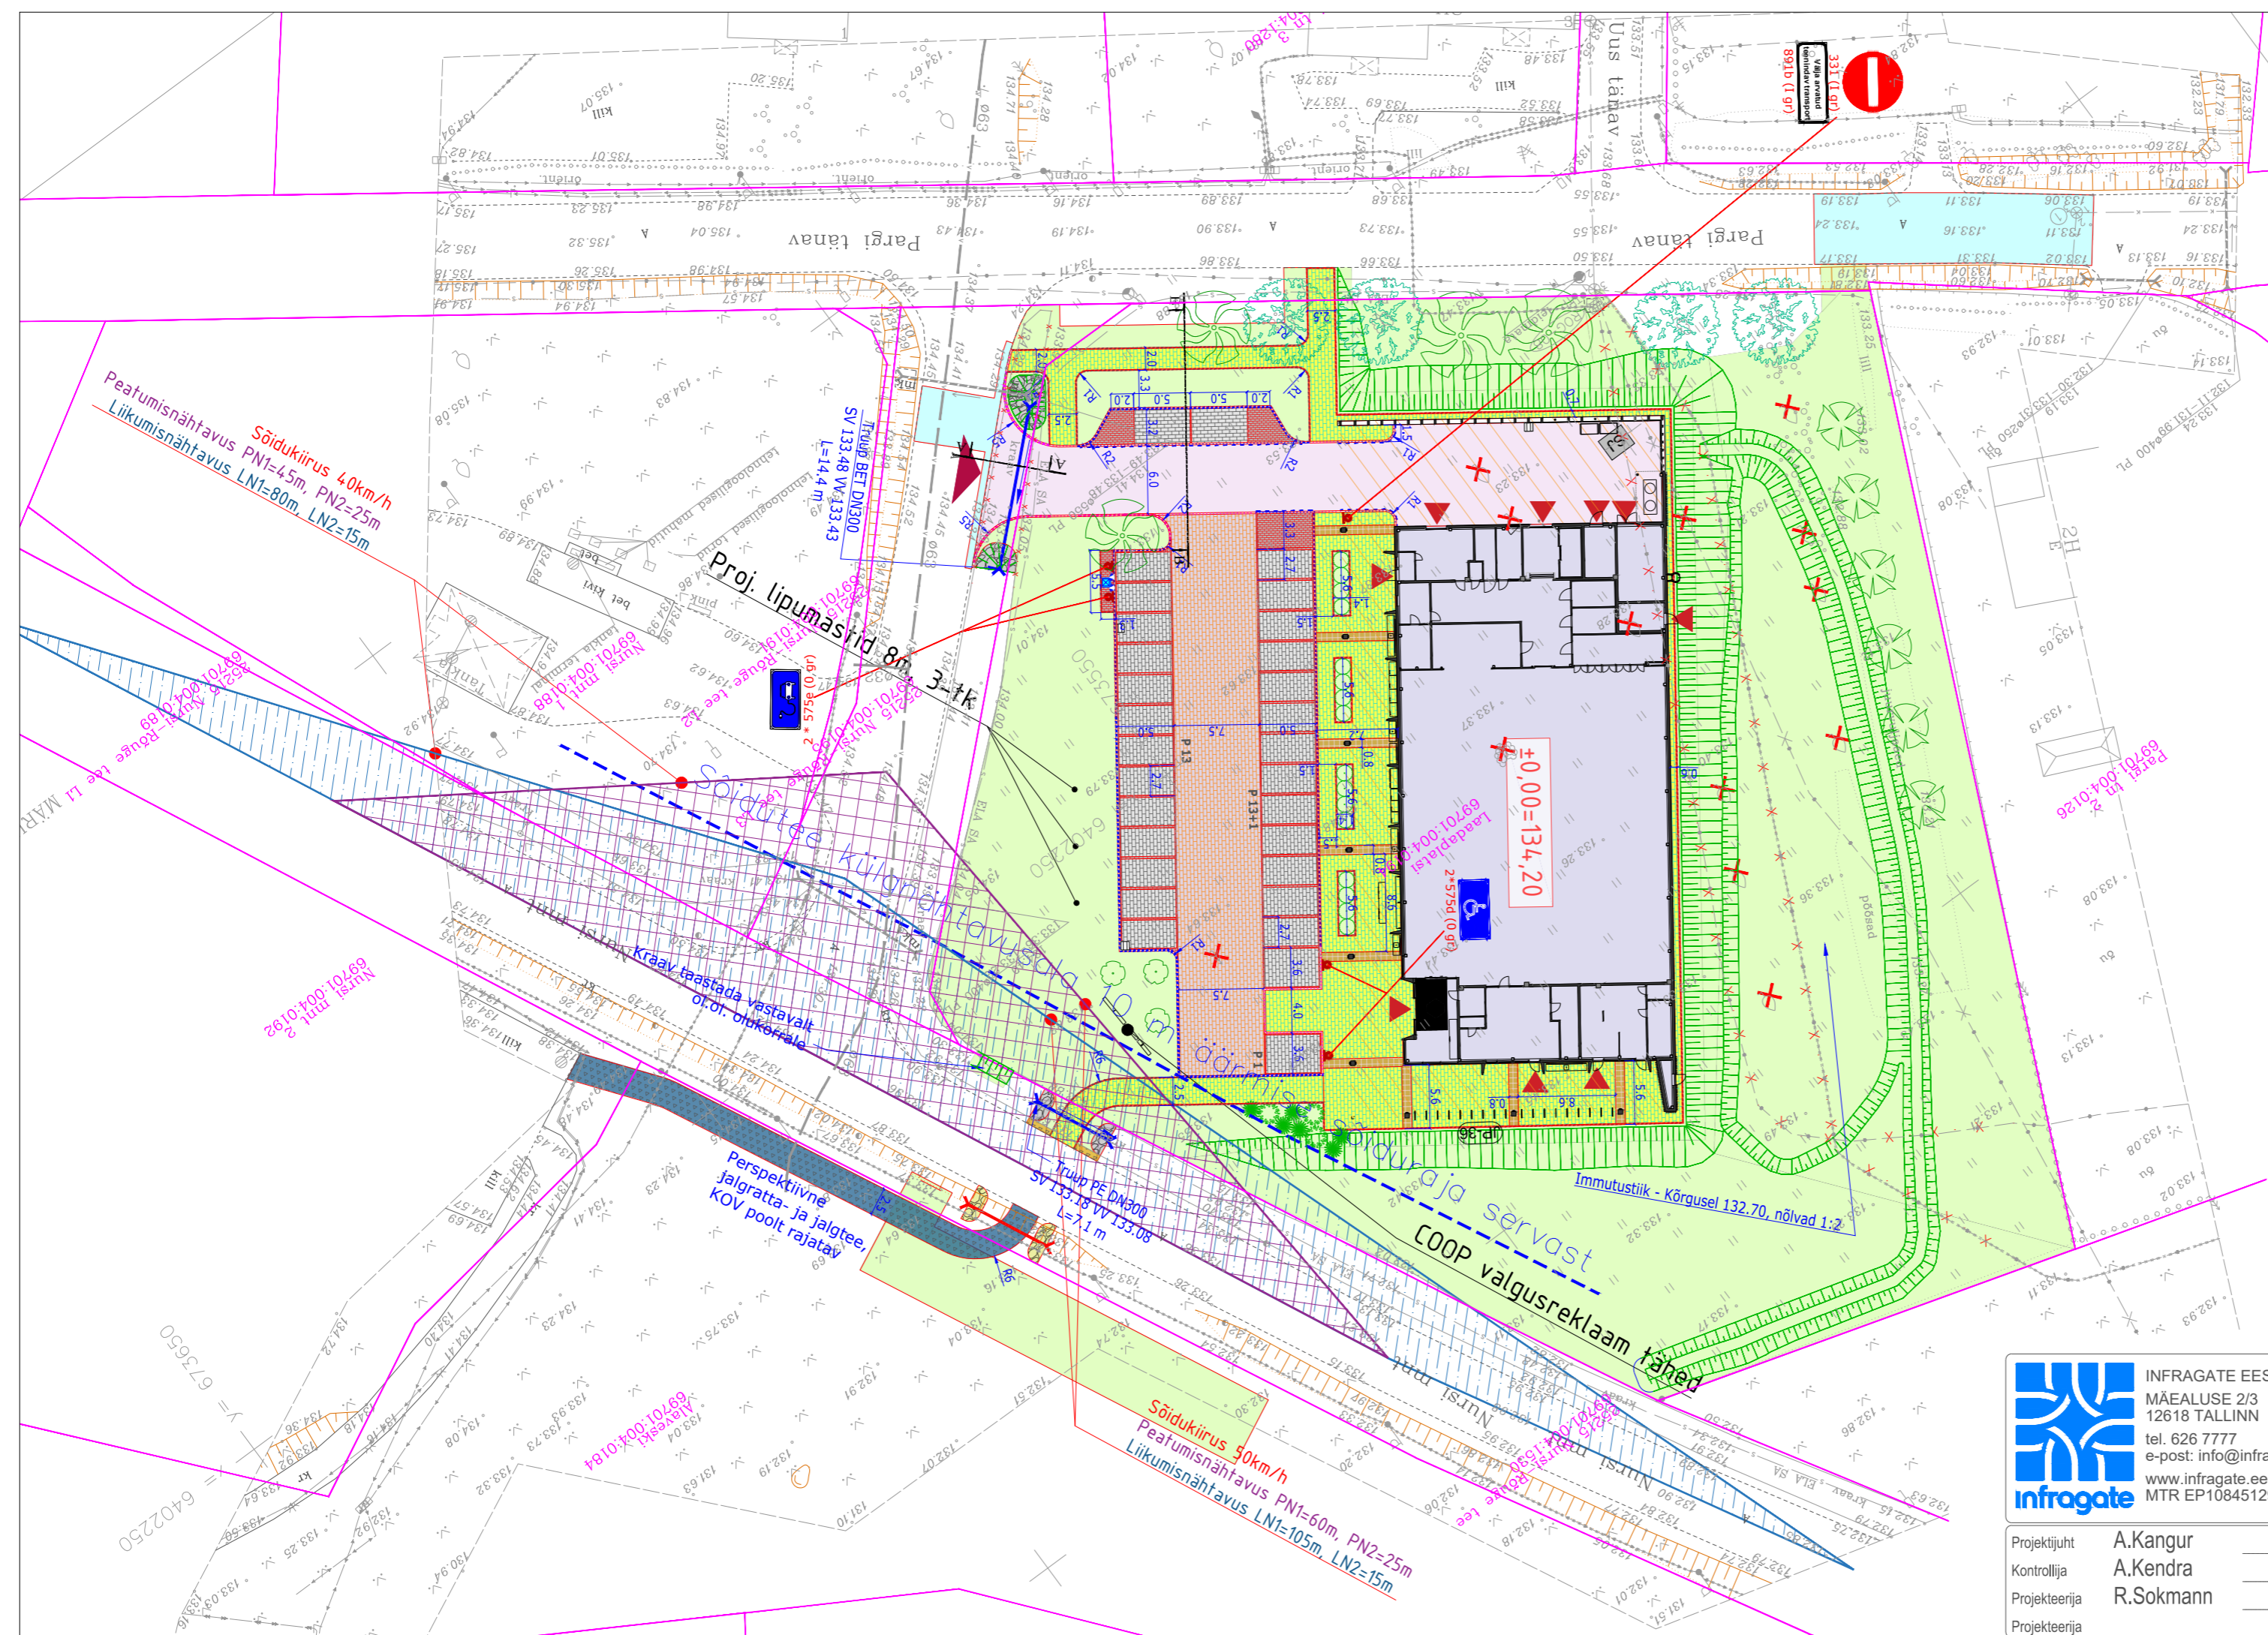

**INFRAGATE EESTI AS**  
MÄEALUSE 2/3  
12618 TALLINN  
tel. 626 7777  
e-post: info@infragate.ee  
www.infragate.ee  
MTR EP10845129-0001

Projekti juht: A.Kangur  
Kontrollija: A.Kendra  
Projekteerija: R.Sokmann

Tellija	ALLIANS ARHITEKTID	Töö nr.	AA01/208-23
Töö nimetus	COOP Rõuge kaubandushoone	Stadium	PÕHIPROJEKT
Objekt	Võru maakond, Rõuge vald, Rõuge alevik, Laadaplatsi	Kuupäev	17.04.2024
Leht	Teede asendiplaan	Möötkava	1:500
		Lehe nr.	TL-4-02