


91804:001:0279
Tsiatsungõlmaa
Juba küla, Võru vald, Võrumaa

Mõõtkava 1:750 (A3)
Leht 1 (Lehti 2)

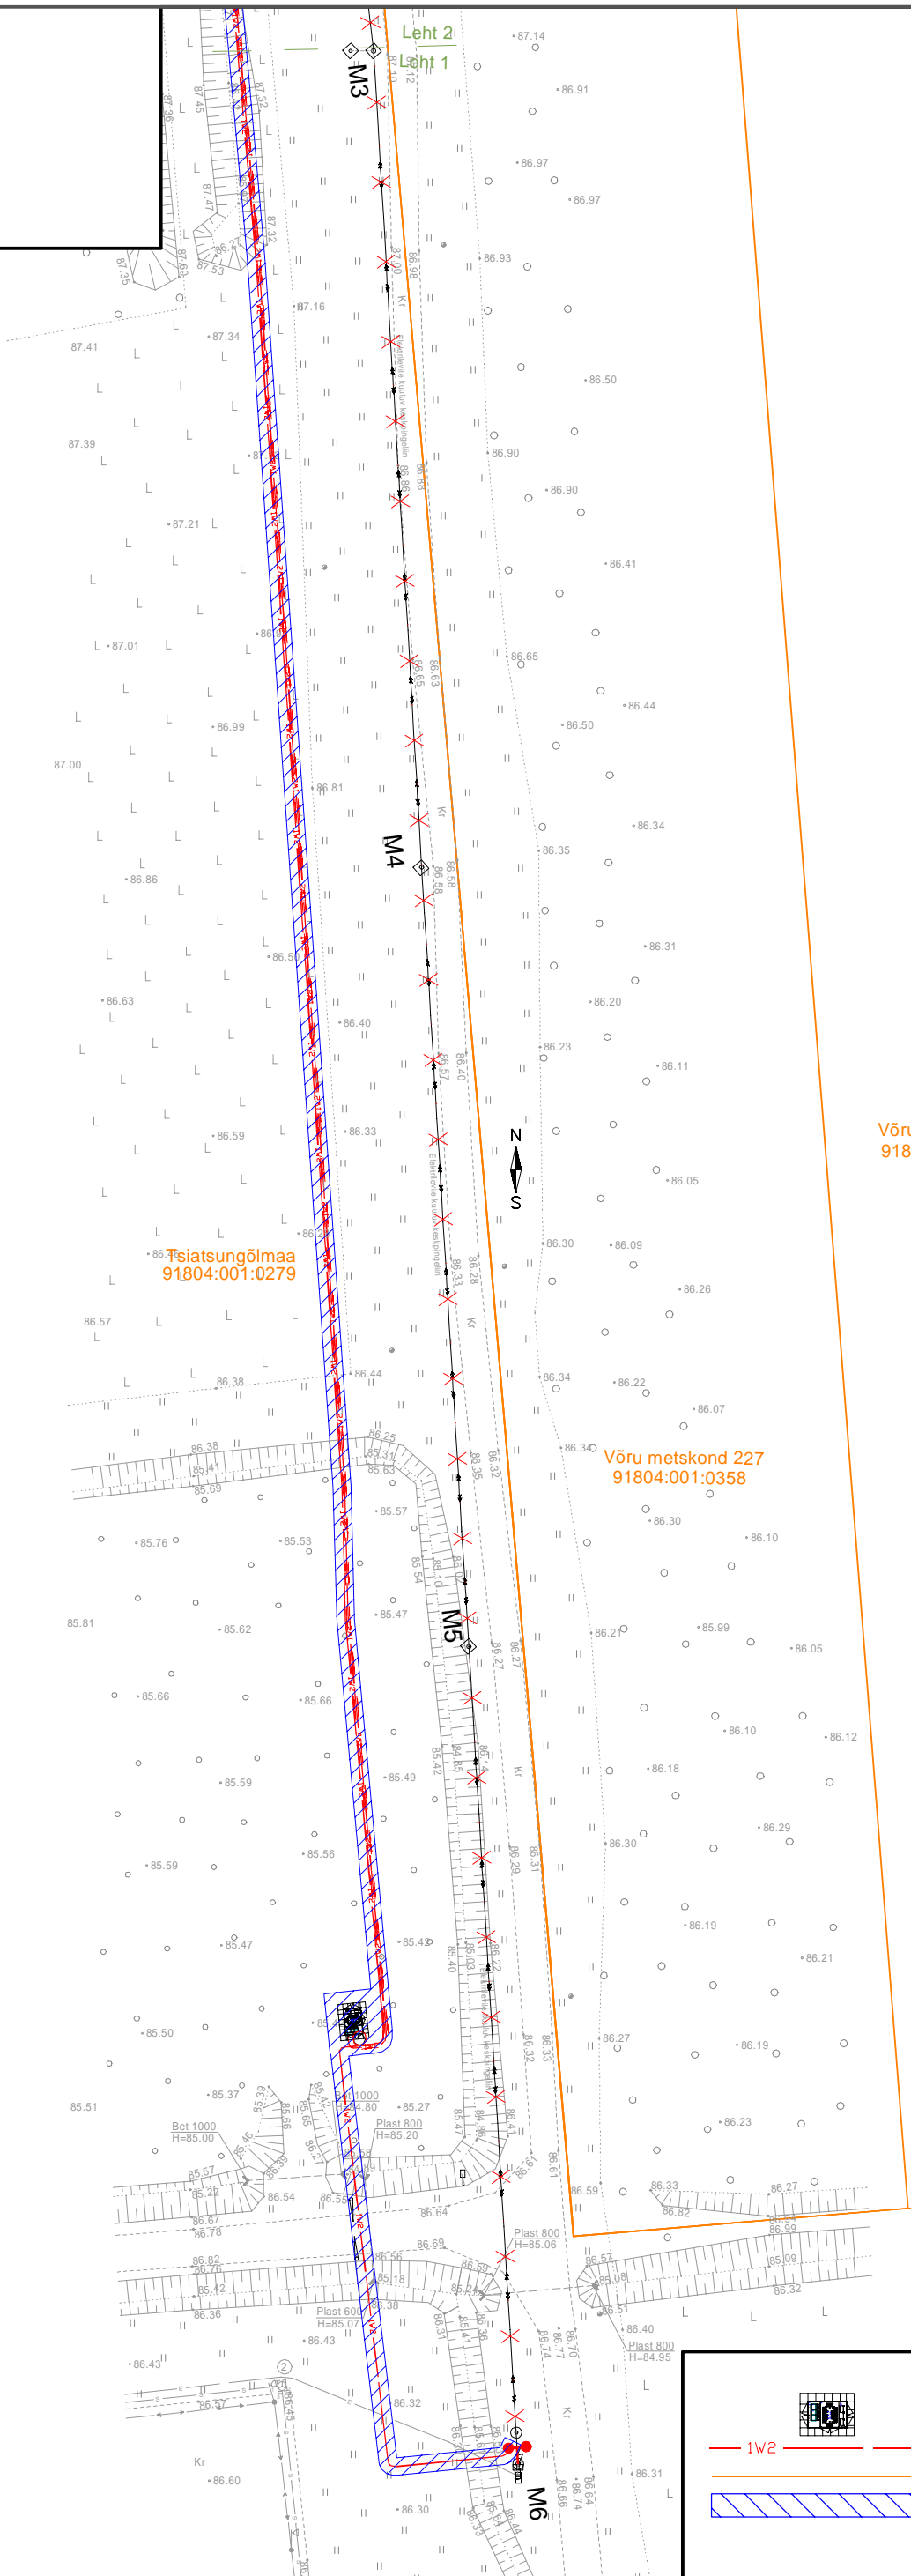

Võru metskond 127
91804:001:0172

Võru metskond 227
91804:001:0358

Tingmärgid

projekteeritud komplektalajaam

projekteeritud 10kV maakaabelliin

katastripiir

koormatav ala ca 960 m²