


Ehitustööde ajal maanteel parkimine keelatud

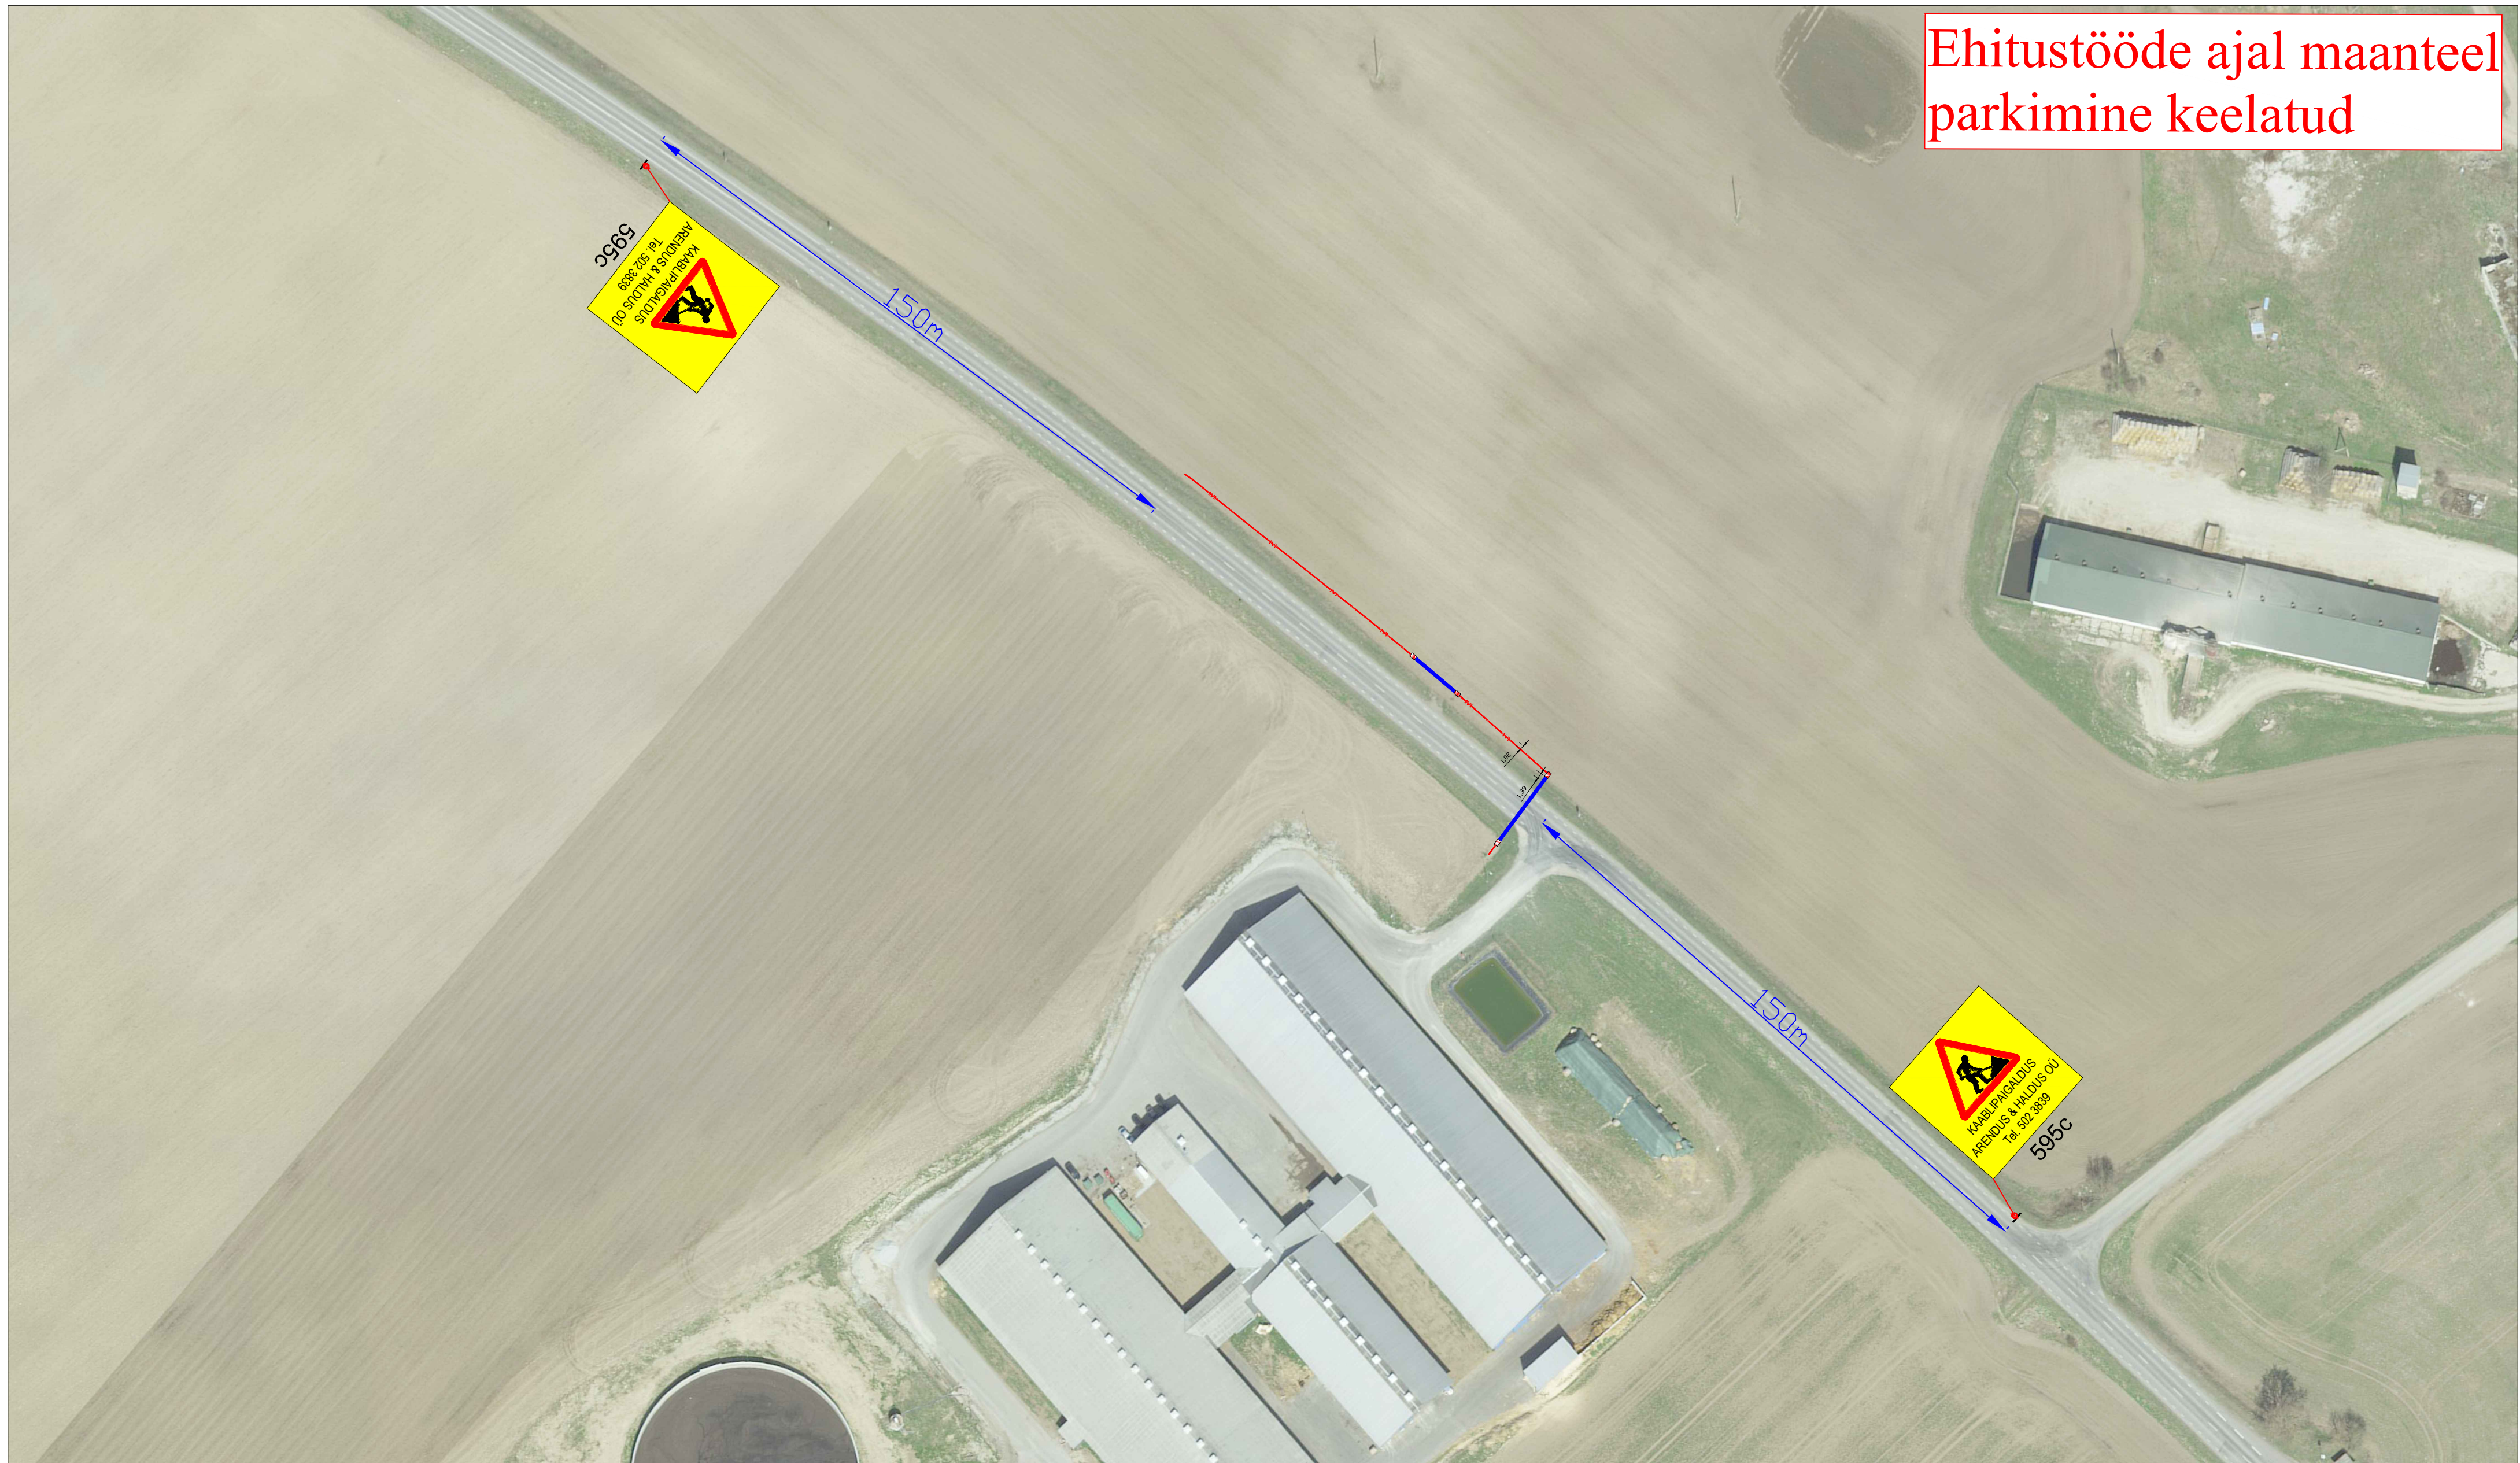

Märkused:

1. Muud olemasolevad liiklusemärgid, mis lähevad vastuollu antud ajutise ehitusaegega liikluskorraldusega, tuleb kinni katta.
2. Vajadusel korrigeerida liikluskorralduse teostatavust olukorra kohaseks.
3. Vajadusel lisada objektil täiendavaid liiklusemärgid.
4. Ajutised ehitusmärgid liiklusemärgid tuleb paigaldada nii, et nad on liiklejale üheselt mõistetavad ja arusaadavad.
5. Tagada kogu ehitustööde vältel ajutiste liiklusemärkide puistloole ja loetavus.
6. Joonist lugeda märgitud numbrite järgi.

Lisa märkused:

- | | | |
|----|---|------|
| 1. | Aasta keskmine ööpäevane liiklus | 2116 |
| | Sõiduaudad ja pakiautod (%) | 99 |
| | Veoautod ja autobussid (%) | 1 |
| | Autorongid (%) | 0 |
| 2. | Antud asulavalisel lõigul kehtib statsionaarne kiirusepiirang 90 km/h | |

LEPPEMÄRGID



Töötsoon



Maakaabe



Puurimine
kinnisel



Paigaldatav ajutine liiklusmärk



Olemasolev liiklusmärk



Tähe põik 8, Kambja vald, Tartu maakond
Telefon: +372 5248 400
E-post: info@lounaliiklus.ee

Koostas:	Indrek Väh
----------	------------

	Tellija: Signaal Rakvere OÜ
--	-----------------------------

Projekti nimetus:	Järve tn 4 kinnistu elektriliitumine
-------------------	--------------------------------------

Objekti asukoht:	Tee nr 88 Rakvere-Rannapungerja km 5,39-5,5
------------------	--

Joonis: 

Kuupäev
04.11.2025

Öö nr: 377/25

onis nr :
1 - (1)

Mõõtkava