


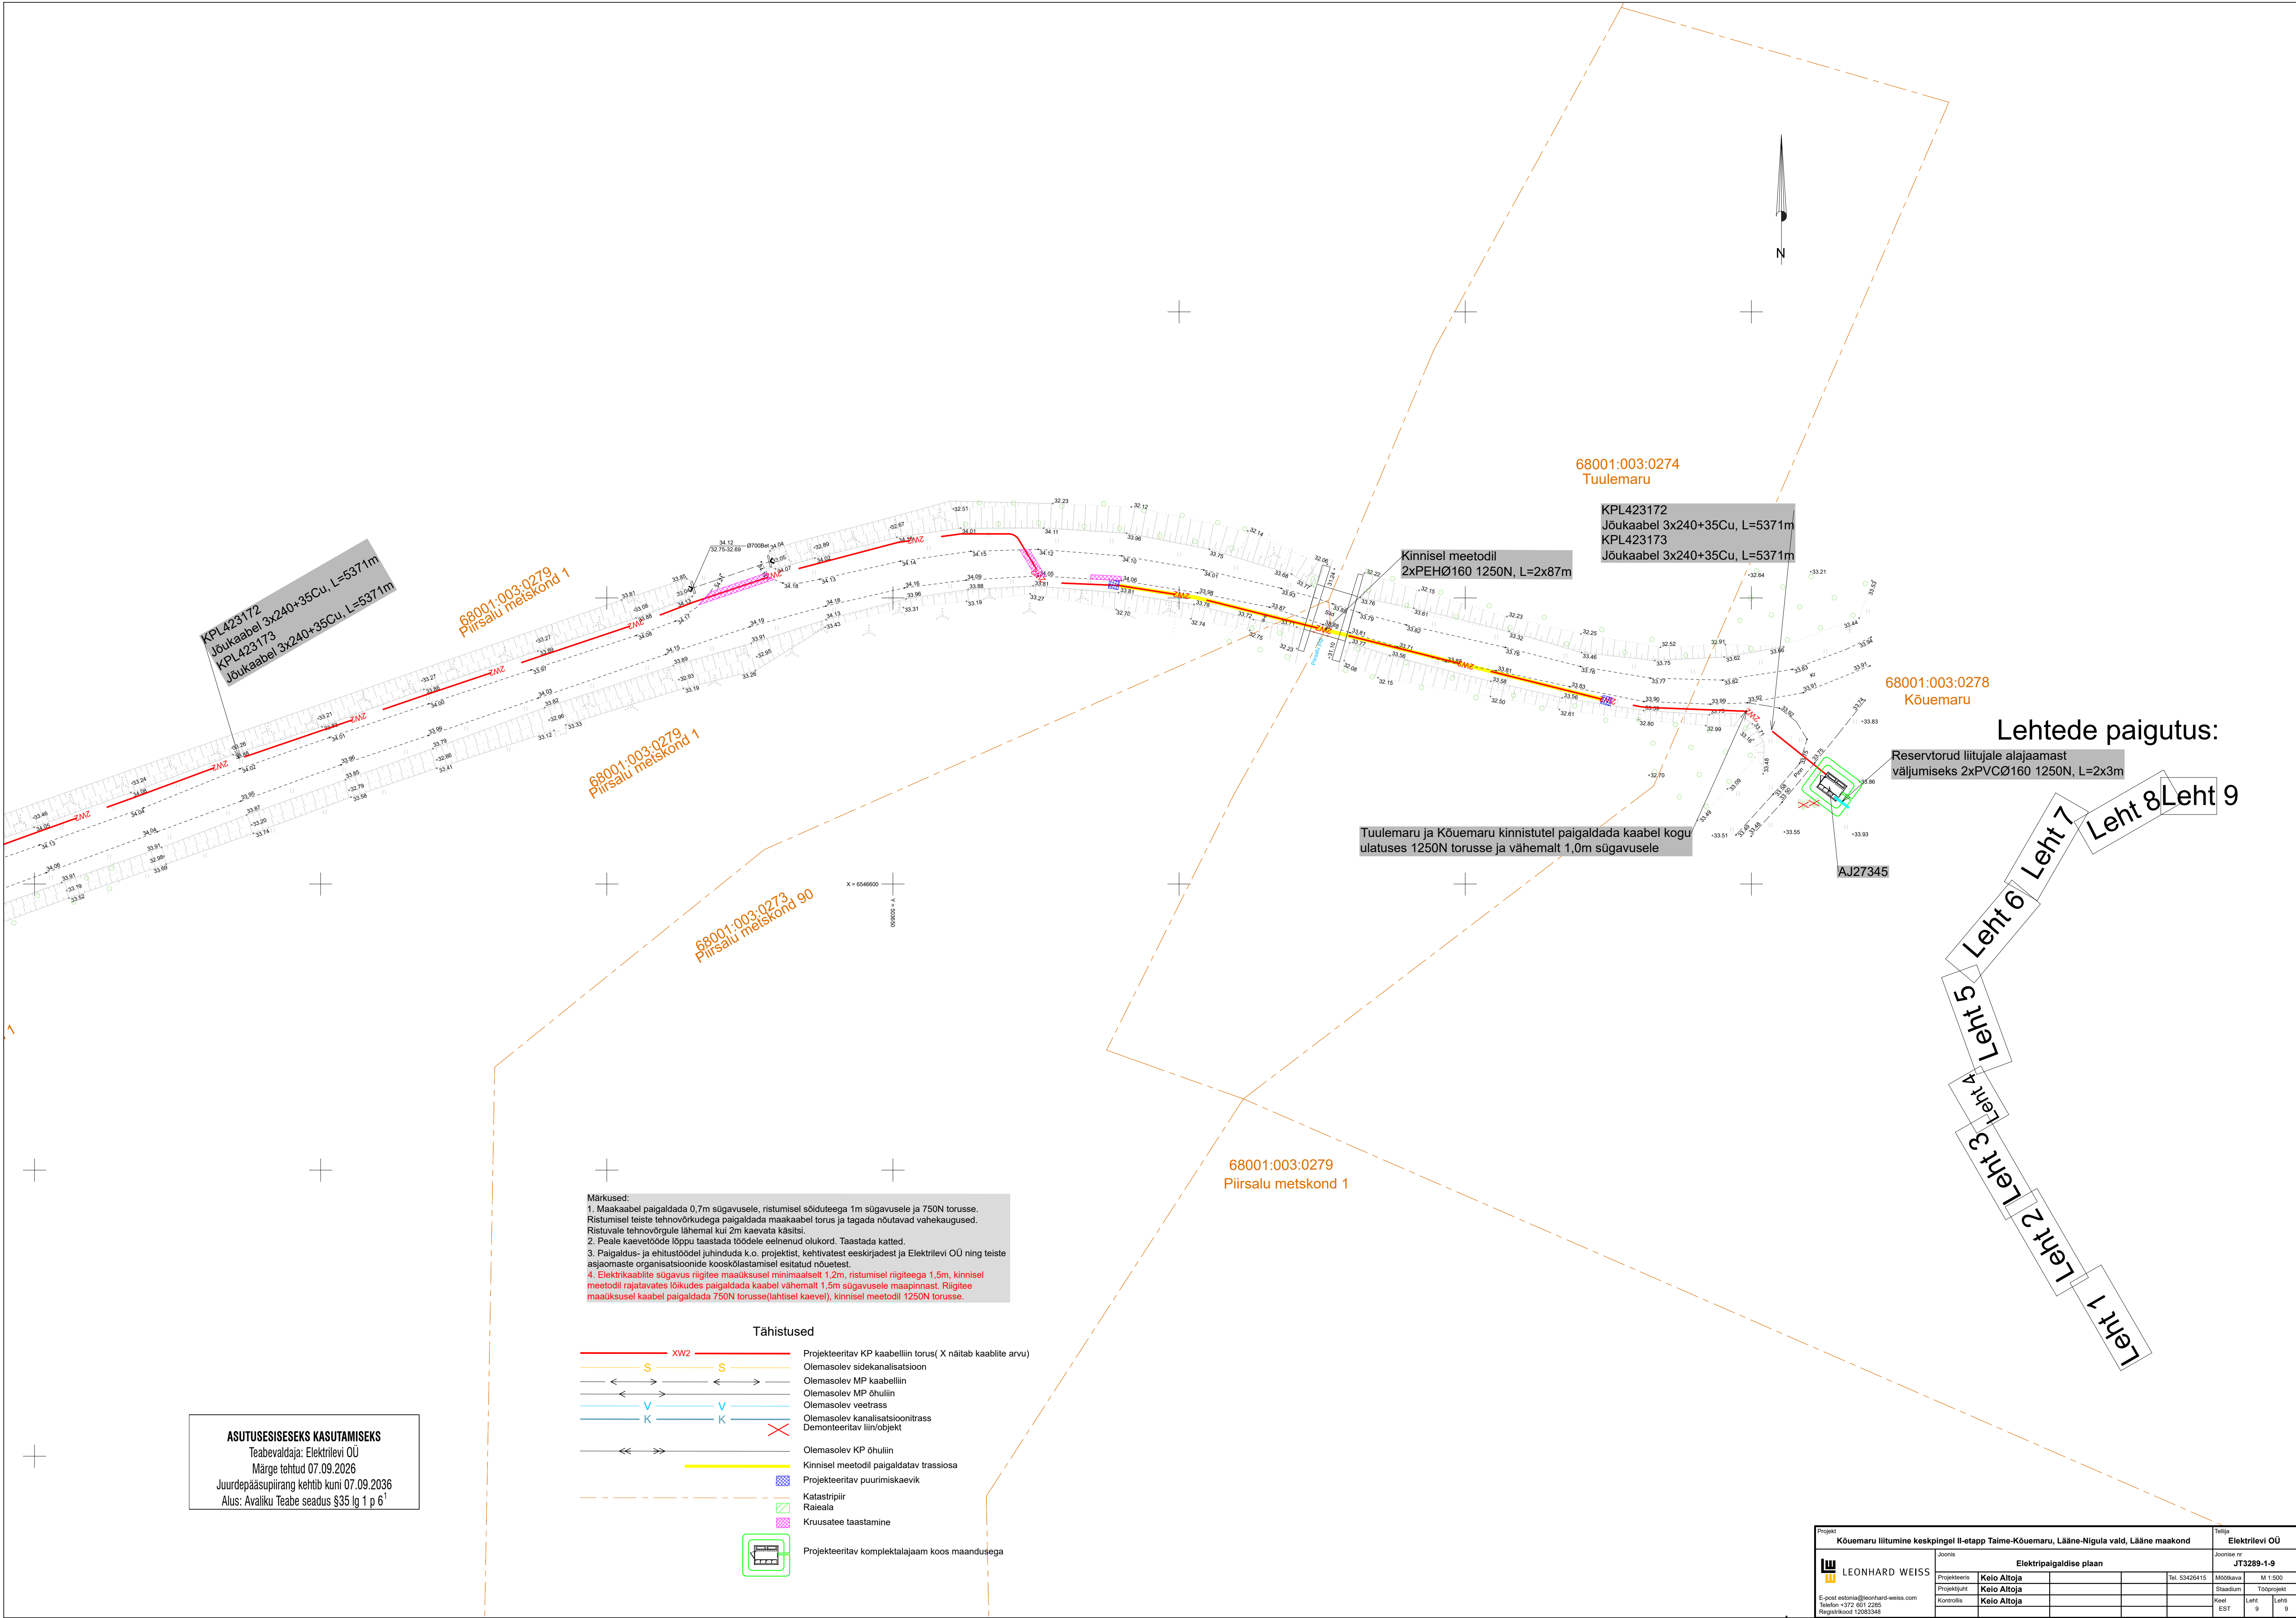

KPL423172
Jõukaabel 3x240+35Cu, L=5371m
KPL423173
Jõukaabel 3x240+35Cu, L=5371m

68001:003:0279
Piirsalu metskond 1

68001:003:0279
Piirsalu metskond 1

68001:003:0273
Piirsalu metskond 90

68001:003:0274
Tuulemaru

KPL423172
Jõukaabel 3x240+35Cu, L=5371m
KPL423173
Jõukaabel 3x240+35Cu, L=5371m

Kinnisel meetodil
2xPEHØ160 1250N, L=2x87m

68001:003:0278
Kõuemaru

Reservitorud liitujale alajaamast
väljumiseks 2xPVCØ160 1250N, L=2x3m

AJ27345

Tuulemaru ja Kõuemaru kinnistutel paigaldada kaabel kogu
ulatuses 1250N torusse ja vähemalt 1,0m sügavusele

Lehtede paigutus:

Leht 1
Leht 2
Leht 3
Leht 4
Leht 5
Leht 6
Leht 7
Leht 8
Leht 9

Märkused:
1. Maakaabel paigaldada 0,7m sügavusele, ristumisel sõiduteega 1m sügavusele ja 750N torusse.
Ristumisel teiste tehnovõrkudega paigaldada maakaabel torus ja tagada nõutavad vahekaugused.
Ristuvale tehnovõrgule lähemal kui 2m kaevata käsitsi.
2. Peale kaevetööde lõppu taastada tööde eelnenud olukord. Taastada katted.
3. Paigaldus- ja ehitustööde juhindada k.o. projektist, kehtivatest eeskirjadest ja Elektrilevi OÜ ning teiste
asjaomaste organisatsioonide kooskõlastamisel esitatud nõuetest.
4. Elektrikaabli sügavus riigitee maauksusel minimaalselt 1,2m, ristumisel riigiteega 1,5m, kinnisel
meetodil rajatavates lõkudes paigaldada kaabel vähemalt 1,5m sügavusele maapinnast. Riigitee
maauksusel kaabel paigaldada 750N torusse (lahtisel kaevel), kinnisel meetodil 1250N torusse.

Tähistused

- XW2 Projekteeritav KP kaabelliin torus(X näitab kaabli arvu)
- S Olemasolev sidekanalisatsioon
- S Olemasolev MP kaabelliin
- S Olemasolev MP õhuliin
- V Olemasolev veetrass
- K Olemasolev kanaliseeritud trass
- X Demonteeritav liin/objekt
- Olemasolev KP õhuliin
- Kinnisel meetodil paigaldatav trassiosa
- Projekteeritav puurimiskaevik
- Katastripiir
- Raieala
- Kruusatee taastamine
- Projekteeritav komplektalajaam koos maandusega

ASUTUSEISESEKS KASUTAMISEKS
Teabevaldaja: Elektrilevi OÜ
Märge tehtud 07.09.2026
Juurdepääsupiirang kehtib kuni 07.09.2036
Alus: Avaliku Teabe seadus §35 lg 1 p 6¹

Projekt		Tähtaeg	
Kõuemaru liitumine keskpingsel II-etapp Taime-Kõuemaru, Lääne-Nigula vald, Lääne maakond		Elektrilevi OÜ	
Joonis		Joonise nr	
Elektripaigaldise plaan		JT3289-1-9	
Projekteeris	Keio Altoja	Tel. 53426415	Mõõtkava M 1:500
Projekti juht	Keio Altoja		Staadium
Kontrollis	Keio Altoja		Tööprojekti
C: post.eesti@leohard-weiss.com		Keel	Leht
Telefon +372 601 2285		EST	9
Registrikood 12083348			8