


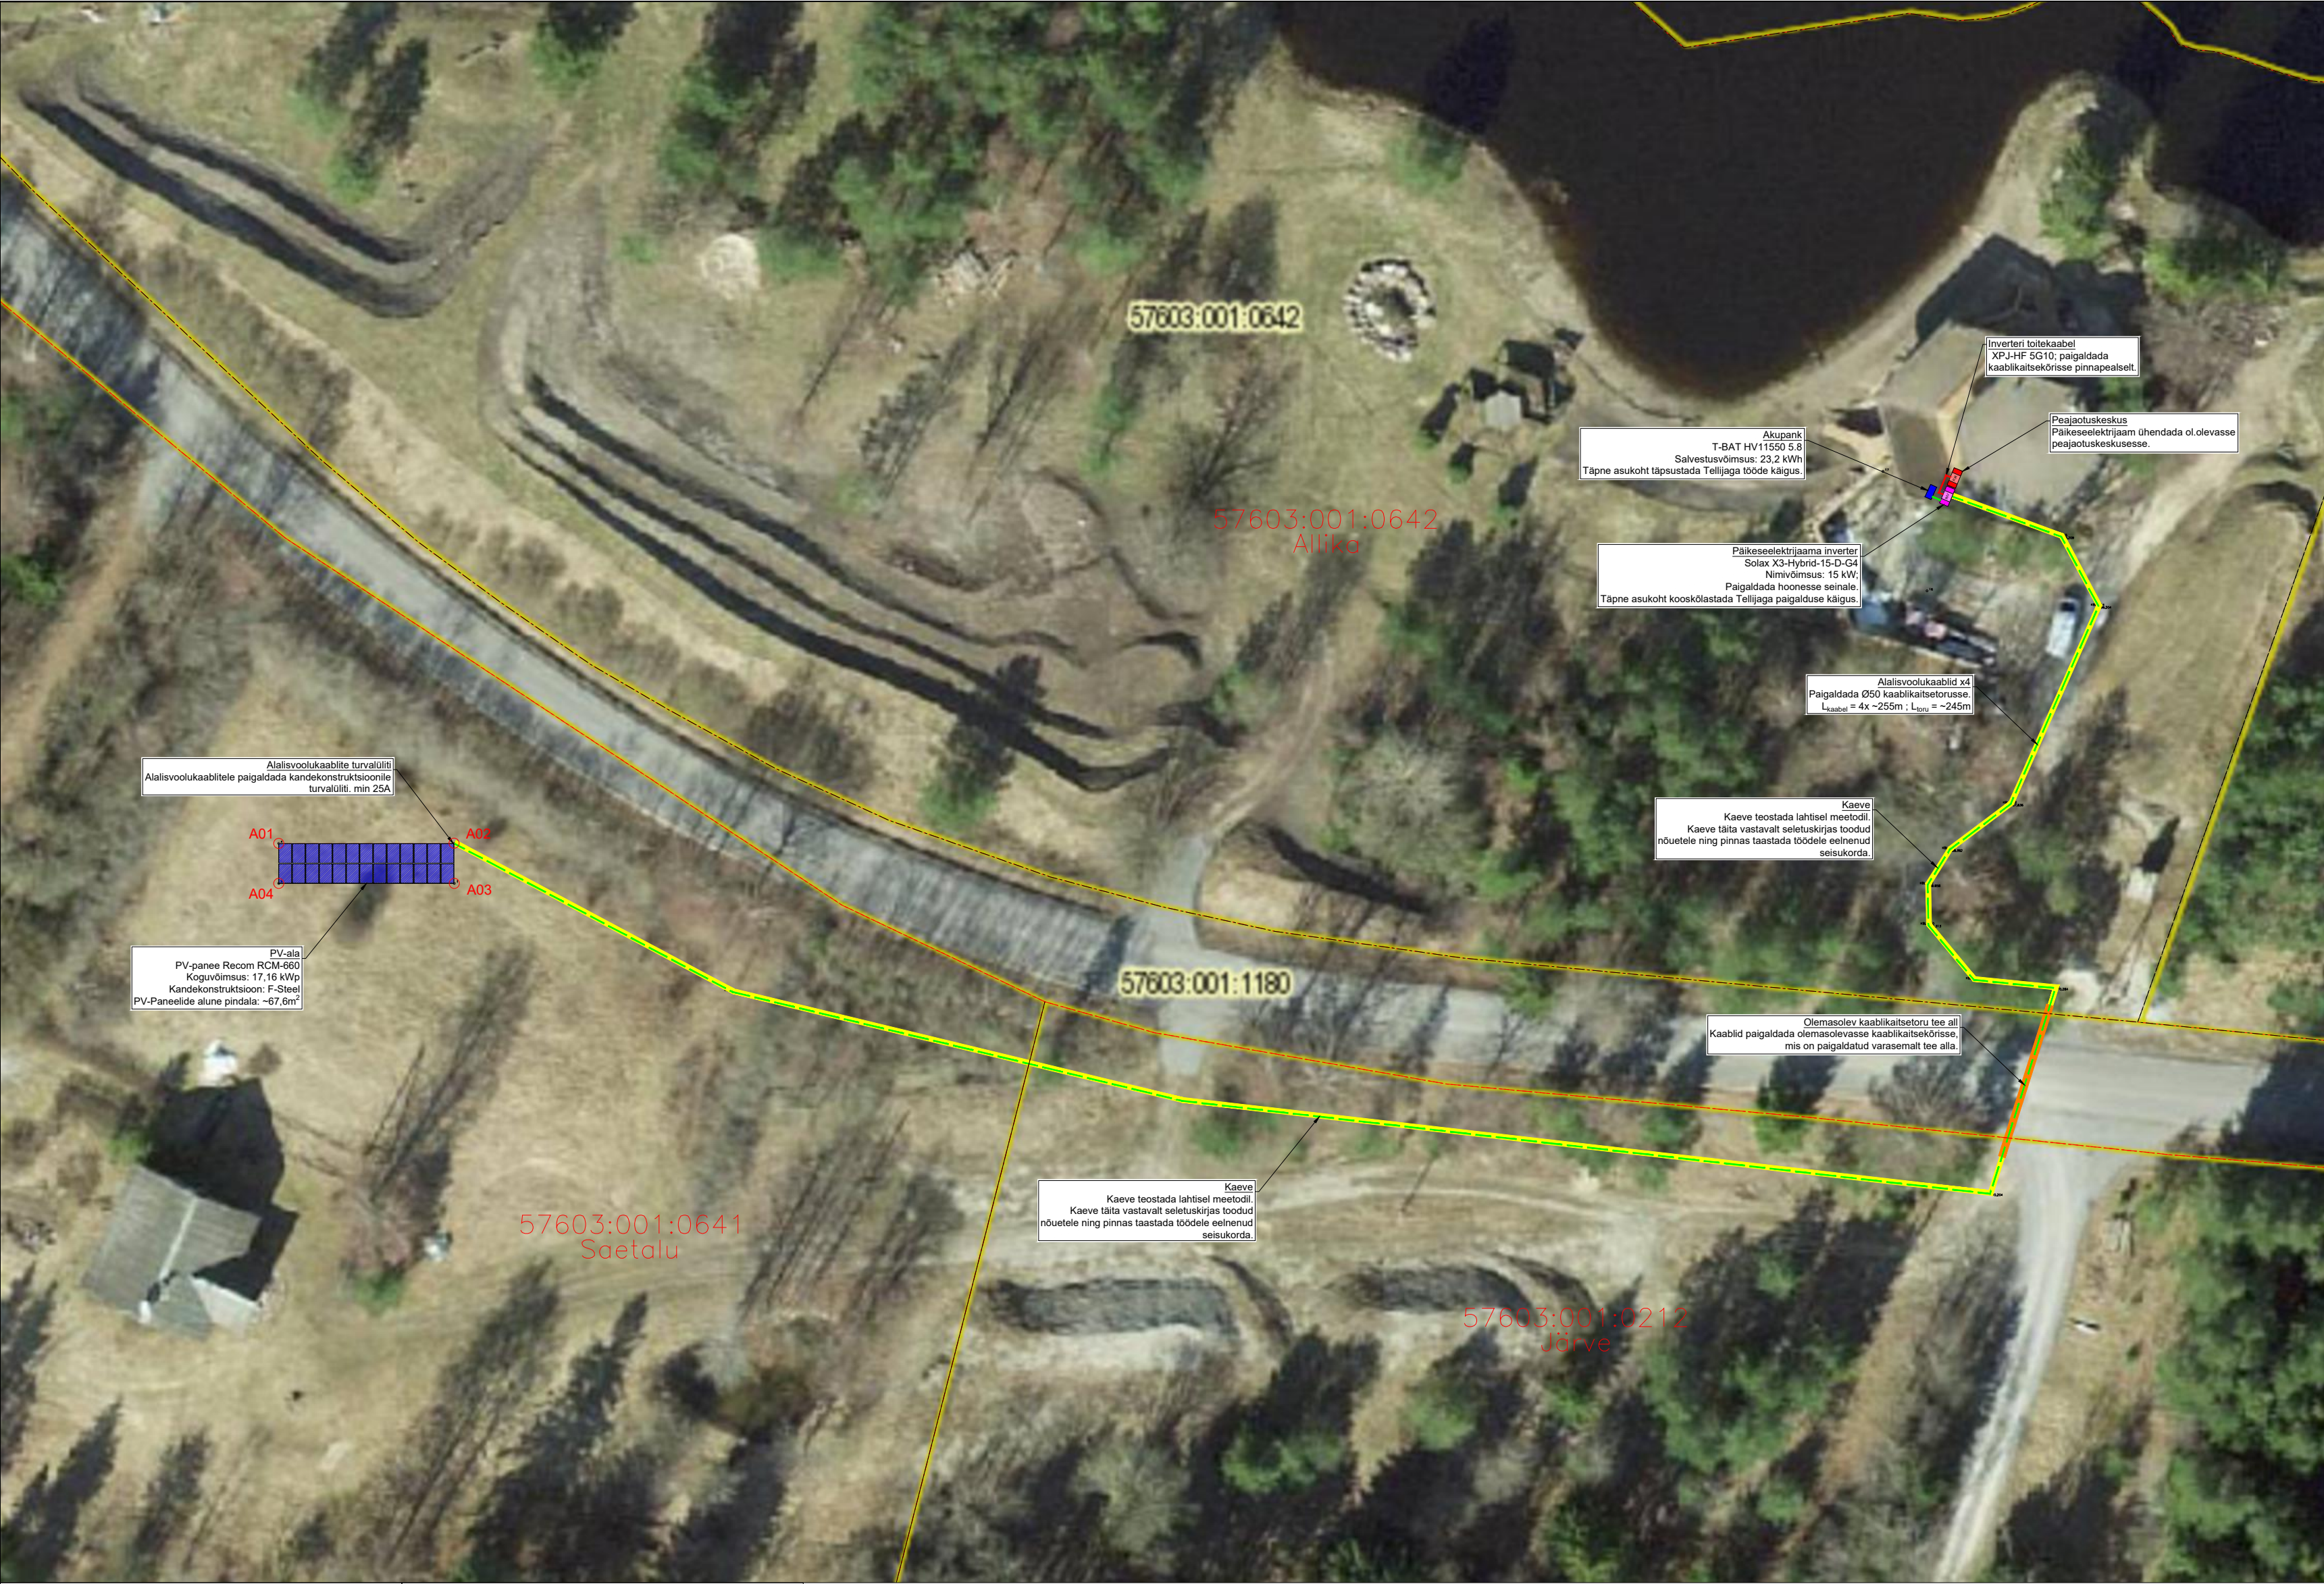

Tingmärgid:

LK

INV

Ol.olev jaotuskeskus

Inverter

Akupank

PV-Paneel

Inverteri toitekaabel

Alalisvoolukaablid


Kaablikaevik

Katastripiir


Kommunikatsioonidega ristumise nõutud
vahekaugused:

	Ristumine (m)	Paralleelikulgemine (m)
Elektrikaabel	0,1	0,07
Sidekaabel	0,15	0,25
Vee- ja kanalisatsioonitoru	0,25	2
Gaasitoru	0,6	1,0
Kaugtõttorustik	0,25	2

Kandekonstruksiooni vaade:

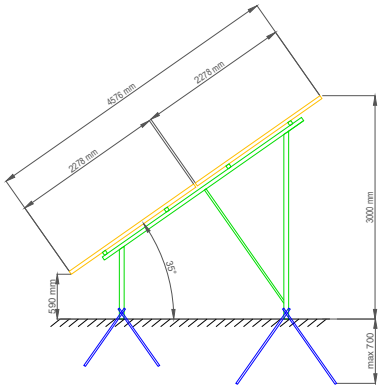

Kaablikaeviku lõige haljasala korral:

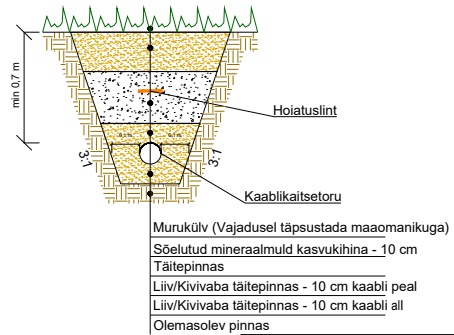

PV-JAAMA NURGA KOORDINAADID			
POINTS	y	x	
A01	670300.904	6503290.779	
A02	670318.083	6503290.790	
A03	670318.104	6503286.853	
A04	670300.904	6503286.859	

Märkused:

- Kinnistule aadressil Saetalu, Vea küla, Peipsiääre vald, Tartu maakond on projekteeritud päikeseelektrijaam tarbija elektrivajaduse täitmiseks.
- PV-Paneelid on projekteeritud kinnistule maa-raamidele, asendiplaanil näidatud asukohta. PV-paneelid paigaldada 35° nurga alla maapinna suhtes ning suunaga lõunasse. Projekteerimisel on kasutatud tootja Solax inverterit (1 tk) X3-Hybrid-15K-D ning tootja Recom PV-paneele võimsusega 660Wp (26 tk).
- Inverter paigaldada hoonesse Allika kinnistul, inverteri asukoht täpsustada paigalduse käigus.
- Kõik rajatavad juhtivad osad ühendada potentsiaalühhtlustuslatile.
- Kõik tööd teostada vastavalt kehtivatele normatiividele ja seadustele.
- Enne paigaldustööde alustamist kooskõlastada olemasolevate tehnovõrkude täpne asukoht valdajaga.
- Alusjoonisena kasutatud Maa-Ameti maakaarti.



SHV Projekt OÜ
Reg nr: 16576647
MTR: TEL004278
Tel nr: +372 55 626 017
E-Mail: sten@shvprojekt.ee
Jõeäärse tee 11-1, Veebri küla,
Luunja vald, Tartu maakond

Joonestaja: S. Vään

Projekteerija: S. Vään

Kuupäev: 28.03.2024

Tellija: Päikeseratas OÜ

Objekt: Saetalu päikeseelektrijaam

Aadress: Saetalu / Järve / Allika, Vea küla, Peipsiääre vald, Tartu maakond

Töö nimi: PÄIKESEELEKTRIJAAAM

Joonis: Asendiplaan

Stadium: EP

Töö nr: SHV24-155

Möötkava: 1:500 / A2

Joonise nr: EL-4-01

Märkus:

Leht: 1/1