


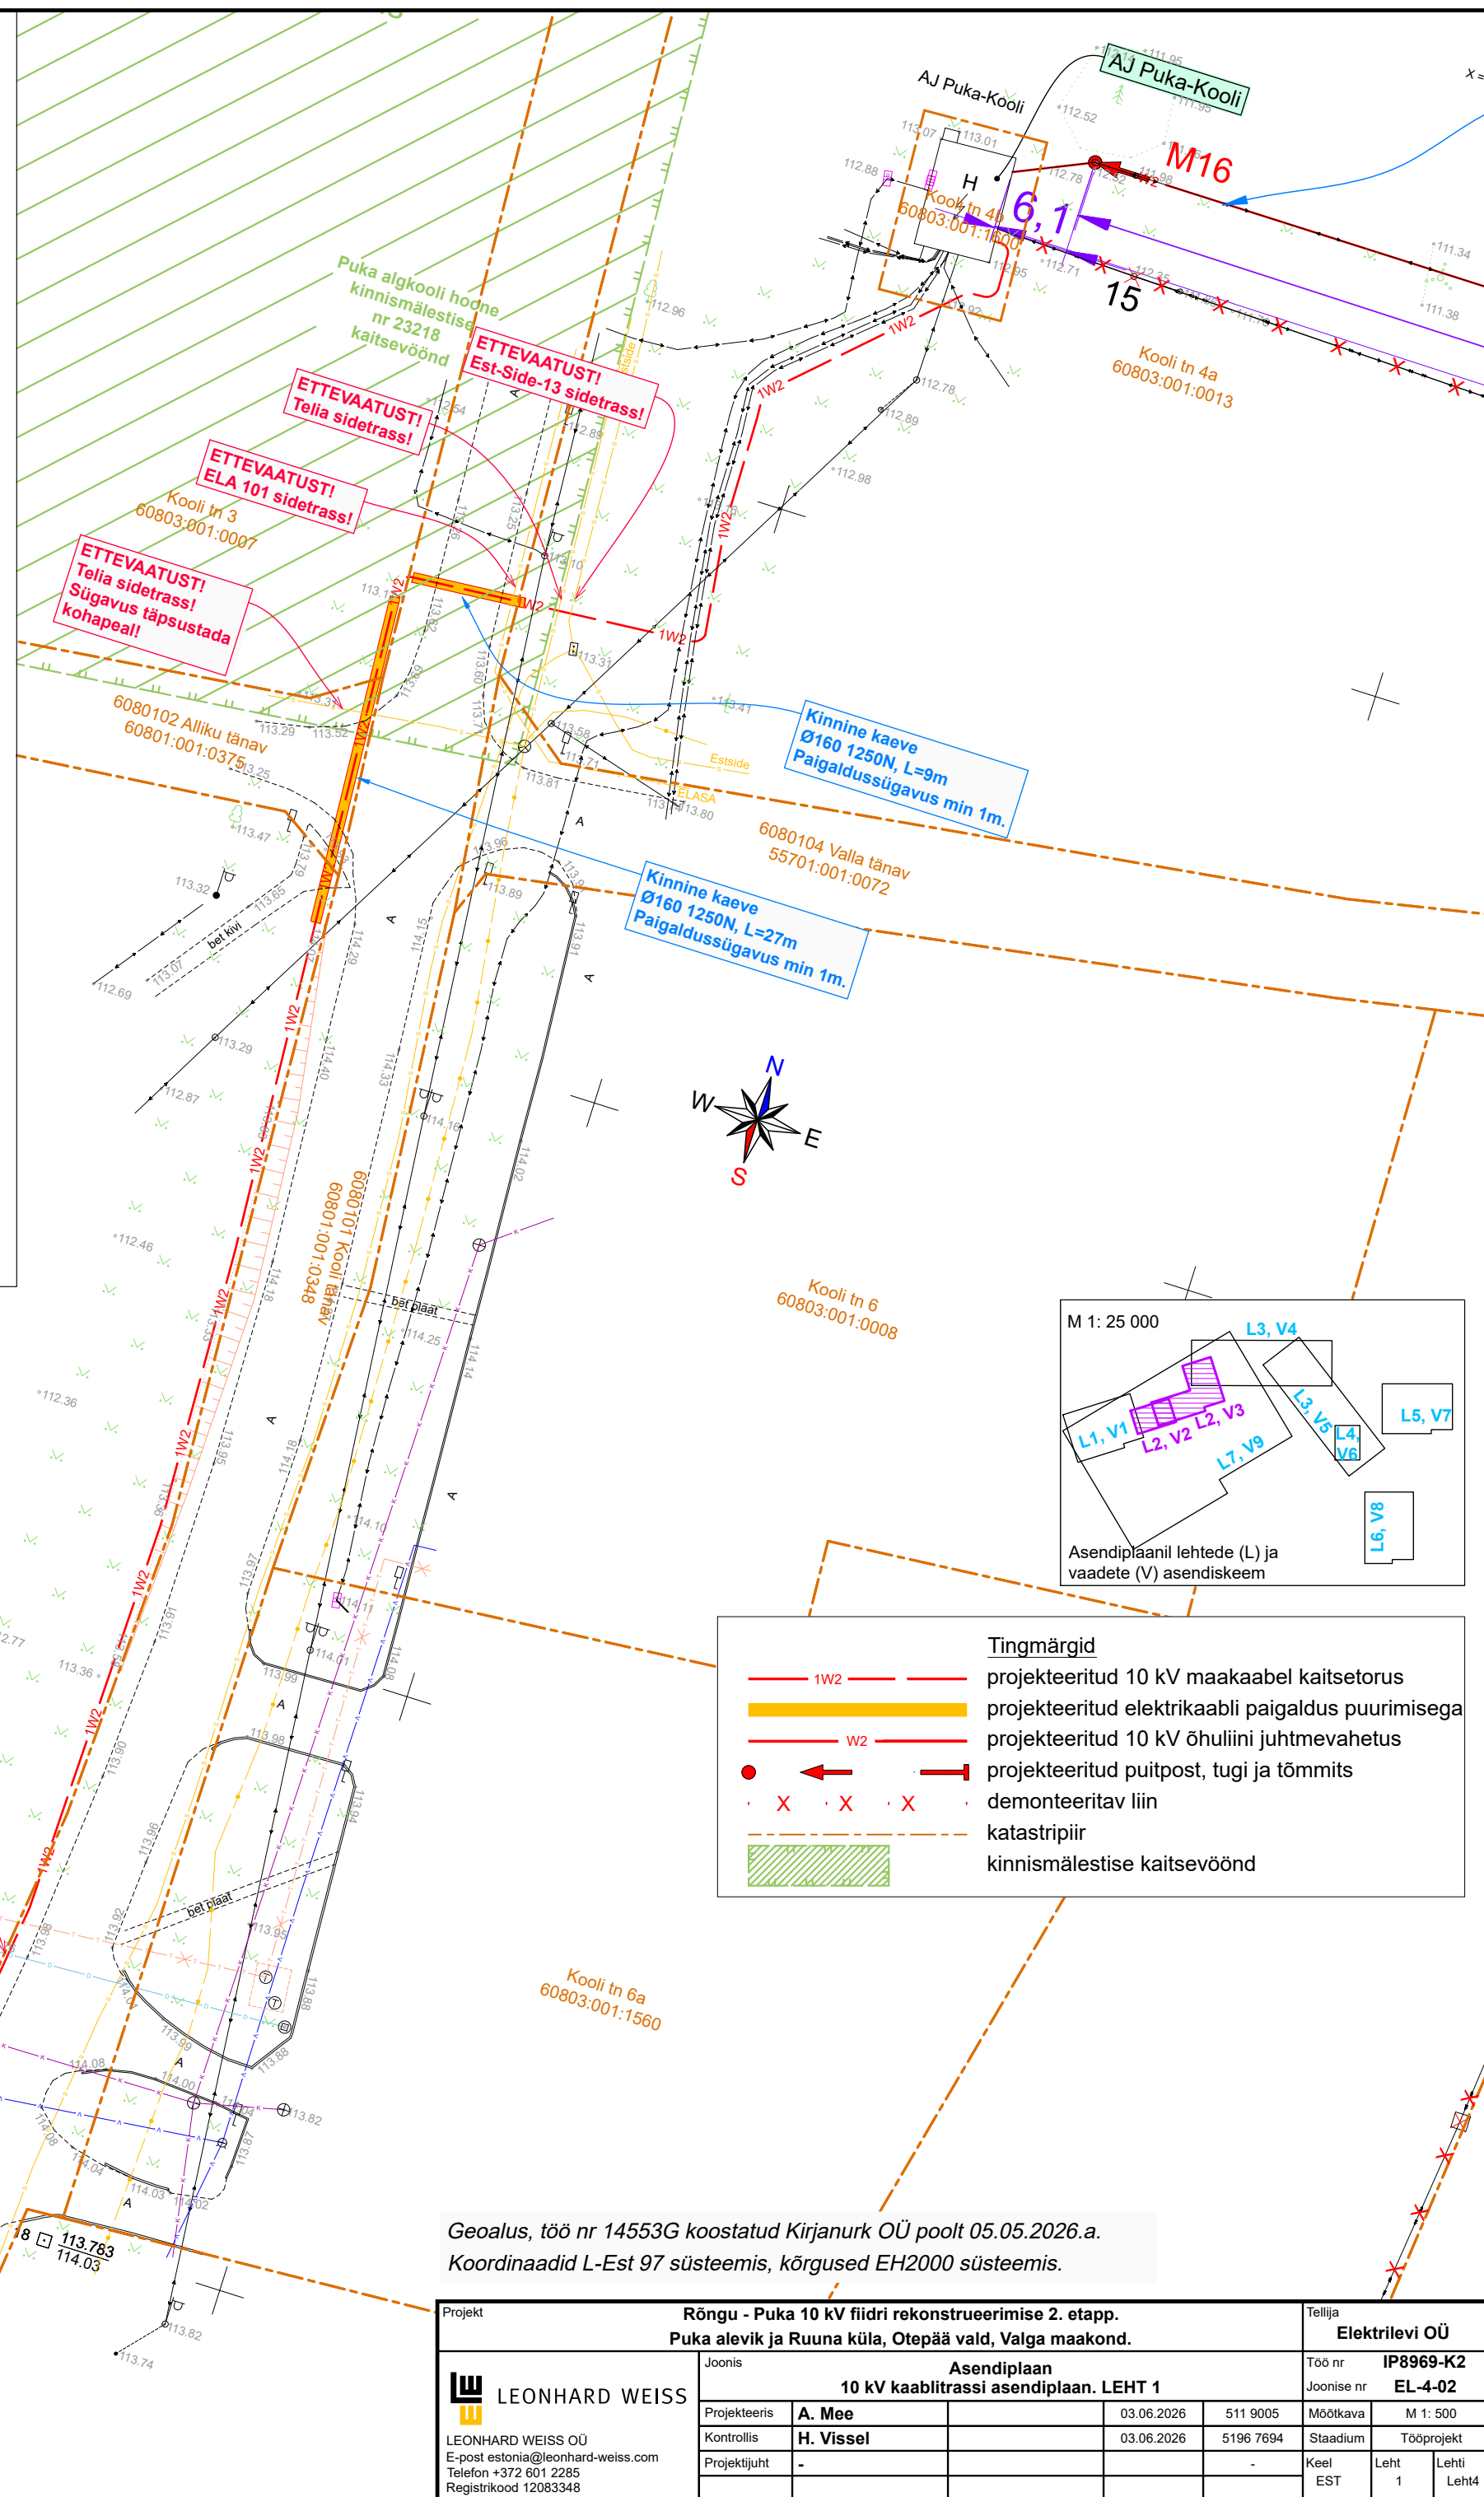
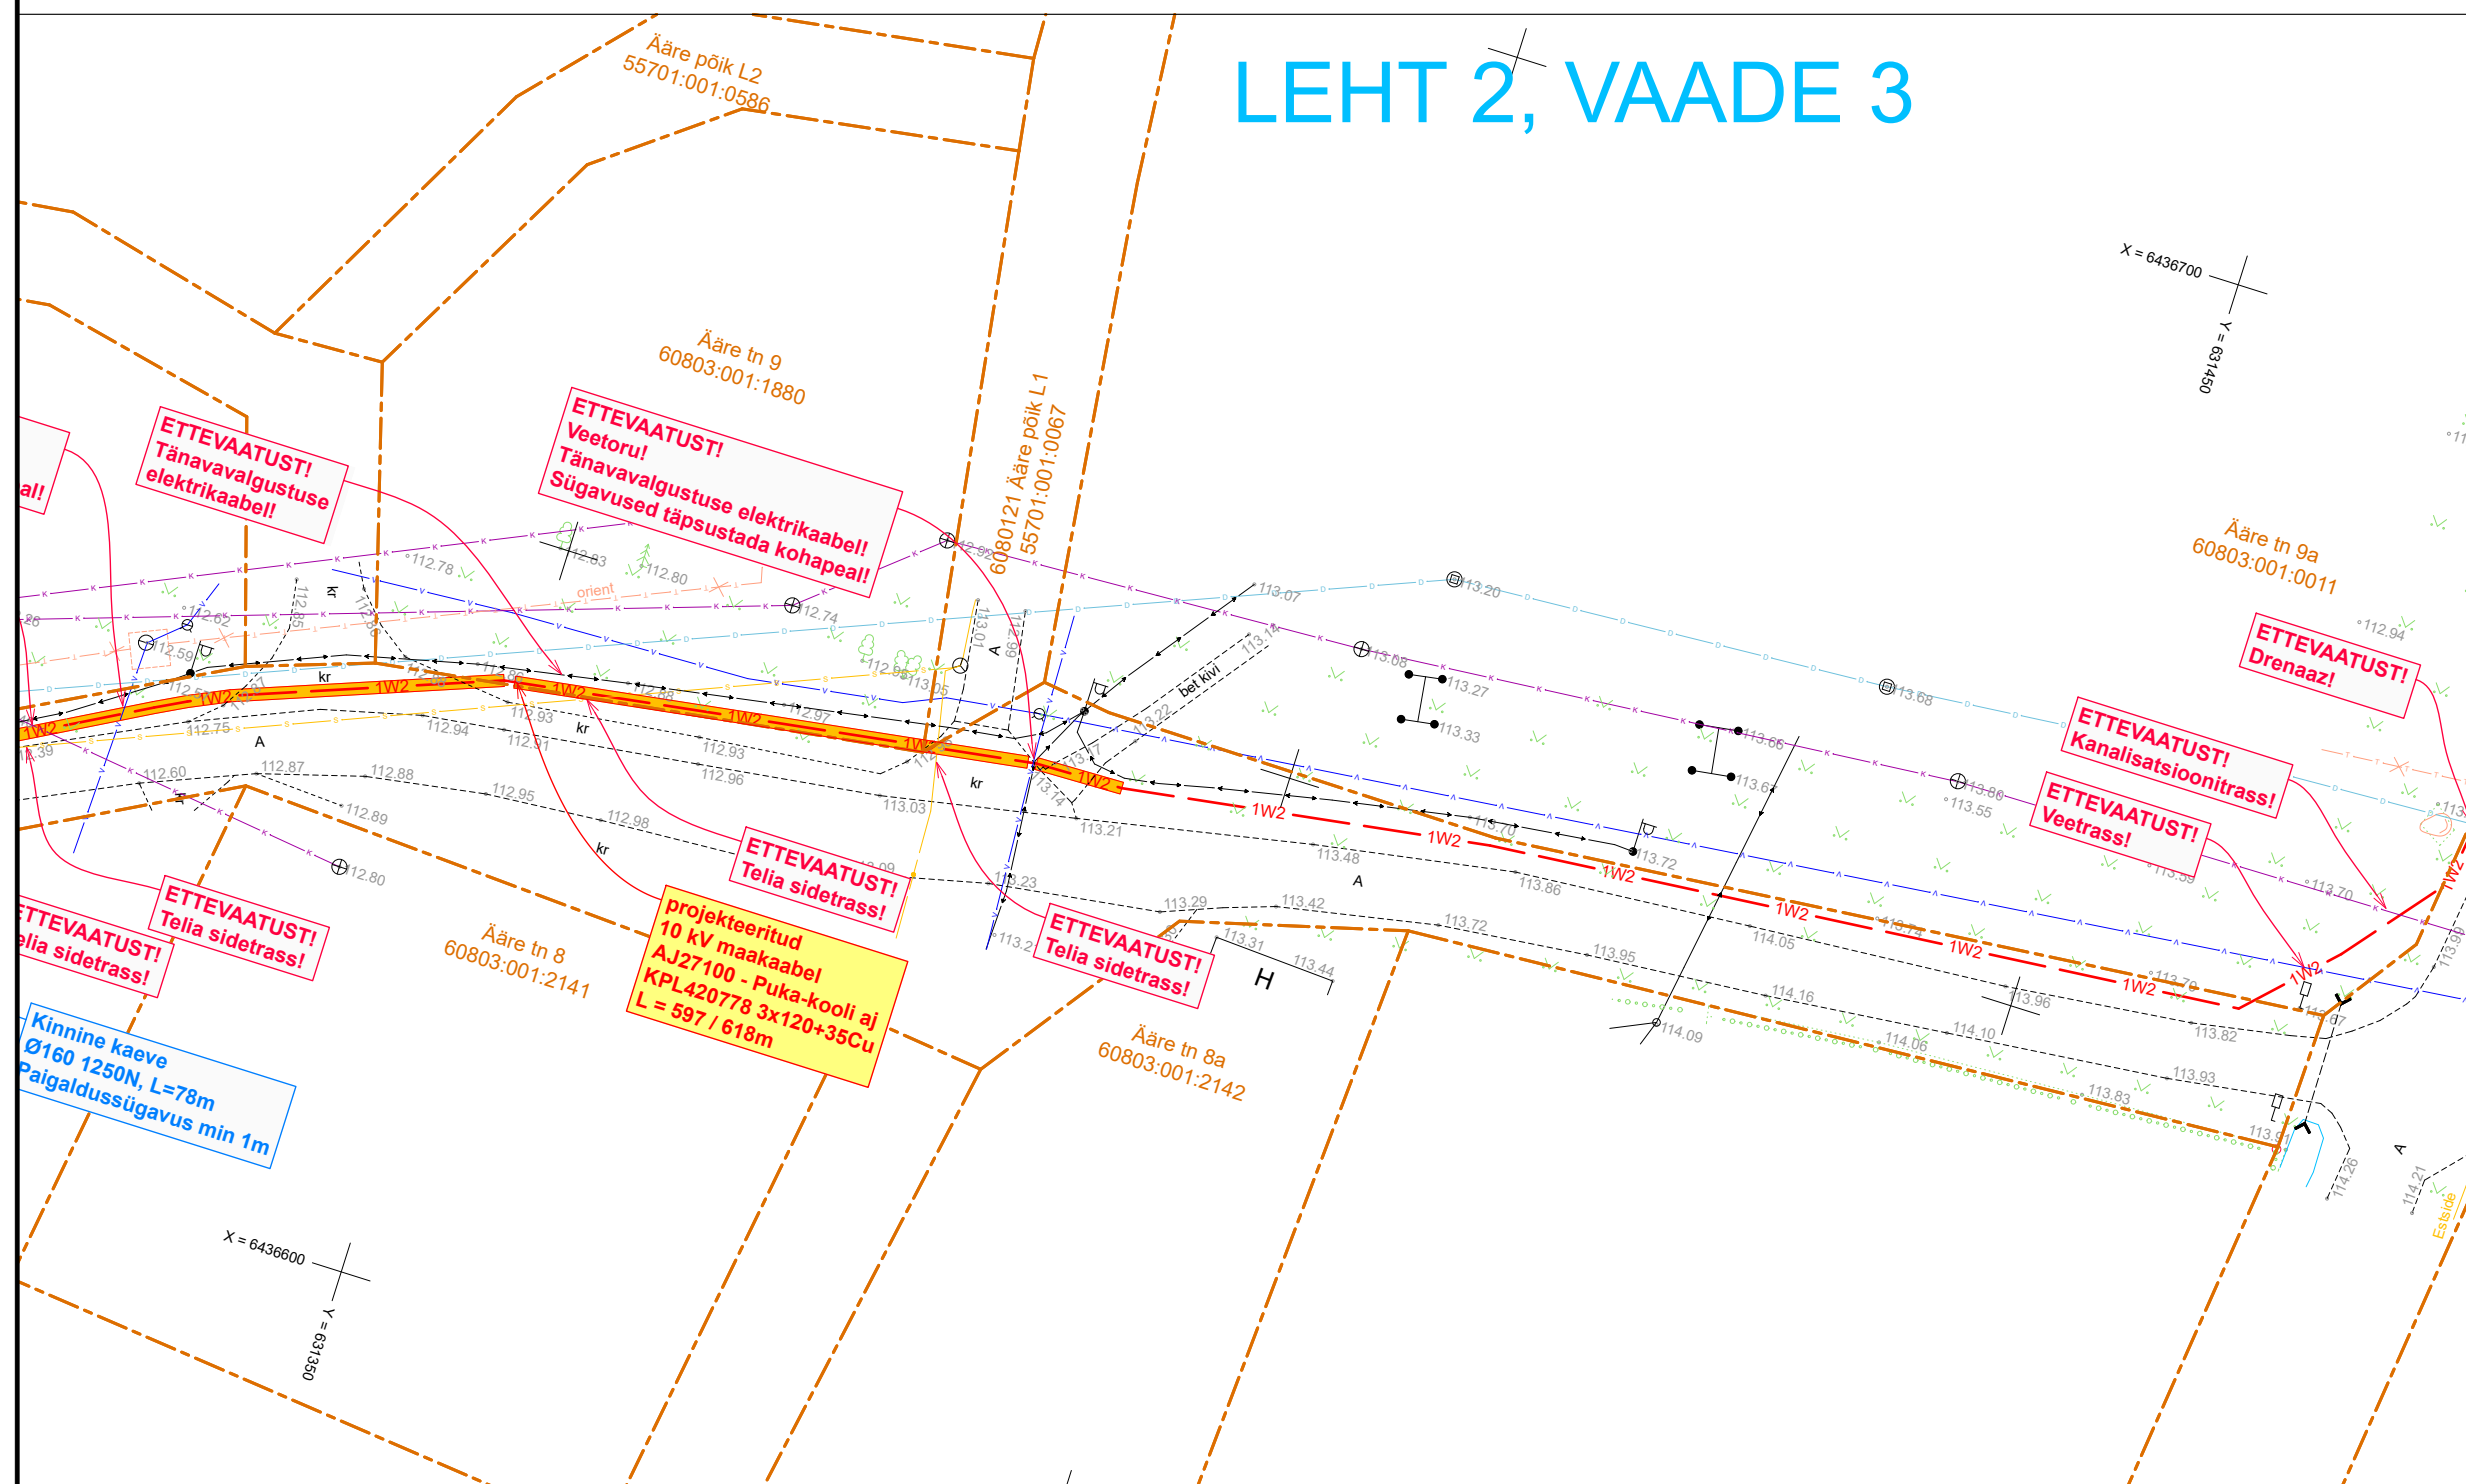
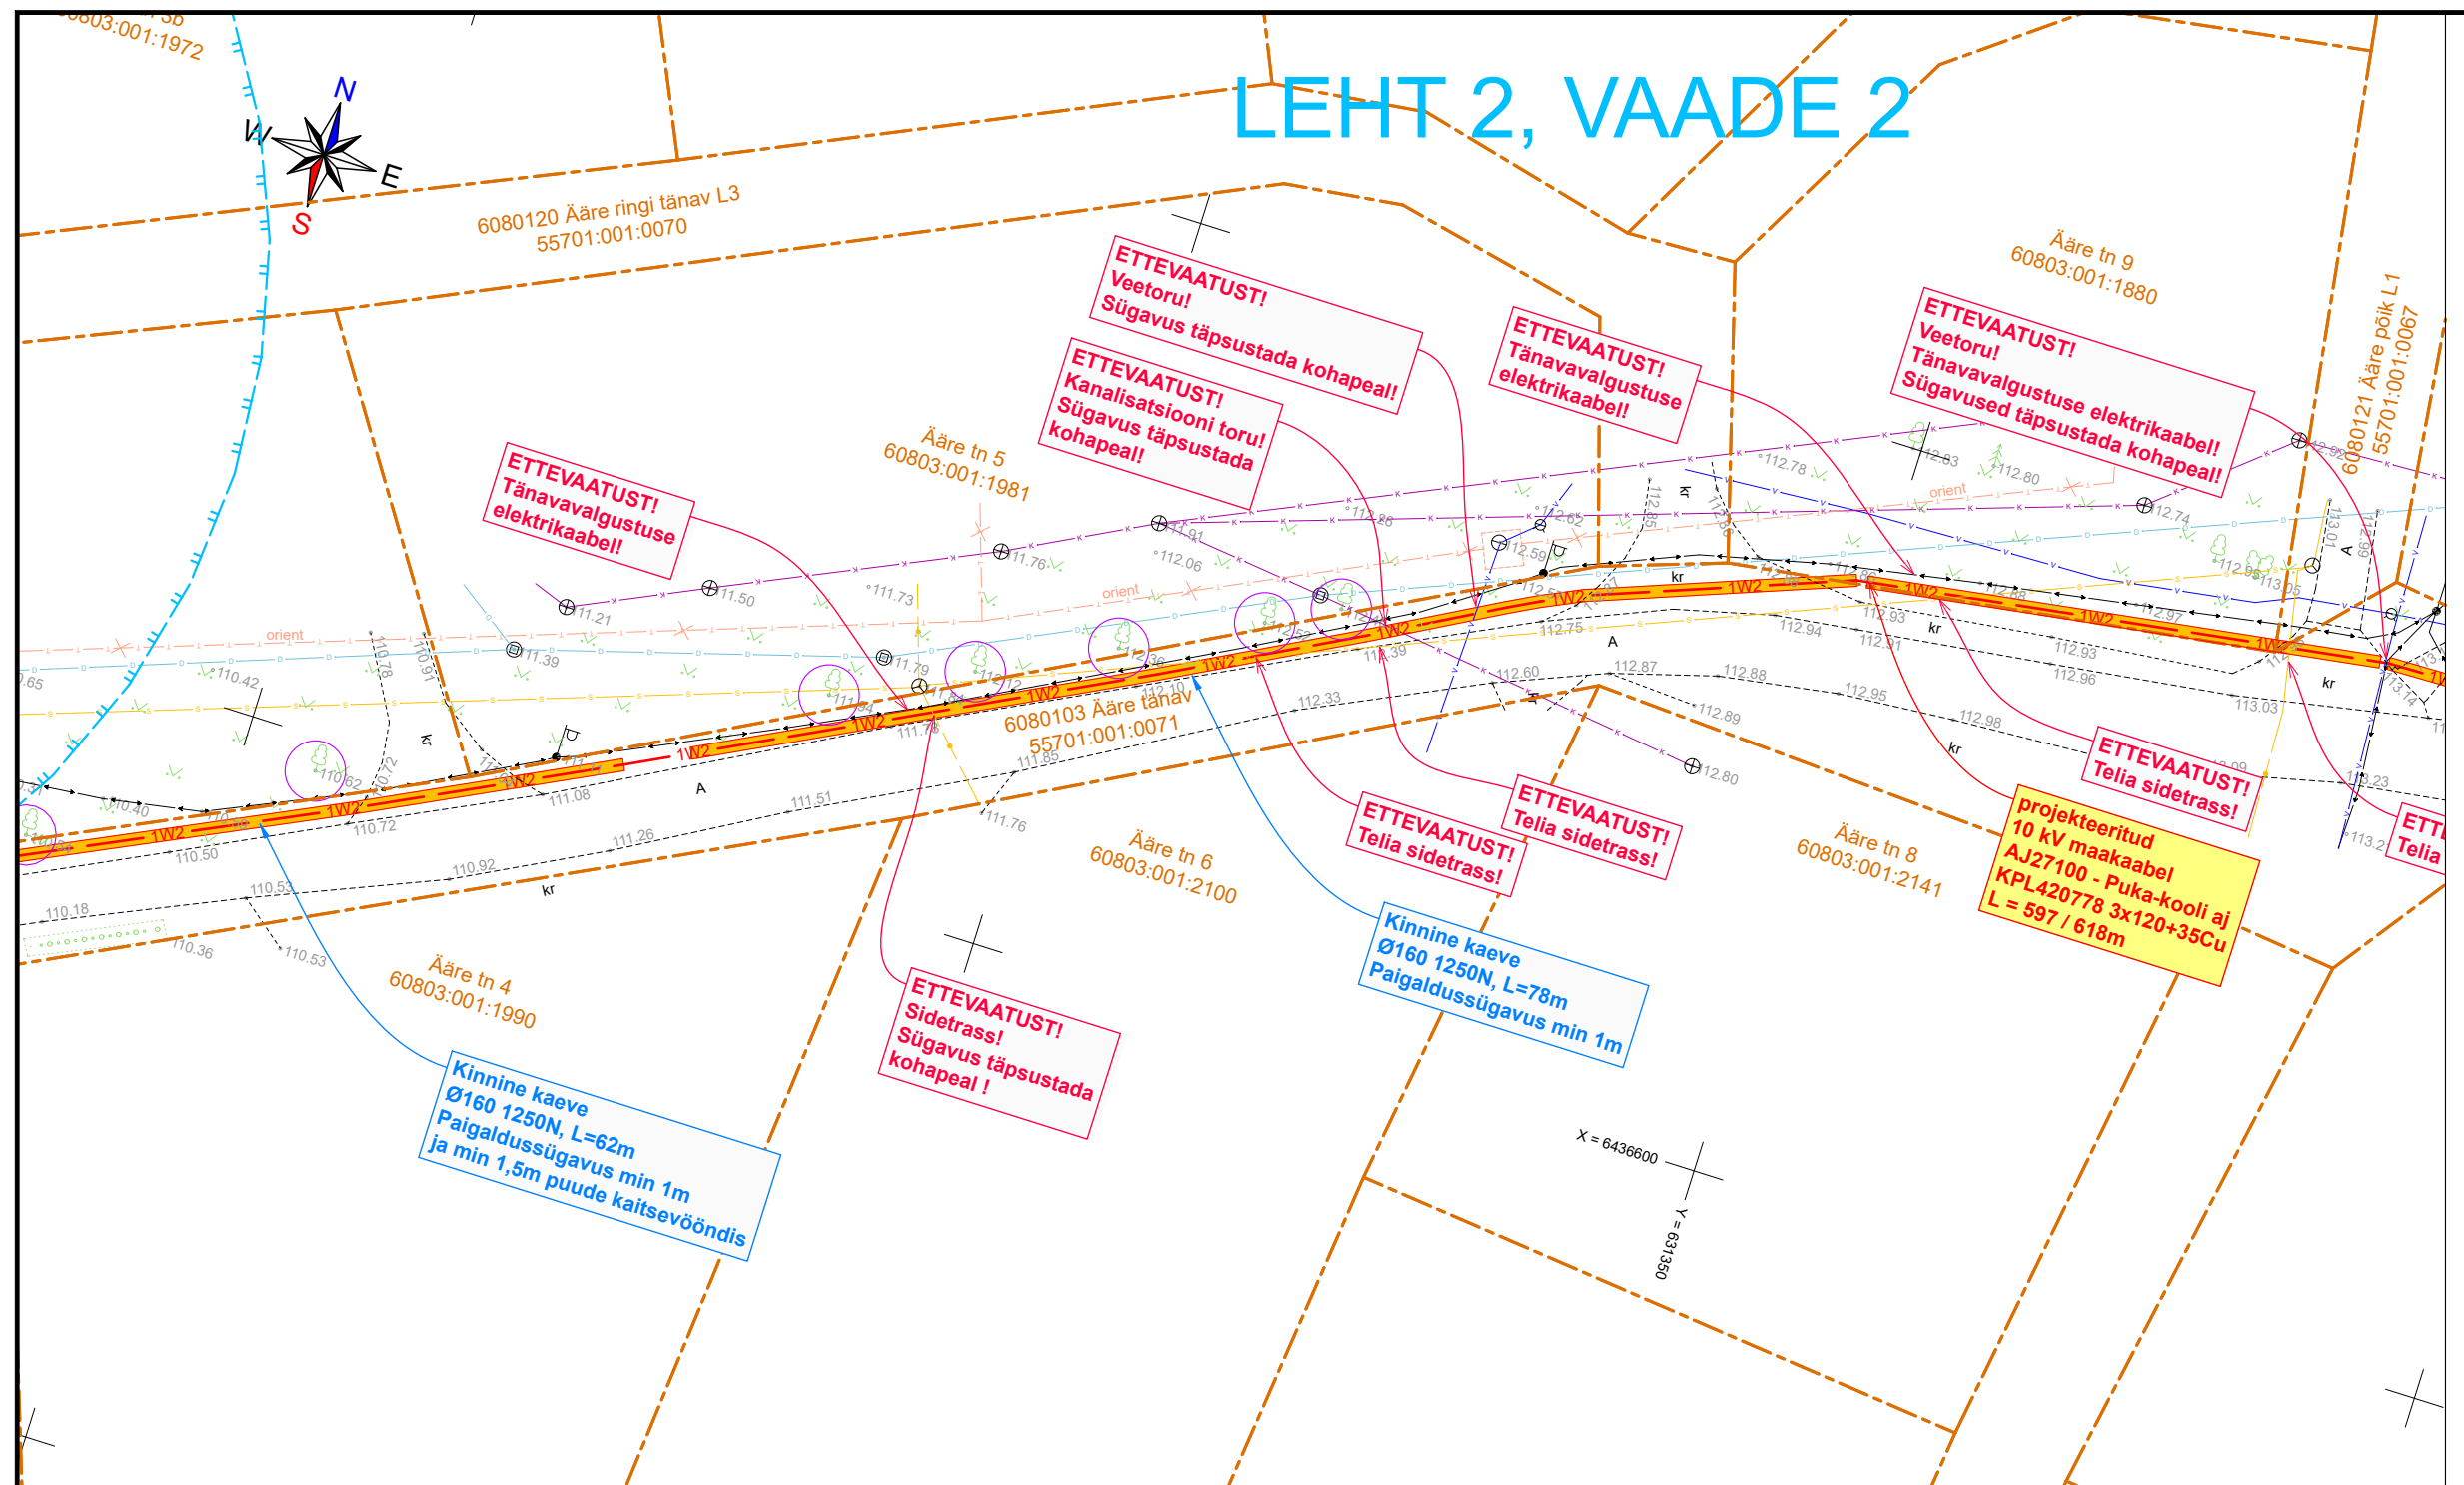


LEHT 1, VAADE 1

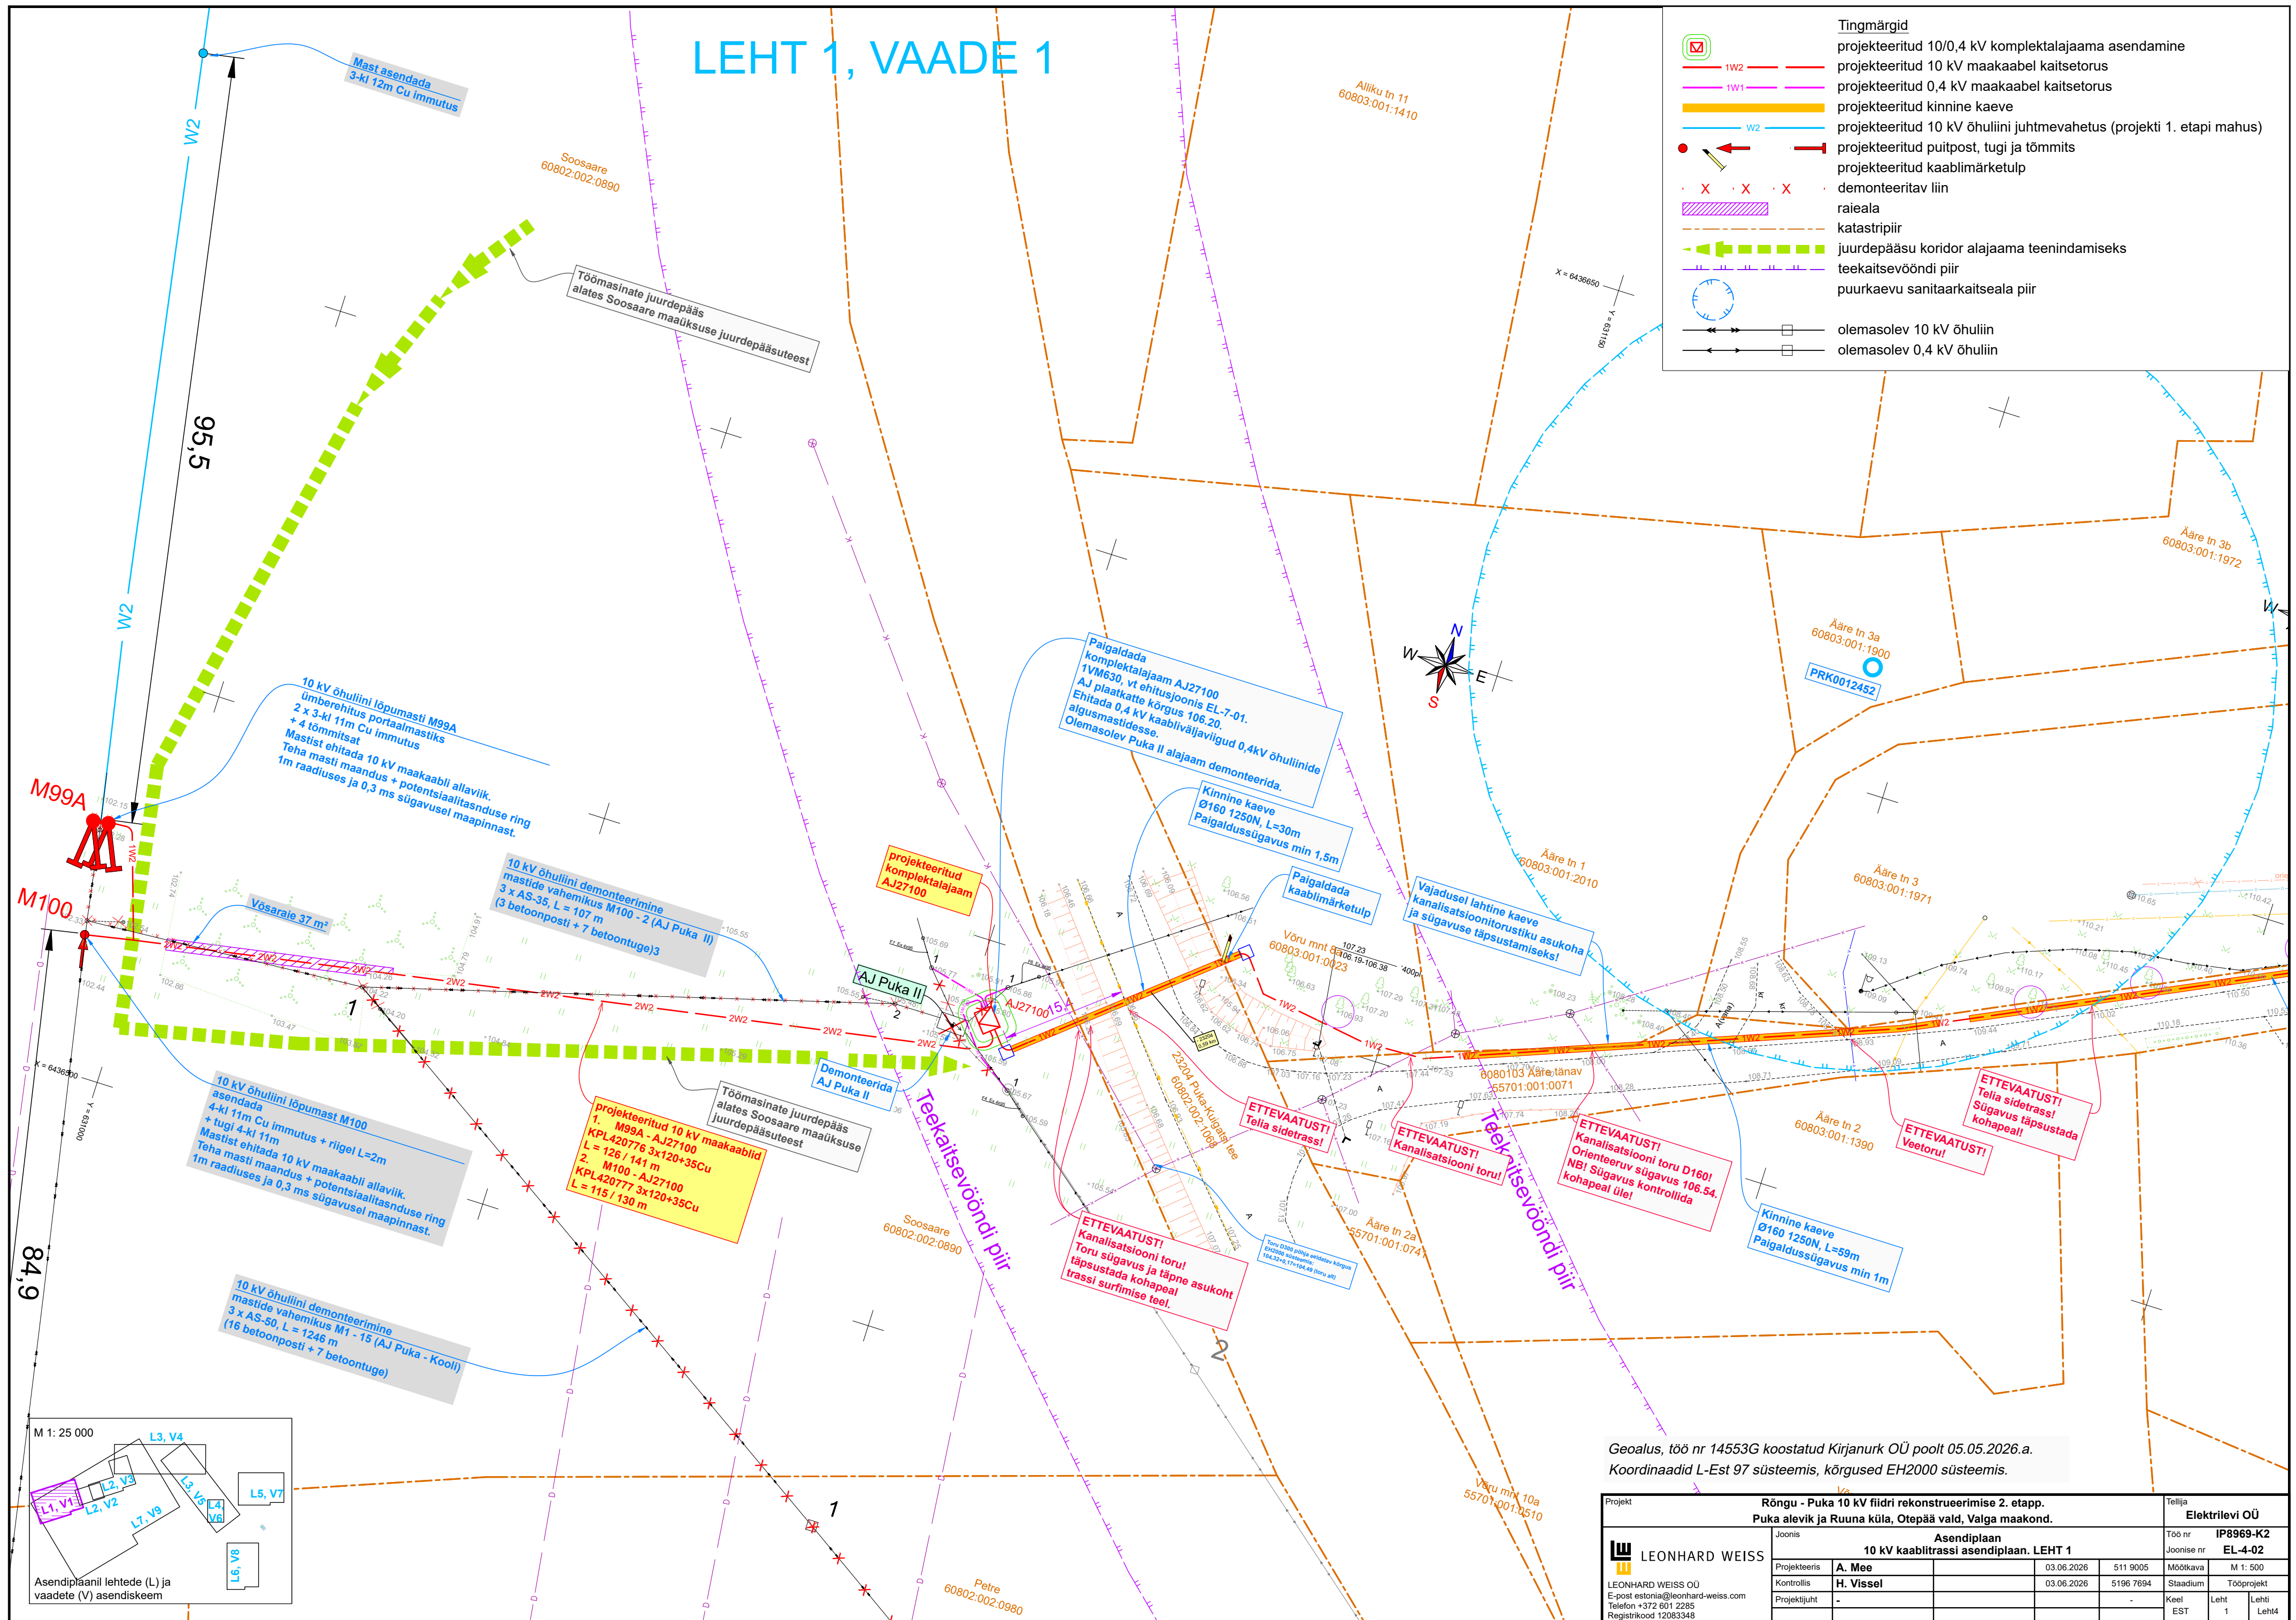

Geoalus, töö nr 14553G koostatud Kirjanurk OÜ poolt 05.05.2026.a.
Koordinaadid L-Est 97 süsteemis, kõrgused EH2000 süsteemis.


Projekt	Rõngu - Puka 10 kv liidri rekonstrueerimise 2. etapp. Puka alevik ja Ruuna küla, Otepää vald, Valga maakond.				Tellijä	Elektritelevi OÜ	
 LEONHARD WEISS LEONHARD WEISS OÜ E-post: estonia@leonhard-weiss.com Telefon +372 601 2285 Registrikood 12083348	Joonis	Asendiplaan 10 kv kaabli trassi asendiplaan. LEHT 1			Töö nr	IP8969-K2	
	Projektooris	A. Mee	03.06.2026	511 9005	Joonise nr	EL-4-02	
	Kontrollis	H. Vissel	03.06.2026	5196 7694	Mõõtkaava	M 1 : 500	
	Projekti juht	-	-	-	Stadiumi	Tööprojekti	
					Keel EST	Leht 1	Lehti Leht4

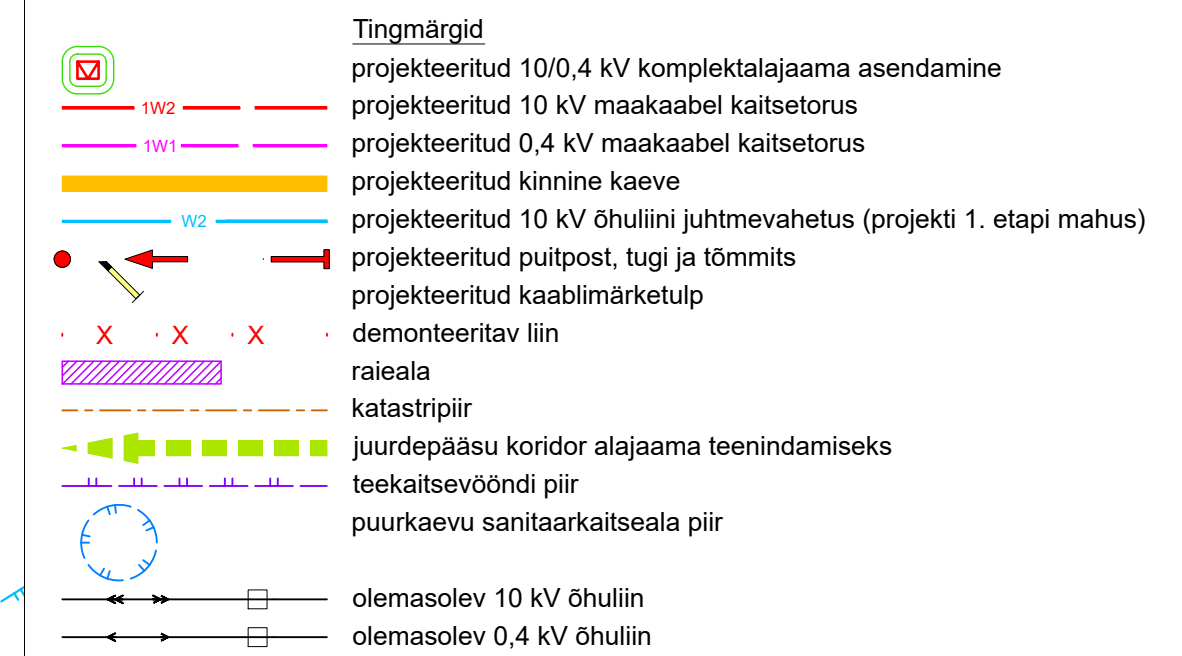


Geoalus, töö nr 14553G koostatud Kirjanurk OÜ poolt 05.05.2026.a.
Koordinaadid L-Est 97 süsteemis, kõrgused EH2000 süsteemis.

Projekt				Rõngu - Puka 10 kV fiidri rekonstrueerimise 2. etapp. Puka alevik ja Ruuna küla, Otepää vald, Valga maakond.				Tellijä			
Joonis				Asendiplaan 10 kV kaablitrassi asendiplaan. LEHT 1				Elektreliivi OÜ			
Projekt				A. Mee				Töö nr			
Kontrollis				H. Vissel				Joonise nr			
Projektijuh				-				Mootkava			
-				-				M 1: 500			
-				-				Staadium			
-				-				Tööprojekt			
-				-				Keel			
-				-				Leht			
-				-				1			
-				-				Lehti			
-				-				Leht4			

LEHT 3, VAADE 4

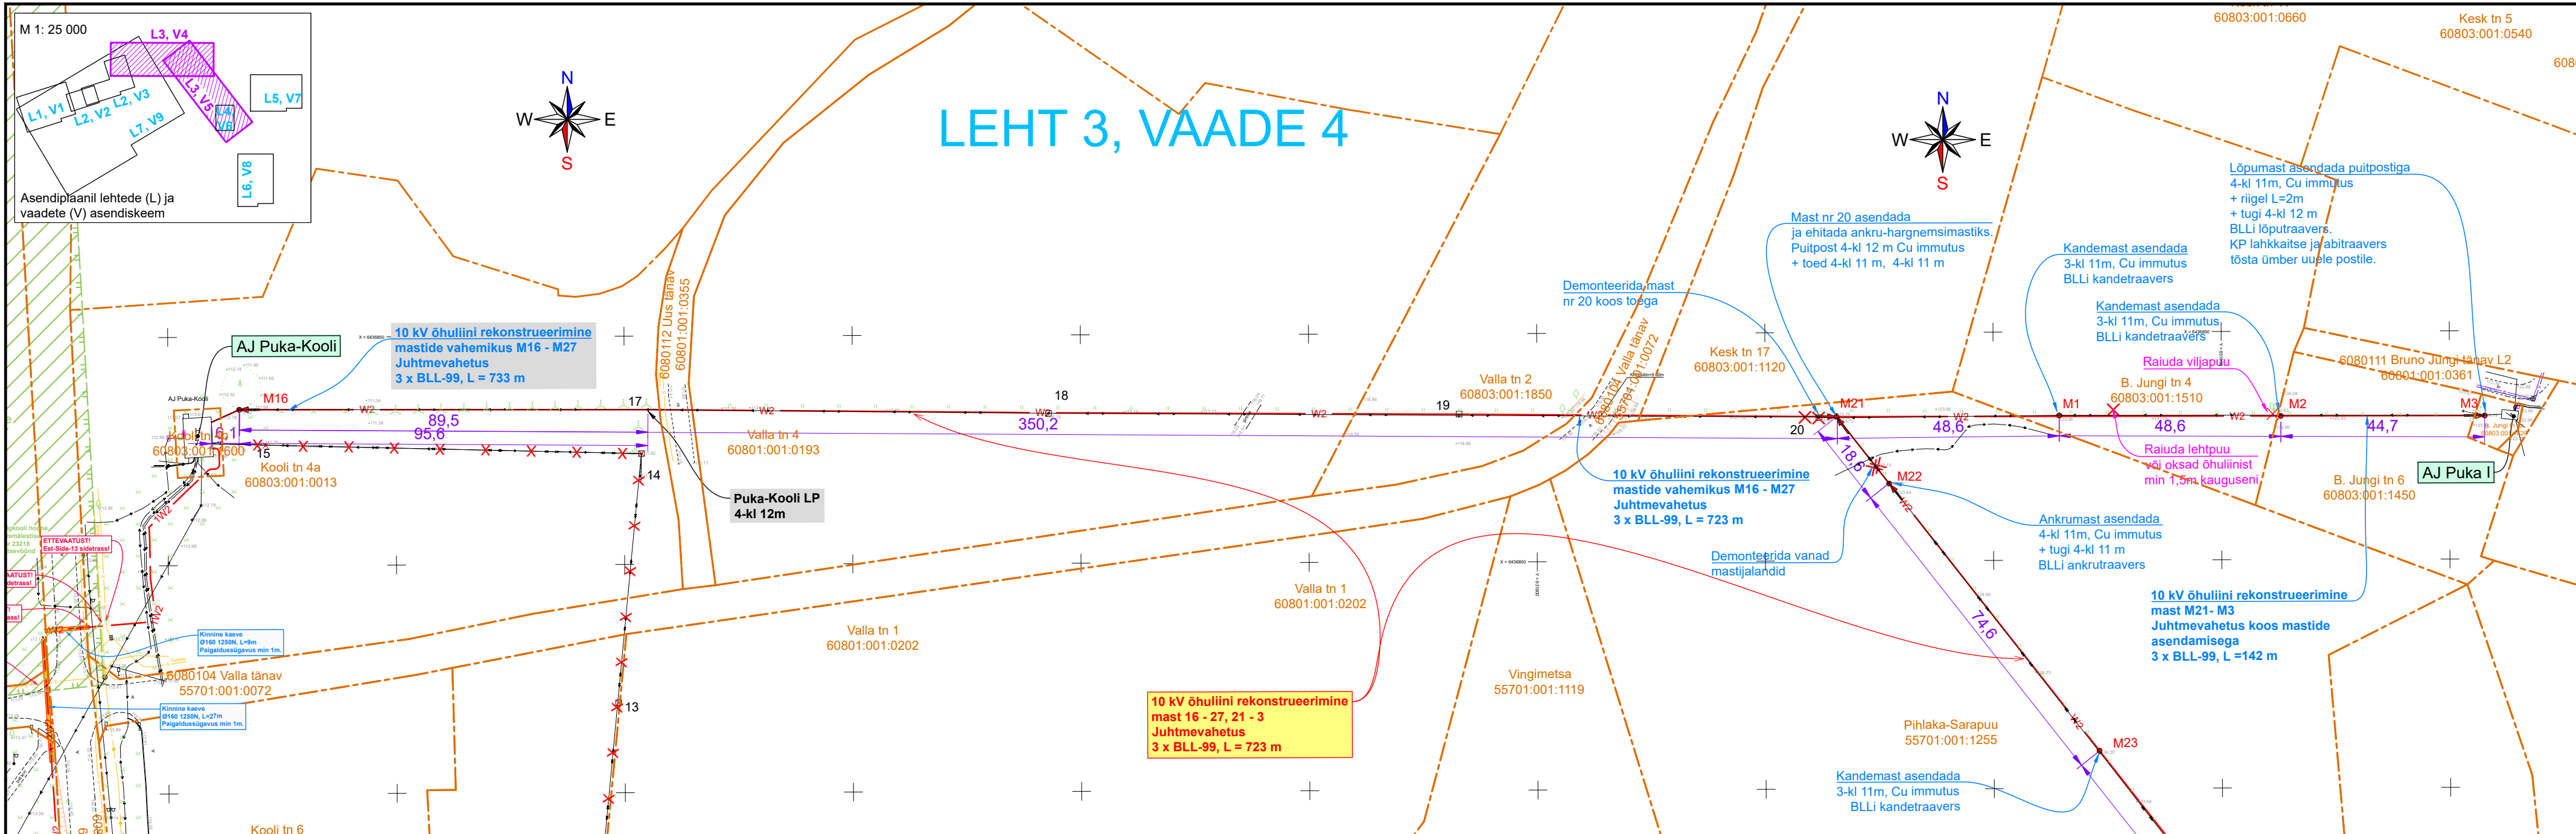

LEHT 3, VAADE 5

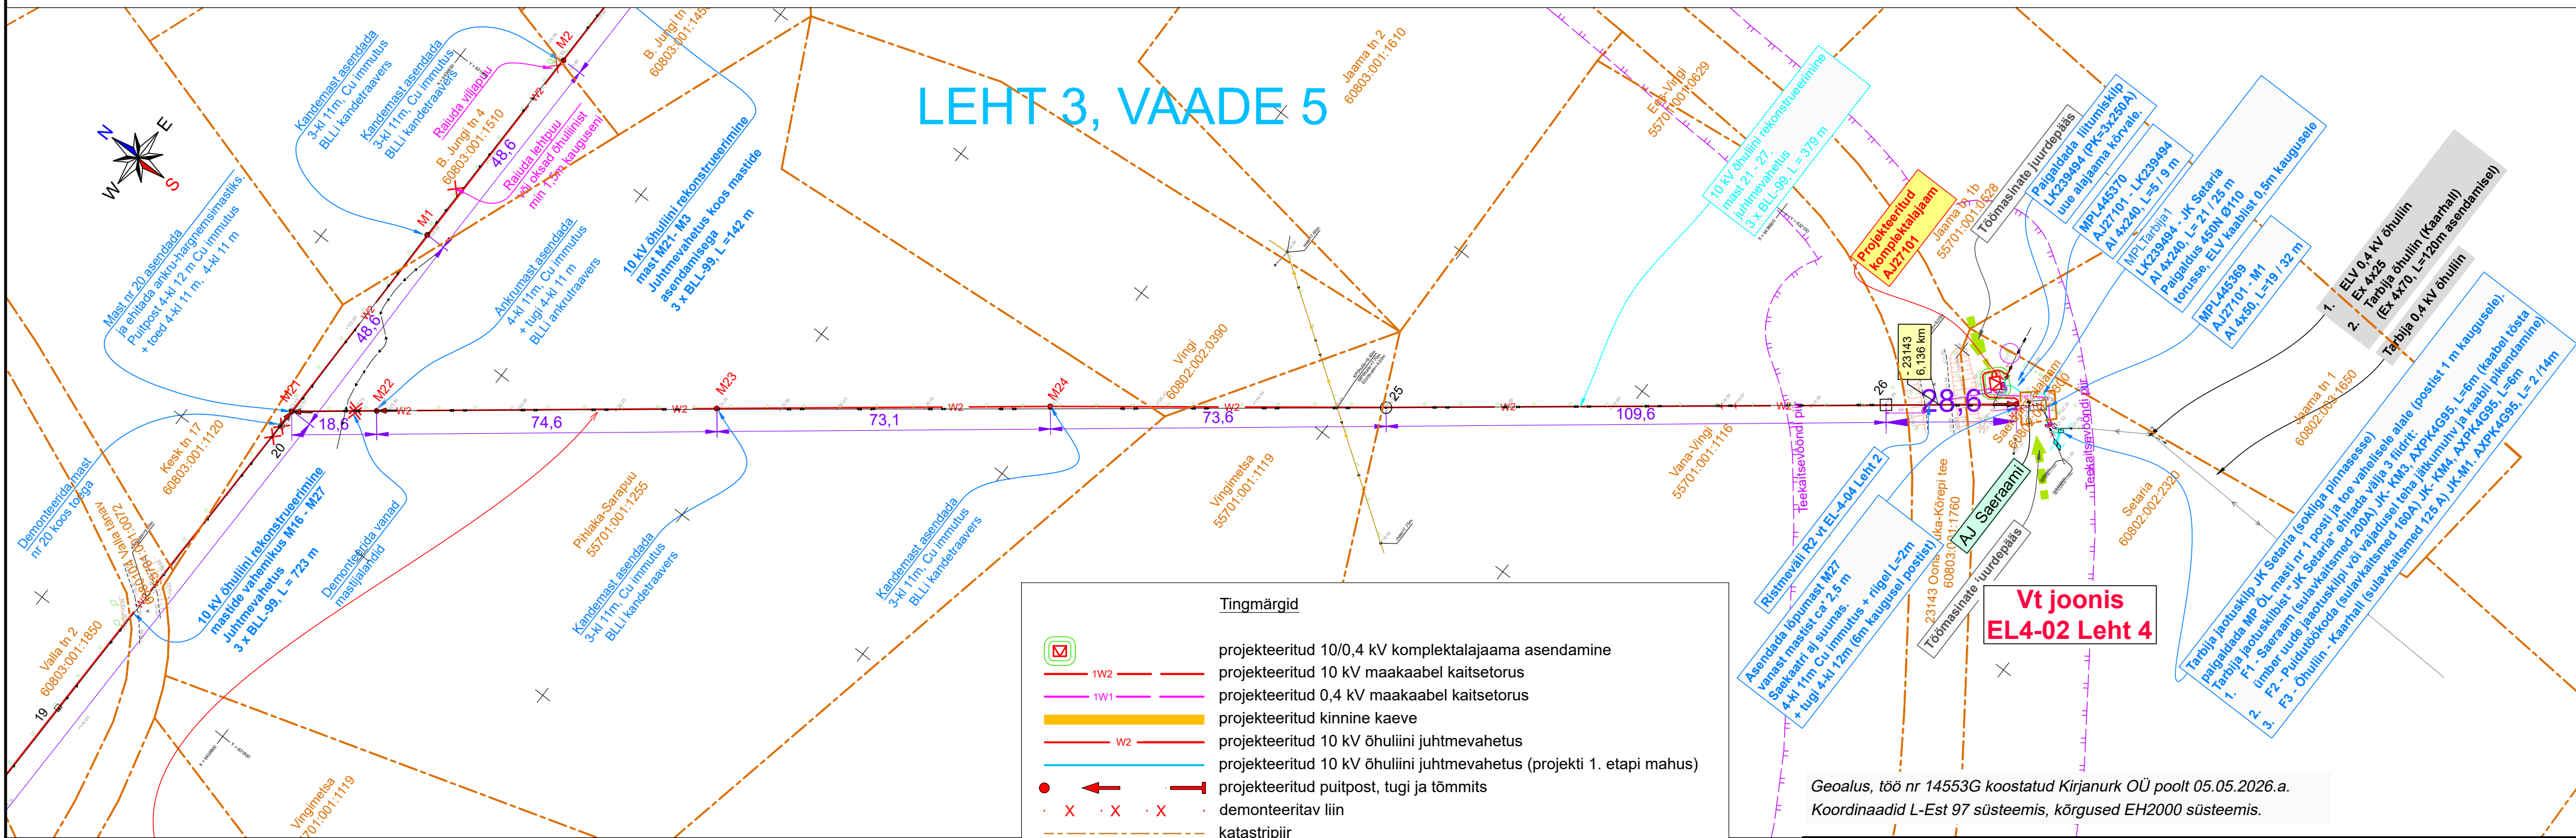




Tingimärgid	
	projekteeritud 10/0,4 kV komplektalajaama asendamine
	projekteeritud 10 kV maakaabel kaitsetorus
	projekteeritud 0,4 kV maakaabel kaitsetorus
	projekteeritud kinnine kaev
	projekteeritud 10 kV õhuliini juhtmevahetus
	projekteeritud 10 kV õhuliini juhtmevahetus (projekti 1. etapi mahus)
	projekteeritud puitpost, tugi ja tõmmits
	demoniteeritav liin
	katastripiir
	teekaitsevööndi piir
	olemasolev 10 kV õhuliin
	olemasolev 0,4 kV õhuliin
	kinnismälestise kaitsevöönd

Vt joonis
EL4-02 Leht 4

Geoalus, töö nr 14553G koostatud Kirjanurk OÜ poolt 05.05.2026.a.
Koordinaadid L-Est 97 süsteemis, kõrgused EH2000 süsteemis.

Projekt		Rõngu - Puka 10 kV fiidri rekonstrueerimise 2. etapp. Puka alevik ja Ruuna küla, Otepää vald, Valga maakond.		Tellijä	
Joonis		Asendiplaan 10 kV õhuliinide asendiplaan. LEHT 3		Elektreliivi OÜ	
Projektis		A. Mee		Töö nr	
Kontrollis		H. Vissel		Joonise nr	
Projektijuh		-		Möötkava	
-		-		M 1: 500	
-		-		Staadium	
-		-		Tööprojekt	
-		-		Keel	
-		-		Leht	
-		-		Lehti	
-		-		Leht4	


LEHT 4, VAADE 6

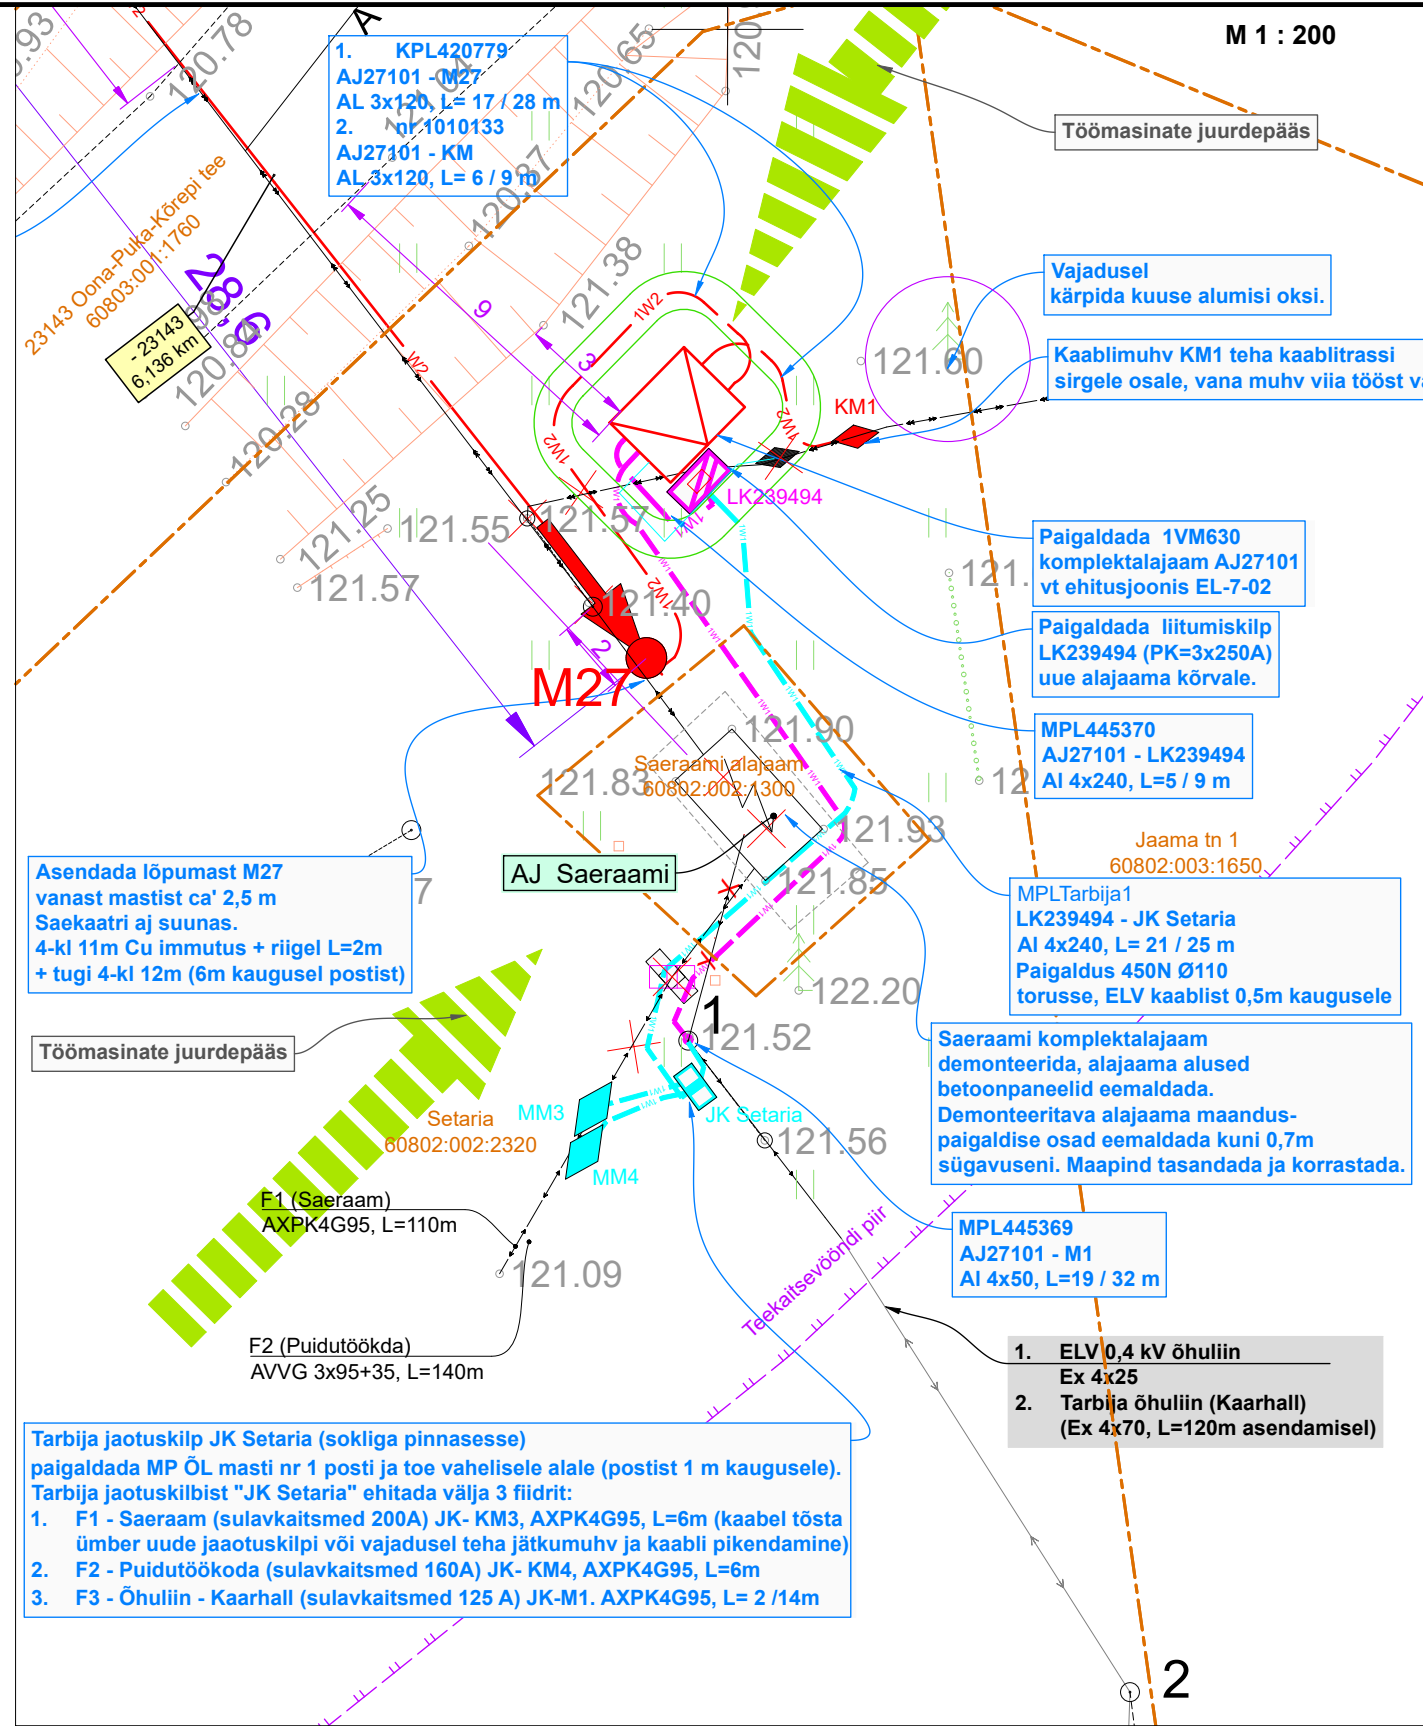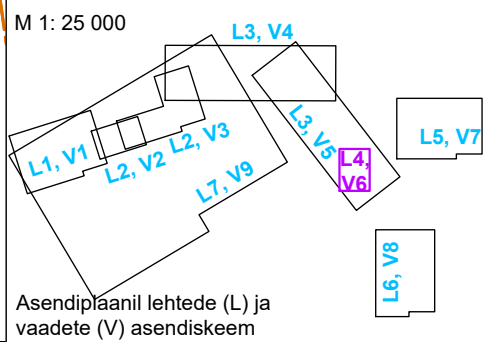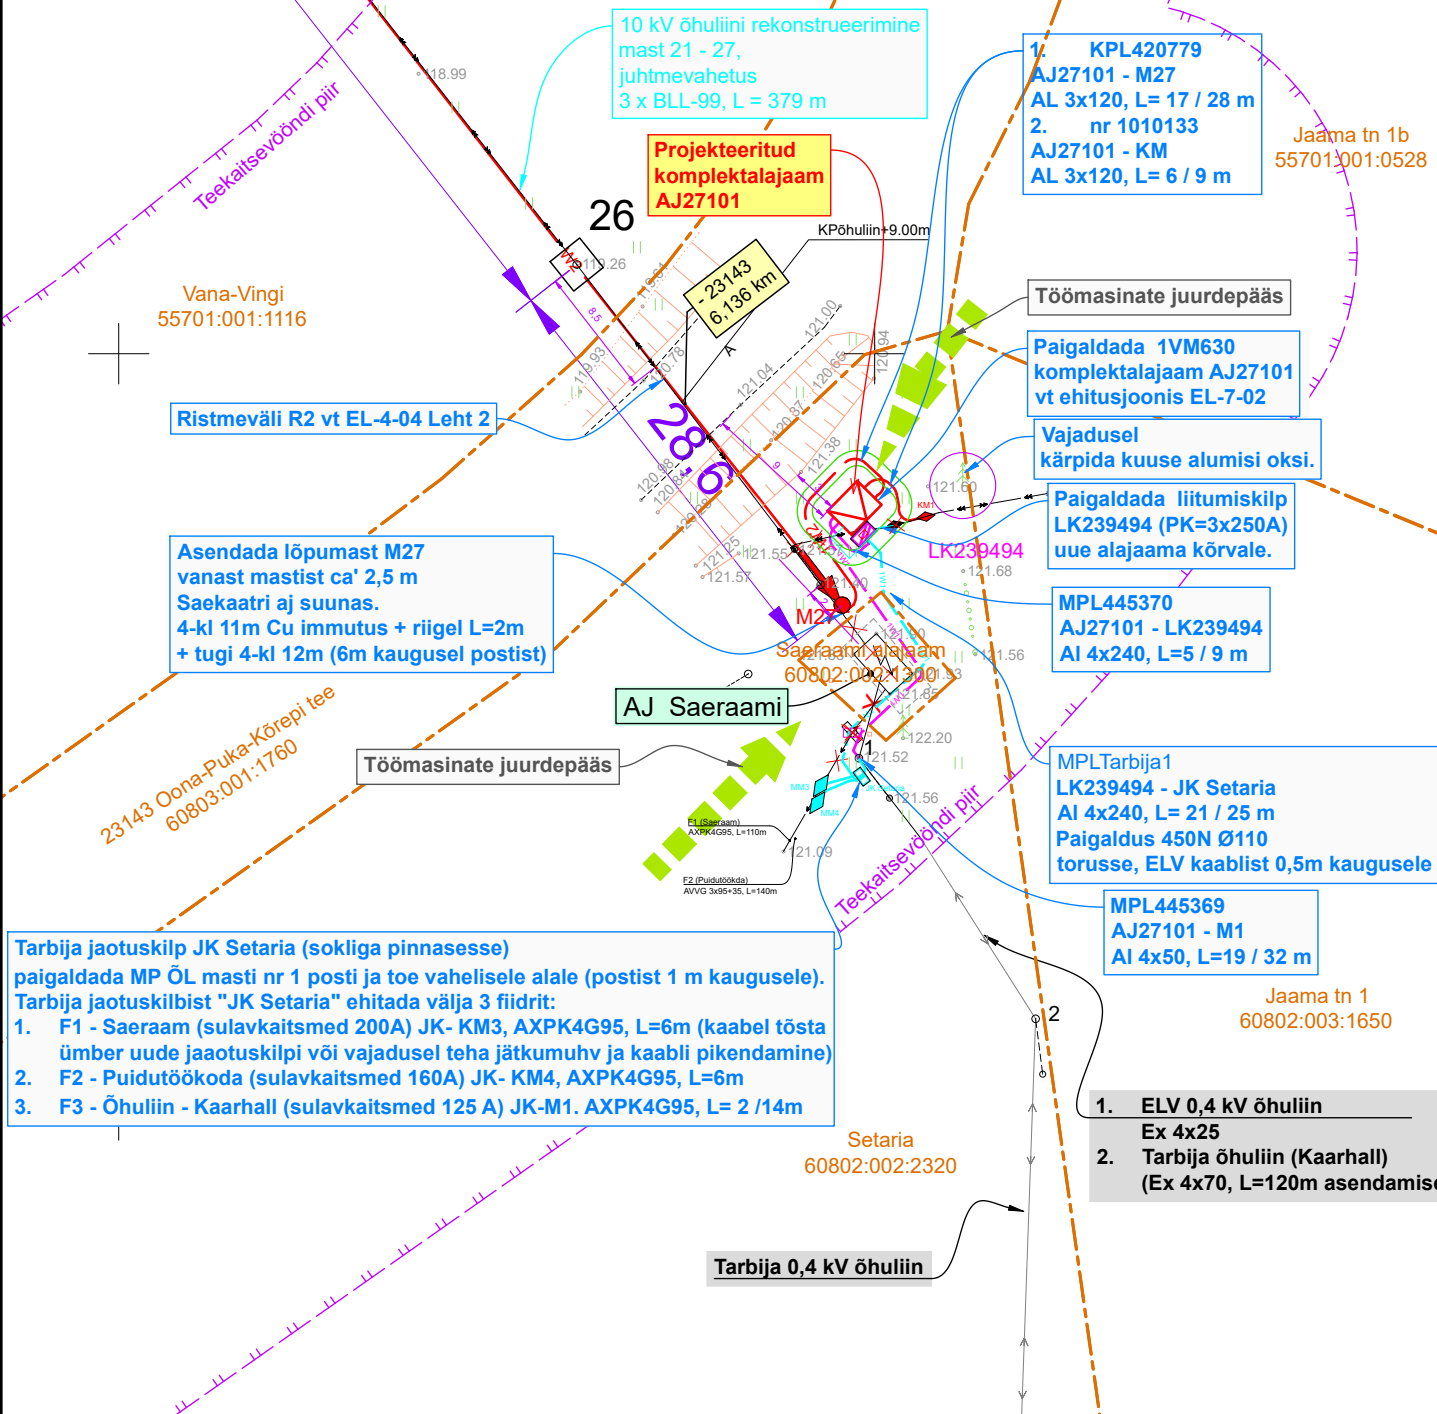


Geoalus, töö nr 14553G koostatud Kirjanurk OÜ poolt 05.05.2026.a.
Koordinaadid L-Est 97 süsteemis, kõrgused EH2000 süsteemis.


Projekt						Tellija		
Rõngu - Puka 10 kV fiidri rekonstrueerimise 2. etapp.						Elektrilevi OÜ		
Puka alevik ja Ruuna küla, Otepää vald, Valga maakond.						Töö nr IP8969-K2		
Joonis						Joonise nr EL-4-02		
Asendiplaan						M 1: 500		
Leht 4						Tööprojekt		
Projekteeris						Möötkava		
A. Mee						M 1: 500		
Kontrollis						Staadium		
H. Vissel						Tööprojekt		
Projektijuht						Keel		
-						Leht		
-						EST		
-						Leht		
-						Leht4		

LEHT 5, VAADE 7

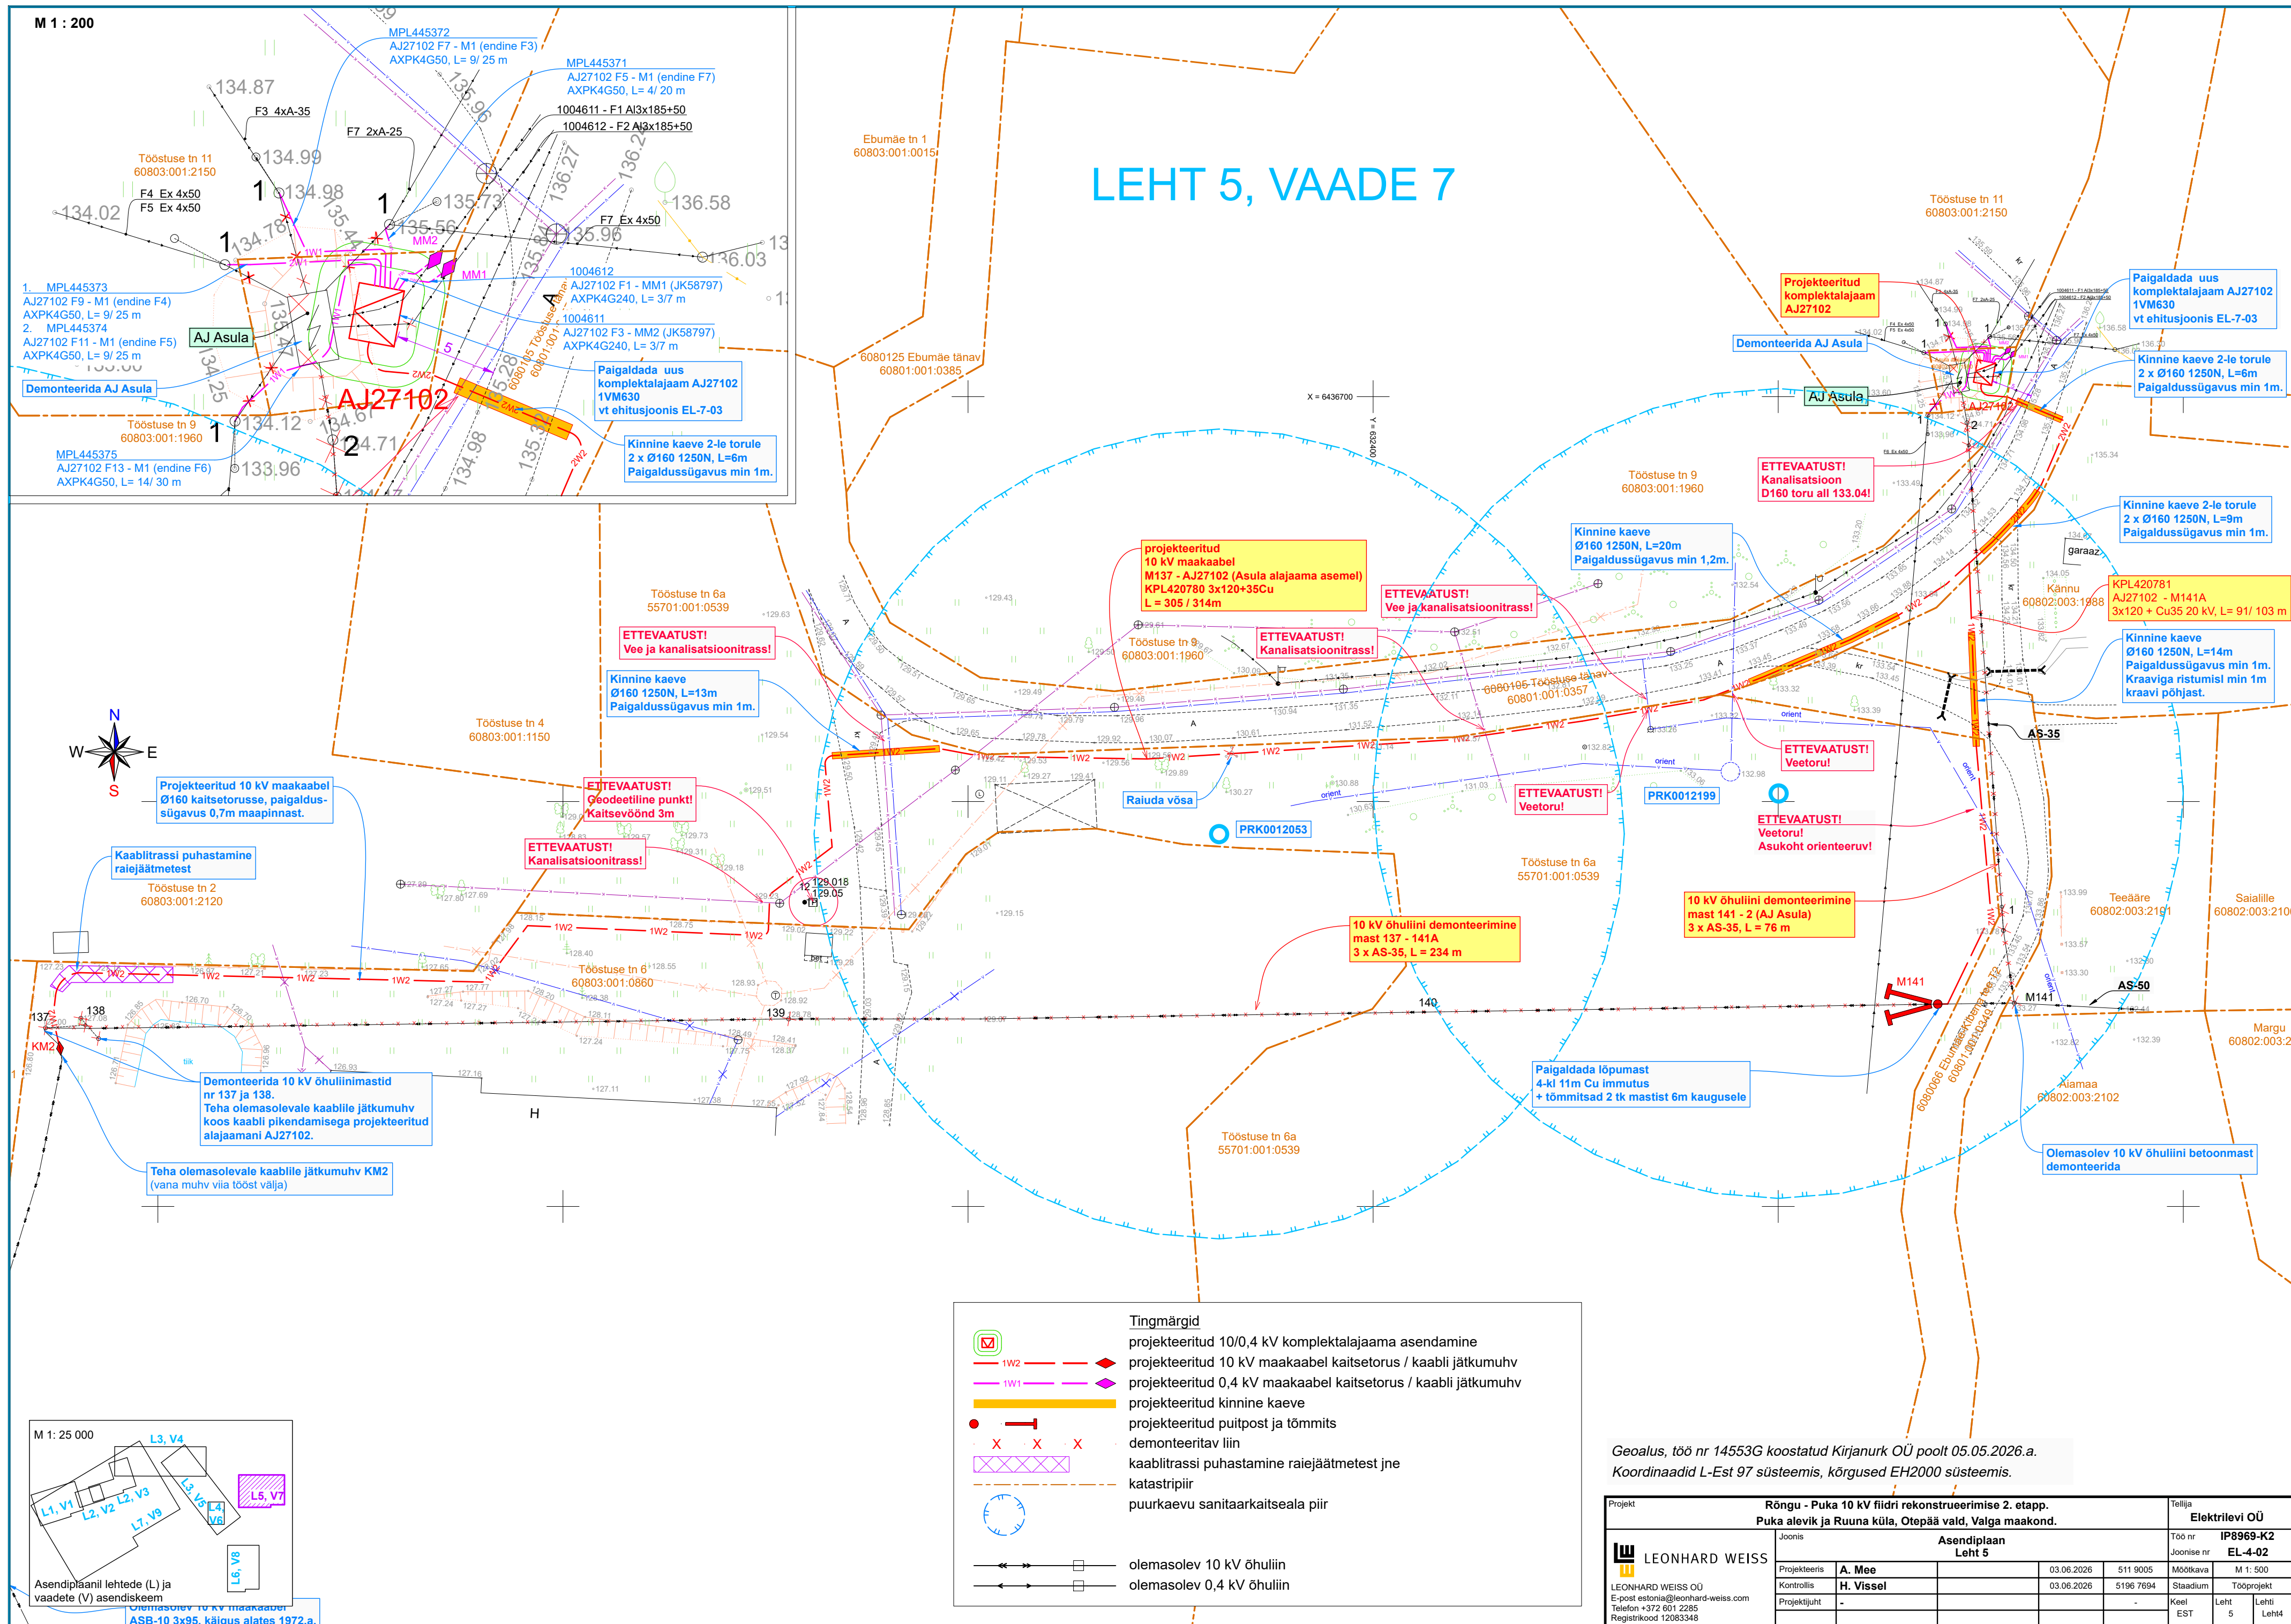



Gealus, töö nr 14553G koostatud Kirjanurk OÜ poolt 05.05.2026.a.
Koordinaadid L-Est 97 süsteemis, kõrgused EH2000 süsteemis.

Projekt				Rõngu - Puka 10 kV liidri rekonstrueerimise 2. etapp. Puka alevik ja Ruuna küla, Otepää vald, Valga maakond.				Tellija Elektrilevi OÜ			
 LEONHARD WEISS LEONHARD WEISS OÜ E-post: estonia@leonhard-weiss.com Telefon +372 601 2285 Registrikood 12083348	Joonis			Asendiplaan Leht 5			Töö nr Joonise nr			IP8969-K2 EL-4-02	
	Projekteeris		A. Mee	03.06.2026		511 9005		Mõõtkava		M 1 : 500	
	Kontrollis		H. Vissel	03.06.2026		5196 7694		Staadium		Tööprojekt	
	Projektijuht		-			-		Keel EST		Leht 5 Lehti Lehta	

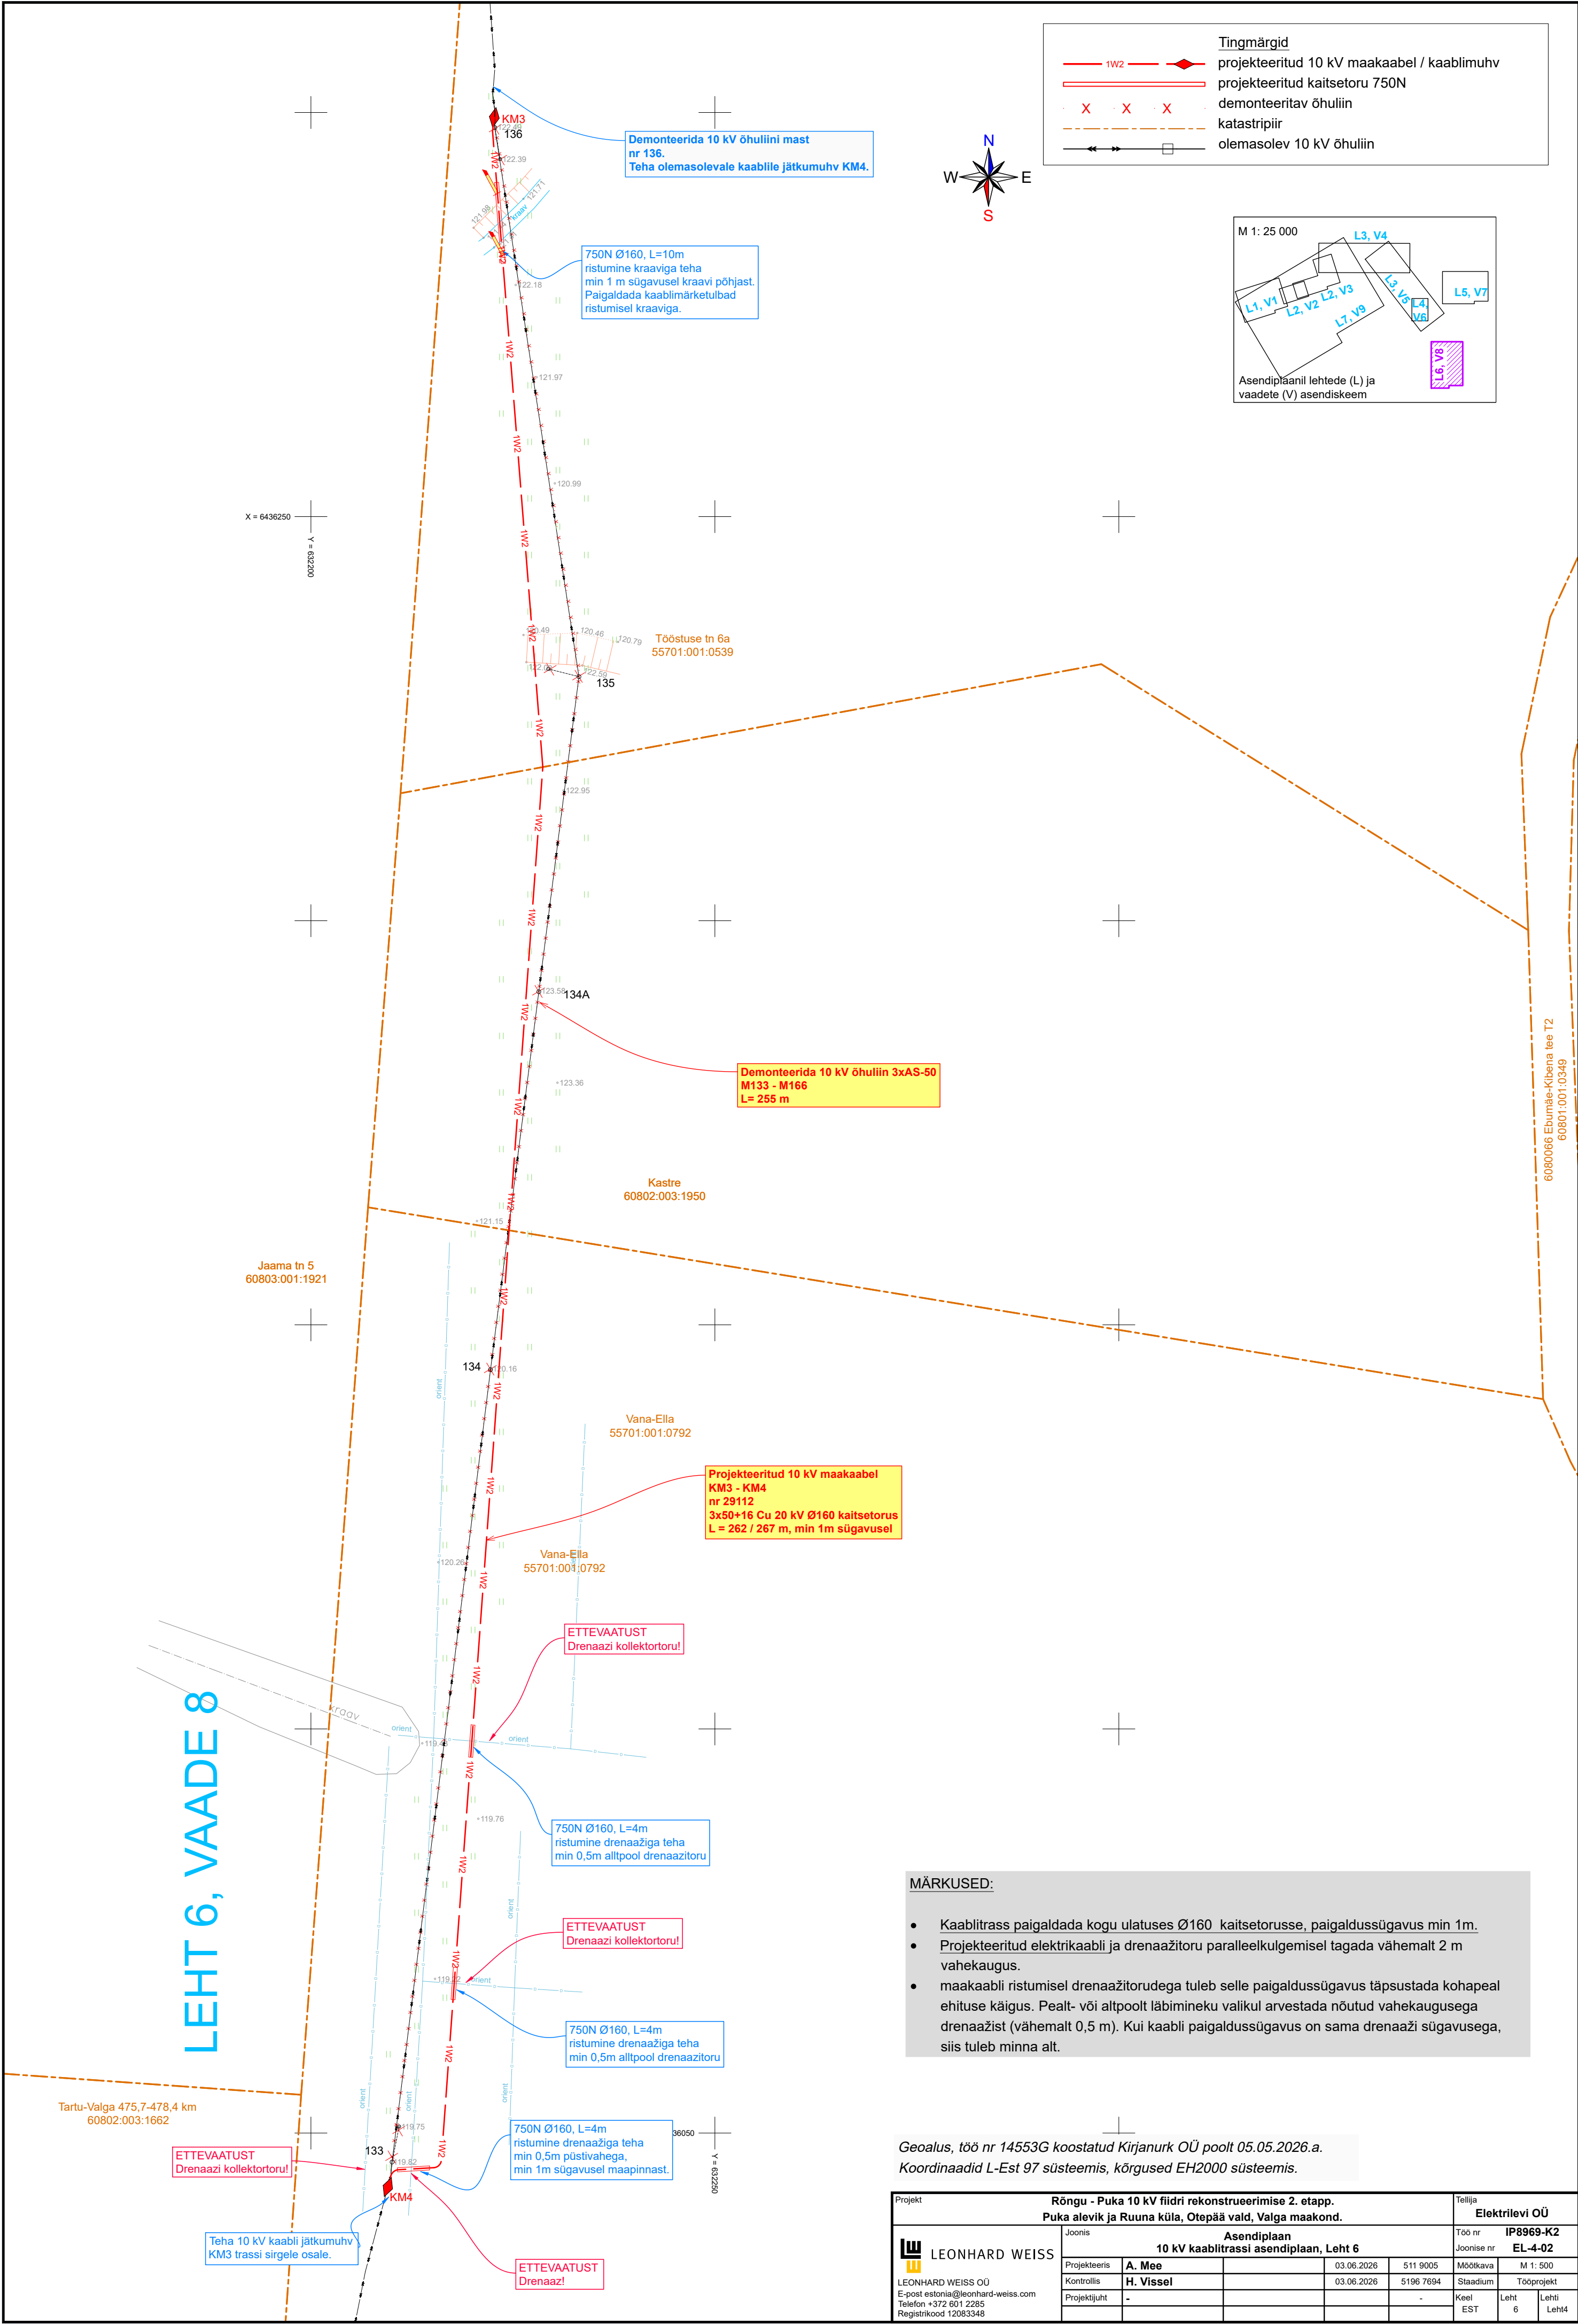

LEHT 7, VAADE 9

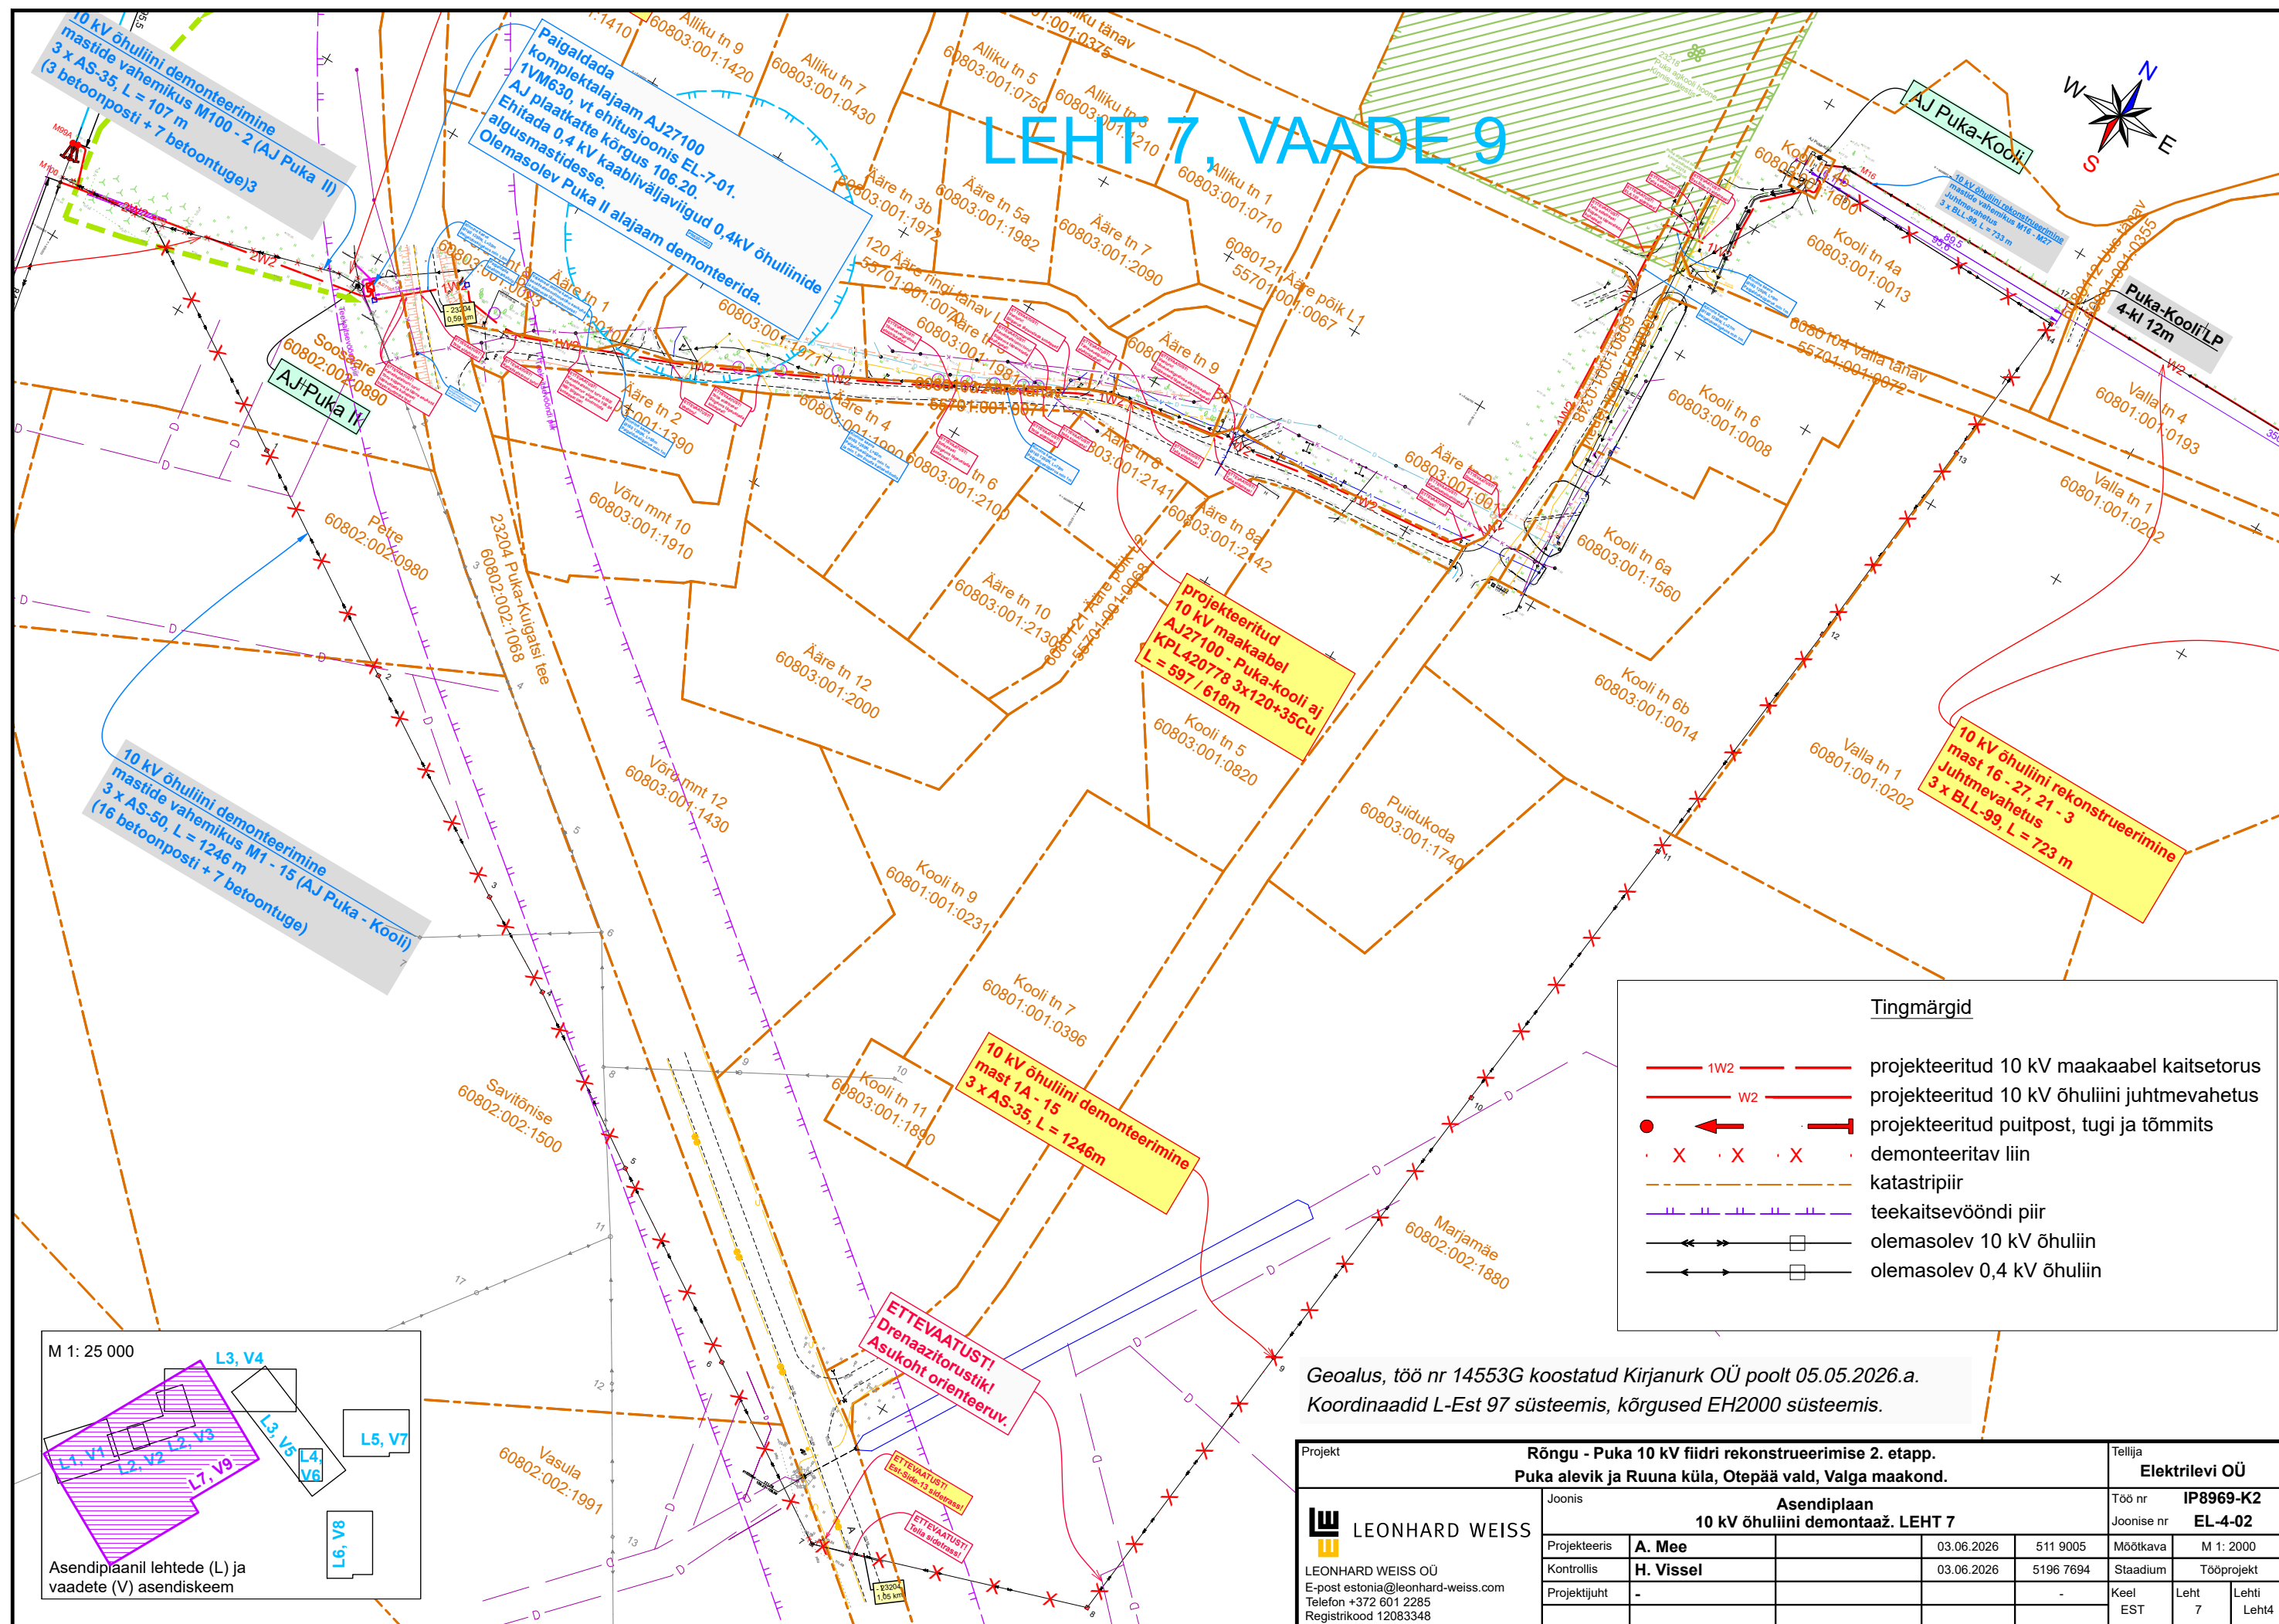

Projekt	Rõngu - Puka 10 kV fiidri rekonstrueerimise 2. etapp. Puka alevik ja Ruuna küla, Otepää vald, Valga maakond.					Tellija Elektrilevi OÜ	
 LEONHARD WEISS LEONHARD WEISS OÜ E-post estonia@leonhard-weiss.com Telefon +372 601 2285 Registrikood 12083348	Joonis Asendiplaan 10 kV õhuliini demontaaž. LEHT 7					Töö nr IP8969-K2 Joonise nr EL-4-02	
	Projekteeris	A. Mee		03.06.2026	511 9005	Möötkava	M 1: 2000
	Kontrollis	H. Vissel		03.06.2026	5196 7694	Staadium	Tööprojekt
	Projekti juht	-			-	Keel EST	Leht 7 Lehti Leht4