


Lõige A-A

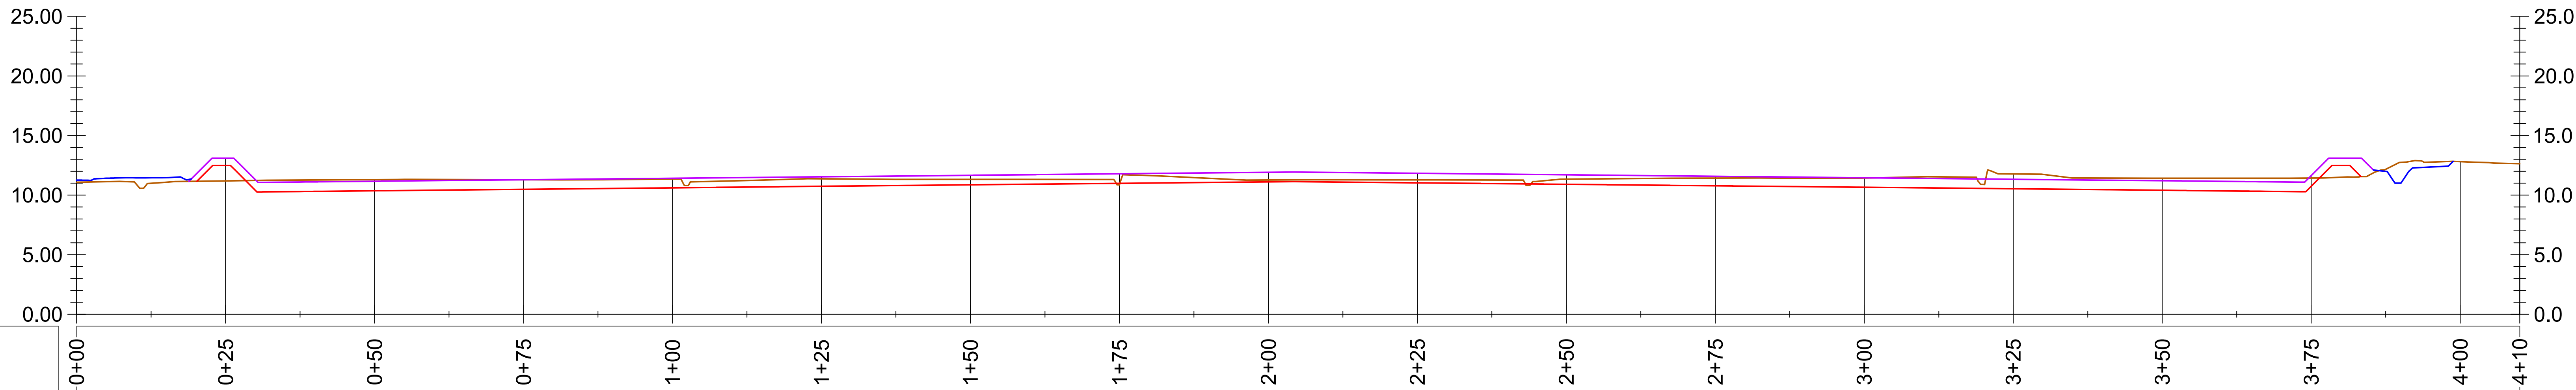

Piketid

TINGMÄRGID

- OLEMASOLEV MAAPIND
- PROJEKTEERITUD SAVIPIND
- PROJEKTEERITUD DRENAŽIPIND
- PROJEKTEERITUD TEEDE JA KRAAVIDE PIND

Märkused:
1. Käesoleva joonise juurde kuulub lahutamatu osana seletuskiri.
2. Lõigete asukohti vaata jooniselt AS-4-11.

MIUUDATUS	KUUPÄEV	PROJEKTEERIJAL	KONTROLLIJAL	SELGITUS
OÜ Entec Eesti Pärnu mnt 160E, 11317 Tallinn Tel 617 7430 entec@entec.ee Reg nr. 10449959				Teija Rarex Ehitus OÜ
Projekti juht Ülar Jõesaar		Projekteerija Marko Laid		Töö nimetus Põlendmaa prügila II etapi ladestusala
Kontrollija Ülar Jõesaar		Koostamise kuupäev 20.02.2026		Joonise nimetus Lõige A-A
Vajalikkimise kuupäev 20.02.2026		Faili nimi 1584252_TP_AS-4-11+6-11-14.dwg		Objekti aadress Põlendmaa prügila, Põlendmaa küla, Pärnu linn, Pärnu maakond
Töö nr 1584/25-2		Stadium TP		Joonise nr AS-6-11
Mõõtkava 1:1000/1:500				