


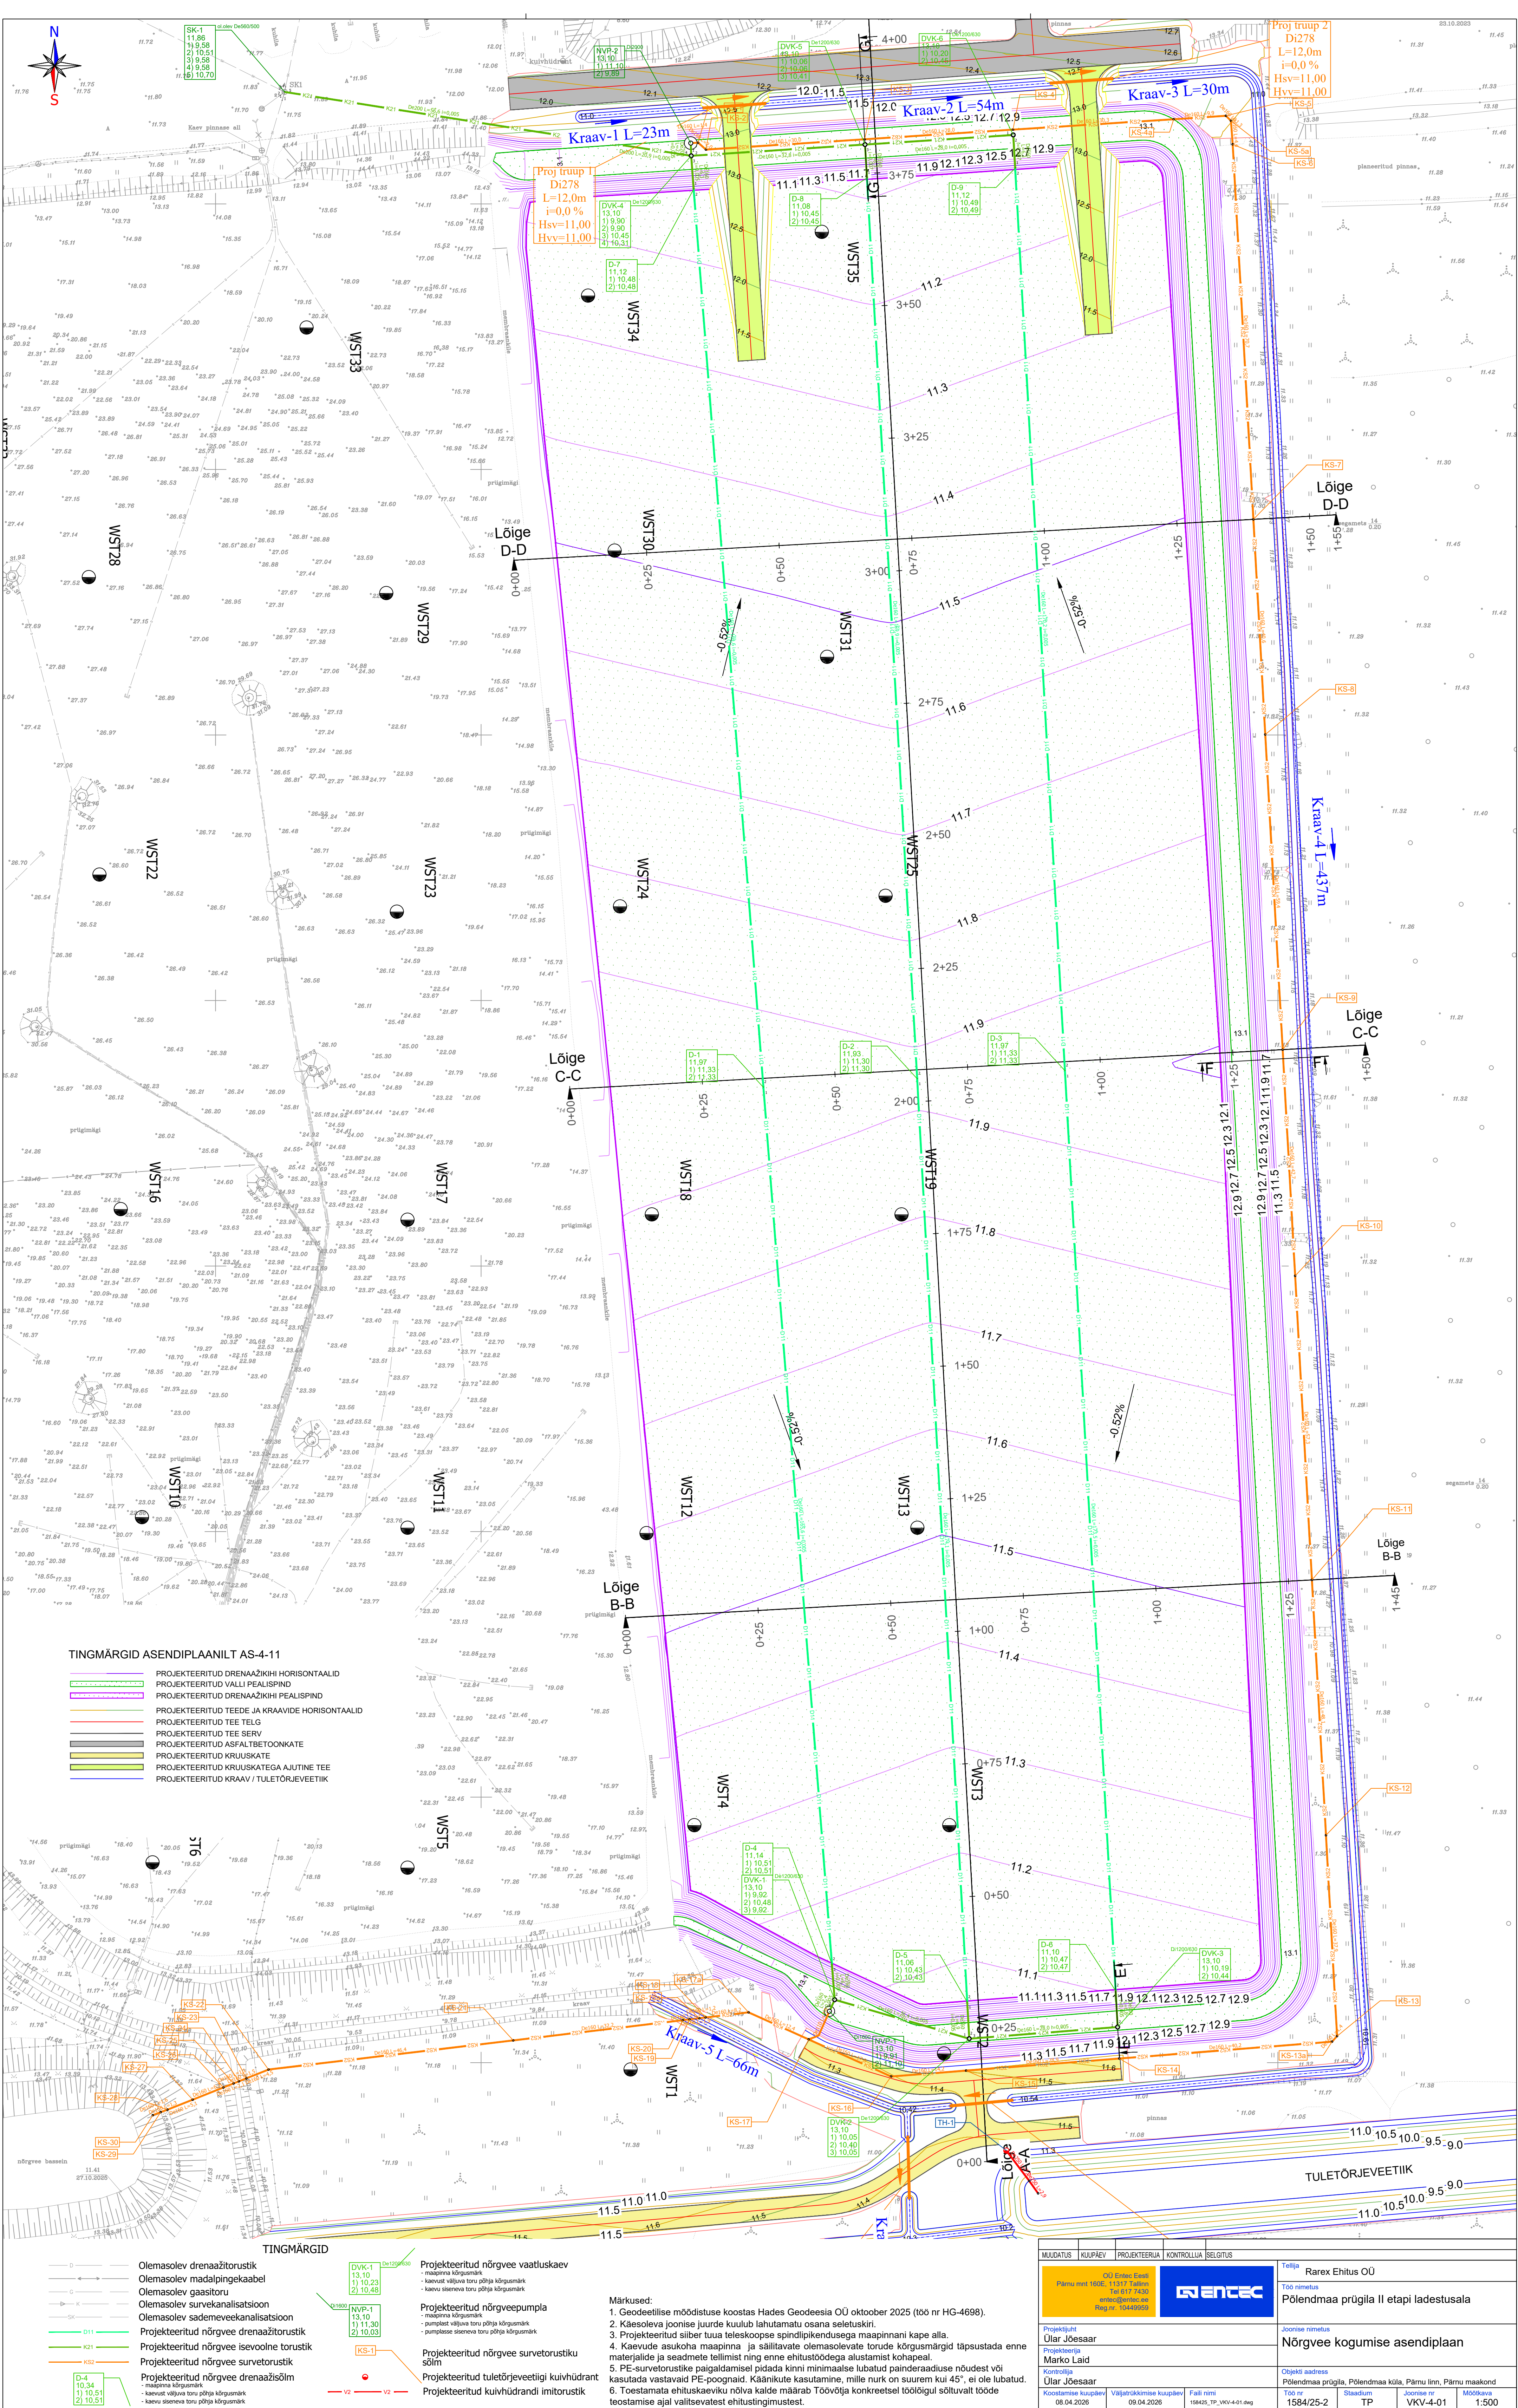

TINGMÄRGID ASENDIPLAANILT AS-4-11

- PROJEKTEERITUD DRENAŽIKIHI HORISONTAALID
- PROJEKTEERITUD VALLI PEALISPIND
- PROJEKTEERITUD DRENAŽIKIHI PEALISPIND
- PROJEKTEERITUD TEEDE JA KRAAVIDE HORISONTAALID
- PROJEKTEERITUD TEE TELG
- PROJEKTEERITUD TEE SERV
- PROJEKTEERITUD ASFALTBETONKATE
- PROJEKTEERITUD KRUUSKATE
- PROJEKTEERITUD KRUUSKATEGA AJUTINE TEE
- PROJEKTEERITUD KRAAV / TULETÕRJEVEETIK

TINGMÄRGID

- Olemasolev drenažitorustik
- Olemasolev madalpingekabel
- Olemasolev gaasitoru
- Olemasolev survekanalisatsioon
- Olemasolev sadevee- ja kanalisatsioon
- Projekteeritud nõrgvee drenažitorustik
- Projekteeritud nõrgvee isevalvne torustik
- Projekteeritud nõrgvee survetorustik
- Projekteeritud nõrgvee drenažisõilm
- maapinnale kõrgusmärk
- kaevust väljula toru põhja kõrgusmärk
- kaevu sisenava toru põhja kõrgusmärk

Projekteeritud nõrgvee vaatluskaev

- maapinnale kõrgusmärk
- kaevust väljula toru põhja kõrgusmärk
- kaevu sisenava toru põhja kõrgusmärk

Projekteeritud nõrgveepump

- maapinnale kõrgusmärk
- pumpalast väljula toru põhja kõrgusmärk
- pumpalase sisenava toru põhja kõrgusmärk

Projekteeritud nõrgvee survetorustiku sõlm

- Projekteeritud tuleõõrveetigiti kühivüdrant
- Projekteeritud kühivüdrandi imitorustik

Märkused:

- Geodeetilise mõdistuste koostas Hades Geodeesia OÜ oktoober 2025 (töö nr HG-4698).
- Kaevoleva joonise juurde kuulub lahutamatu osana seletuskiri.
- Projekteeritud siberi tuu teleskoopse spindlipikendusega maapinnani kape alla.
- Kaevude asukoha maapinna ja säilitatavate olemasolevate torude kõrgusmargid täpsustada enne materjalide ja seadmete tellimist ning enne ehitustöödega alustamist kohapeal.
- PE-survevõrku paigaldamisel pidada kinni minimaalse lubatud painderaadiuse nõudest või kasutada vastavaid PE-pöõgnaid. Kaanikute kasutamine, mille nurk on suurem kui 45°, ei ole lubatud.
- Toestamata ehituskavaku niva kaide määrab Tööviija konkreetsel tööilgul sõltuvalt tööde teostamise ajal valitsevast ehitustingimusest.

MUUDATUS	KUUPÄEV	PROJEKTEERIJAL	KONTROLLIJAL	SELGITUS
OU Entec Ehit Pärnu mnt 160E, 11317 Tallinn Tel 517 7430 entec@entec.ee Reg nr. 104492659 ENTEC				
Projektsiir Ülar Jõesaar Projekteerija Marko Laid Kontrollija Ülar Jõesaar Koostamise kuupäev 08.04.2026 Väljatröökimise kuupäev 09.04.2026 Faali nimi 198426_TP-VK1-4-01.dwg				
Tellijal Rarex Ehitus OÜ Töö nimetus Põlendmaa prügilal II etapi ladestusala Jõnivee kogumise asendiplaan Objekti aadress Põlendmaa prügilal, Põlendmaa küla, Pärnu linn, Pärnu maakond Töö nr 1584/25-2 Stadium TP Joonise nr VKV-4.01 Mõõtkava 1:500				