
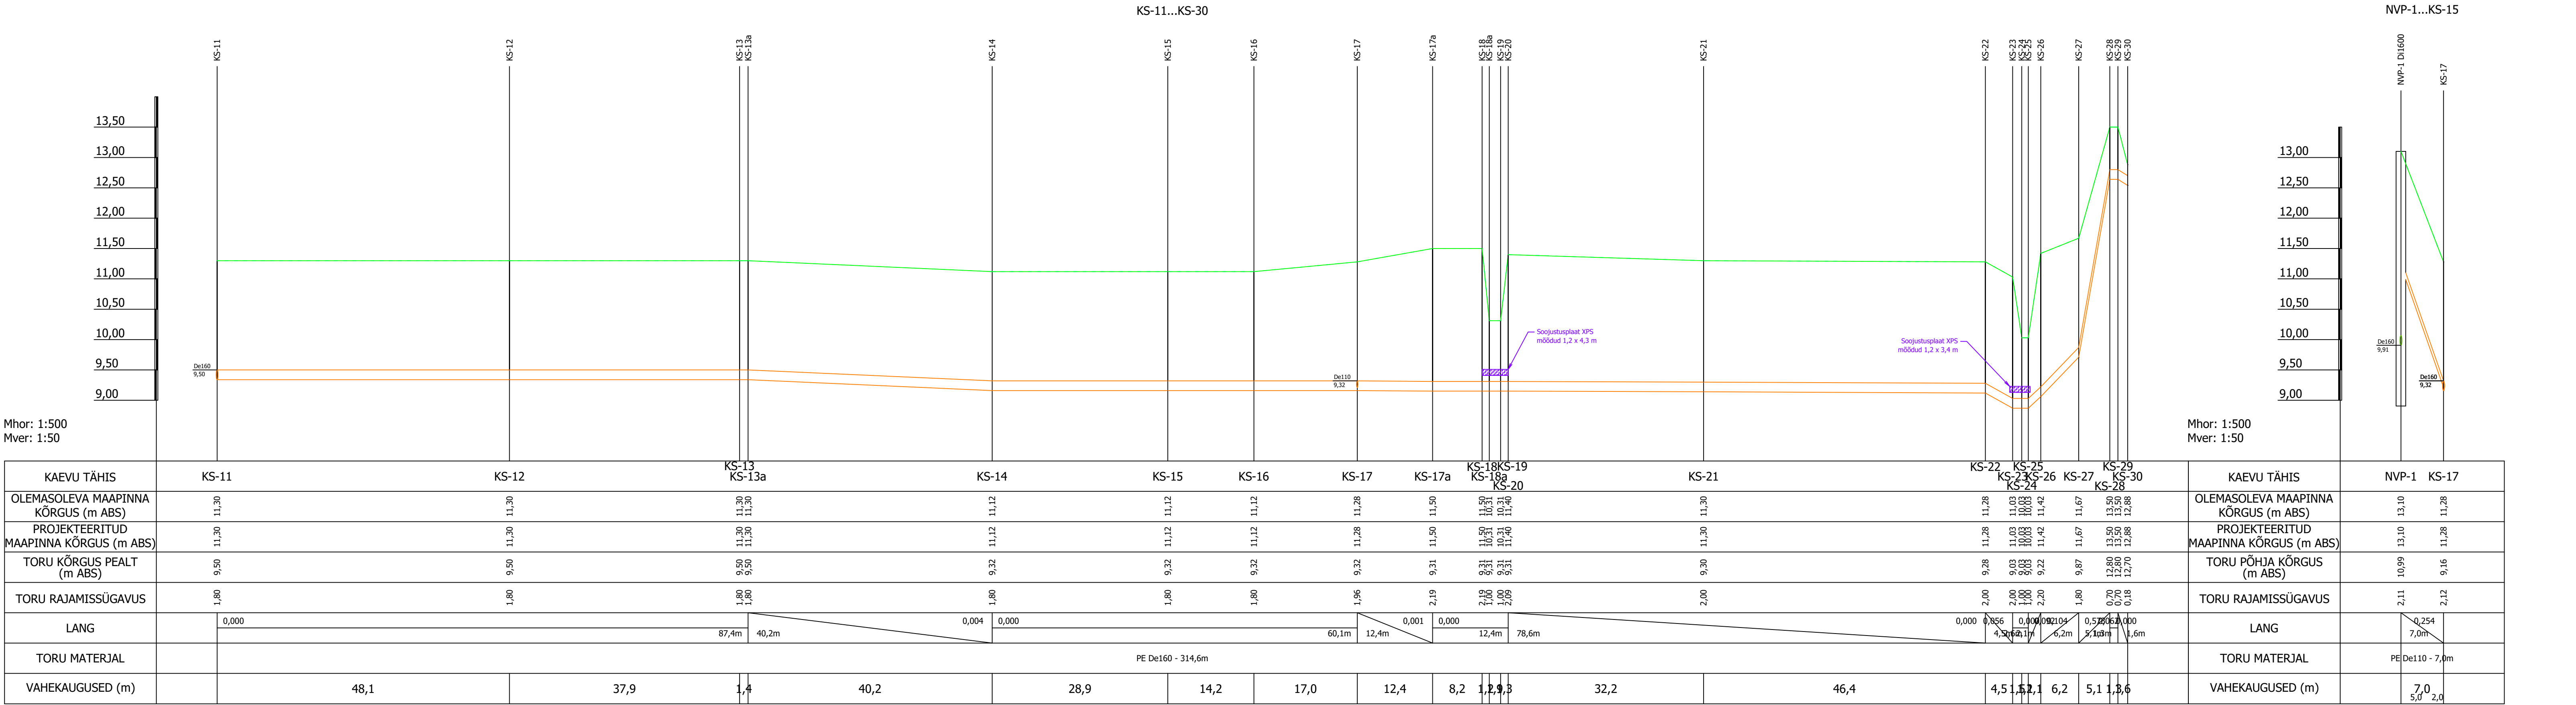


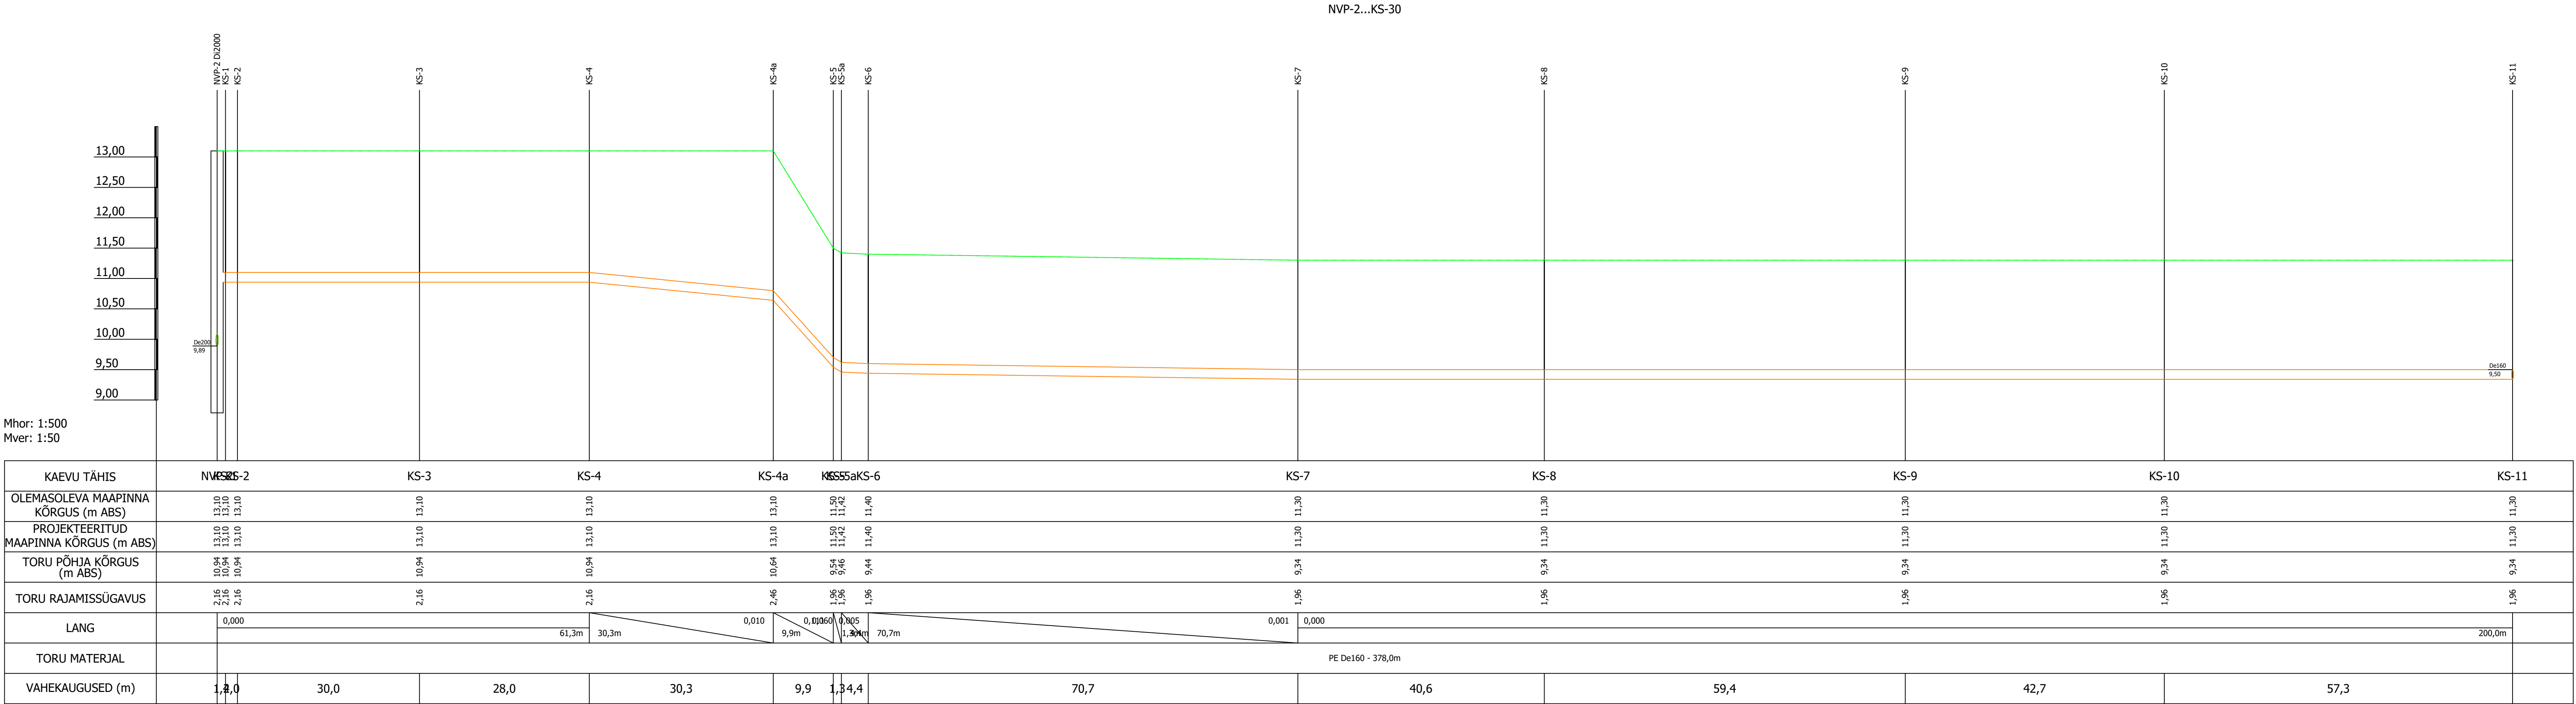

Märkused:

- Geodeetilise mõõdistuse koostas Hades Geodeesia OÜ oktoober 2025 (töö nr HG-4698).
- Käesoleva joonise kuulub lahutamatu osana seletuskiri.

MUUDATUS	KUIPÄEV	PROJEKTEERIJAL	KONTROLLIJAL	SELGITUS	
		OÜ Entec Eesti Pärnu mnt 180E, 11317 Tallinn Tel 017 7430 entec@entec.ee Reg nr. 10449959			Tellijal Rarex Ehitus OÜ Töö nimetus Põlendmaa prügila II etapi ladestusala
Projekti juht	Ular Jõesaar				Joonise nimetus Nõrgveepumpla survetoru pikiprofiilid
Projektsenja	Marko Laid				Objekti aadress Põlendmaa prügila, Põlendmaa küla, Pärnu linn, Pärnu maakond
Kontrollija	Ular Jõesaar				Töö nr 1584/25-2
Koostamise kuupäev	19.02.2026	Väljatrükkimise kuupäev	20.02.2026	Faali nimi	158425_TP_VKI-4-01.dwg
					Staadium TP
					Joonise nr VKV-6-01
					Mõõtkava 1:500