



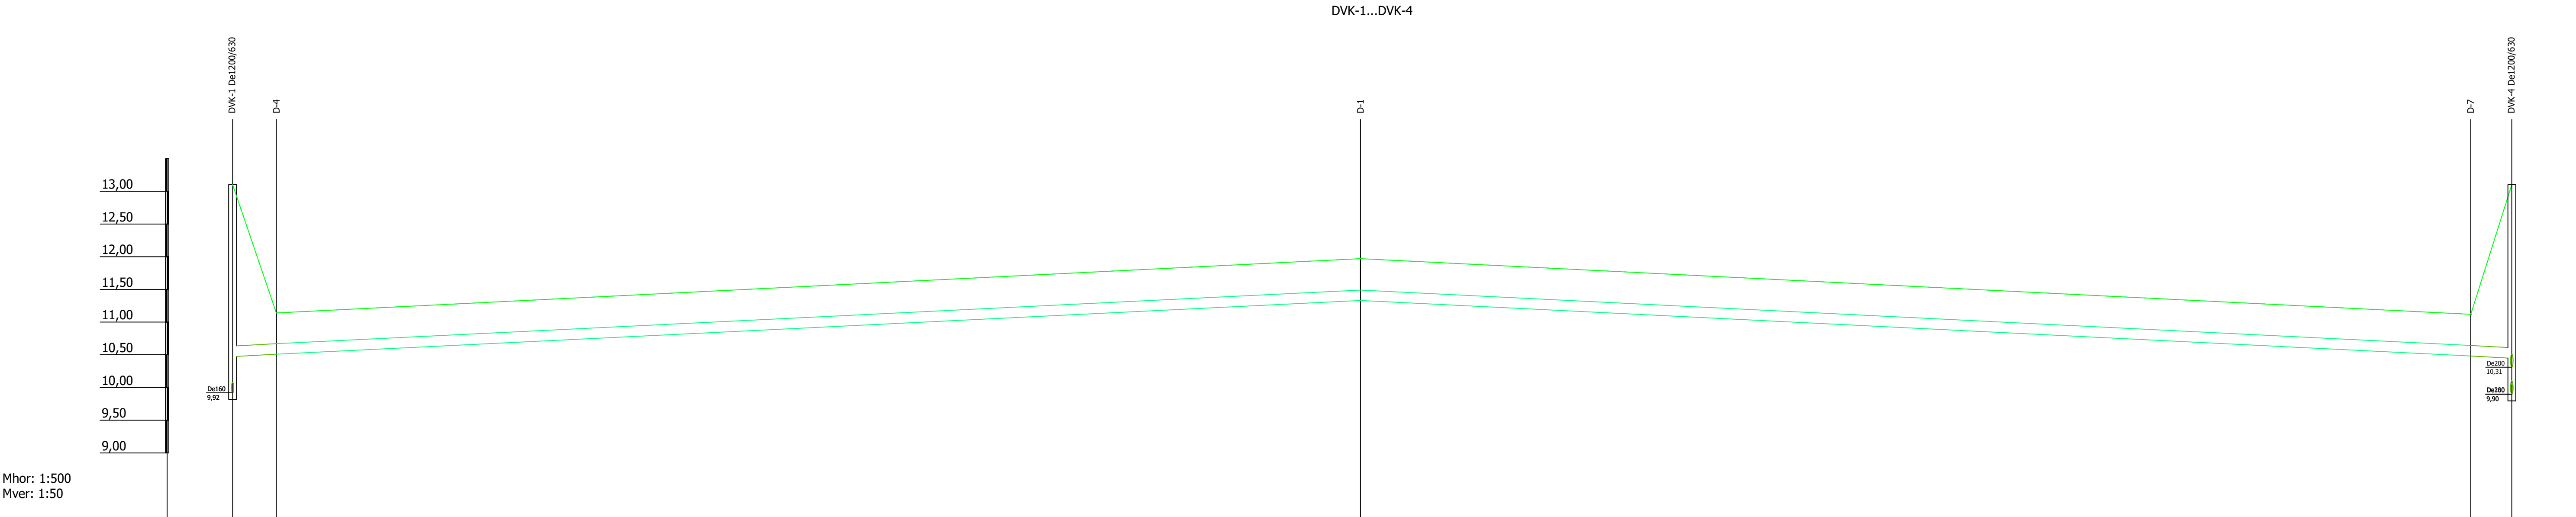

KAEVU TÄHIS	DVK-1	D-4	D-1		D-7	DVK-4
OLEMASOLEVA MAAPINNA KÕRGUS (m ABS)	13,10	11,14		11,97	11,12	13,10
PROJEKTEERITUD MAAPINNA KÕRGUS (m ABS)	13,10	11,14		11,97	11,12	13,10
TORU PÕHJA KÕRGUS (m ABS)	10,48	10,51		11,33	10,48	10,45
TORU RAJAMISSÜGAVUS	2,62	0,63		0,64	0,64	2,65
LANG		0,005	172,3m 175,9m		0,005	
TORU MATERJAL			PE De160 - 348,2m			
VAHEKAUGUSED (m)		6,7	165,6		169,6	6,3

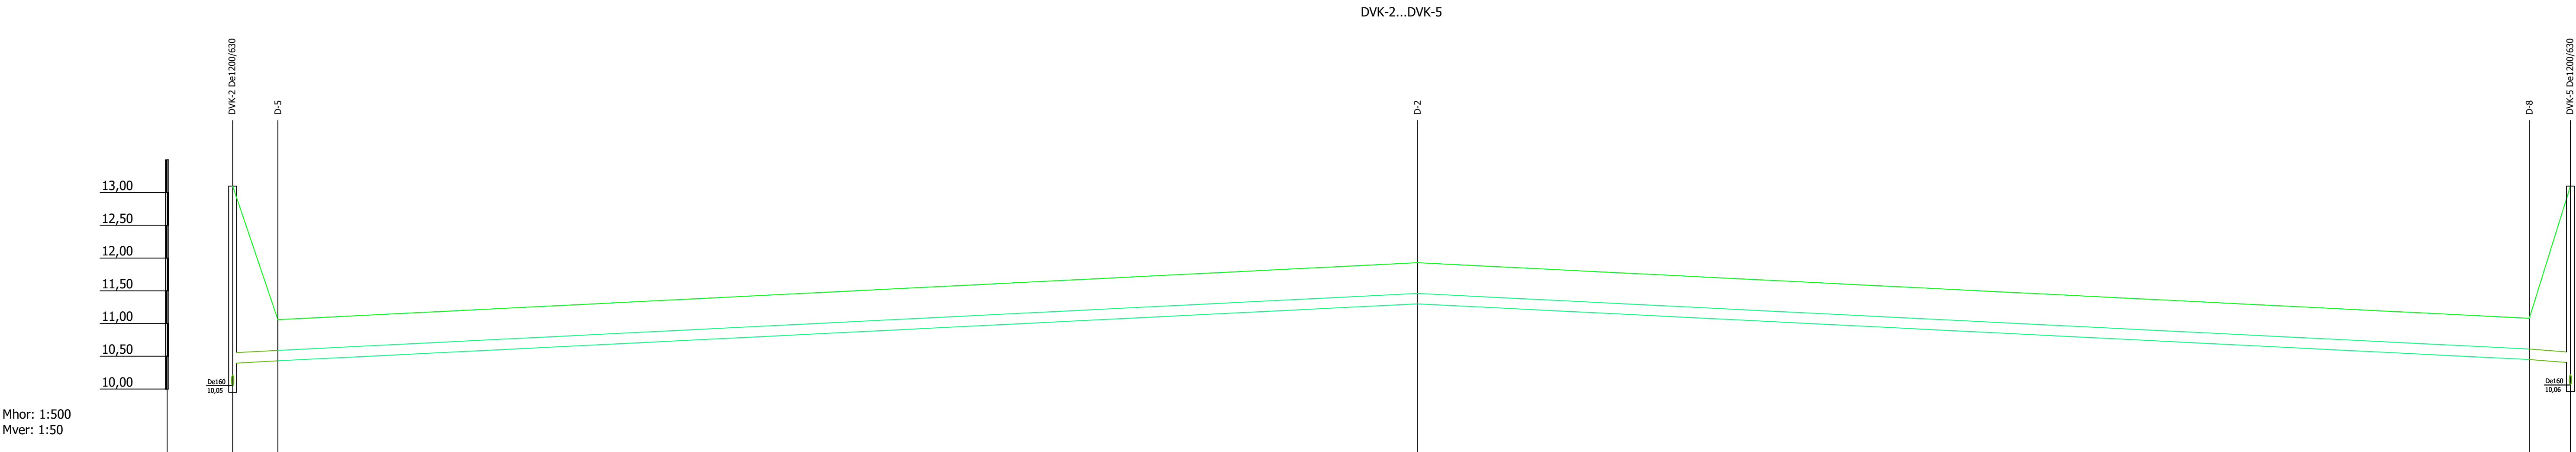

KAEVU TÄHIS	DVK-2	D-5	D-2		D-8	DVK-5
OLEMASOLEVA MAAPINNA KÕRGUS (m ABS)	13,10	11,06		11,93	11,08	13,10
PROJEKTEERITUD MAAPINNA KÕRGUS (m ABS)	13,10	11,06		11,93	11,08	13,10
TORU PÕHJA KÕRGUS (m ABS)	10,40	10,43		11,30	10,45	10,41
TORU RAJAMISSÜGAVUS	2,70	0,63		0,63	0,63	2,69
LANG		0,005	181,0m 169,9m		0,005	0,007
TORU MATERJAL		PE De160 - 357,2m				
VAHEKAUGUSED (m)		6,9	174,1		169,9	6,3

Märkused:

1. Geodeetilise mõõdistuse koostas Hades Geodeesia OÜ oktoober 2025 (töö nr HG-4698).

2. Käesoleva joonise juurde kuulub lahutamatu osana seletuskiri.

MUUDATUS	KUIPÄEV	PROJEKTEERIJAL	KONTROLLIJAL	SELGITUS		
OÜ Entec Eesti Pärnu mnt 160E, 11317 Tallinn Tel 617 7430 entec@entec.ee Reg nr. 10449959 TellijalRarex Ehitus OÜ Töö nimetusPõlendmaa prügilal II etapi ladestusala						
ProjektijalÜlar JõesaarlJoonise nimetusNõrgveetorustike pikiprofililid						
ProjektseijalMarko LaidlObjekti aadressPõlendmaa prügilal, Põlendmaa küla, Pärnu linn, Pärnu maakond						
Koostamise kuupäeval20.02.2026	Väljatrükkimise kuupäeval20.02.2026	Faali nimel188426_TP_WK1-4-01.dwg	Töö nr1584/25-2	StaadiumTP	Joonise nrVKV-6-02	Mõõtkaval1:500