
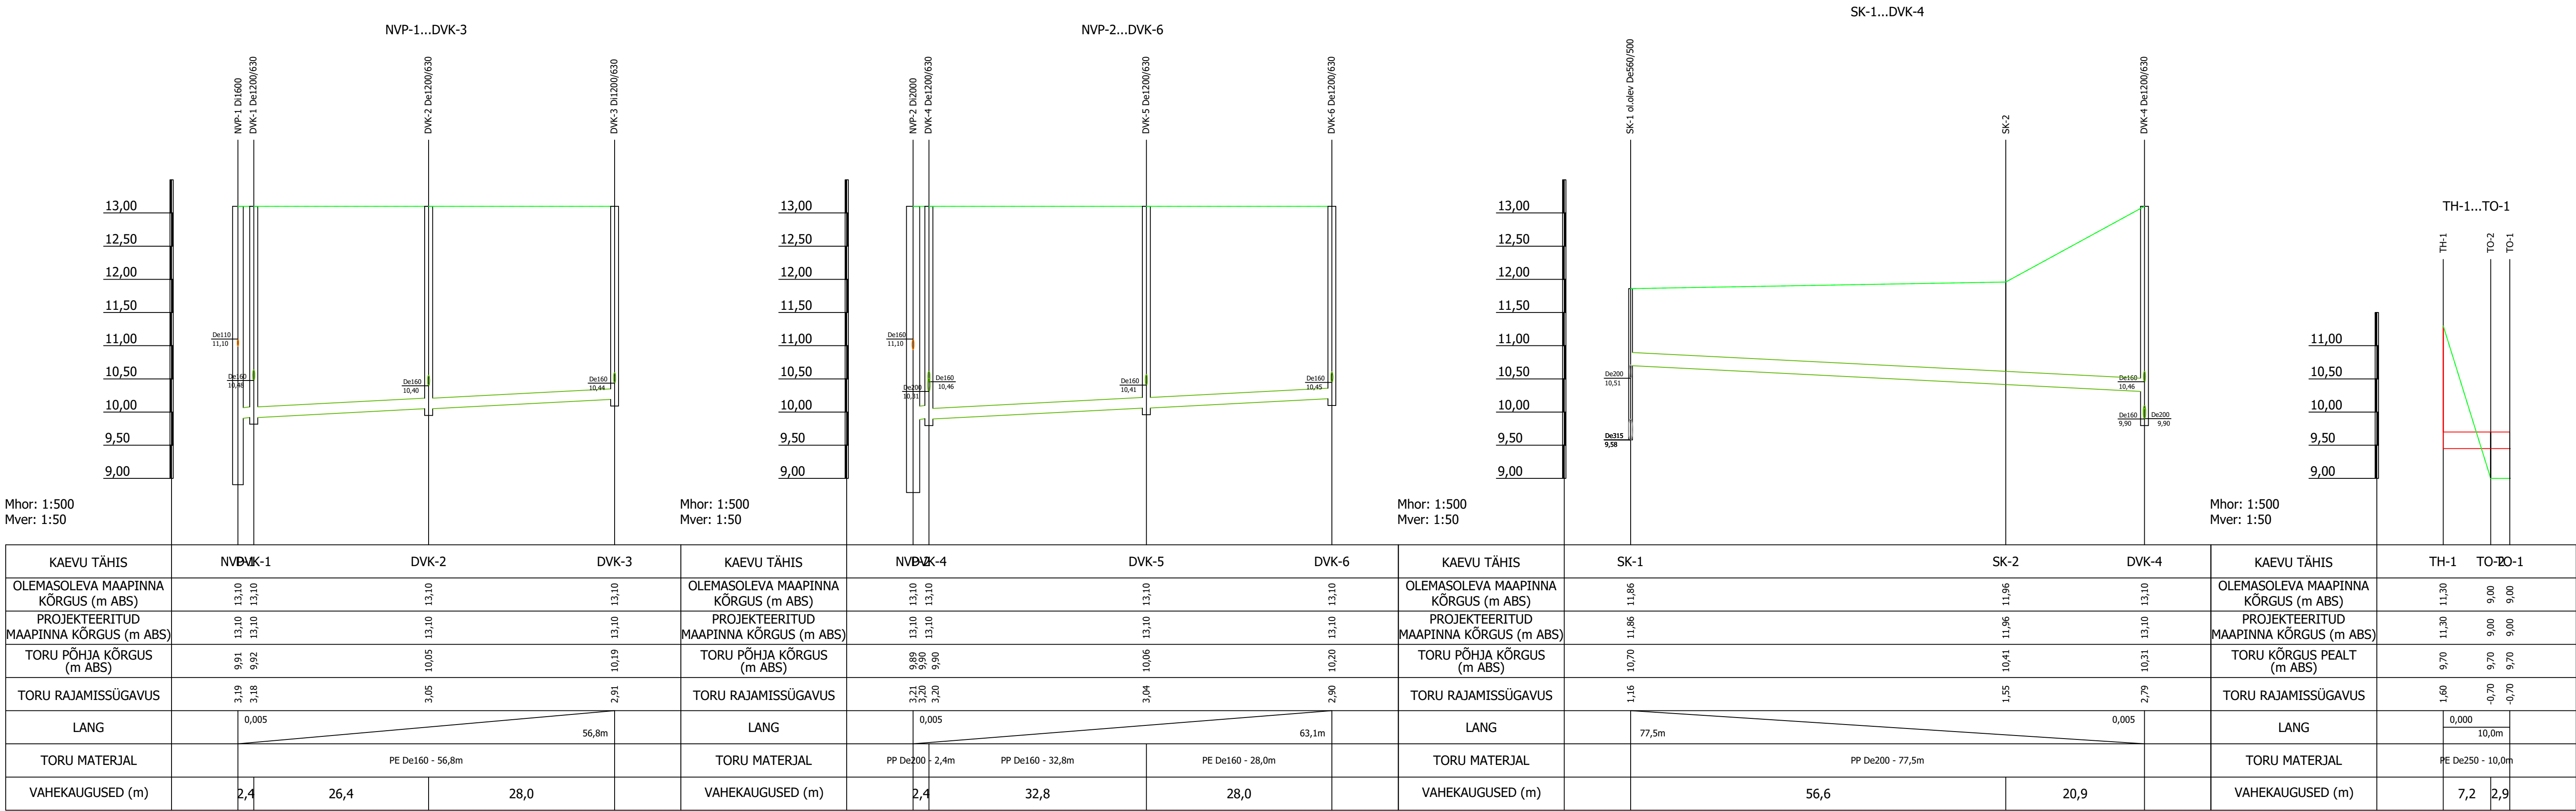


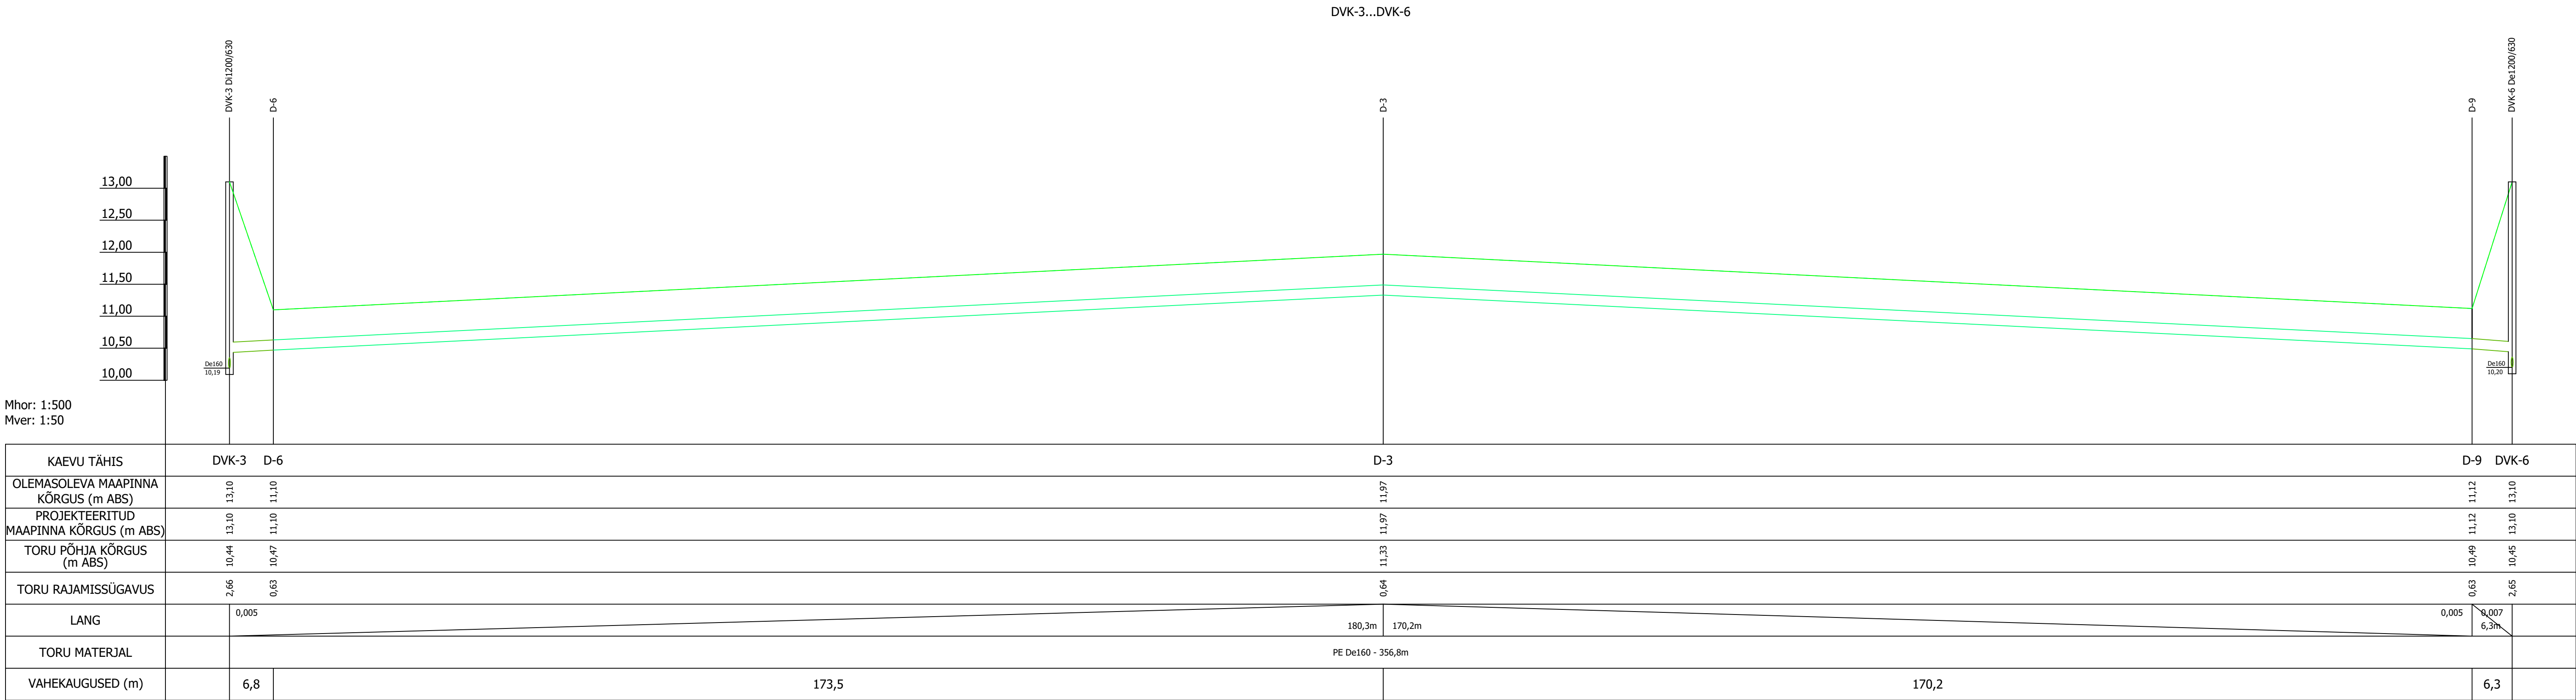

Märkused:

1. Geodeetilise mõõdistuse koostas Hades Geodeesia OÜ oktoober 2025 (töö nr HG-4698).

2. Käesoleva joonise juurde kuulub lahutamatu osana seletuskiri.

MUUDATUS	KUIPAEV	PROJEKTEERIJAL	KONTROLLIJAL	SELGITUS
OÜ Entec Eesti Pärnu mnt 180E, 11317 Tallinn Tel 017 7430 entec@entec.ee Reg nr. 10449959 				Tellijal Rarex Ehitus OÜ
				Töö nimetus Põlendmaa prügila II etapi ladestusala
Projekti juht Ülar Jõesaar				Joonise nimetus Nõrgvee, sademevee ja tuletõrje- torustiku pikiprofiilid
Projektsenja Marko Laid				Objekti aadress Põlendmaa prügila, Põlendmaa küla, Pärnu linn, Pärnu maakond
Kontrollija Ülar Jõesaar				Töö nr 1584/25-2
Koostamise kuupäev 20.02.2026		Väljatrükkimise kuupäev 20.02.2026		Faali nimi 158426_TP_VK1-4-01.dwg
				Joonise nr VKV-6-03
				Mõõtkava 1:500