


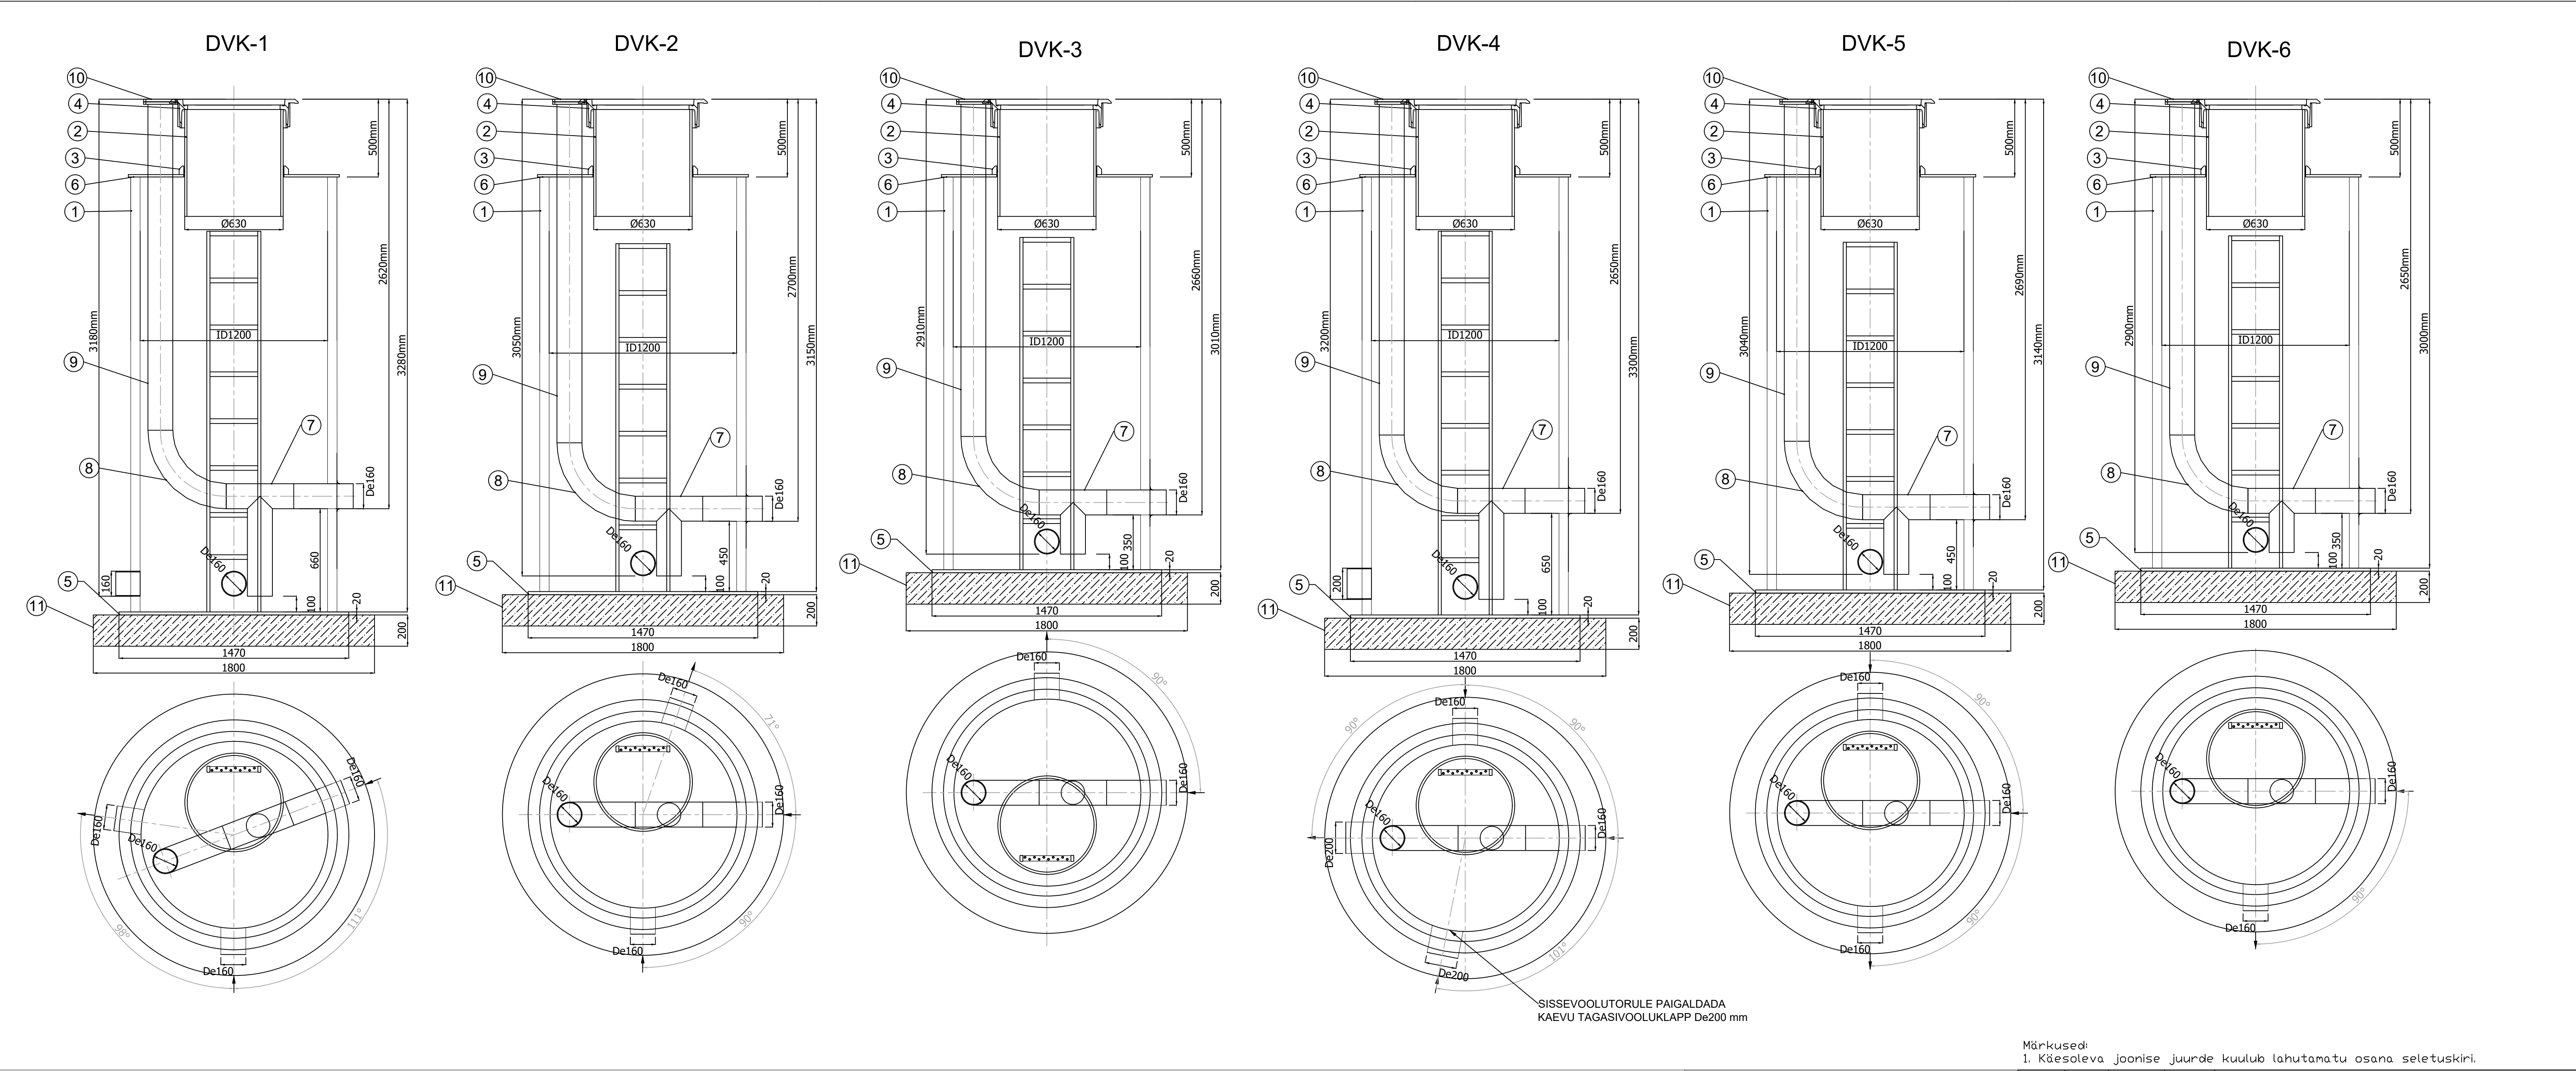

Märkused:
1. Käesoleva joonise juurde kuulub lahutamatu osana seletuskiri.

- KAEVU EKSPLIKATSIIOON**
- Tõusutoru PE SN4 ID1200mm
 - Teleskoobitoru De630 PE SN4 malmkraega
 - Teleskoobimansett PE 710/630
 - Malmliuk D640 koormustaluvusega 40tonni
 - Põhjaplaat, 20mm
 - Laeplaat, 15mm
 - El. keeviskolmik De160 mm
 - El. keevispõlv lauge De160 mm
 - Nõrgveedraaži puhastustoru PE De 160 mm
 - Äärik DN160 mm
 - Raudbetoonplaat paksusega 200 mm

30.03.2026		Ülar Jõesaar	Marko Laid	Muutus nõrgveekaevu DVK-5 skeem				
MUUDATUS	KUUPÄEV	PROJEKTEERIJ	KONTROLLIJ	ASELGITUS				
OÜ Entec Eesti Pärnu mnt 160E, 11317 Tallinn Tel 617 7430 entec@entec.ee Reg nr. 10449959 				Tellijä Rarex Ehitus OÜ Töö nimetus Põlendmaa prügilä II etapi ladestusala				
Projekti juht Ülar Jõesaar Projekteeirja Ülar Jõesaar				Joonise nimetus Nõrgveekaevud				
Kontrollija Marko Laid				Objekti aadress Põlendmaa prügilä, Põlendmaa küla, Pärnu linn, Pärnu maakond				
Koostamise kuupäev		Väljatrükkimise kuupäev		Faili nimi	Töö nr	Staadium	Joonise nr	Möötkava
30.03.2026		30.03.2026		1584252_TP_VKV-7-01_norgveekaevud.dwg	1584/25-2	TP	VKV-7-01_M1	1:20