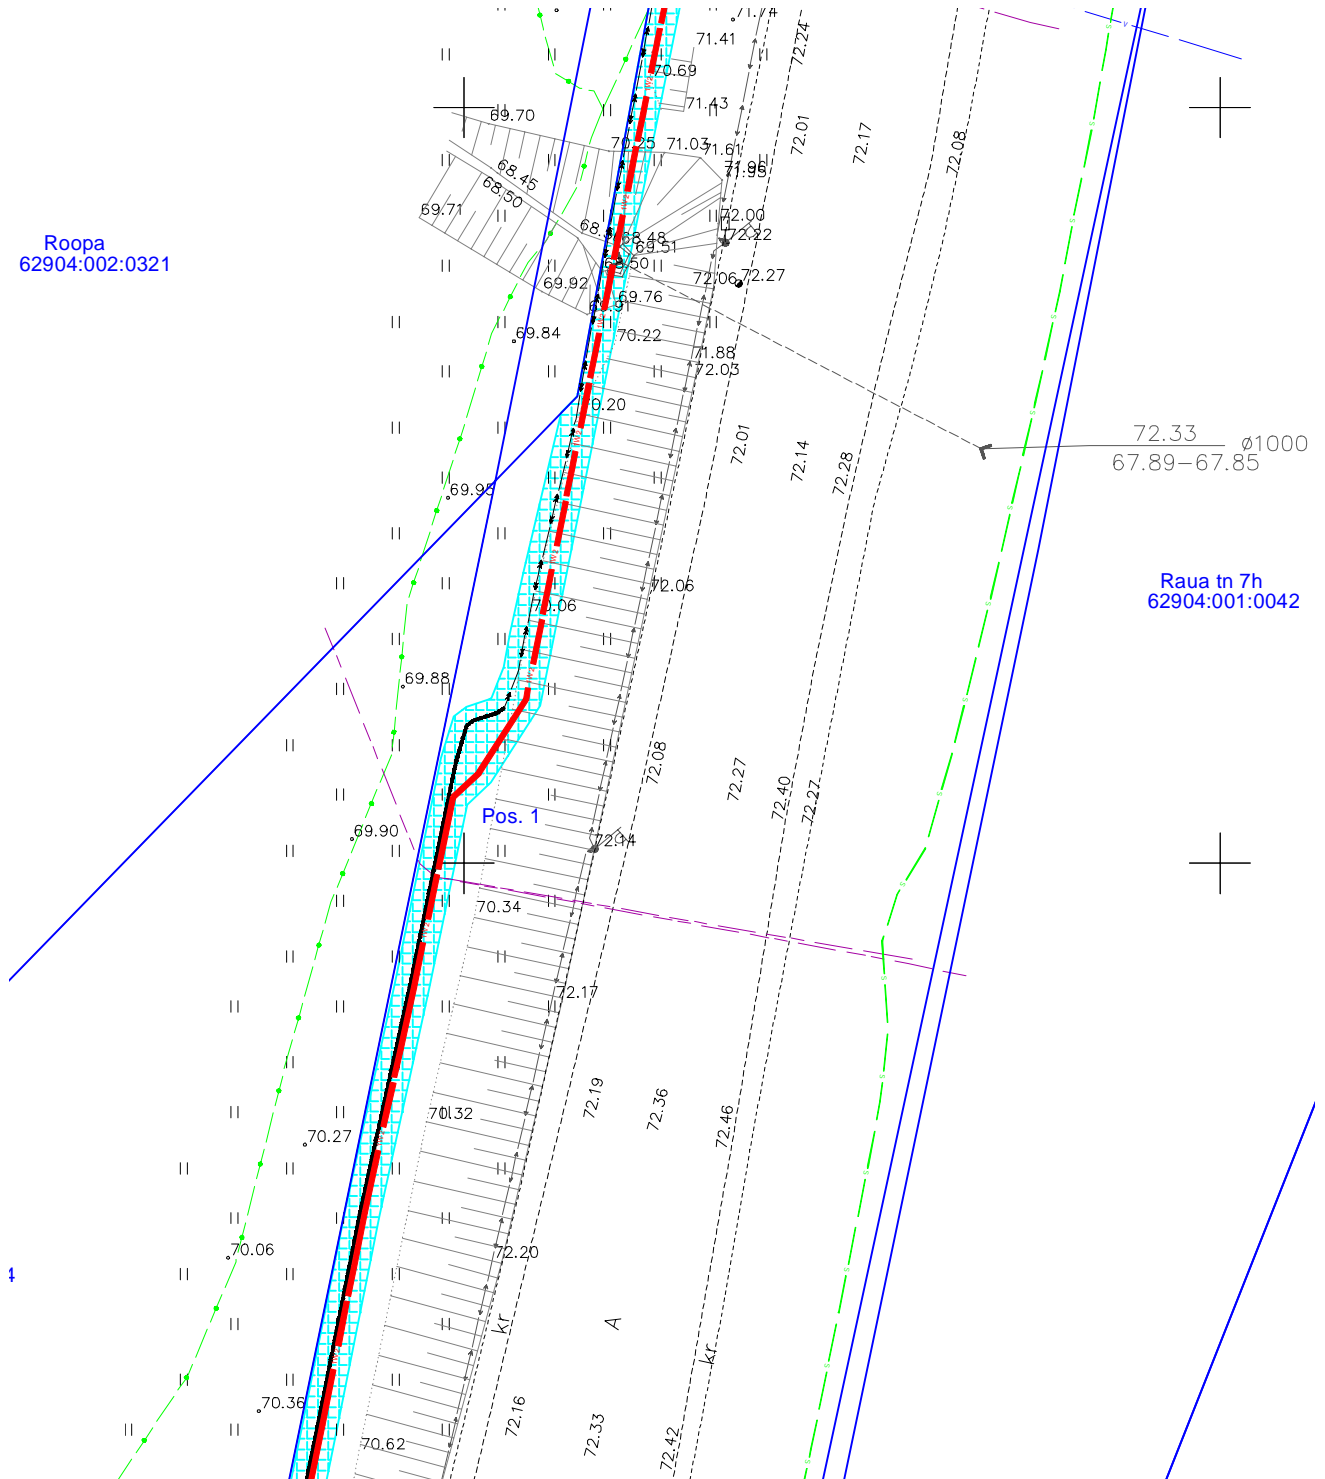




 

49 Imavere - Viljandi - Karksi-Nuia tee (62901:002:1572)
 Mustivere külas Viljandi vallas Viljandi maakonnas
 M 1:500; A4

Roopa
 62904:002:0321

Raua tn 7h
 62904:001:0042



Jrk. nr	IKÕ ala Pos nr	Kinnistu registriosa number	Katastriüksuse tunnus, nimi ja sihtotstarve	Asukoht riigitee suhtes	Ala pindala, m ²
1	Pos. 1	10268050	49 Imavere - Viljandi - Karksi-Nuia tee Transpordimaa	49 Imavere - Viljandi - Karksi-Nuia tee km. 48,80-49,24	1008
2	Pos. 2	18496150	49 Imavere - Viljandi - Karksi-Nuia tee Transpordimaa	49 Imavere - Viljandi - Karksi-Nuia tee km. 49,25-49,49	526
3	Pos. 3	10268050	49 Imavere - Viljandi - Karksi-Nuia tee Transpordimaa	49 Imavere - Viljandi - Karksi-Nuia tee km. 49,49-49,94	1094

-  Kasutusõiguse ala [2628 m²]
-  Proj. 15 kV maakaabelliin
-  Olemasolev maakaabelliin
-  Katastriüksuse piir