

Piiranguvöönd:

Kaitseala piiranguvöönd

Arheoloogiamälestis

Kinnismälestise kaitsevööndi piir

Tingmärgid:

Ümbertõstetav mastalajaam vanas / uues asukohas

Ümbertõstetav liitumiskilp vanas / uues asukohas

Rekonstrueeritav 10 kV õhuliin

Projekteeritud 10 kV õhuliin

10 kV õhuliini mastidele paigaldatav 0,4 kV õhukaabel

Projekteeritud 0,4 kV maakaabelliin

Projekteeritud 0,4 kV maakaabelliin (tarbija)

Tööst välja jääv 0,4 kV maakaabelliin

Projekteeritud maanduspaigaldis

Projekteeritud tõmmits

Projekteeritud tugi

Projekteeritud puitmast

Demonteeritav 10 kV õhuliin

Demonteeritav 0,4 kV õhuliin

Olemasolev 10 kV õhuliin

Olemasolev 0,4 kV õhuliin

Olemasolev 10 kV maakaabel

Olemasolev 0,4 kV maakaabel

Sidekaabel

Katastripiir

Olemasolev alajaam

Võsaraie

Riigitee kaitsevööndi piir

Kaeviku taastamine
M 1:20

Muruseeme (külvinorm 20...30 g/m²)

Taastatav pealiskih (kasvupinnas, maksimaalne osakeste suurus 20mm, märkus 2)

Tagasitõrje kivivabast pinnasest

Hoiatuslint

Kaitselint, C-tugevusklass

Maakaabel

Liivpadi


Taastatav ala:
S=70m²

Märkused katete taastamise kohta:

1. Tööde teostamisel tuleb lähtuda Rapla valla kaevetööde eeskirjast.

2. Kasvumulla huumuse sisaldus peab olema vähemalt 5%. Kasvumuld peab olema mineraalmuld (pH 6,5-7,0), ei tohi sisaldada taimede kahjulikke jäätmekähte ning on tihendatav nii, et ei tekiks vajumisi ja veeloike.

3. Kaevik tihendada kõrguste kaupa, k=0,98.

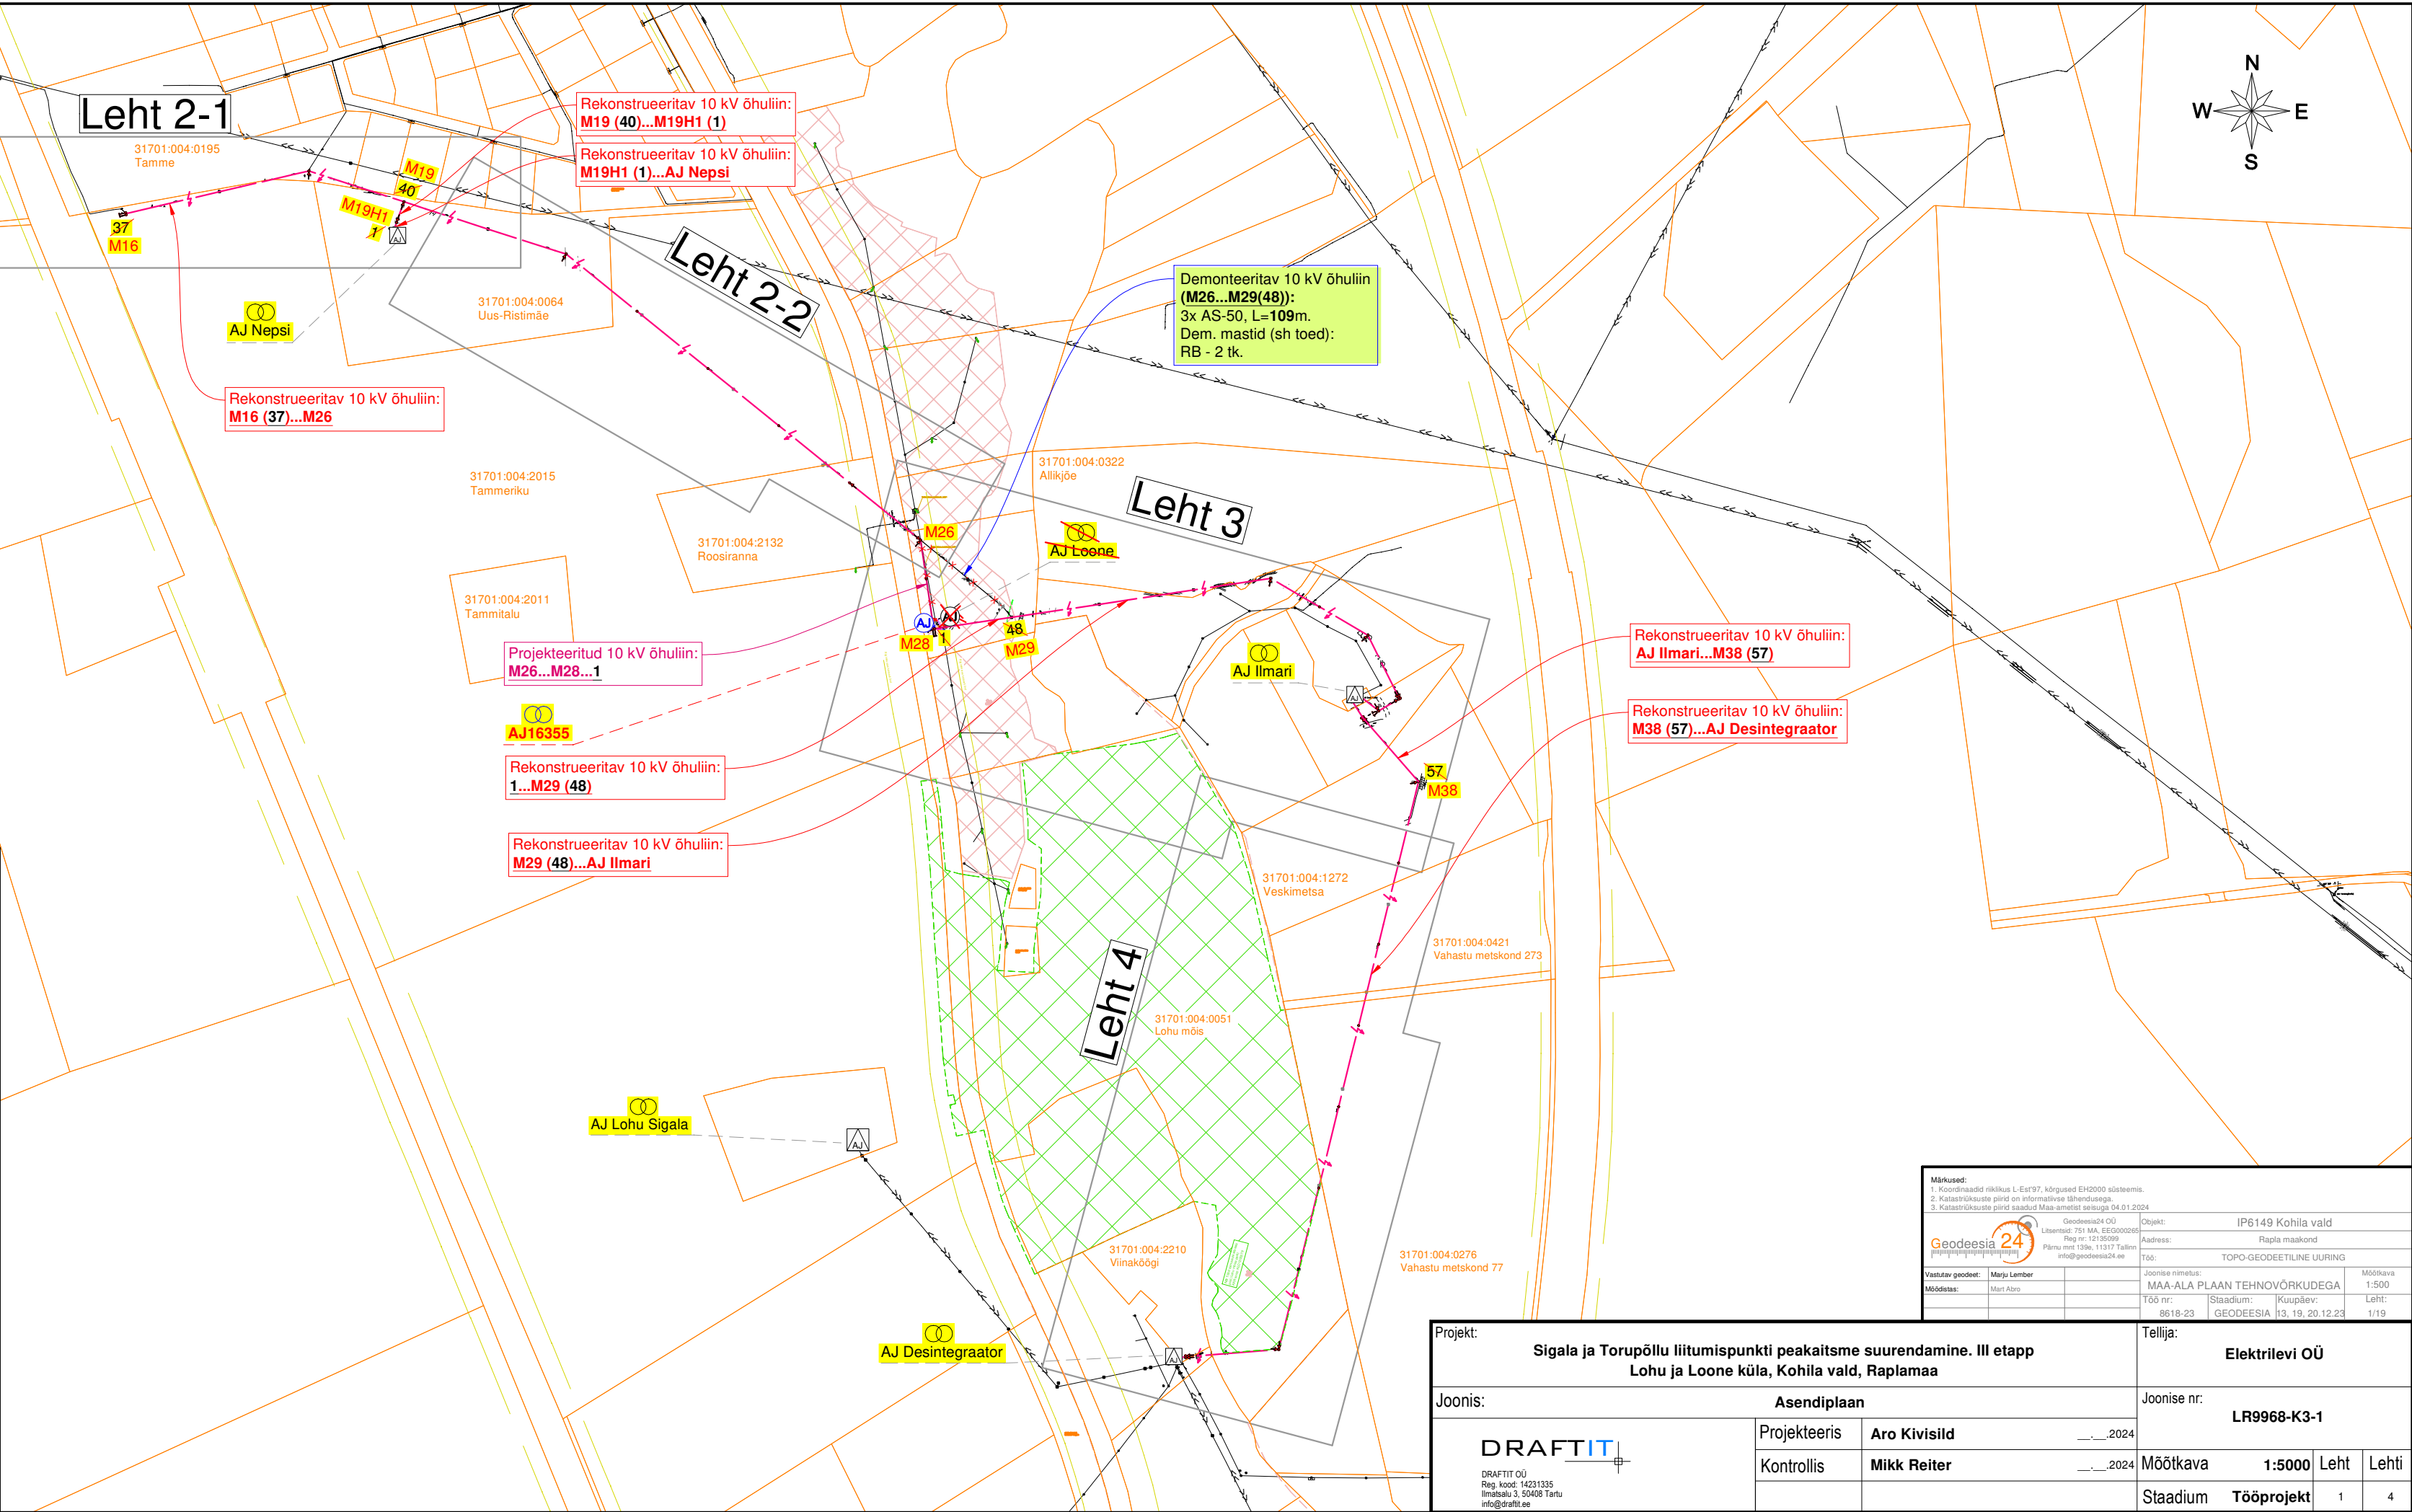

Märkused: 1. Koordinaadid riiklikus L-Est97, kõrgused EHK2000 süsteemis. 2. Katsarviku pind on informatsioonilise tähendusega. 3. Katsarviku pind on saadud Maa-ameti andmetest 04.01.2024.		Geodeesia OÜ		Objekt:	IP6149 Kohila vald
Geodeesia 24		Reg nr: 12130089	Reg nr: 12130089	Address:	Rapla maakond
Vastutav geodeet: Marja Lember		Mõõdetas:	Mari Alro	Töö:	TOPO-GEODEETILINE UURING
Joonise nimetus:		Töö nr:	8618-23	Stadium:	MAA-ALA PLaan TEHNÖVÖRKUDEGA
Mõõtkava:		1:500	Leht:	1/19	

Projekt:		Sigala ja Torupõllu liitumispunkti peakaitsme suurendamine. III etapp		Tellija:		Elektrilevi OÜ	
Joonis:		Asendiplaan		Joonise nr:		LR9968-K3-1	
DRAFTIT OÜ		Projekteeris	Aro Kivisild	Mõõtkava		1:5000	Leht
Reg. koode: 14231335		Kontrollis	Mikk Reiter	Stadium		Tööprojekt	1
Reg. koode: 3.50408 Tartu						Leht	4
info@draftit.ee							