


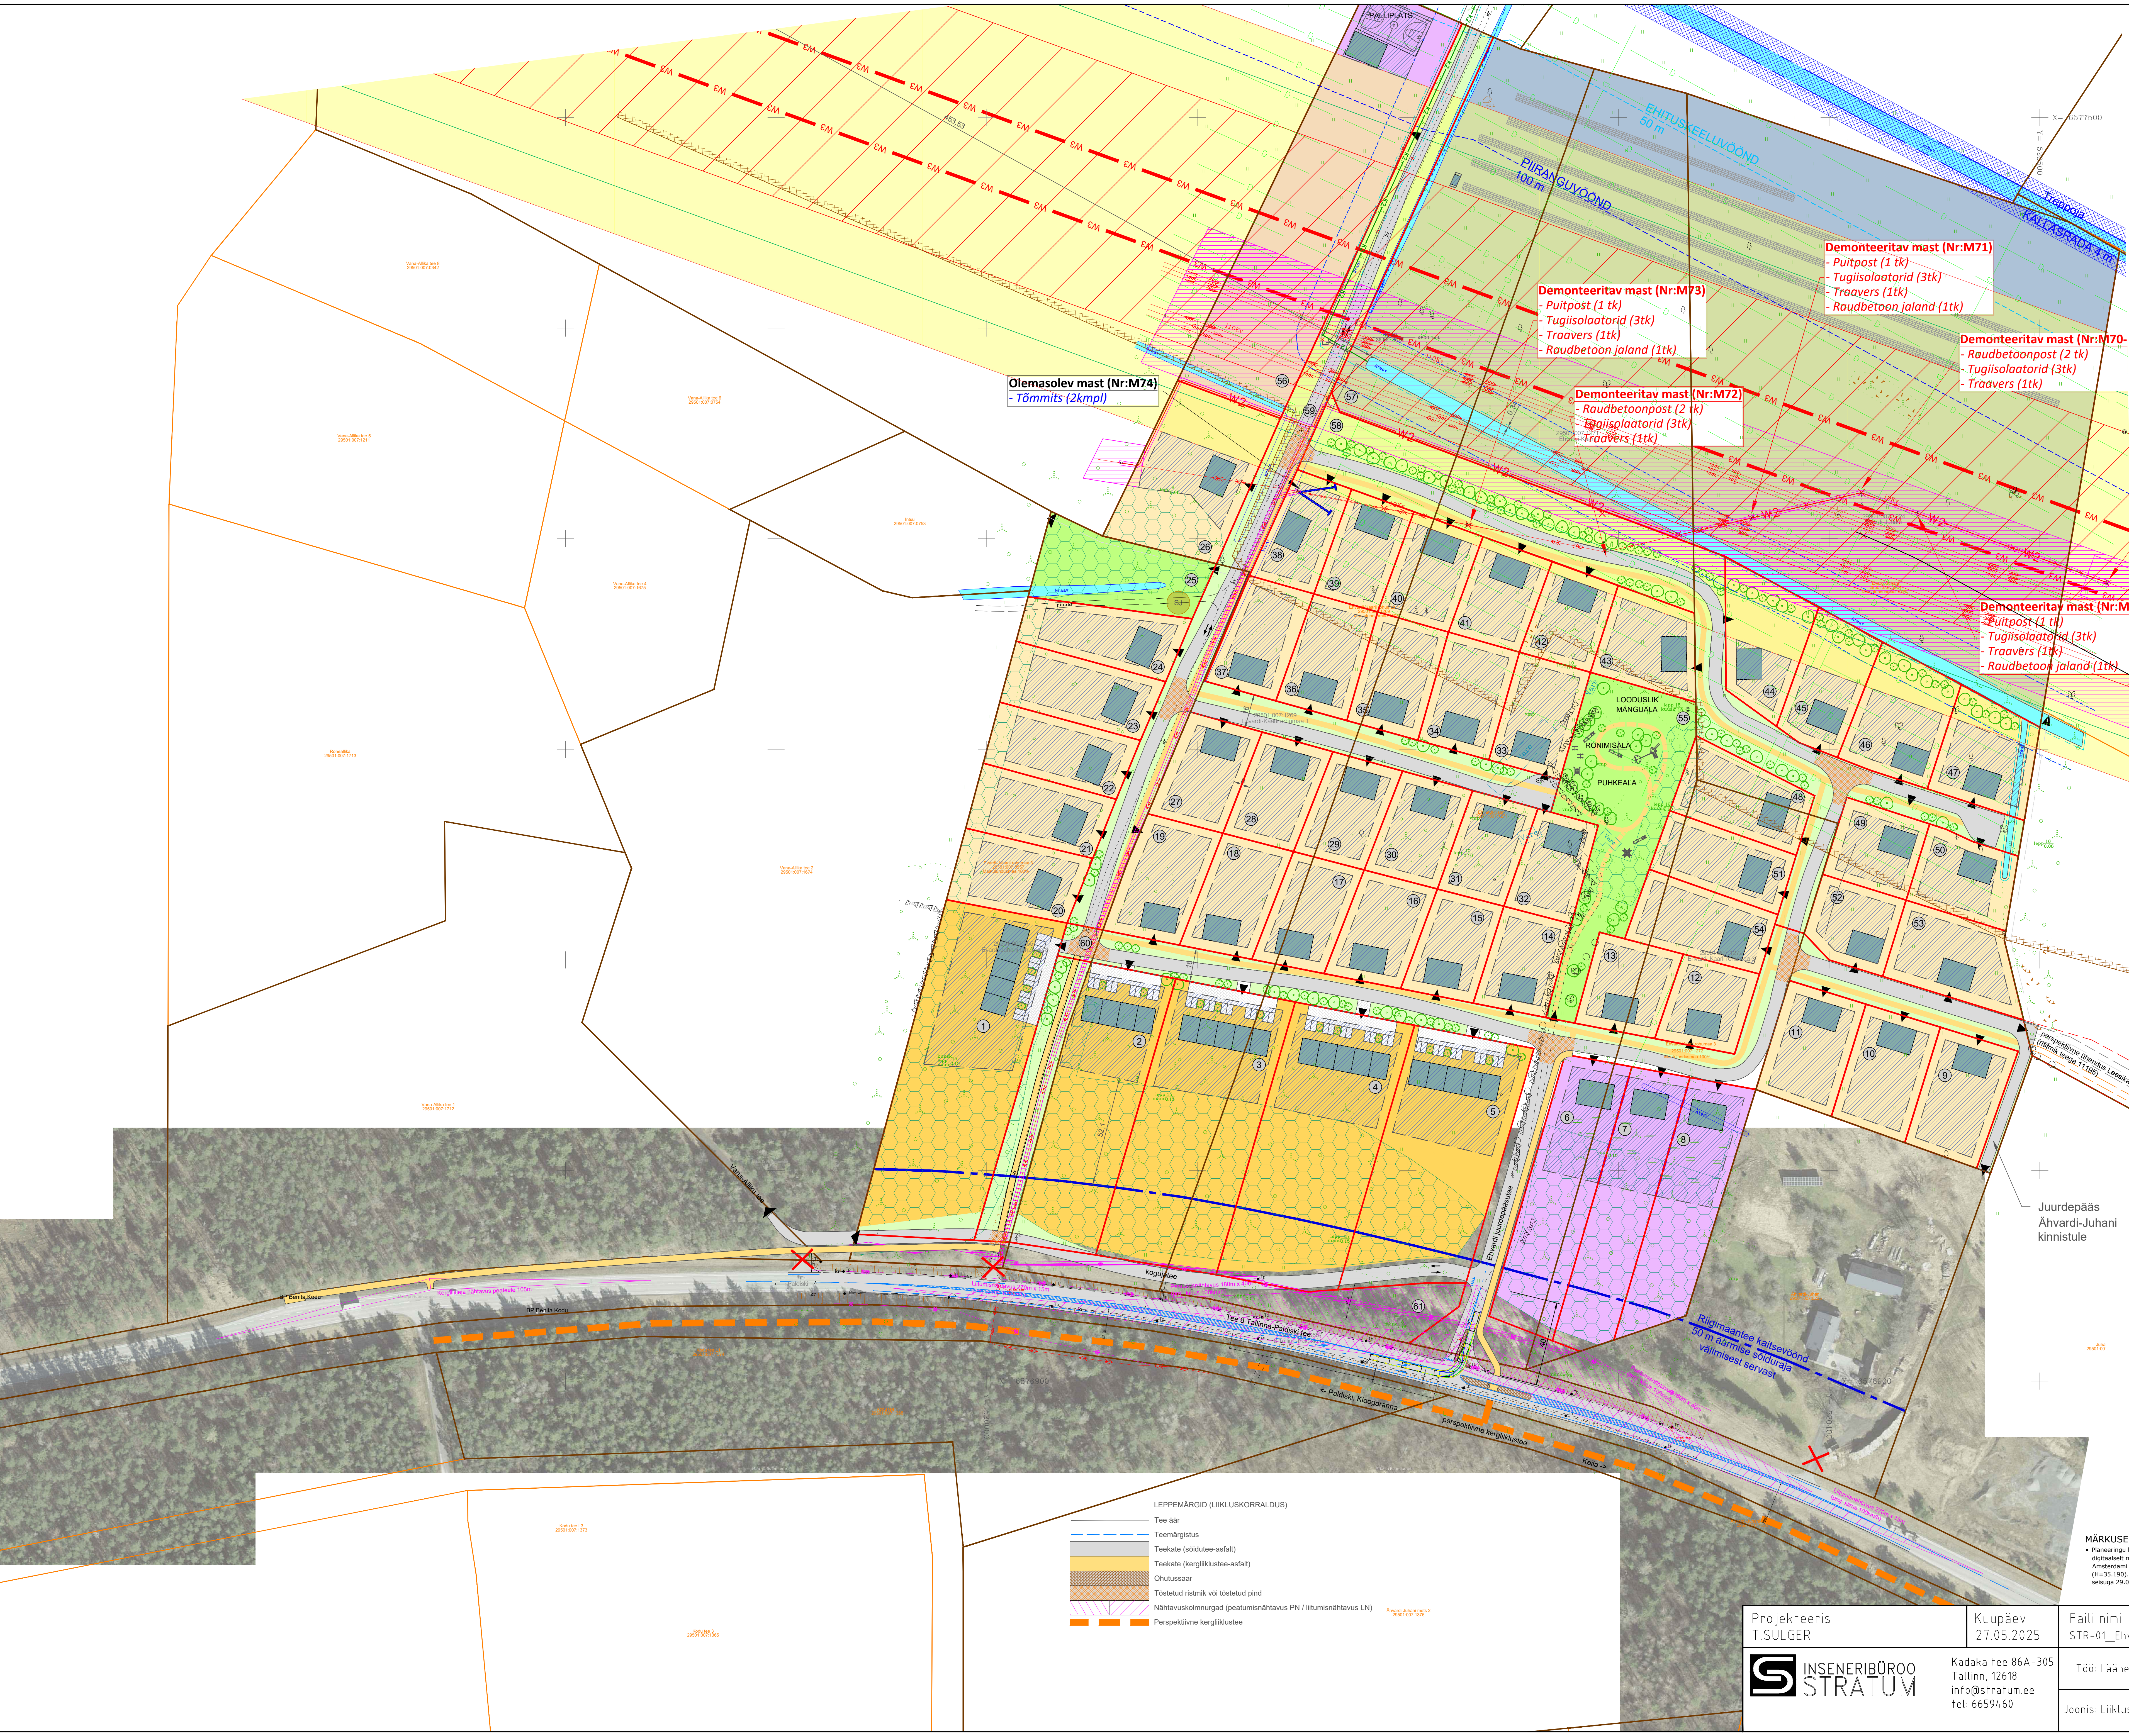

Olemasolev mast (Nr:M74)
- Tõmmits (2kmp)

Demonteeritav mast (Nr:M73)
- Puitpost (1 tk)
- Tugiisolaatorid (3tk)
- Traavers (1tk)
- Raudbetoon jaland (1tk)

Demonteeritav mast (Nr:M71)
- Puitpost (1 tk)
- Tugiisolaatorid (3tk)
- Traavers (1tk)
- Raudbetoon jaland (1tk)

Demonteeritav mast (Nr:M70)
- Raudbetoonpost (2 tk)
- Tugiisolaatorid (3tk)
- Traavers (1tk)

Demonteeritav mast (Nr:M72)
- Raudbetoonpost (2 tk)
- Tugiisolaatorid (3tk)
- Traavers (1tk)

Demonteeritav mast (Nr:M75)
- Puitpost (1 tk)
- Tugiisolaatorid (3tk)
- Traavers (1tk)
- Raudbetoon jaland (1tk)

Leppemärgid

- Planeeringuala piir
- Katastrirajooni piir
- Katastrirajooni nimetus
- Katastrirajooni tunnus
- Katastrirajooni sihtotstarve
- Planeeritud kinnistupiir
- Planeeritud hoonestusala
- Planeeritud hoonestus
- Planeeritud autoliikluse ala
- Planeeritud kergliiklustee
- Olemasolev kõrghaljastuse ala
- Planeeritud haljassala
- Planeeritud sillutis
- Kraavi kaitsevöönd
- Ehituskeeluvöönd
- Piiranguvöönd
- Planeeritud tulemüür
- Perspektiivne tee
- Kallaste tee
- Planeeritud kõrghaljastuse illustreeriv asukoht
- Juurdepääs kinnistule

Planeeritud maakasutus

- Ridaelamu maa
- Kauandus-, tootlus- ja teenindushoone maa
- Väikeettevõtte hoone ja tootmise hoone maa
- Üksikelamu maa
- Haljassala maa
- Elektrenergia tootmise ja jaotamise ehitise maa

Keila-Paldiski 330/110kV elektriliini trassikoridori detailplaneeringu leppemärgid

- W3 - Kavandatud 330kV õhuliin
- Kavandatud trassikoridori kaitsevöönd
- Harku-Sindi 330 kV liini kaitsevöönd
- Elektromagnetvälja (EMV) alad:
 - Tsoon 3 (82m kesktelest) - märgatav EMV ala

MÄRKUSED:
• Planeeringu koostamisel on alusandina kasutatud Inseneribüroo REIB OÜ (10434933) poolt 30.01.20 koostatud digitaalselt mõõdetatud geodeetilist aluplaani (töö nr TT-5465). Koordinaadid L-EST 97 süsteemis, kõrgused EHN-2000 Amsterdami süsteemis. Pind seisuga november 05.01.2020.a. Värskõ on teostatud 24.01.2020. Kõrgusala alus PP304 (H=35,190). Planeeritud drenaažirajoonid asuvad on orienteeruvad, andmed pärinevad Põllumajandusametist seisuga 29.01.2020.

- LEPPEMÄRGID (LIIKLUSKORRALDUS)
- Tee äär
 - Teemärgistus
 - Teekate (sõidutee-asfalt)
 - Teekate (kergliiklustee-asfalt)
 - Ohutusvöönd
 - Tõstetud ristmik või tõstetud pind
 - Nähtavuskolmnurkad (peatumisnähtavus PN / liitumisnähtavus LN)
 - Perspektiivne kergliiklustee

Projekteeris T.SULGER	Kuupäev 27.05.2025	Faili nimi STR-01_Ehvardi DP liikluskorraldus.DWG	Joonis STR-01	Mõõtkava 1:500
 INSENERIBÜROO STRATUM		Töö: Lääne-Harju vald, Ehvardi maaukuste ja lähiala detailplaneering		
Kadaka tee 86A-305 Tallinn, 12618 info@stratum.ee tel: 6659460		Joonis: Liikluskorraldus		