


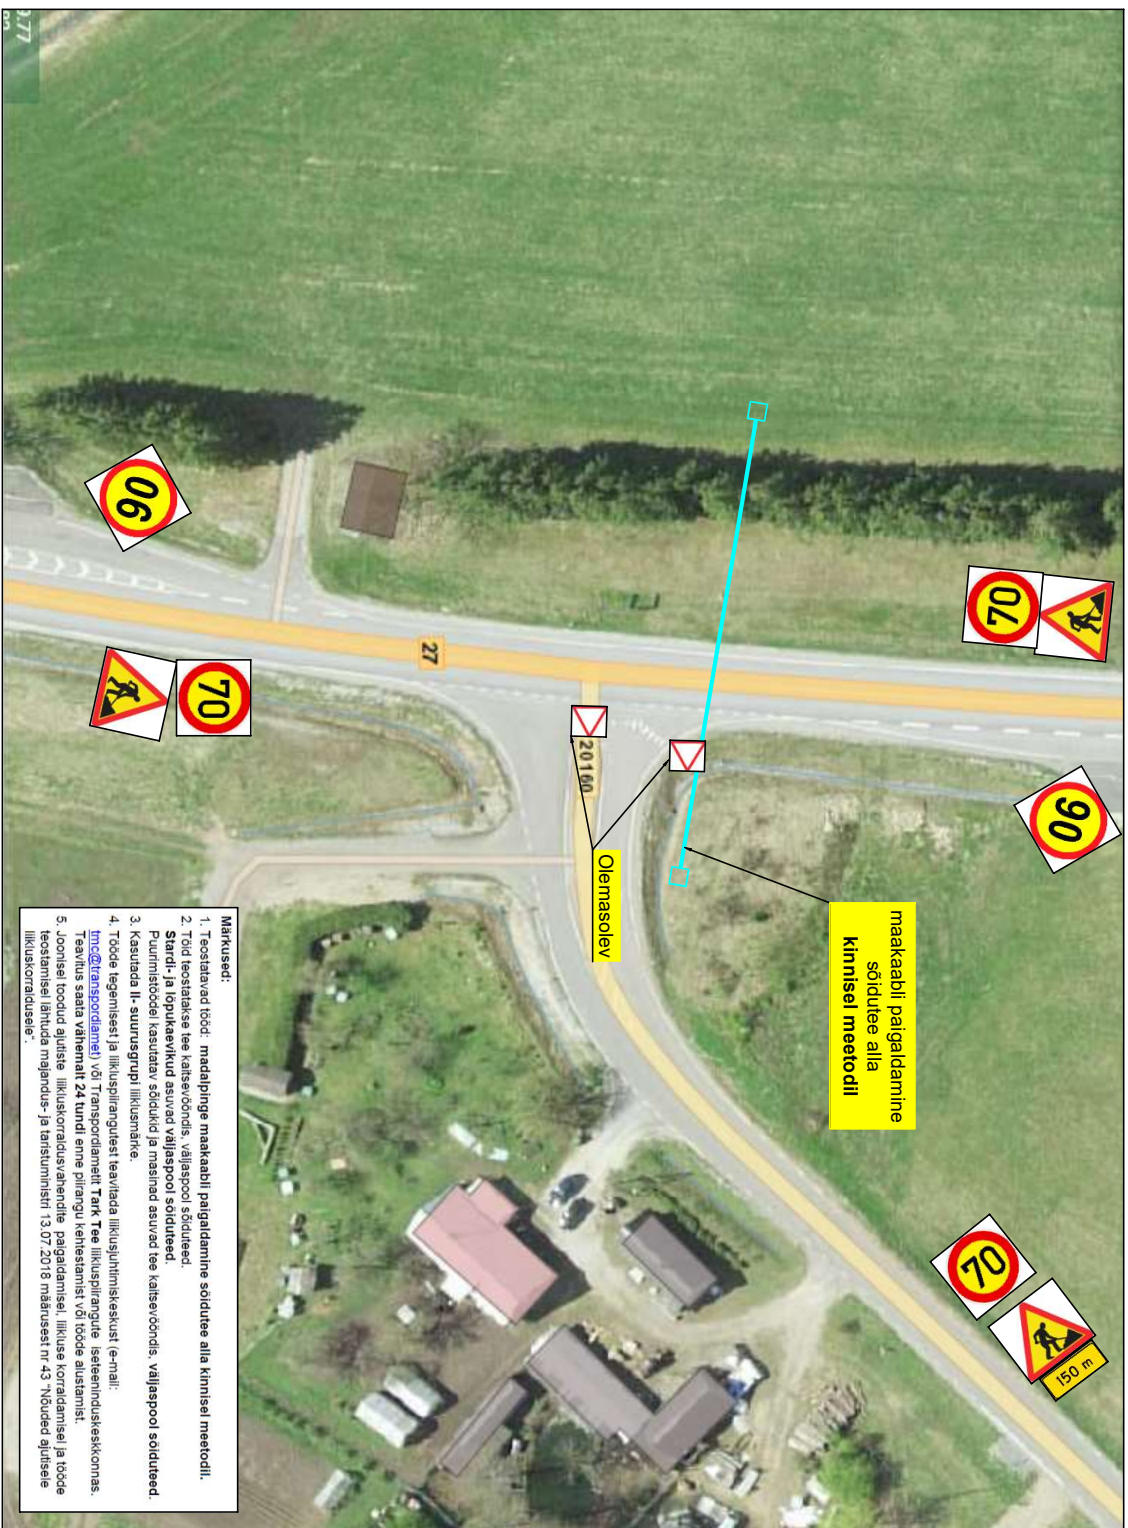

Märkused:

1. Teostatavad tööd: madalpinne maakaabi paigaldamine sõidutee alla kinnisel meetodil.
2. Tööd teostatakse tee kaitsesõidulis, väljaspool sõiduteed. Sõidul- ja lõputähtsused asuvad väljaspool sõiduteed. Puumistõrjadel kasutatav sõidukid ja masinad asuvad tee kaitsesõidulis, väljaspool sõiduteed.
3. Kasutada II-suurusgrupi liiklusnähete.
4. Tööde tegemiseks ja liikluspilangustest teavitada liiklusjärelevalv (e-mail: imc@transpordiamet.ee).
5. Teavitus toodud ajutiste liikluskorraldusvahendite paigaldamiseks, liikluse korraldamiseks ja tööde teostamiseks (lühiajaline majandus- ja taristuministri 13.07.2018 määrusest nr 43 "Ajutised ajutised liikluskorraldused").