


Eemaldatud piirde kohad tähistada märkidega 686

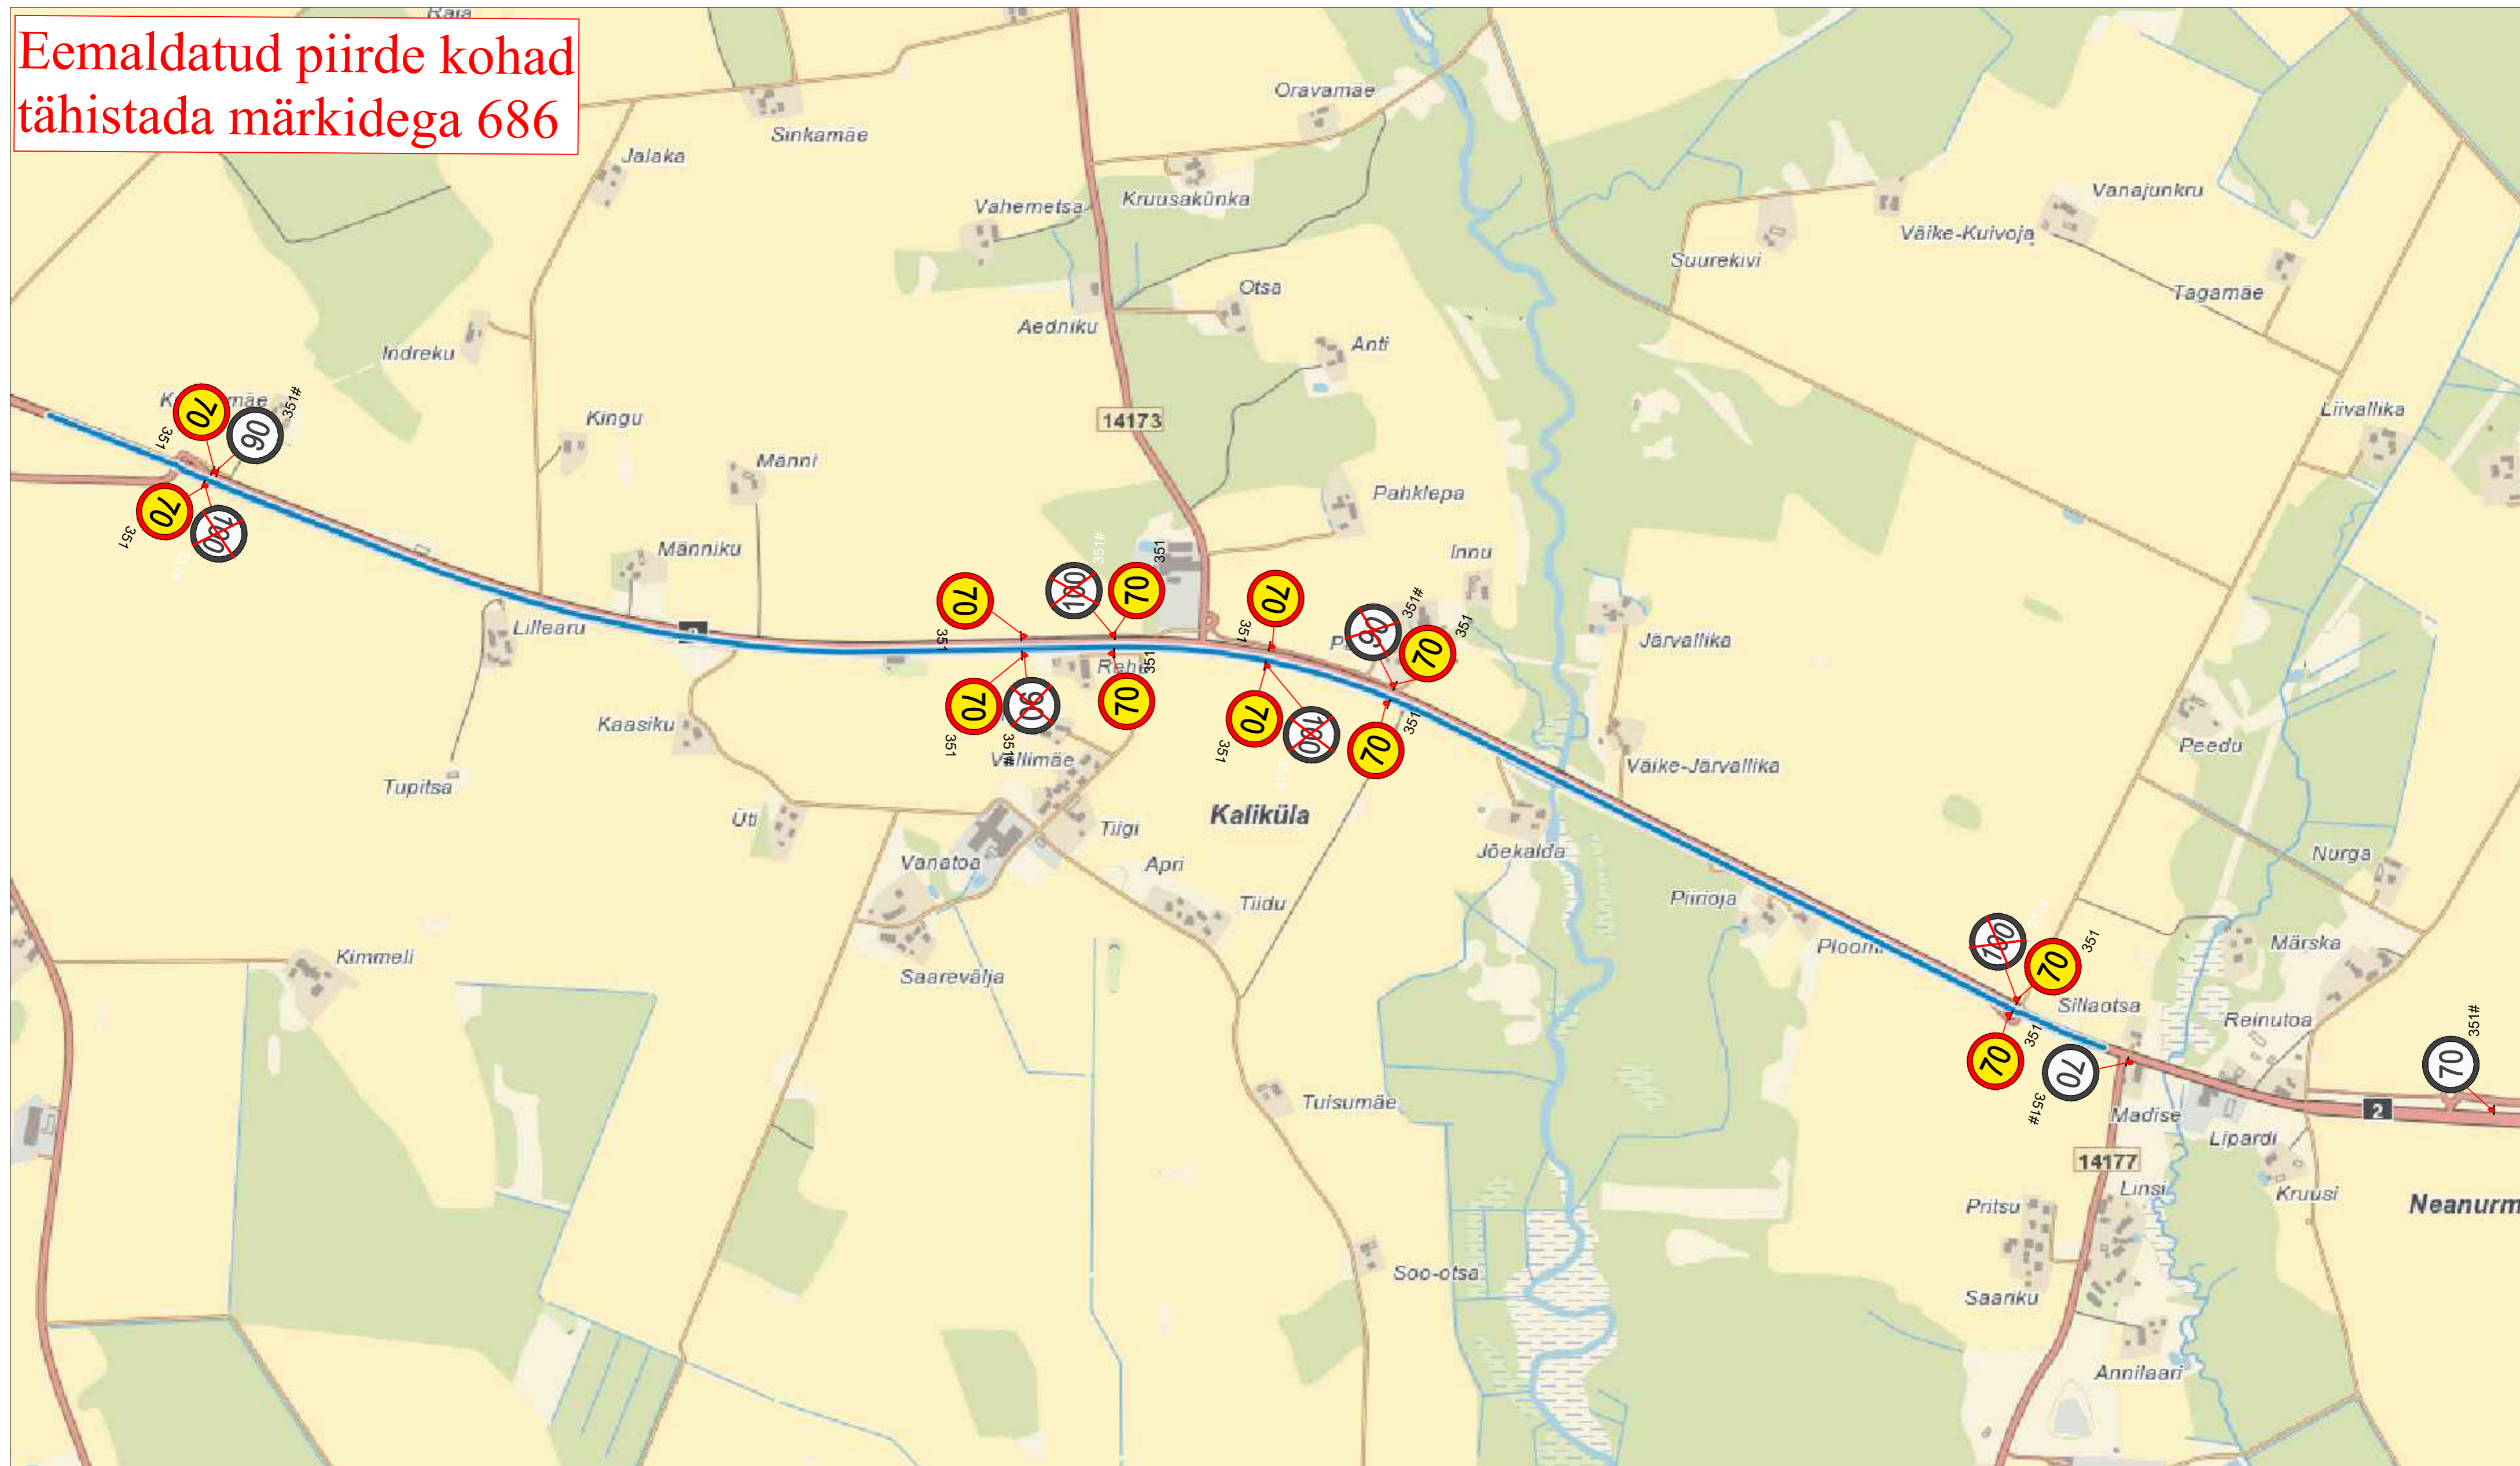

Märkused:

- Muud olemasolevad liiklusmärgid, mis lähevad vastuollu antud ajutise ehitusaegse liiklusskeemiga, tuleb kinni katta.
- Vajadusel korrigeerida liiklusskeem tööetapil olukorra kohaseks.
- Vajadusel lisada objektile täiendavaid liiklusmärke.
- Ajutised ehitusaegsed liiklusmärgid tuleb paigaldada nii, et nad on liiklejale üheselt mõistetavad ja arusaadavad.
- Tagada kogu ehitustööde vältel ajutiste liiklusmärkide püstiolek ja loetavus.
- Joonist lugeda märgitud numbrite järgi.

Lisa märkused:

- Aasta keskmine ööpäevane liiklus 8237
Sõiduaudod ja pakiaudod (%) 87
Veoaudod ja autobussid (%) 4
Autorongid (%) 9

LEPPEMÄRGID

- | | | | |
|--|-------------------------|--|---------------------------------|
| | Töötsoon | | Paigaldatav ajutine liiklusmärk |
| | Koonused
50m sammuga | | Olemasolev liiklusmärk |



Tähe põik 8, Kambja vald, Tartu maakond
Telefon: +372 5248 400
E-post: info@lounaliiklus.ee

Koostas: Indrek Vähi

Tellijä: Tref AS

Projekti nimetus:
Katte taastusremont

Kuupäev
02.03.2026

Objekti asukoht:
Riigitee nr 2 Tallinn-Tartu-Võru -
Luhamaa km 125,687 – 129,831

Töö nr:
027/26

Joonis nr :
1 - (1)

Joonis: **Ajutine liikluskorraldusskeem**

Möötkava