
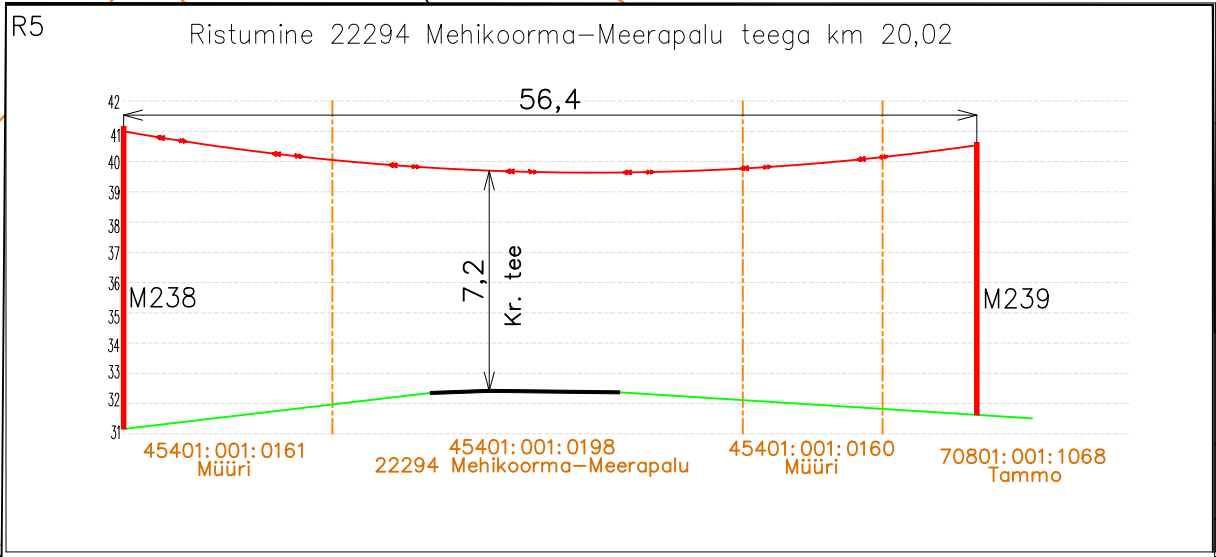


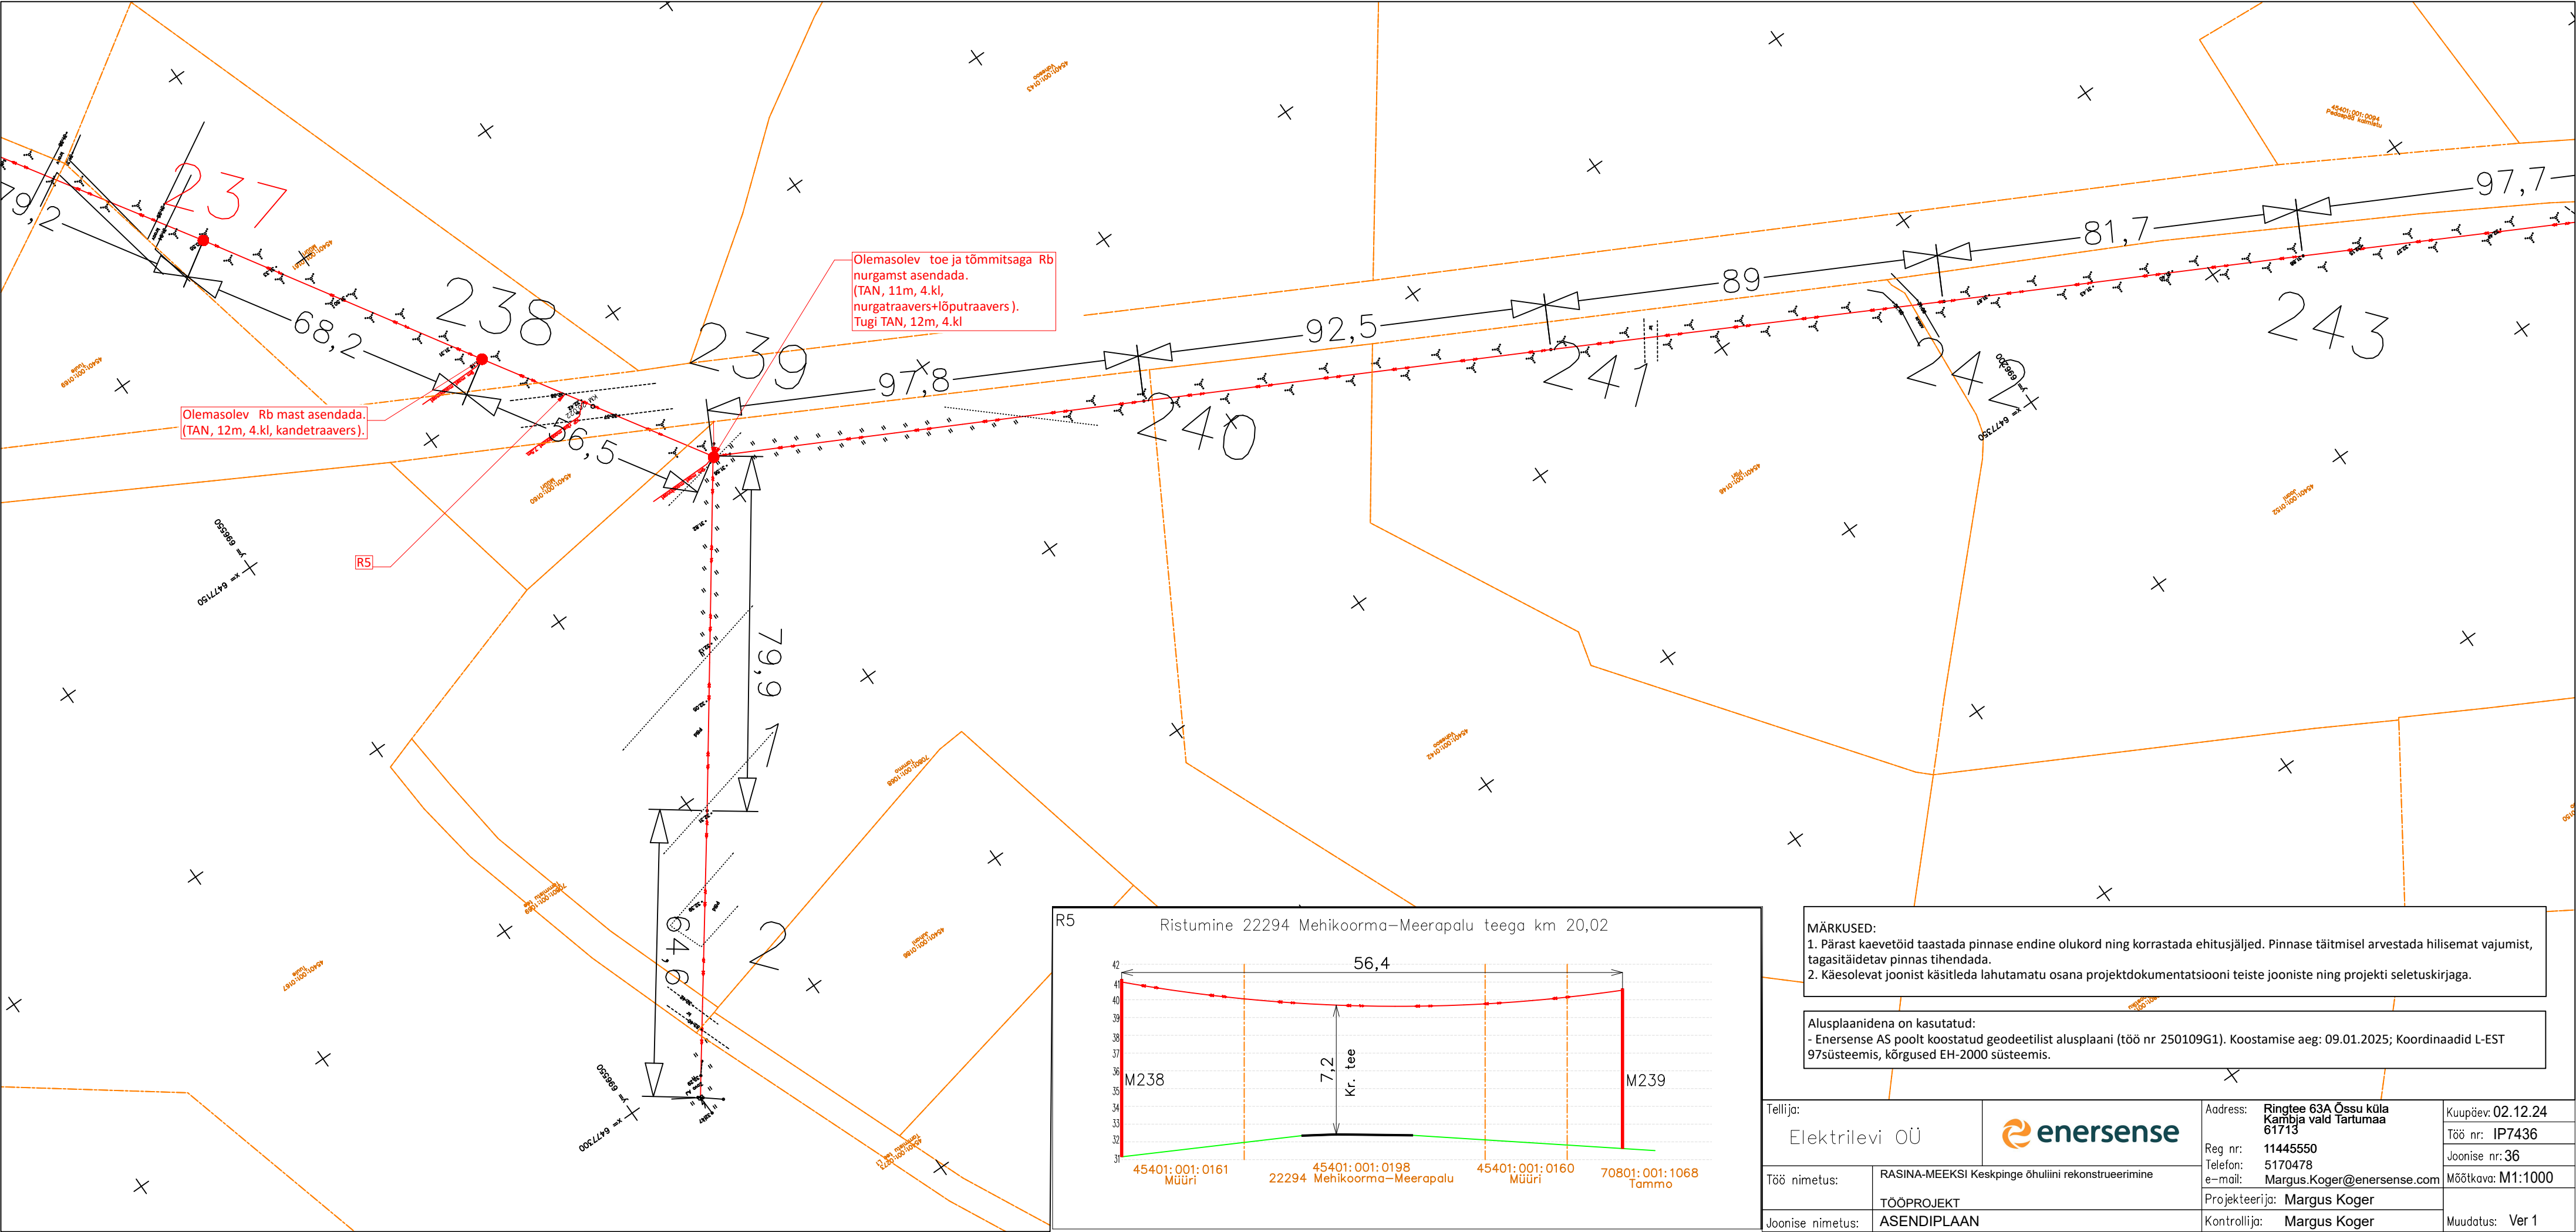

MÄRKUSED:
1. Pärast kaevetöid taastada pinnase endine olukord ning korrastada ehitusjäljed. Pinnase täitmisel arvestada hilisemat vajumist, tagasitäidetav pinnas tihendada.
2. Käesolevat joonist käsitleda lahutamatu osana projektdokumentatsiooni teiste jooniste ning projekti seletuskirjaga.

Alusplaanidena on kasutatud:
- Enersense AS poolt koostatud geodeetilist alusplaan (töö nr 250109G1). Koostamise aeg: 09.01.2025; Koordinaadid L-EST 97süsteemis, kõrgused EH-2000 süsteemis.

Tellija: Elektrilevi OÜ			Address: Ringtee 63A Össu küla Kambja vald Tartumaa 61713		Kuupäev: 02.12.24
Töö nimetus: RASINA-MEEKSI Keskpinge õhuliini rekonstrueerimine			Reg nr: 11445550		Töö nr: IP7436
			Telefon: 5170478		Joonise nr: 36
			e-mail: Margus.Koger@enersense.com		Mõõtkava: M1:1000
Töö nimetus: TÕÖPROJEKT		Projekteerija: Margus Koger		Muudatus: Ver 1	
Joonise nimetus: ASENDIPLAAN		Kontrollija: Margus Koger			