


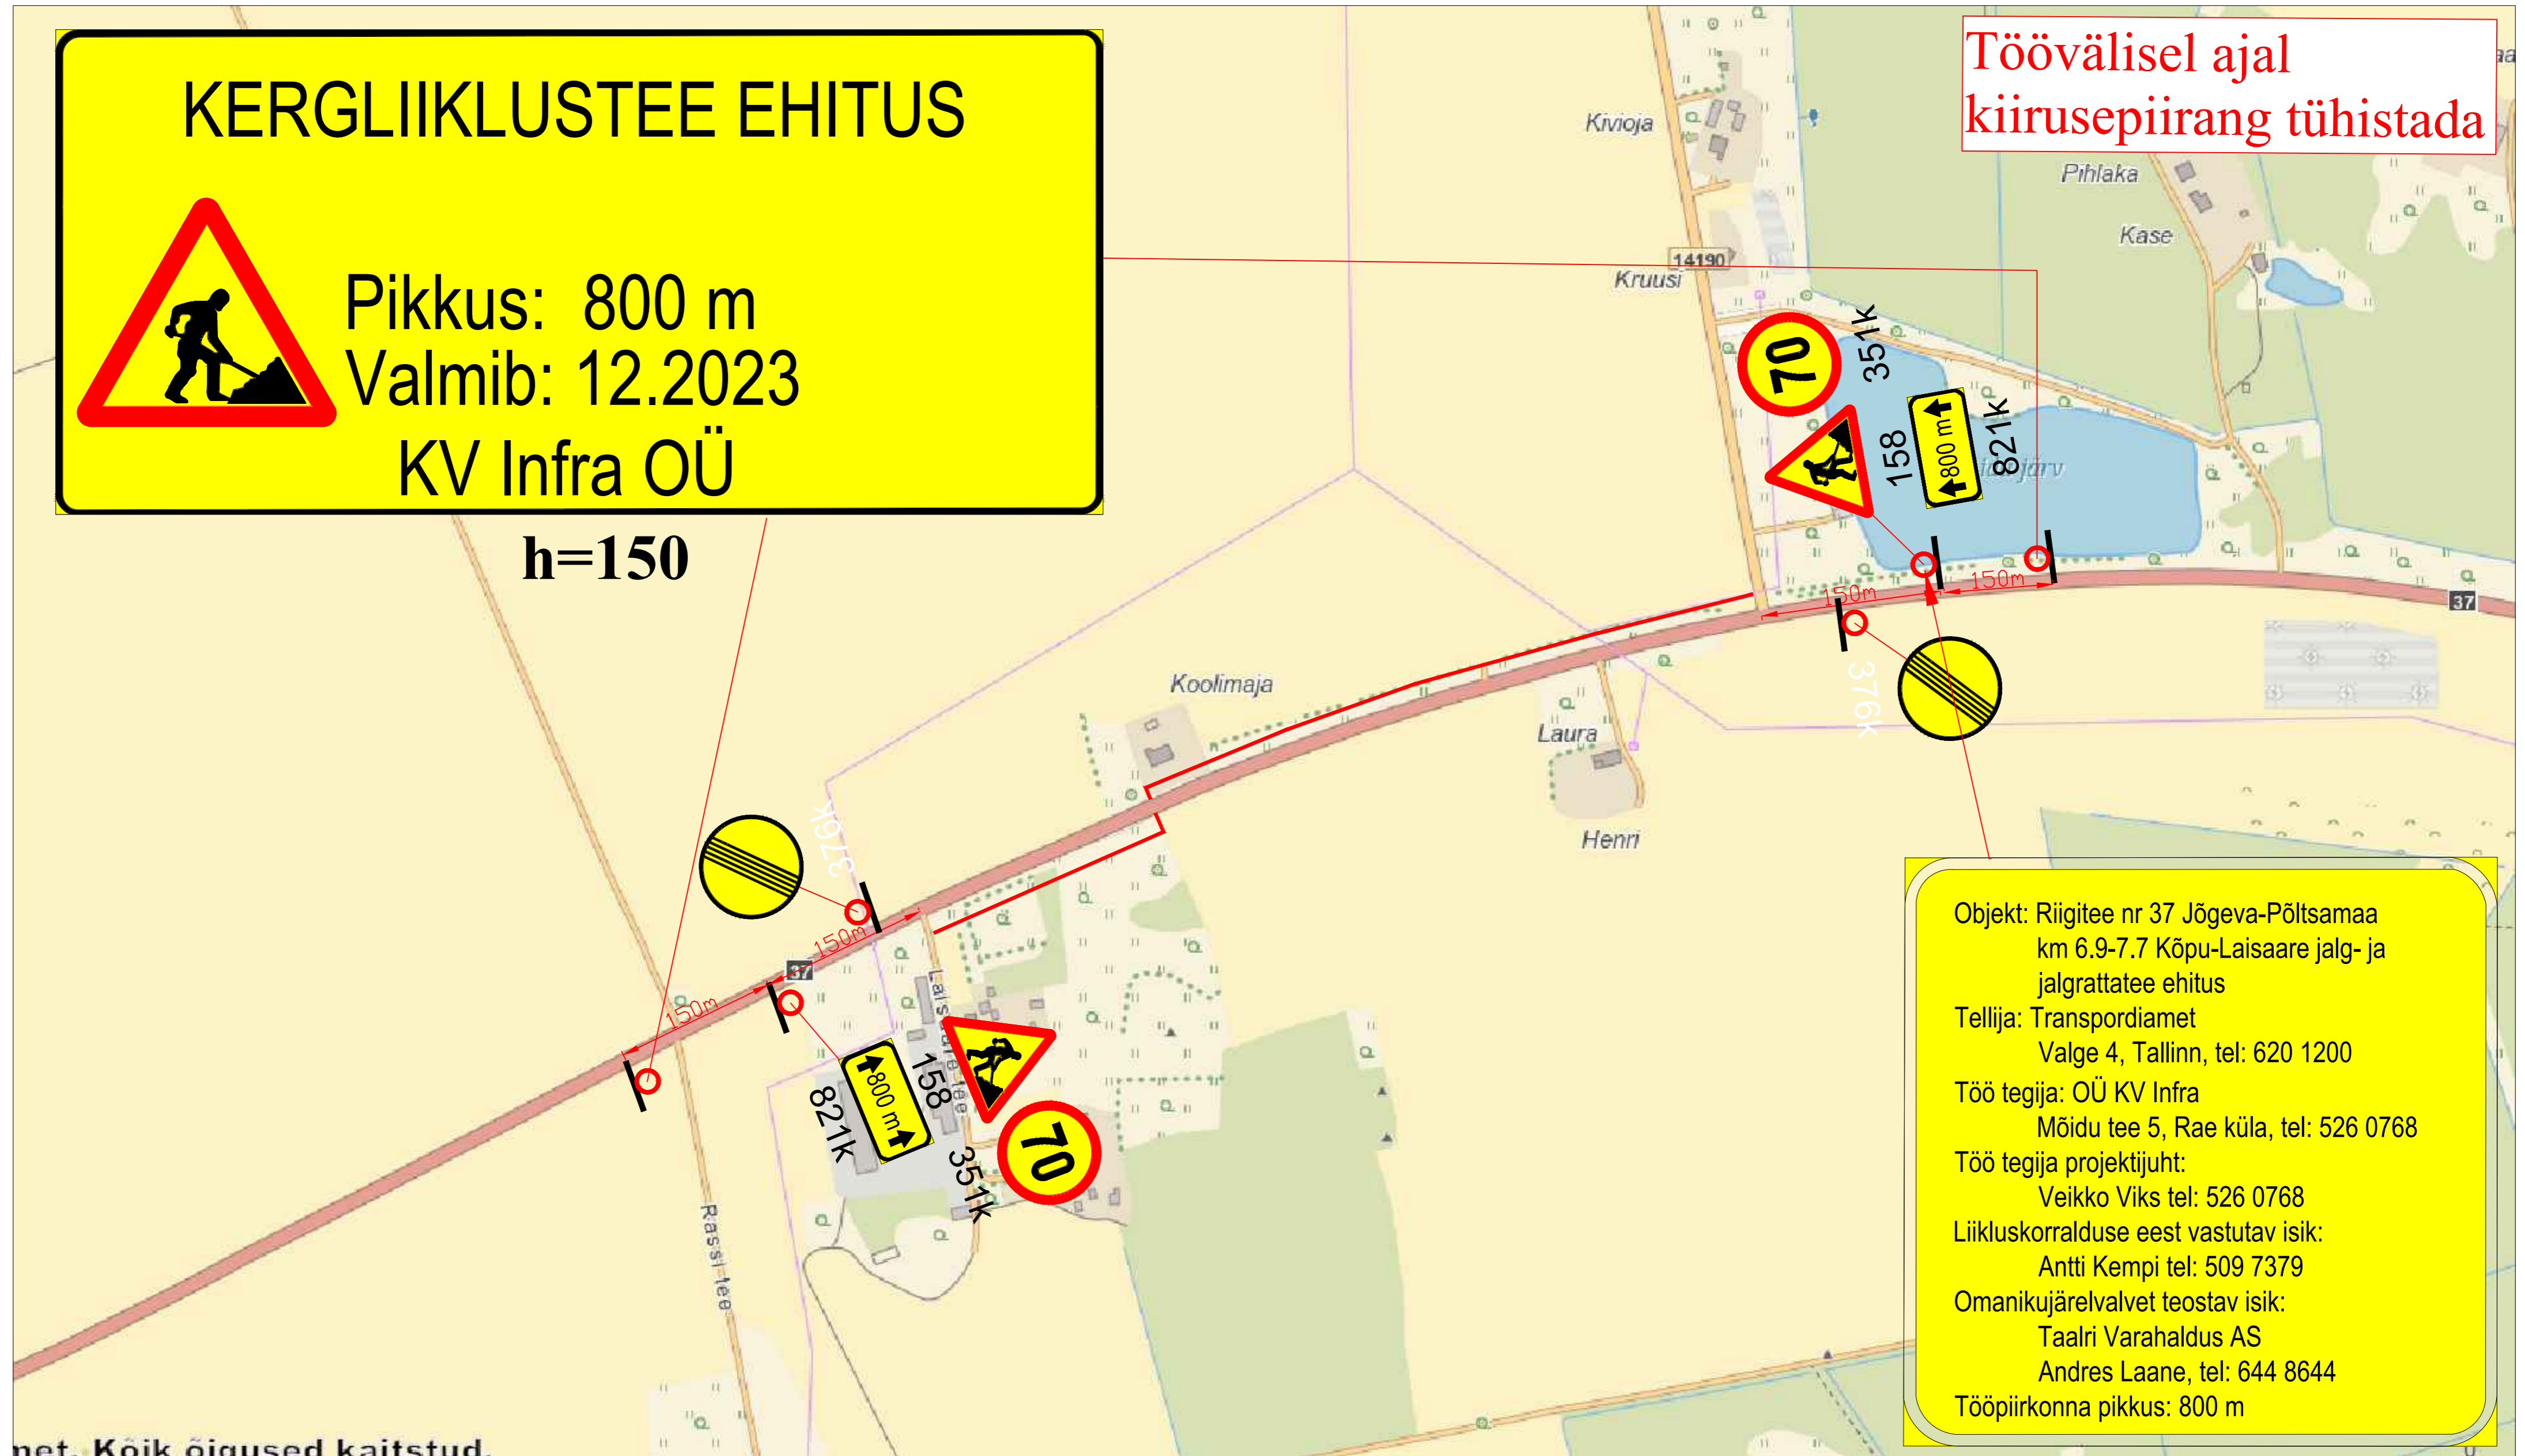
Töövälisel ajal
kiirusepiirang tühistada

KERGLIIKLUSTEE EHITUS



Pikkus: 800 m
Valmib: 12.2023
KV Infra OÜ

h=150



Objekt: Riigitee nr 37 Jõgeva-Põltsamaa
km 6.9-7.7 Kõpu-Laisaare jalg- ja
jalgrattatee ehitus
Tellija: Transpordiamet
Valge 4, Tallinn, tel: 620 1200
Töö tegija: OÜ KV Infra
Mõidu tee 5, Rae küla, tel: 526 0768
Töö tegija projektijuht:
Veikko Viks tel: 526 0768
Liikluskorralduse eest vastutav isik:
Antti Kempil tel: 509 7379
Omanikujärevalvet teostav isik:
Taalri Varahaldus AS
Andres Laane, tel: 644 8644
Tööpiirkonna pikkus: 800 m

net. Koik õigused kaitstud.

- Märkused:
- Muud olemasolevad liiklusemärgid, mis lähevad vastuollu antud ajutise ehitusaegse liiklusskeemiga, tuleb kinnikatta.
 - Vajadusel korrigeerida liiklusskeem tööetapil olukorra kohaseks.
 - Vajadusel lisada objektile täiendavaid liiklusemärgid.
 - Ajutised ehitusaegsed liiklusemärgid tuleb paigaldada nii, et nad on liiklejale üheselt mõistetavad ja arusaadavad.
 - Tagada kogu ehitustööde vältel ajutiste liiklusemärgide püstitolek ja loetavus.
 - Joonist lugeda märgitud numbrite järgi.

LEPPEMÄRGID		 Turu 63, 51004, Tartu, Telefon: +372 5248 400 E-post: lounaliiklus@gmail.com	Projekti nimetus:	Kuupäev 12.10.2023
 Töötsoon	 Paigaldatav ajutine liiklusemärk		Koostas: Indrek Vähi	Objekti asukoht: Tee nr 37 Jõgeva-Põltsamaa km 6,9-7,7
	 Olemasolev liiklusemärk	Tellijä: KV Infra OÜ	Joonis: Ajutine liikluskorraldusskeem	Joonis nr : 1 - (2)
				Mootkava

Töövälisel ajal kiirusepiirang tühistada



Märkused:

1. Muud olemasolevad liiklusmärgid, mis lähevad vastuollu antud ajutise ehitusaegse liiklusskeemiga, tuleb kinnikatta.
2. Vajadusel korrigeerida liiklusskeem tööetapil olukorra kohaseks.
3. Vajadusel lisada objektile täiendavaid liiklusmärke.
4. Ajutised ehitusaegsed liiklusmärgid tuleb paigaldada nii, et nad on liiklejale üheselt mõistetavad ja arusaadavad.
5. Tagada kogu ehitustööde vältel ajutiste liiklusmärkide püstiolek ja loetavus.
6. Joonist lugeda märgitud numbrite järgi.

LEPPEMÄRGID



Töötsoon



Paigaldatav ajutine liiklusmärk



Olemasolev liiklusmärk

351#



Lõunaliiklus
Sinu liikluskorraldaja

Turu 63, 51004, Tartu,
Telefon: +372 5248 400
E-post: lounaliiklus@gmail.com

Koostas: Indrek Vähi

Tellijä: KV Infra OÜ

Projekti nimetus:

Objekti asukoht:

Tee nr 37 Jõgeva-Põltsamaa km 6,9-7,7

Joonis:

Ajutine liikluskorraldusskeem

Kuupäev
12.10.2023

Töö nr:
329/23

Joonis nr :
2 - (2)

Mõõtkaava