
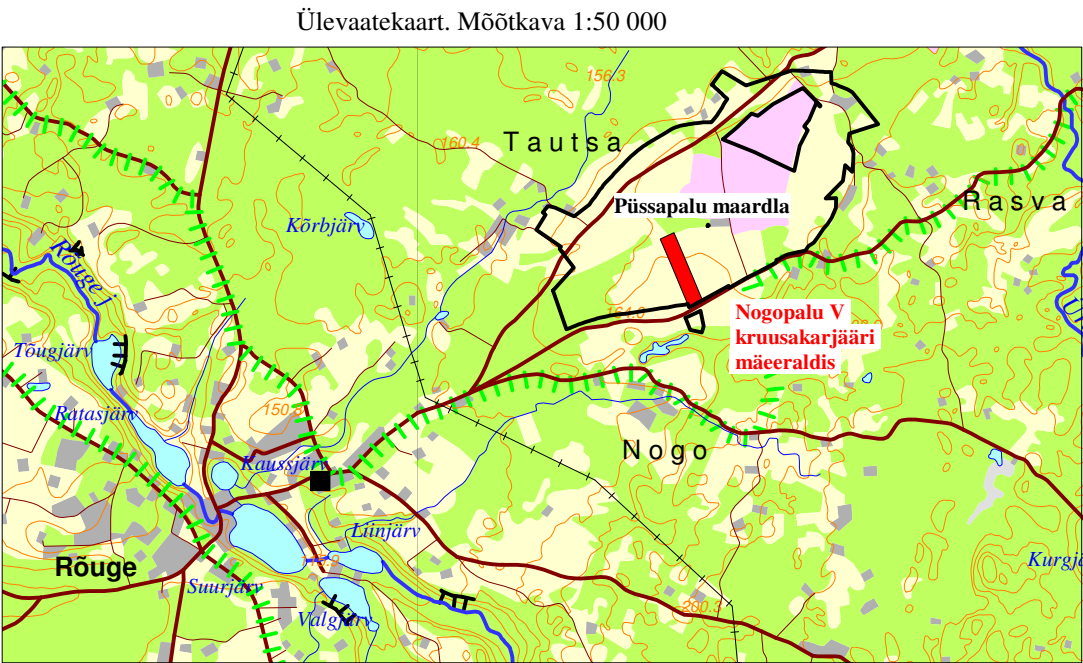


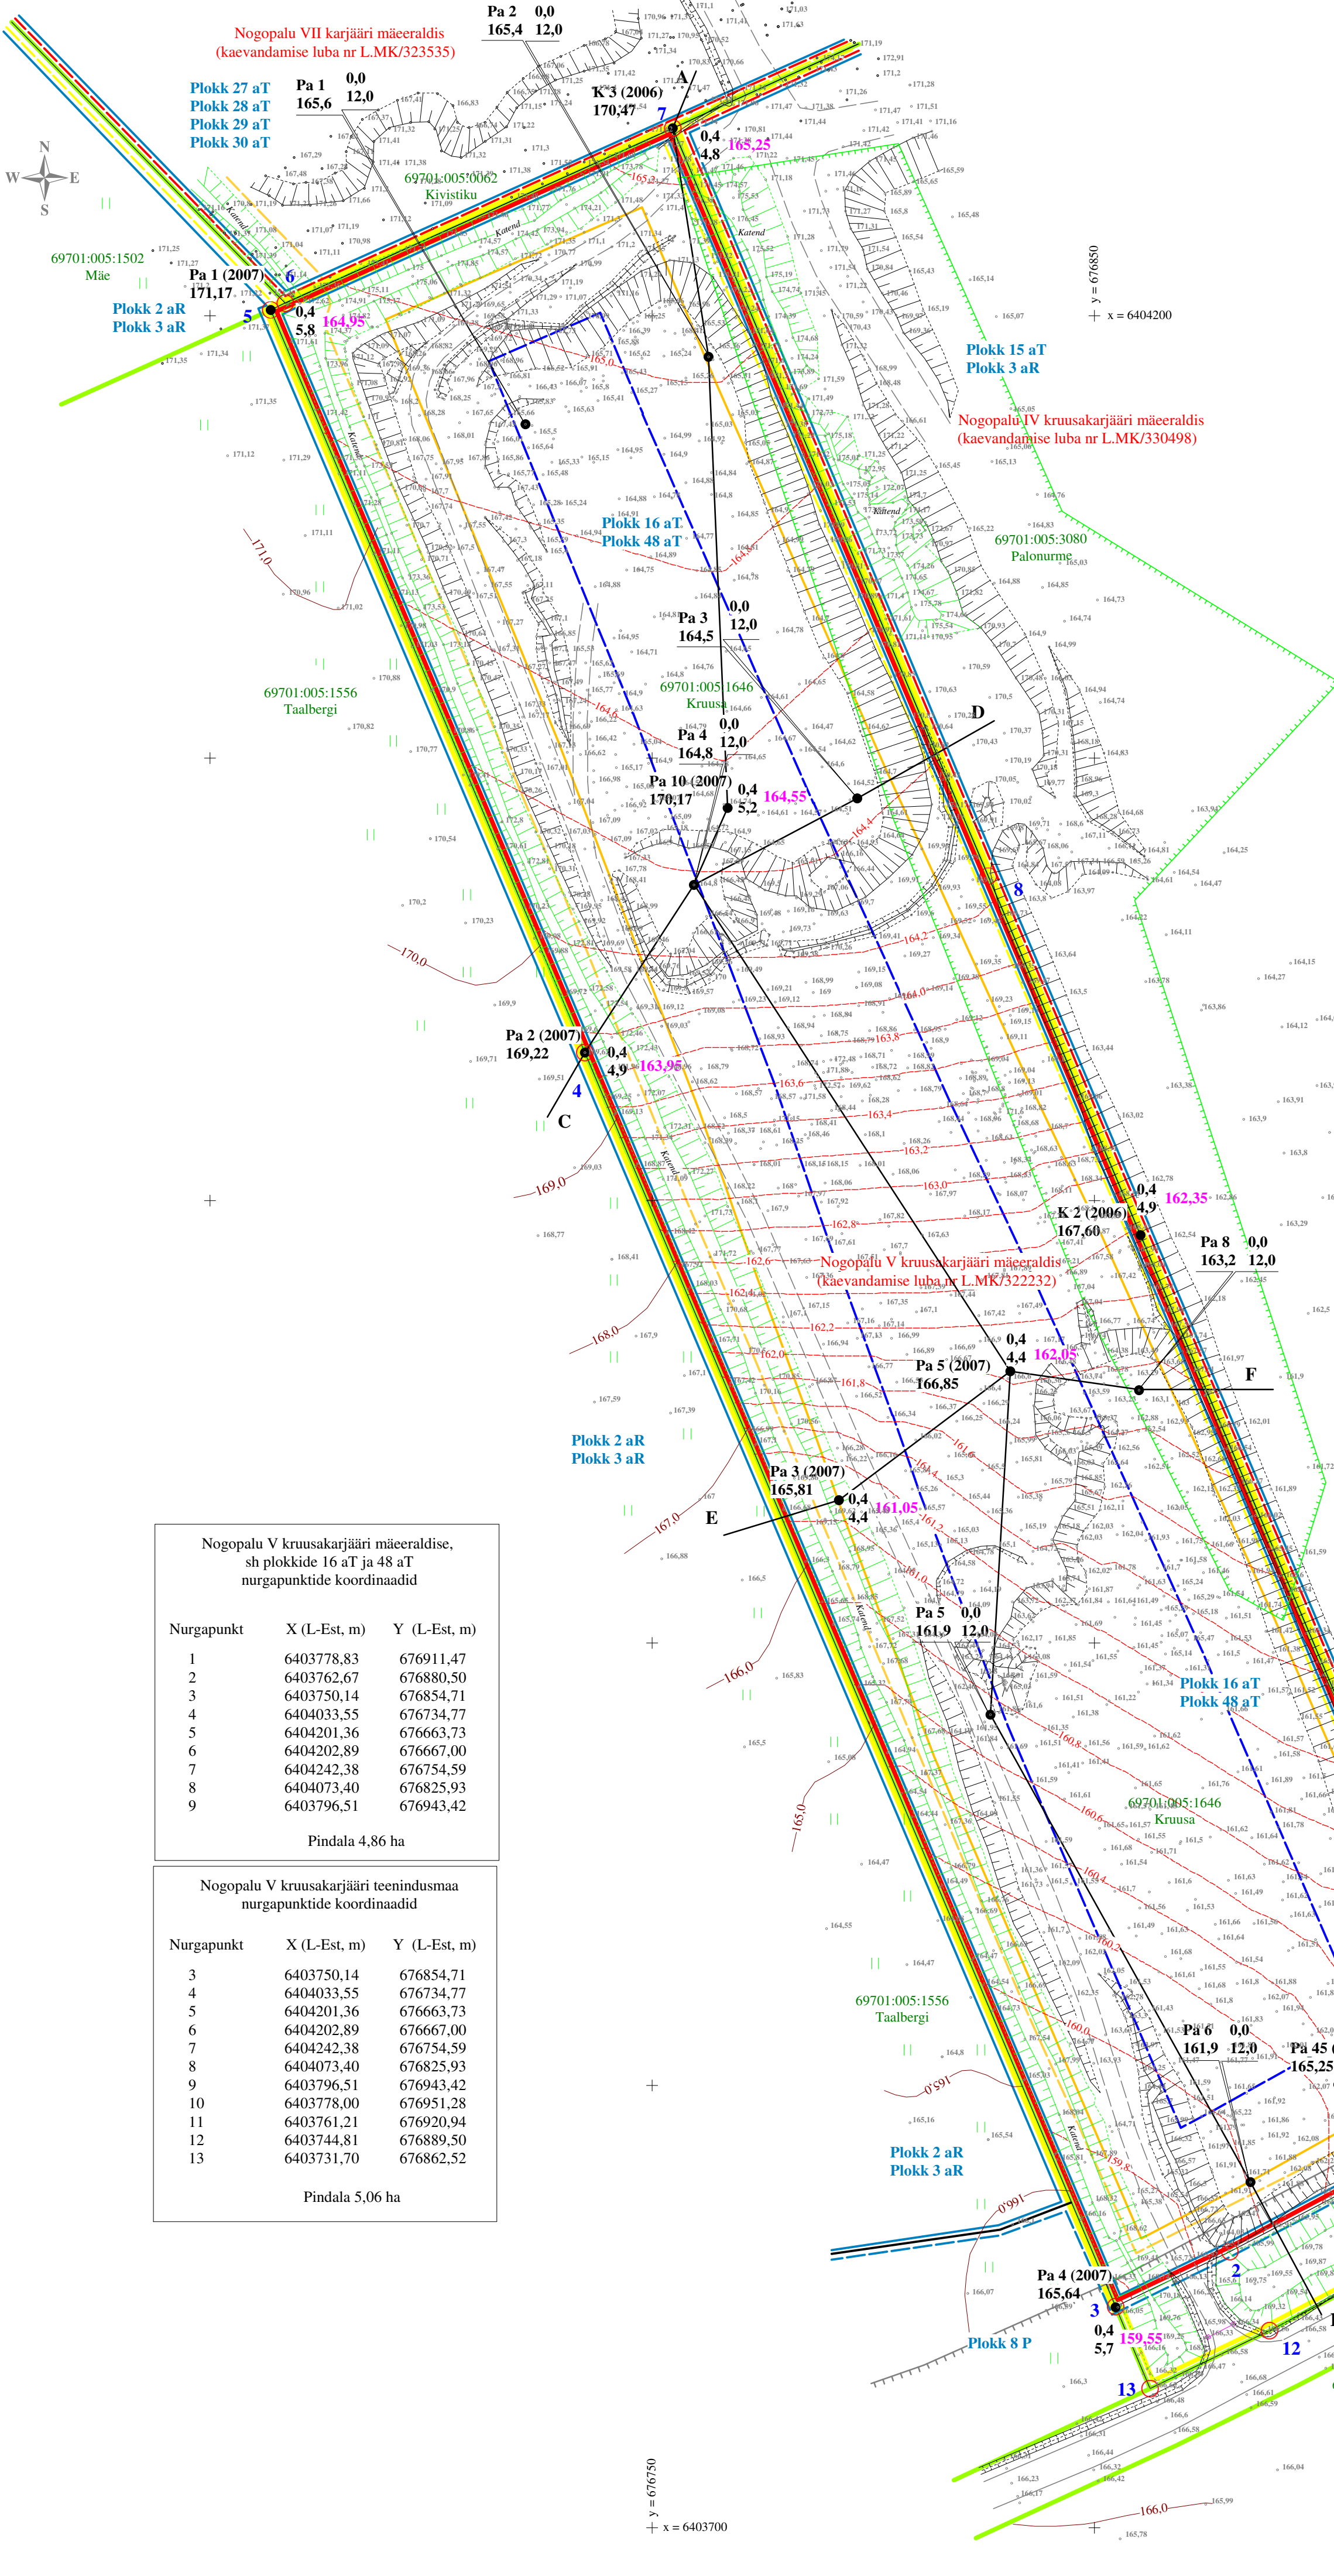

Alus: Eesti Baaskaart, lehed 5421, 5422

LEPPEMÄRGID

2023. a uuringu puuraugu nr	Pa 1	0,0	Kattekiht, m	
Suudme abs. kõrgus, m	165,6	12,0	Kasulik kiht, m	
Varasema uuringu puuraugu nr	Pa 1 (2007)	0,4	Kattekiht, m	Ehituskruusa ploki
Suudme abs. kõrgus, m	171,17	5,8	Kasulik kiht, m	16 aT lamami, abs kõrgus, m
Varasema uuringu kaevandi nr	K 3 (2006)	0,4	Kattekiht, m	Ehituskruusa ploki
Suudme abs. kõrgus, m	170,47	4,8	Kasulik kiht, m	16 aT lamami, abs kõrgus, m

2	Nogopalu V kruusakarjääri mäealdis	maealdis	piir, piiripunkt, nr
2	Nogopalu V kruusakarjääri teenindusmaa piir, piiripunkt, nr		

Plokk 2 aR

Plokk 8 P

A B

Ploki 16 aT alumisele piirile kujuneva püsiva nõlva kontuur

Püsiva nõlva kontuur kaevandamisel plokki 48 aT piires +152,5 meetrini ehk mäealdis lamami

Ploki 48 aT lamami kõrgus on +152,5 m. Kaevandamisjärjeks veetaseme keskmiseks kõrguseks kujuneb +158,5 m.

Kasutatud materjalid:

Püssapalu kruusamaardla nr 661 registrikaart.
Plaan põhjajärgi toposituatsiooni on täiendatud Nogopalu VII karjääri markeiderimöödistuse plaani (seisuga 08.12.2022) alusel.
Puuraukude Pa 1 - Pa 8 suudmed mõõdetud 26.01.2023.
Koordinaadid L-Est 97 süsteemis, kõrgused EH2000 süsteemis.

Nogopalu V kruusakarjääri mäealdis, sh plokkide 16 aT ja 48 aT nurgapunktide koordinaadid

Nurgapunkt	X (L-Est, m)	Y (L-Est, m)
1	6403778,83	676911,47
2	6403762,67	676880,50
3	6403750,14	676854,71
4	6404033,55	676734,77
5	6404201,36	676663,73
6	6404202,89	676667,00
7	6404242,38	676754,59
8	6404073,40	676825,93
9	6403796,51	676943,42

Nogopalu V kruusakarjääri teenindusmaa nurgapunktide koordinaadid

Nurgapunkt	X (L-Est, m)	Y (L-Est, m)
3	6403750,14	676854,71
4	6404033,55	676734,77
5	6404201,36	676663,73
6	6404202,89	676667,00
7	6404242,38	676754,59
8	6404073,40	676825,93
9	6403796,51	676943,42
10	6403778,00	676951,28
11	6403761,21	676920,94
12	6403744,81	676889,50
13	6403731,70	676862,52

Pindala 4,86 ha

Pindala 5,06 ha

NOGOPALU V KRUUSAKARJÄÄRI PLAAN		Graafiline lisa 1
M 1:1000		
Töö:	Nogopalu V kruusakarjääri kaeveldo muutmise taotlus	Töö nr 23-677
Asukoht:	Võru maakond, Rõuge vald, Püssapalu kruusamaardla	0 10 20 40 m
Tellij:	OÜ AIGREN Rõpina mnt 22b, Võru linn, Võru vald, Võru maakond, 65606, e-mail: ove@aigren.ee, tel. +372 56604951	Tellij esindaja: Ove Lillmaa
	MAAVARAÜRINGUD OÜ Reg. nr 14346587	Jaauar 2025
Koostas	dipl. geoloogiansener Ain Põldvere, e-mail: ain.poldvere@gmail.com	/allkirjastatud digitaalselt/
ja toimetab:	tel. 5104753	