


Ehitusliiva aT 3. ja 4. ploki piiripunktide koordinaadid		
Punkti nr.	x	y
1 (Ip-1)	6443974,16	550976,29
2 (Pa 20)	6443974,80	550996,42
3 (Ap-1)	6443882,20	550972,51
4 (Ap-2)	6443817,01	550960,06
5 (Ip-2)	6443547,04	550937,87
6 (K/Pa 15)	6443442,49	550917,20
7 (Ap-3)	6443355,05	550877,26
8 (K/Pa 16)	6443342,67	550872,78
9 (K/Pa 8)	6443316,26	550573,22
10 (K/Pa 9)	6443481,11	550686,17
11 (K/Pa 5)	6443465,43	550595,44
12 (K/Pa 4)	6443589,82	550679,17
13 (K/Pa 3)	6443701,36	550732,56


3. ja 4. ploki pindala 13,02 ha

Mäeeraldis=teenindusmaa piiripunktide koordinaadid		
Punkti nr.	x	y
1	6443974,16	550976,29
2	6443974,80	550996,42
3	6443882,20	550972,51
4	6443817,01	550960,06
5	6443547,04	550937,87
6	6443442,49	550917,20
7	6443355,05	550877,26
8	6443342,67	550872,78
9	6443316,26	550573,22
10	6443309,52	550413,54
11	6443352,73	550406,53
12	6443701,36	550732,56
13	6443973,59	550958,47

Mäeeraldise pindala 13,02 ha

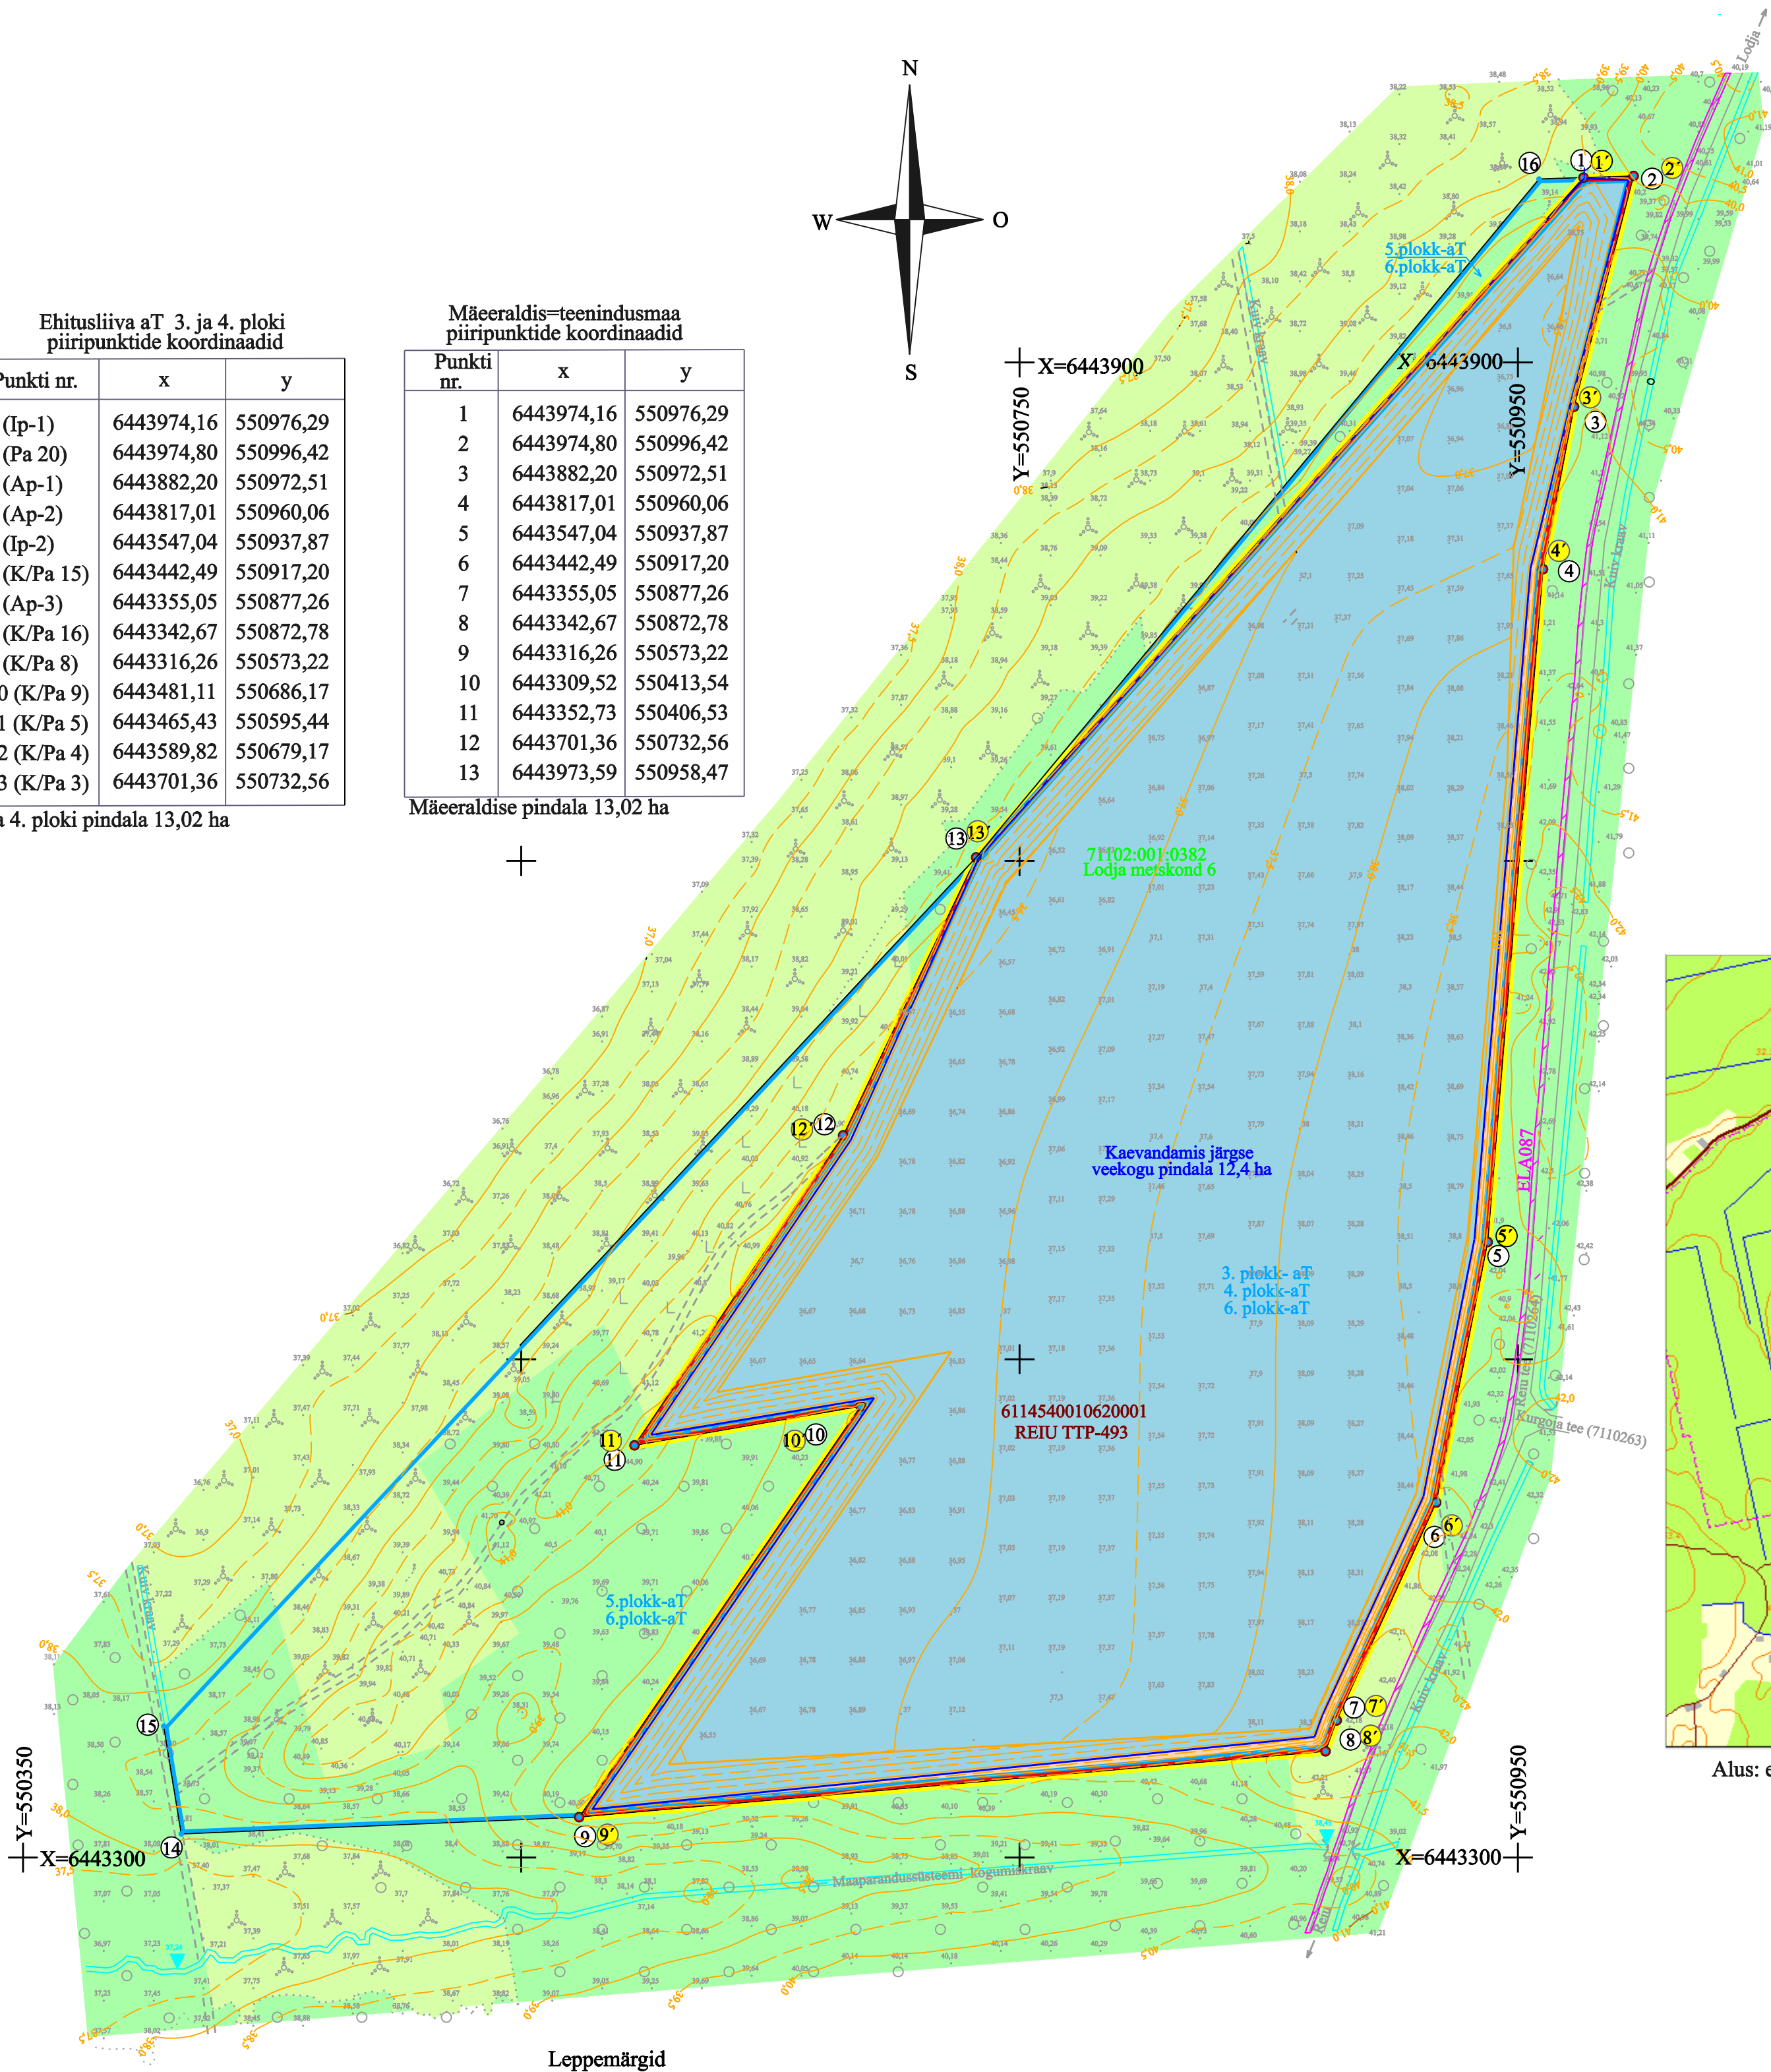

ÜLEVAATEKAART MÕÕTKAVAS 1 : 50 000

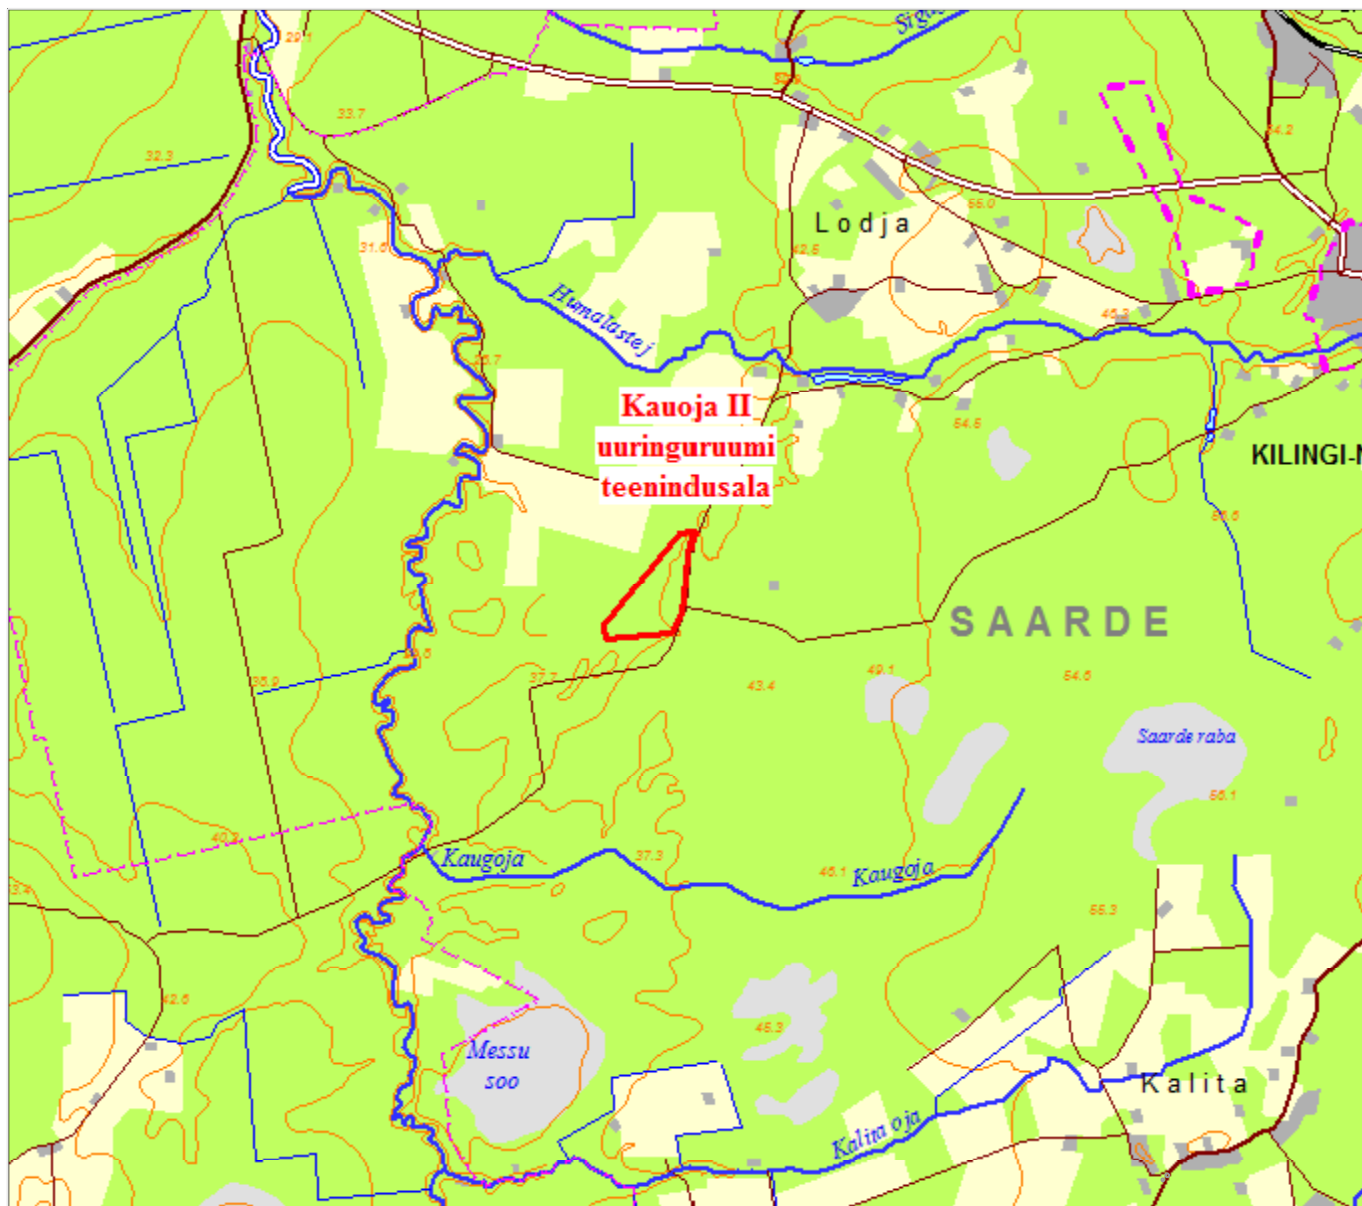

Alus: eesti baaskaarti leht nr 5323

	1	Mäeeraldise piir, piiripunkt ja selle number		Metsamaa
	2	Mäeeraldise teenindusmaa piir, piiripunkt ja selle number		Põõsastik
	3	Varuploki piir, piiripunkt ja selle number		Kaevandamis järgne rohumaa
	4	Varuploki number ja selle kategooria		Kaevandamis järgne veekogu
	5	Maapinna samakõrgusjoon		
	6	Nõlvaterviku alumine piir		
	7	Katastriüksuse tunnus ja lähiaadressi nimi		
	8	Maaparandushoiala kood ja nimetus		
	9	Sideehituse kaitsevõndi piir ja kood		3064
				Riikliku geodeetilise põhivõrgu(tihendusvõrgu) punkt asendiplaanil

#### MÄRKUSED:

- Koordinaadid L-Est 97 süsteemis, kõrgused EH2000 süsteemis.
- Topogeodeetiline mõõdistamine apr-mai 2019 Maavarauuringud OÜ
- Lähtekoordinaadid ja kõrgus: riikliku tihendusvõrgu punkt Veskimatsi99 nr.3064, mille x=6444244,25; y=550620,31; H=34,932
- Kasutatud Maa-ameti poolt väljastatud Kauoja liivamaardla (reg kaart 957) varuplokkide ja katastriüksuste digitaalseid piiriandmeid.
- Kasutatud tarkvara: Microstation V8.

KAUOJA II LIIVAKARJÄÄRI MÄEERALDISE MAAVARA KAEVANDAMISE LOA TAOTLUS		Graafiline lisa 3
Korrastatud ala plaan M 1:2000		
Töö:	Kauoja II mäeeraldise kaevandamise loa taotlus	
Asukoht:	Pärnu maakond, Saarde vald	0 20 40 80 m
Tellija:	Teesiht OÜ Papsaare tee 5-7, Papsaare küla Pärnu 88317, e-mail: teesiht@gmail.com, mob. 56665502	Tellija esindaja: Martin Heinsalu
MAAVARAUURINGUD OÜ Reg. nr 14346587 Liiva 41 50303 Tartu		Veebruar 2020
Koostas: geoloogiainsener Rein Sinisalu, e-mail: rein.sinisalu@gmail.com Toimetas: geoloogiainsener Mati Rammo, e-mail: vanakoiola@online.ee		Allkiri: