


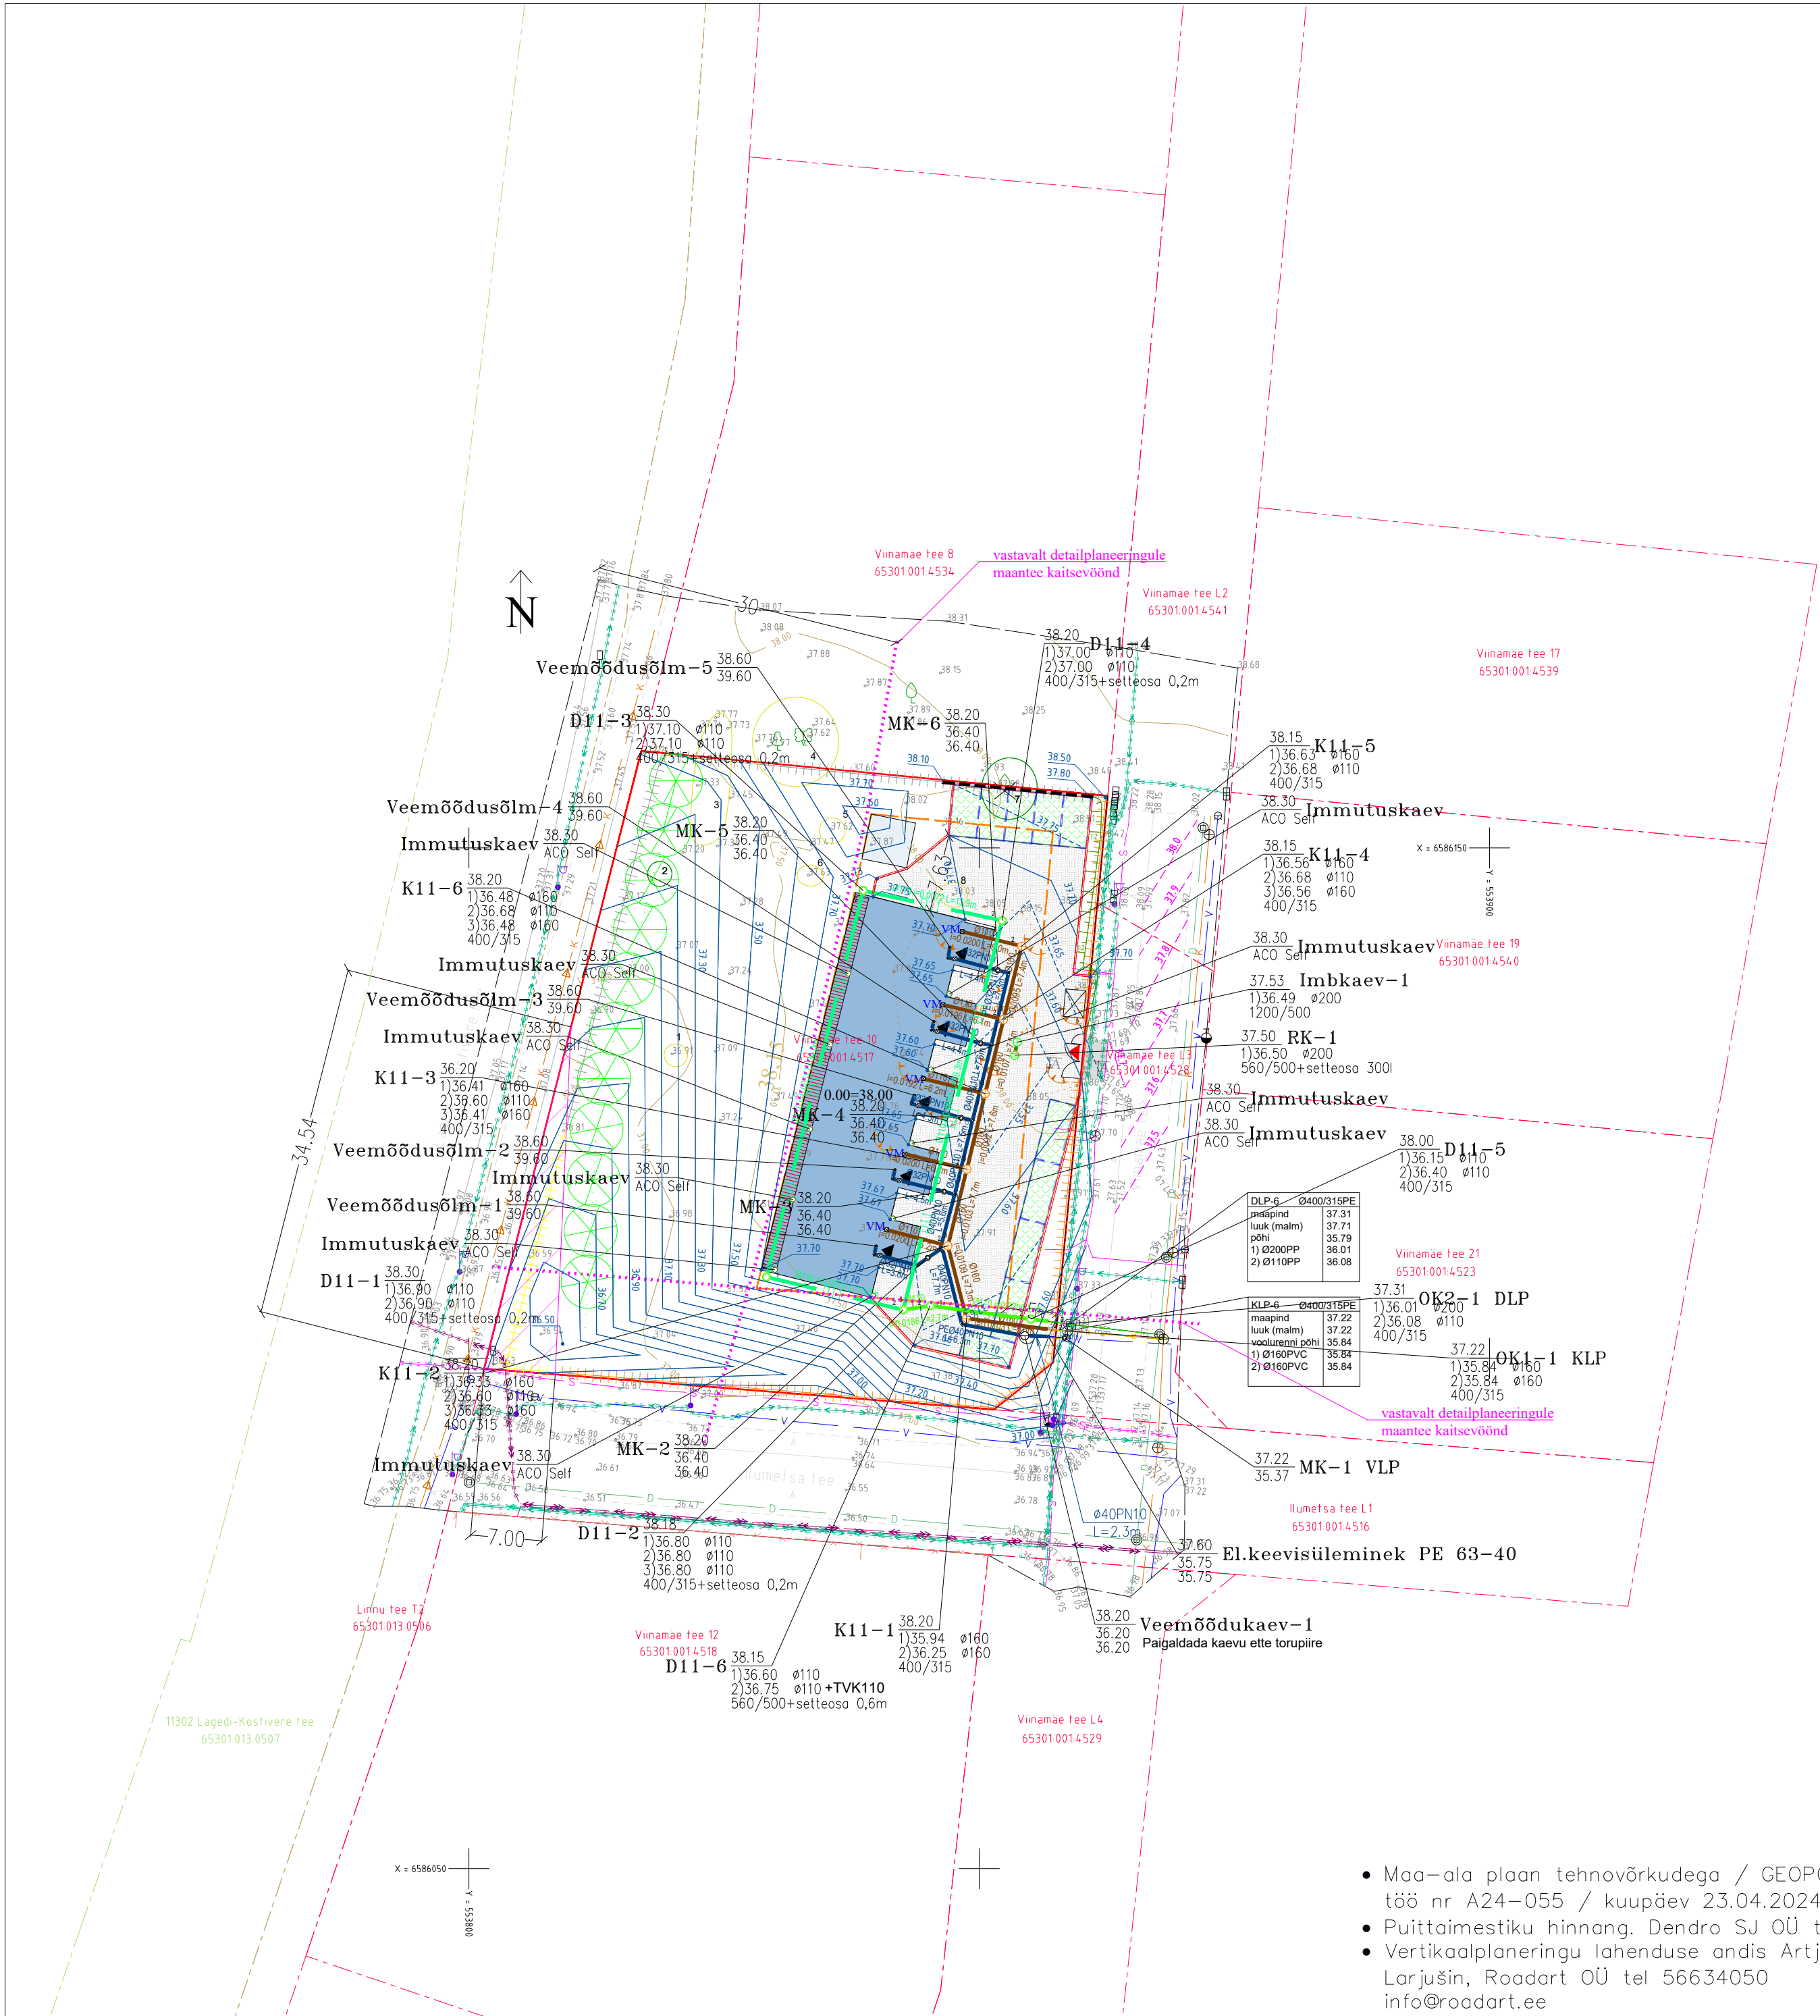

TINGMÄRGID:

OLOL KRUNDI PIIR

DETAILPLANEERINGUGA MÄÄRATUD EHTUSALA

MAANTEE KAITSEVÕÖND VASTAVALT
DETAILPLANERINGULE

PROJ RIDAELAMU

PERSP TÕÕRIISTAKUURI ASUKOHT

PROJ SISSEPÄÄS HOONESSE

PROJ SISSEPÄÄS KRUNDILE

PROJ PRÜGIAEDIKU ASUKOHT

PROJ PARKIMISKOHAD

PROJ TÄNAVAKIVI VÕI ASFALTKATENDIGA PLATS

PROJ MURUKIVI KATENDIGA PARKIMISKOHAD

PROJ ASFALTKATENDIGA TEED JA PLATSID

NÄHTAVUSKOLMNURK, KÕRGHALJASTUS
KEELATUD

PROJ SAMAKÕRGUSJOO

OLEMASOLEV SAMAKÕRGUSJOO

PROJ PIHLAKAS H>=6m / LIKVIDEERITAV VILJAPUU

PROJ ÄÄREKIVI

PROJ VÕRKPIIRE VÄRAVATEGA KÕRGUSEGA 1,5M

PROJ VÕRKPIIRE BETOONIST TUGIMÜÜRIL

PROJ VÕRKPIIRE KÕRGUSEGA 1,1M NÄHTAVUSKOLMNURGAS

PROJ VERTIKAALSETEST PUITLATTIDEST PIIRE KÕRGUSEGA 1,5M

OLEMASOLEVAD VÕRGUD:

Olemasolev veetorustik

Olemasolev olmekanalistasiooni torustik

Olemasolev olmekanalistasiooni survetorustik

Olemasolev madalpingekaabel

Olemasolev kõrgepingekaabel

Olemasolev sidekanalisatsioon

PROJEKTEERITUD VÕRGUD:

Projekteeritud veevarustuse torustik (kinnistusesene)

Projekteeritud olmekanalistasiooni torustik (kinnistusesene)

Projekteeritud sajuveekanalisatsiooni torustik (kinnistusesene)

Projekteeritud drenaažitorustik (augustatud täisring)

Projekteeritud drenaažitorustik (auguteta)

Veevarustuse liitumispunkt

Olmekanalistasiooni liitumispunkt

Drenaaži liitumispunkt

Tagasivooluklapp D110

Maakraan

Maapinna kõrgusmärk

Projekteeritud Olemasolev K11-1

Projekteeritud kanalistasioonikaev

Torude kõrgusmärgid kaevus

1. väljuv; 2.3 sisenevad torud mõõdetuna päripäeva väljuvast torust

Kaevu läbimõõt

Projekteeritud maakaabel (1 kaabel)

Projekteeritud sidekaabel

TINGMÄRGID

III väärtusklass (oluline puu/põõsas)

IV väärtusklass (väheväärtuslik puu/põõsas)

• Maa-ala plaan tehnoorkudega / GEOPORT OÜ / töö nr A24-055 / kuupäev 23.04.2024

• Puittaimestiku hinnang. Dendro SJ OÜ töö 2024

• Vertikaalplaneeringu lahenduse andis Artjom Larjušin, Roadart OÜ tel 56634050 info@roadart.ee

Visioon PROJEKT Osaühing Visioonprojekt reg 10481526 Kivimäe tee 5 Rae k Rae v Harjumaa 75310 tel +372 5017159 loona@visioonprojekt.eu	Viinamäe tee 10, Kopli küla, Rae vald, harju maakond		Ridaelamu ehitusprojekt	
	vastutav arhitekt L. Lepp arhitekt	Asendi plaan koondvõrkudega M 1:500	töö nr staad.	20240426 EP