


Ehitustööde ajal maanteel
parkimine keelatud

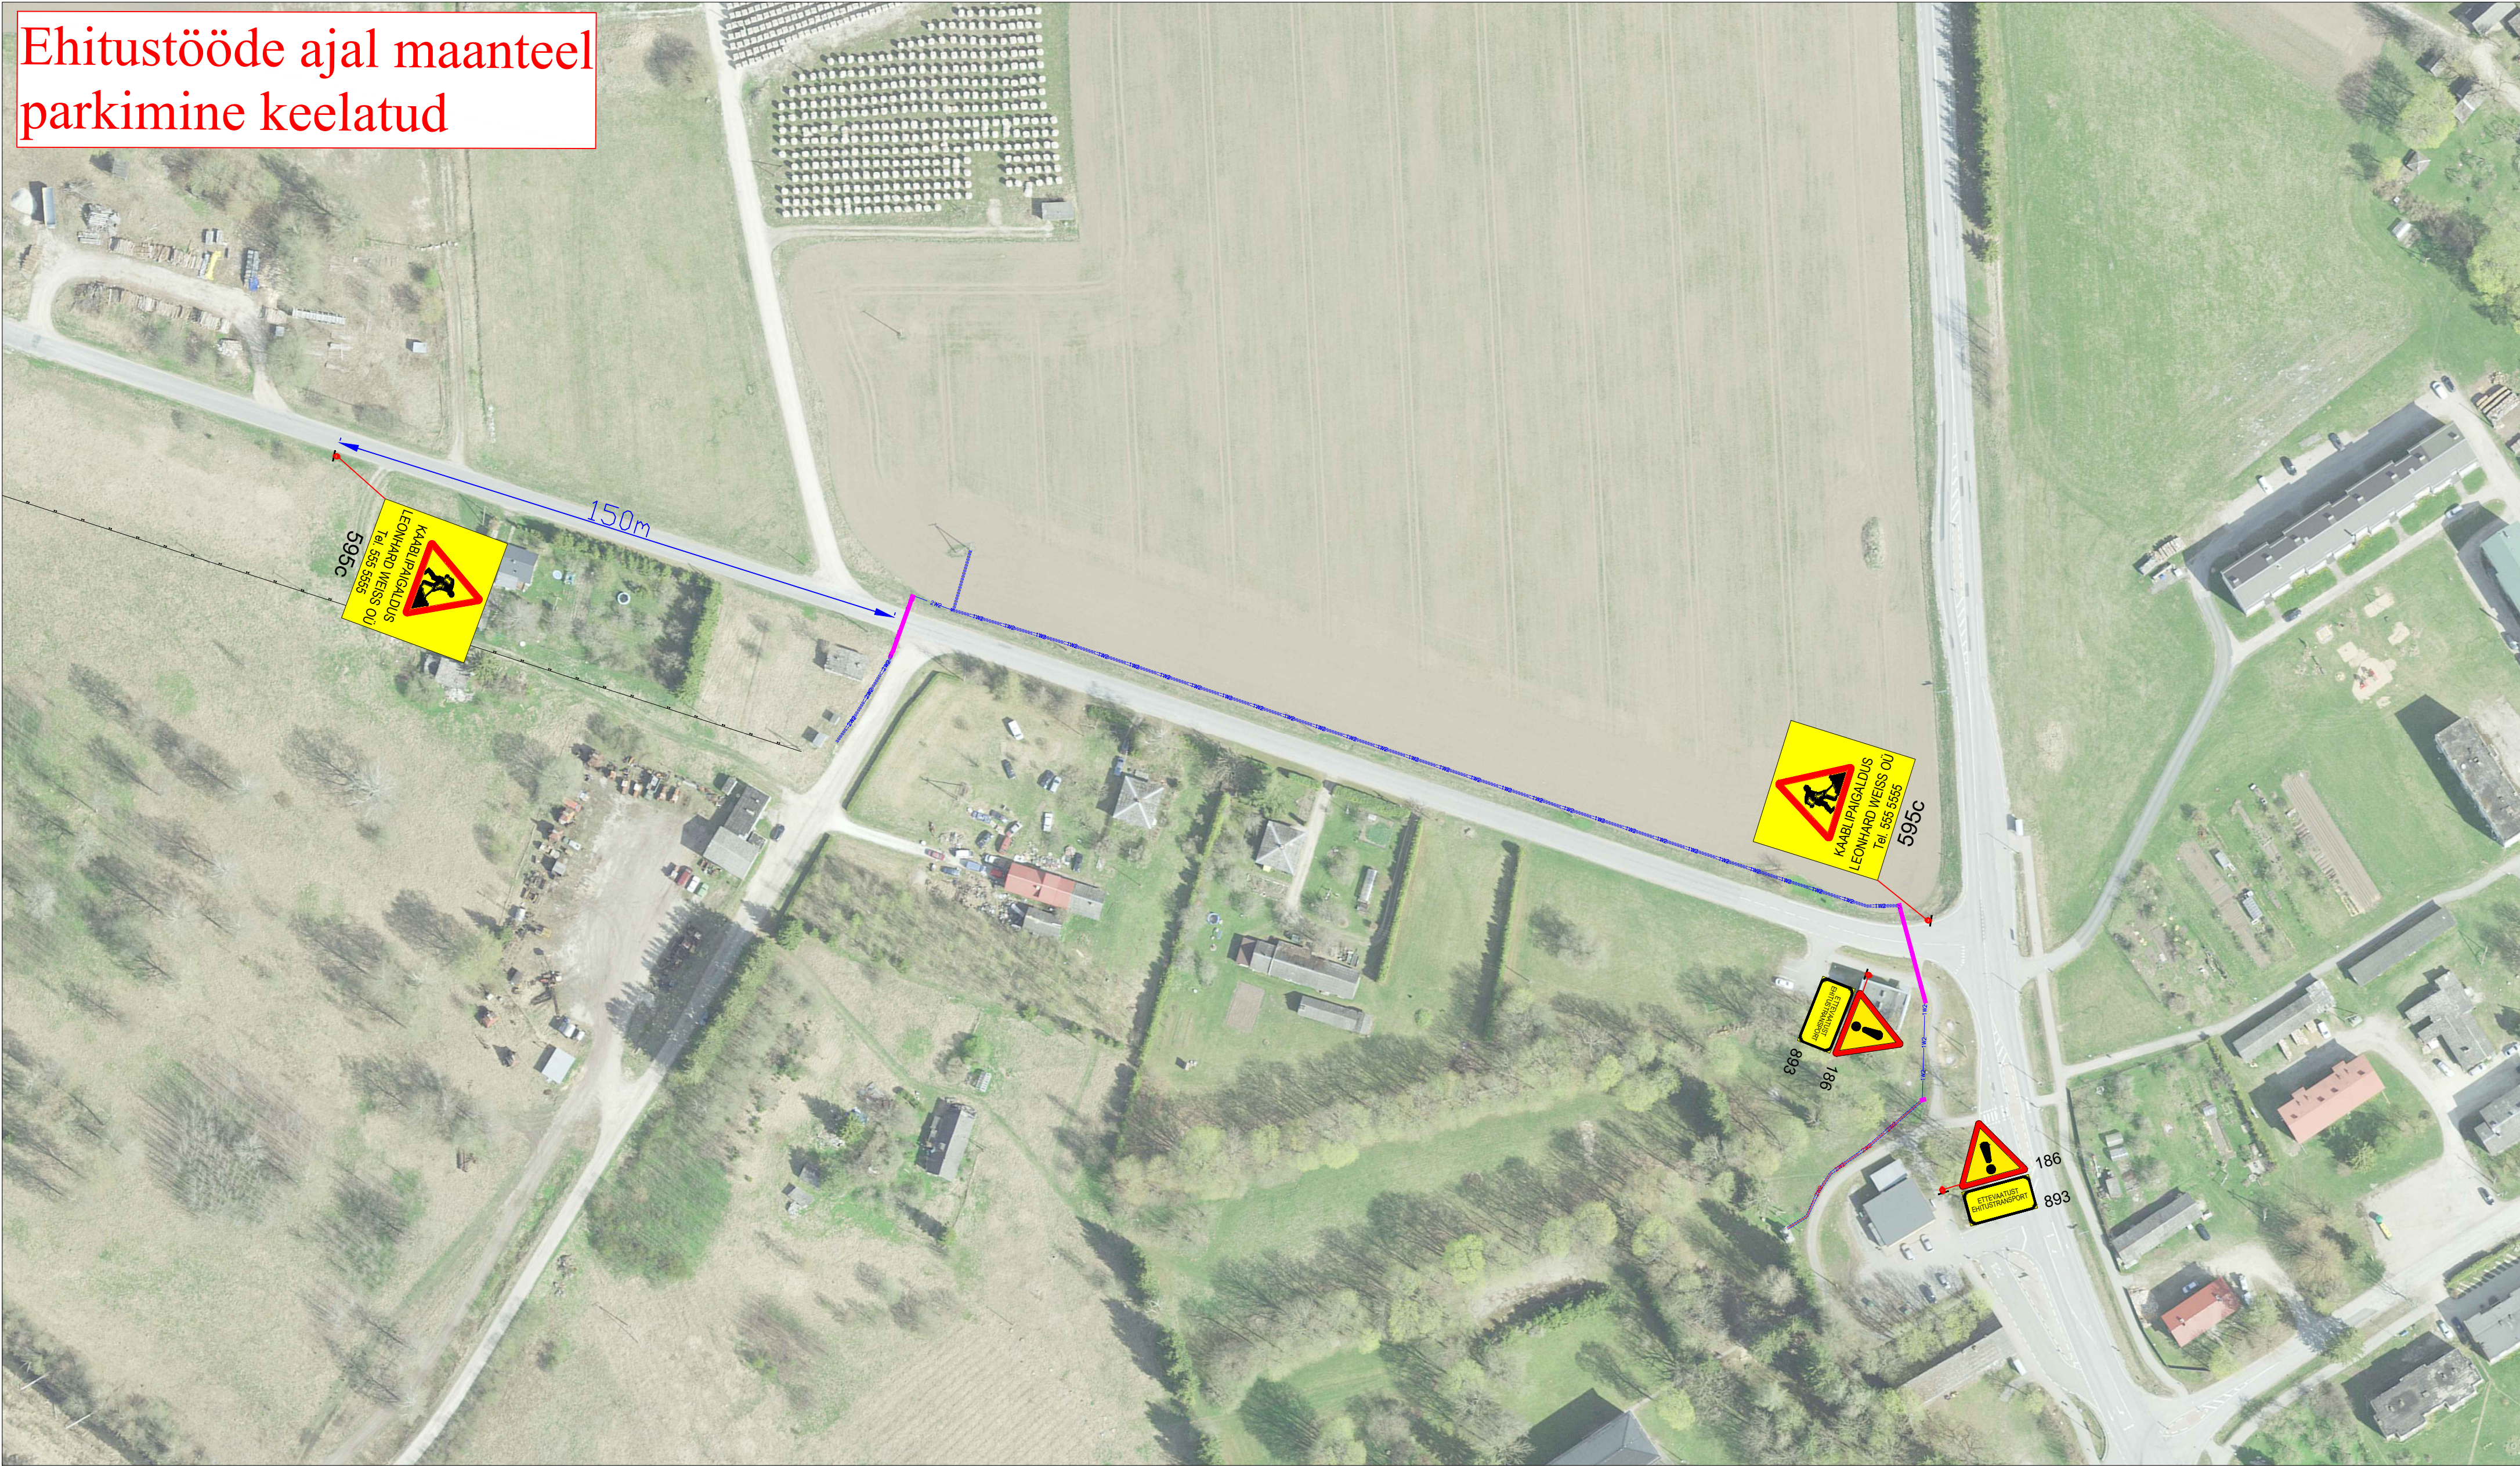

Märkused:

- Muud olemasolevad liiklusmärgid, mis lähevad vastuollu antud ajutise ehitusaegse liiklusskeemiga, tuleb kinni katta.
- Vajadusel korrigeerida liiklusskeem tööetapil olukorra kohaseks.
- Vajadusel lisada objektile täiendavaid liiklusmärke.
- Ajutised ehitusaegsed liiklusmärgid tuleb paigaldada nii, et nad on liiklejale üheselt mõistetavad ja arusaadavad.
- Tagada kogu ehitustööde vältel ajutiste liiklusmärkide püstiolek ja loetavus.
- Joonist lugeda märgitud numbrite järgi.

Lisa märkused:

- Aasta keskmine ööpäevane liiklus 138
Sõidua autod ja pakiautod (%) 83
Veoa autod ja autobussid (%) 4
Autorongid (%) 13
- Antud asulavälisel lõigul kehtib statsionaarne kiirusepiirang 90 km/h

LEPPEMÄRGID



Õhuliin



Maakaabel



Puurimine
kinnisel
meetodil



Paigaldatav ajutine liiklusmärk



Olemasolev liiklusmärk

351#



Töötsoon



Tähe põik 8, Kambja vald, Tartu maakond
Telefon: +372 5248 400
E-post: info@lounaliiklus.ee

Koostas:

Indrek Vähi

Tellija: Leonhard Weiss OÜ

Projekti nimetus:

Objekti asukoht:

Tee nr 14156 Vaimastvere-Endla km
0,02-0,3

Joonis: **Ajutine liikluskorraldusskeem**

Kuupäev
17.04.2025

Töö nr:

107/25

Joonis nr :

2 - (6)

Mootkava

1. Muud olemasolevad liiklusrärgid, mis lähevad vastuollu antud ajutise ehitusega liikluseemiga, tuleb kinni katta.
2. Vajadusel korregeerida liikluseem tööetapil olukorra kohaseks.
3. Vajadusel lisada objektile täiendavaid liiklusrärgi.
4. Ajutised ehitusega liiklusrärgid tuleb paigaldada nii, et nad on liiklejale üheselt mõistetavad ja arusaadavad.
5. Tagada kogu ehitustööde vältel ajutiste liiklusrärgide puistolek ja loetavus.
6. Joonist lugeda märgitud numbre järgi.

1.	Aasta keskmine ööpäevane liiklus	2563
	Sõiduaudod ja pakiaudod (%)	83
	Veoaudod ja autobussid (%)	7
	Autorongid (%)	10

LEPPEMÄRGID		 Tähe põik 8, Kambja vald, Tartu maakond Telefon: +372 5248 400 E-post: info@lounaliiklus.ee	Projekti nimetus:	Kuupäev 17.04.2025
	Õhuliin		Objekti asukoht: Tee nr 39 Tartu- Jõgeva- Aravete km 54,8 ja tee nr 14145 Vaimastvere-Laiuse km 0,16-0,39	Töö nr: 107/25
	Maakaabel			Joonis nr : 3 - (6)
	Puurimine kinnisel meetodil			Joonis: Ajutine liikluskorraldusskeem
	Paigaldatav ajutine liiklusmärk	Tellija: Leonhard Weiss OÜ		Mõõtkava
	Olemasolev liiklusmärk			
				
	Töötsoon			