



TINGMÄRGID, PROJEKTEERITUD

	Cxxxx	Peajaotuskapp
	Cxxxx-DPx	Vahejaotuskapp
	M	sidekaev
	LP	Lõpp-punkt mastil
	LP	Lõpp-punkt sokliil (270x100x1200)
		Projekteeritud puitmast 12m, klass III (kui tekstiivites pole märgitud teistmoodi)
		Projekteeritud multitoru trass, maasisene
		Projekteeritud multitoru trass, õhuliinil
		Projekteeritud õhuliin lõpp punktist tarbijani (Erandina puudub lõpp punkt hargnemisel kortermajja, kus on enam kui 3 tarbijat)
		Projekteeritud maaliin lõpp punktist tarbijani (Erandina puudub lõpp punkt hargnemisel kortermajja, kus on enam kui 3 tarbijat)
		Abikaevik

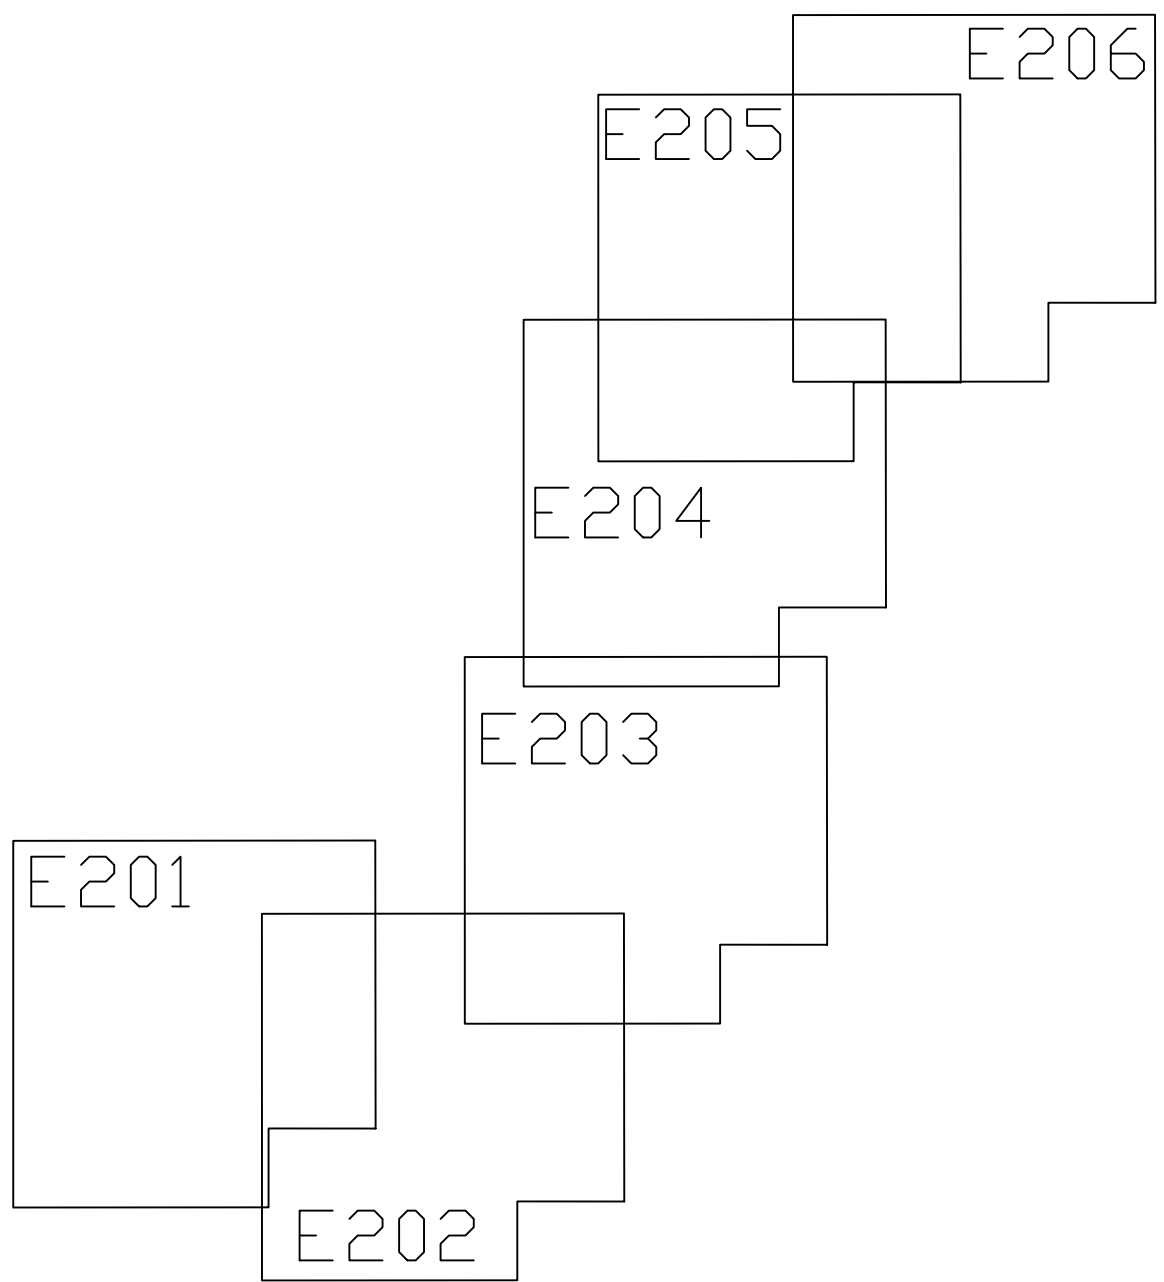


Projekti nimetus EC Vikipalu sidevõrgu eelprojektide koostamine (PE2023-43)			
Joonise nimetus Sidevõrgu asendiplaan, Anija vald, Vikipalu küla VT1566			
Projekteerija Hepta Group Energy OÜ Mäealuse 2/1 12618 TALLINN EESTI Tel. +372 5179698 info@hepta.ee		Tellija Enefit Connect OÜ, Veskiposti tn 2 Tallinn Harjumaa 10138 Tel +372 777 404, info@enefitconnect.ee	
Kontrollija	S. Kulp	Staadium	EP 10.05.2023
Projekti juht	S. Kulp		
Projekteerija	M. Sisas	Kuupäev	
Möötkava 1:1000		Projekti nr 22564	Joonise nr E201

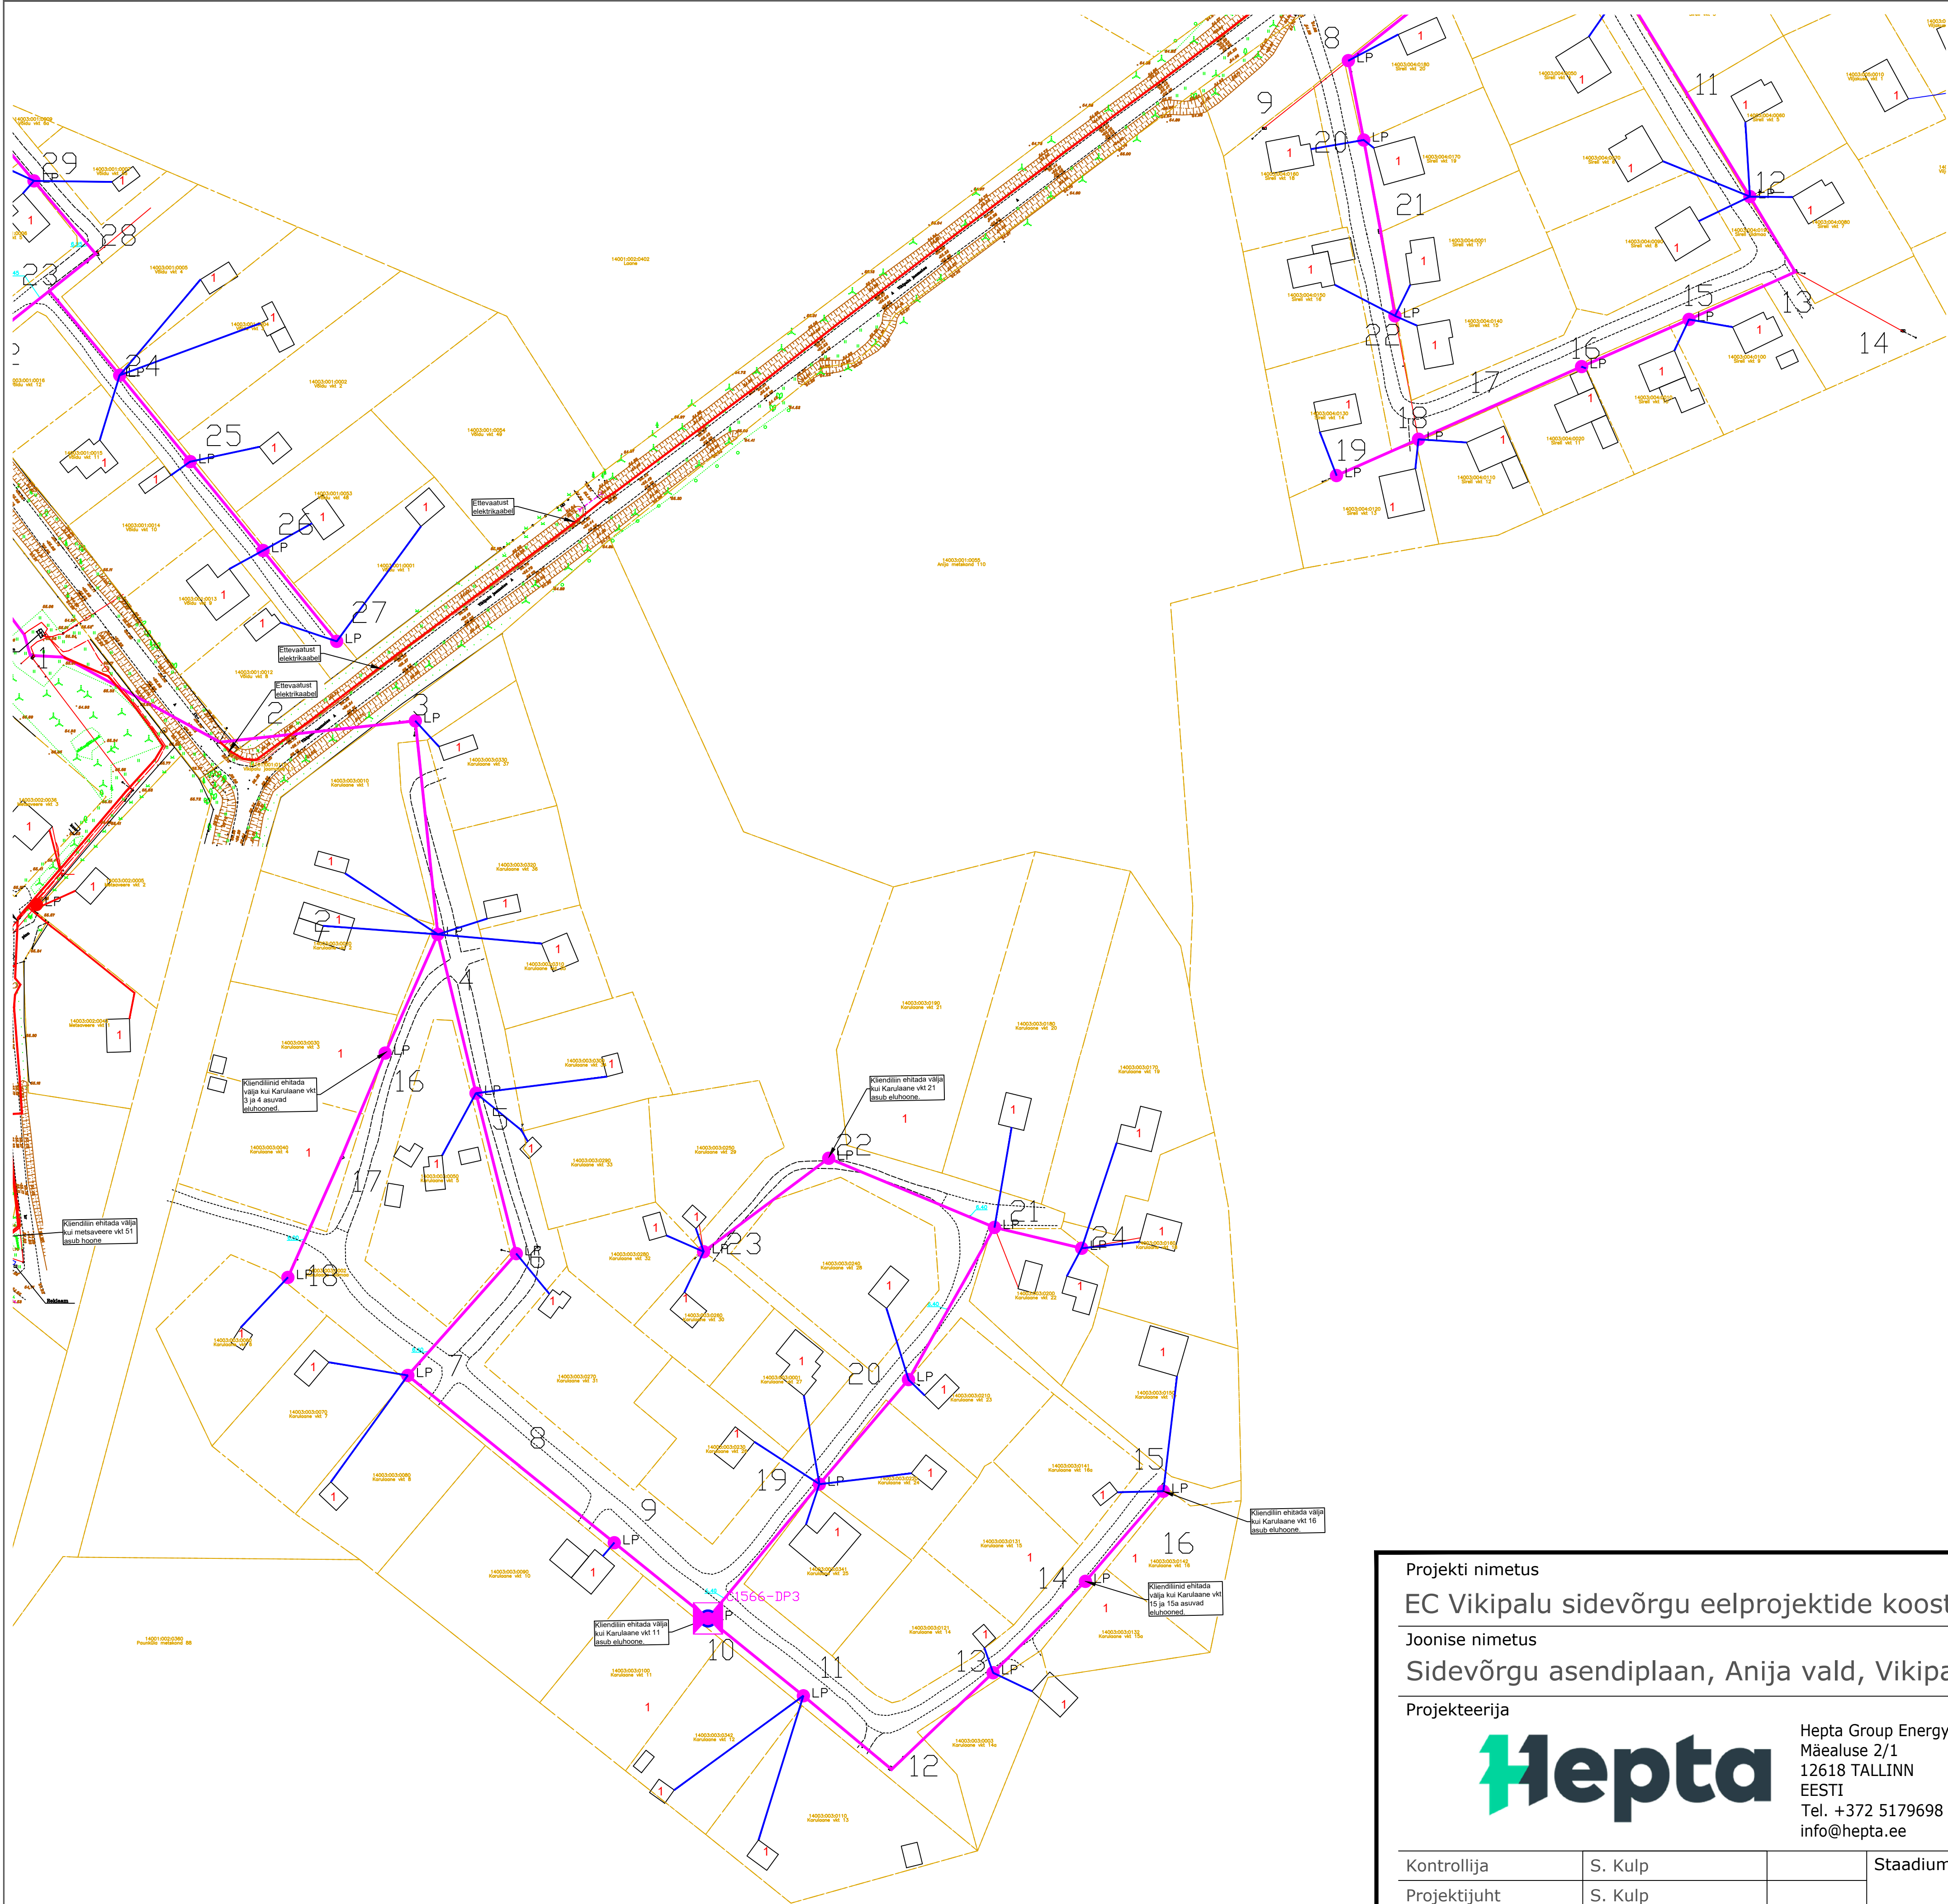


TINGMÄRGID, PROJEKTEERITUD

	Cxxxx	Peajaotuskapp
	Cxxxx-DPx	Vahejaotuskapp
	M	sidekaev
	LP	Lõpp-punkt mastil
	LP	Lõpp-punkt sokliil (270x100x1200)
		Projekteeritud puitmast 12m, klass III (kui tekstiviites pole märgitud teistmoodi)
		Projekteeritud multitoru trass, maasisene
		Projekteeritud multitoru trass, õhuliinil
		Projekteeritud õhuliin lõpp punktist tarbijani (Erandina puudub lõpp punkt hargnemisel kortermajja, kus on enam kui 3 tarbijat)
		Projekteeritud maaliin lõpp punktist tarbijani (Erandina puudub lõpp punkt hargnemisel kortermajja, kus on enam kui 3 tarbijat)
		Abikaevik

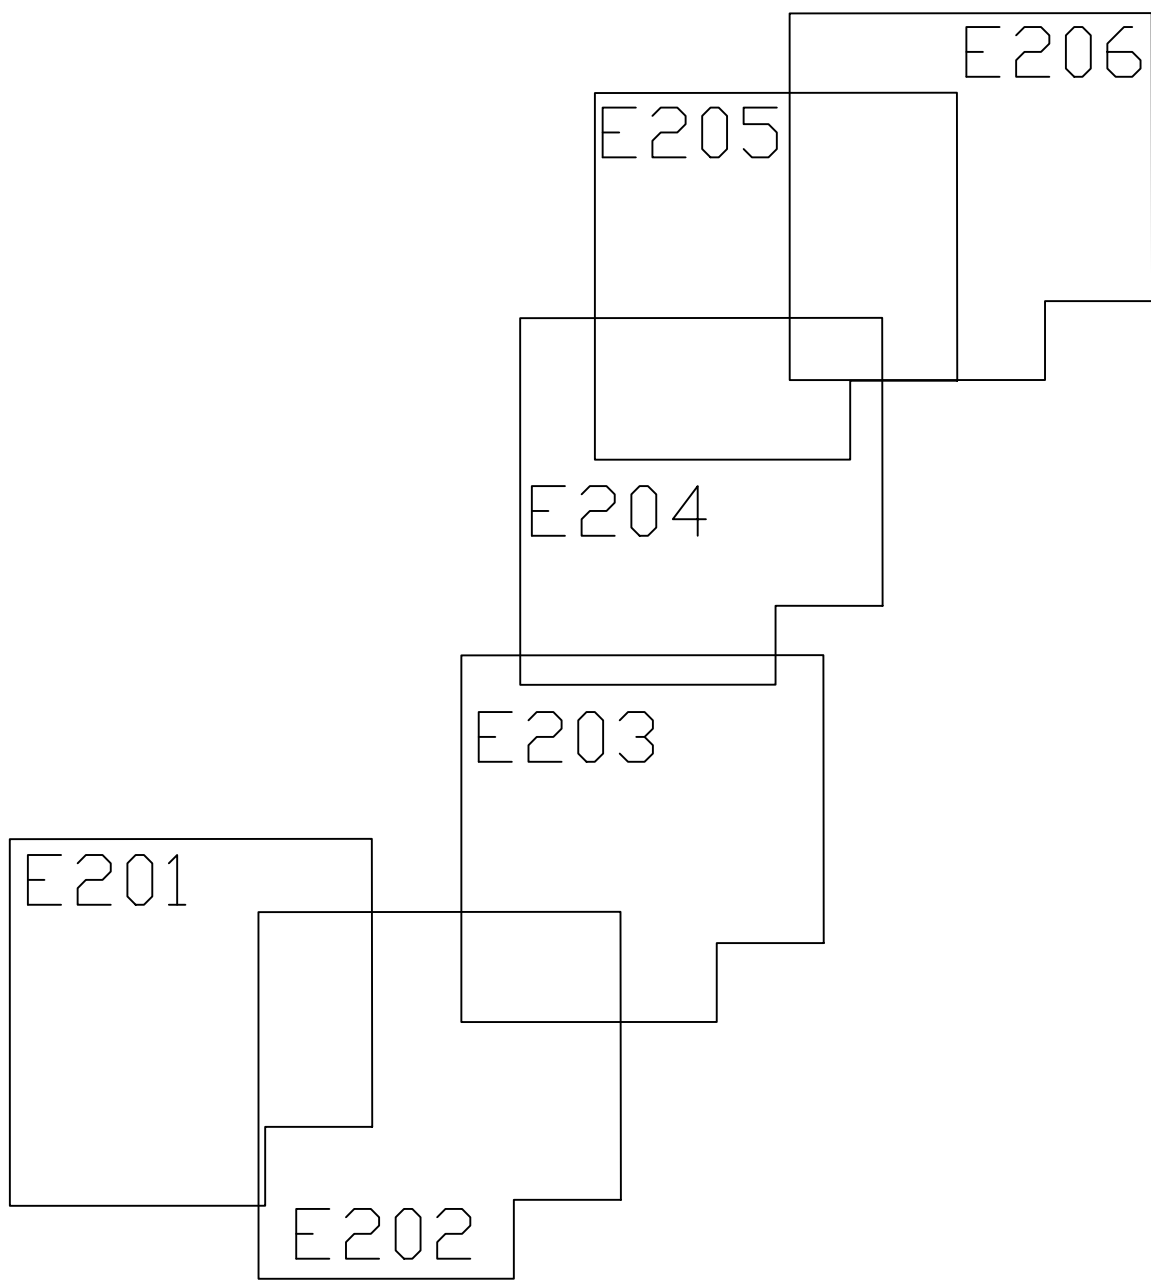


Projekti nimetus EC Vikipalu sidevõrgu eelprojektide koostamine (PE2023-43)			
Joonise nimetus Sidevõrgu asendiplaan, Anija vald, Vikipalu küla VT1566			
Projekteerija 		Tellija 	
Hepta Group Energy OÜ Mäealuse 2/1 12618 TALLINN EESTI Tel. +372 5179698 info@hepta.ee		Enefit Connect OÜ, Veskiposti tn 2 Tallinn Harjumaa 10138 Tel +372 777 404, info@enefitconnect.ee	
Kontrollija	S. Kulp	Staadium EP	Möötkava 1:1000
Projekti juht	S. Kulp		
Projekteerija	M. Sisas	Kuupäev 10.05.2023	Projekti nr 22564
			Joonise nr E202

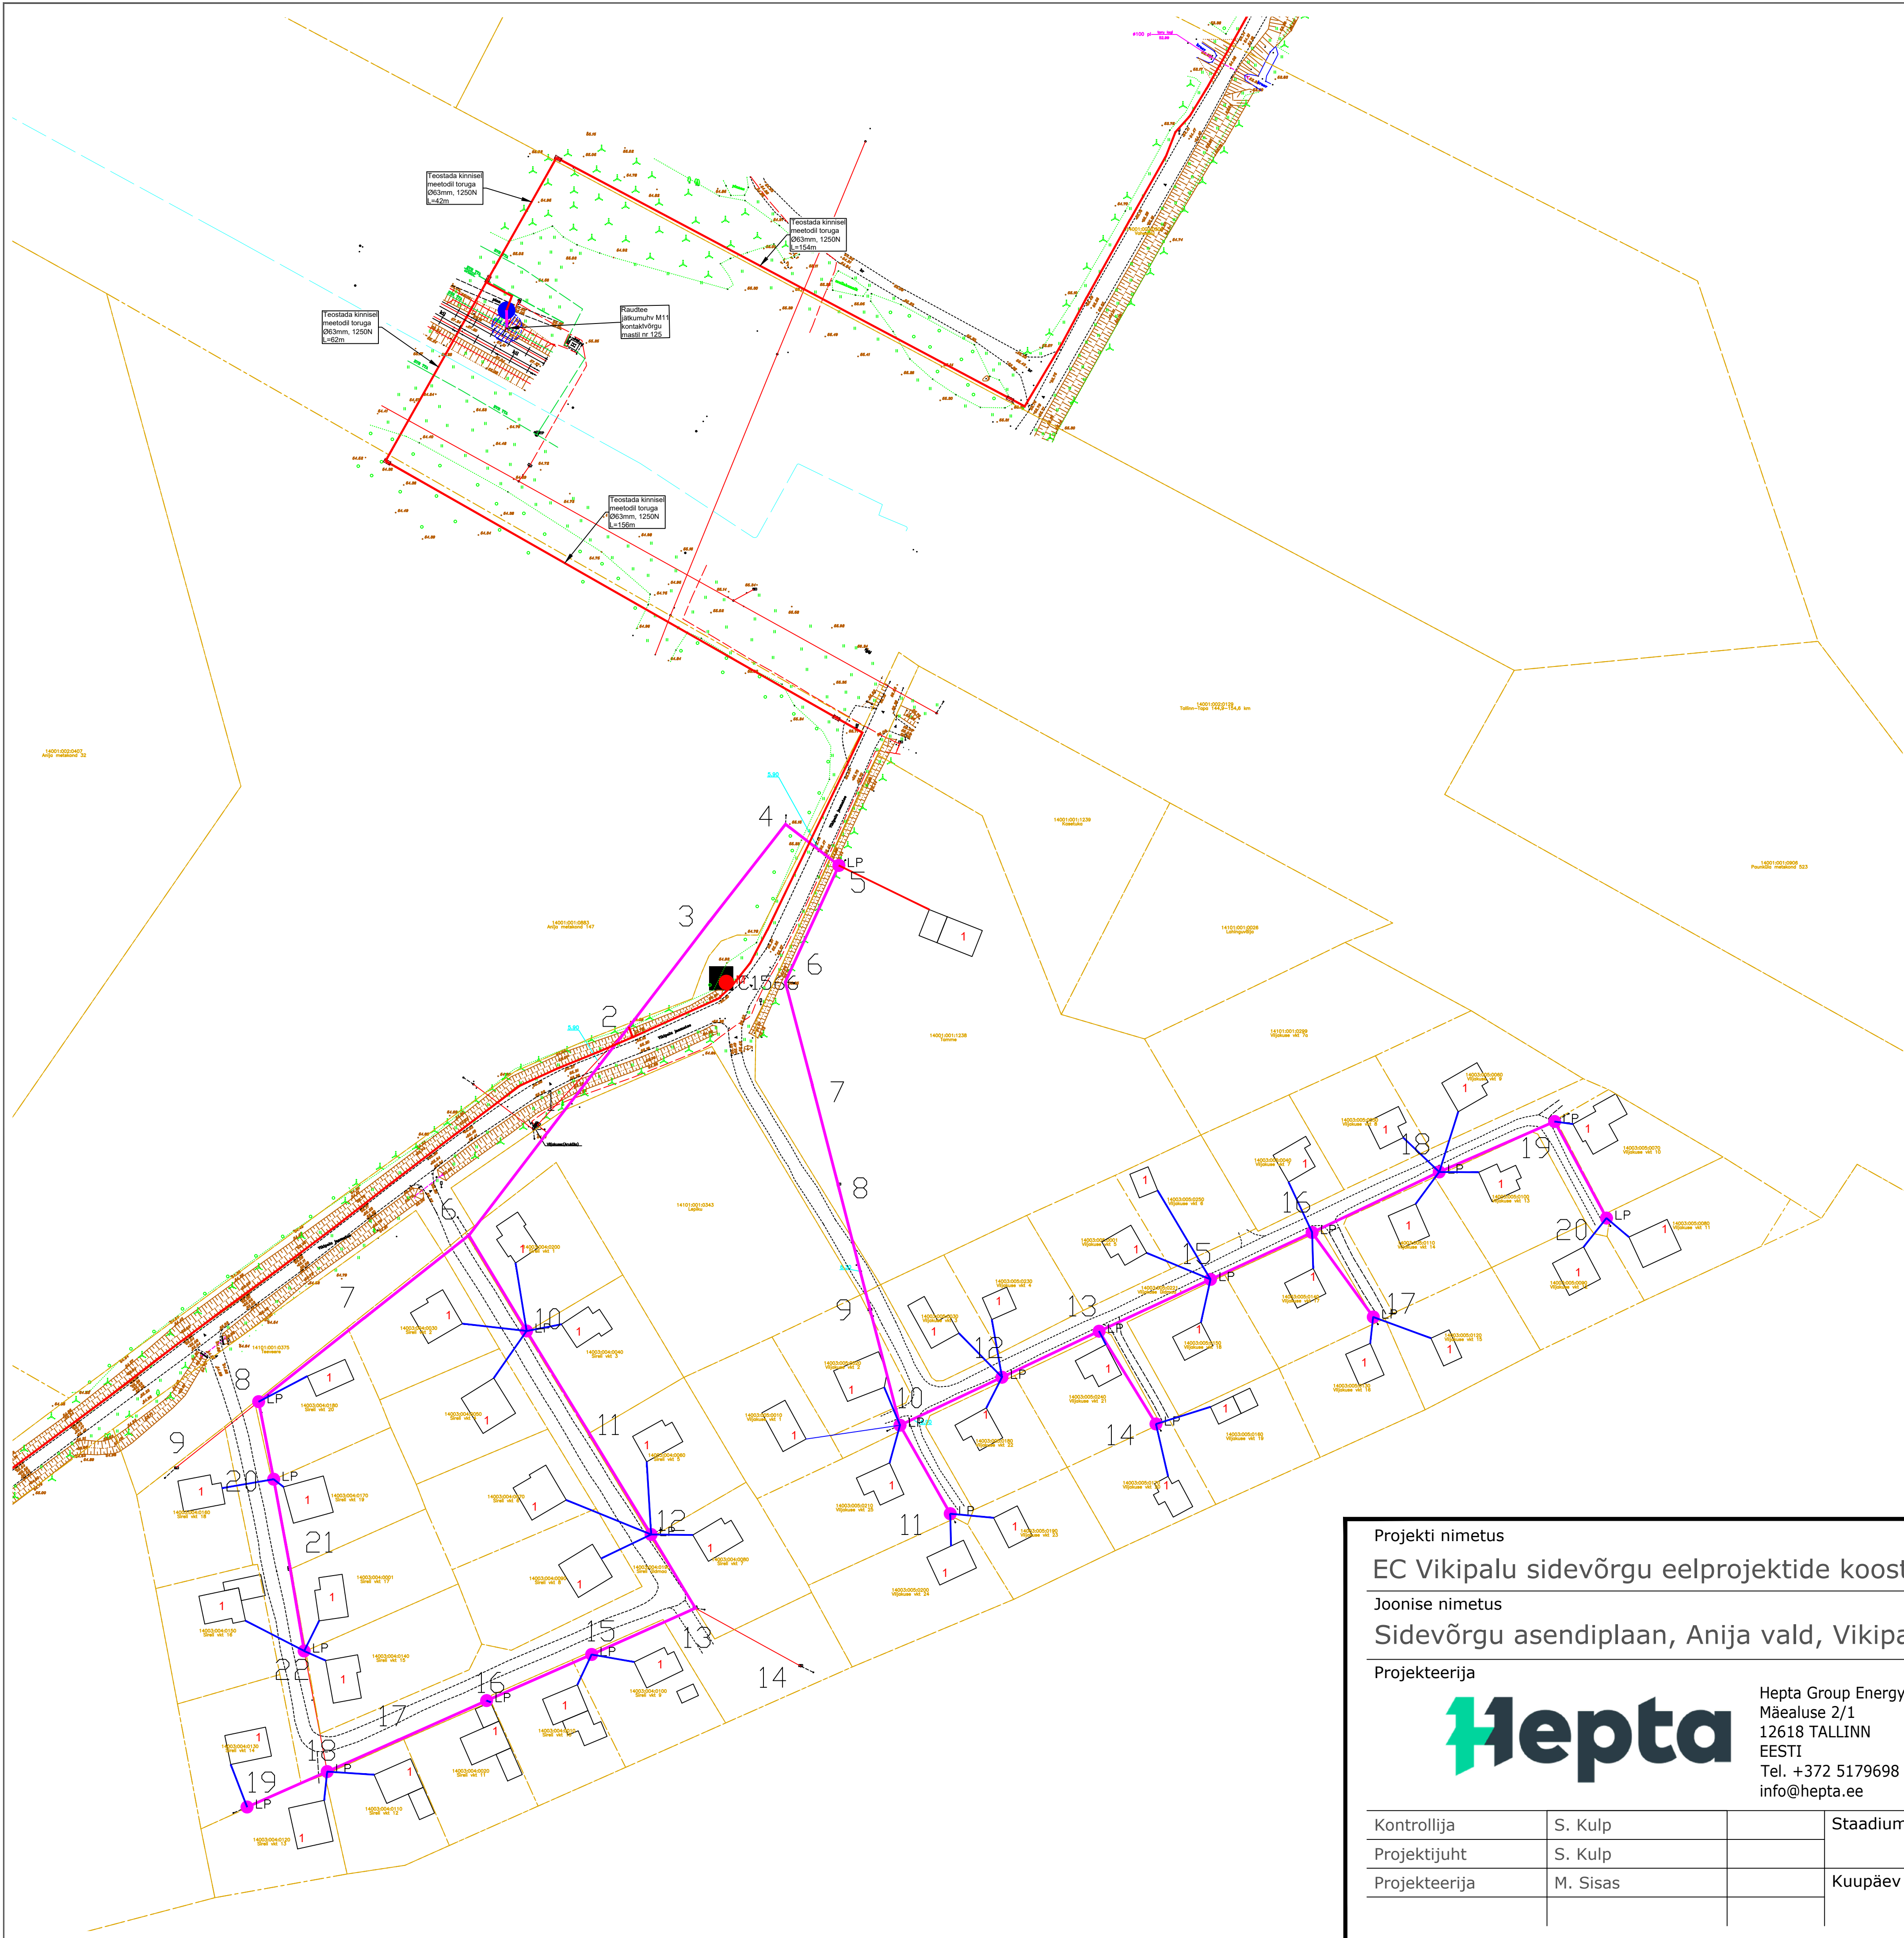

TINGMÄRGID, PROJEKTEERITUD

	Cxxxx	Peajaotuskapp
	Cxxxx-DPx	Vahejaotuskapp
	M	sidekaev
	LP	Lõpp-punkt mastil
	LP	Lõpp-punkt sokliil (270x100x1200)
		Projekteeritud puitmast 12m, klass III (kui tekstiviites pole märgitud teistmoodi)
		Projekteeritud multitoru trass, maasisene
		Projekteeritud multitoru trass, õhuliinil
		Projekteeritud õhuliin lõpp punktist tarbijani (Erandina puudub lõpp punkt hargnemisel kortermajja, kus on enam kui 3 tarbijat)
		Projekteeritud maaliin lõpp punktist tarbijani (Erandina puudub lõpp punkt hargnemisel kortermajja, kus on enam kui 3 tarbijat)
		Abikaevik

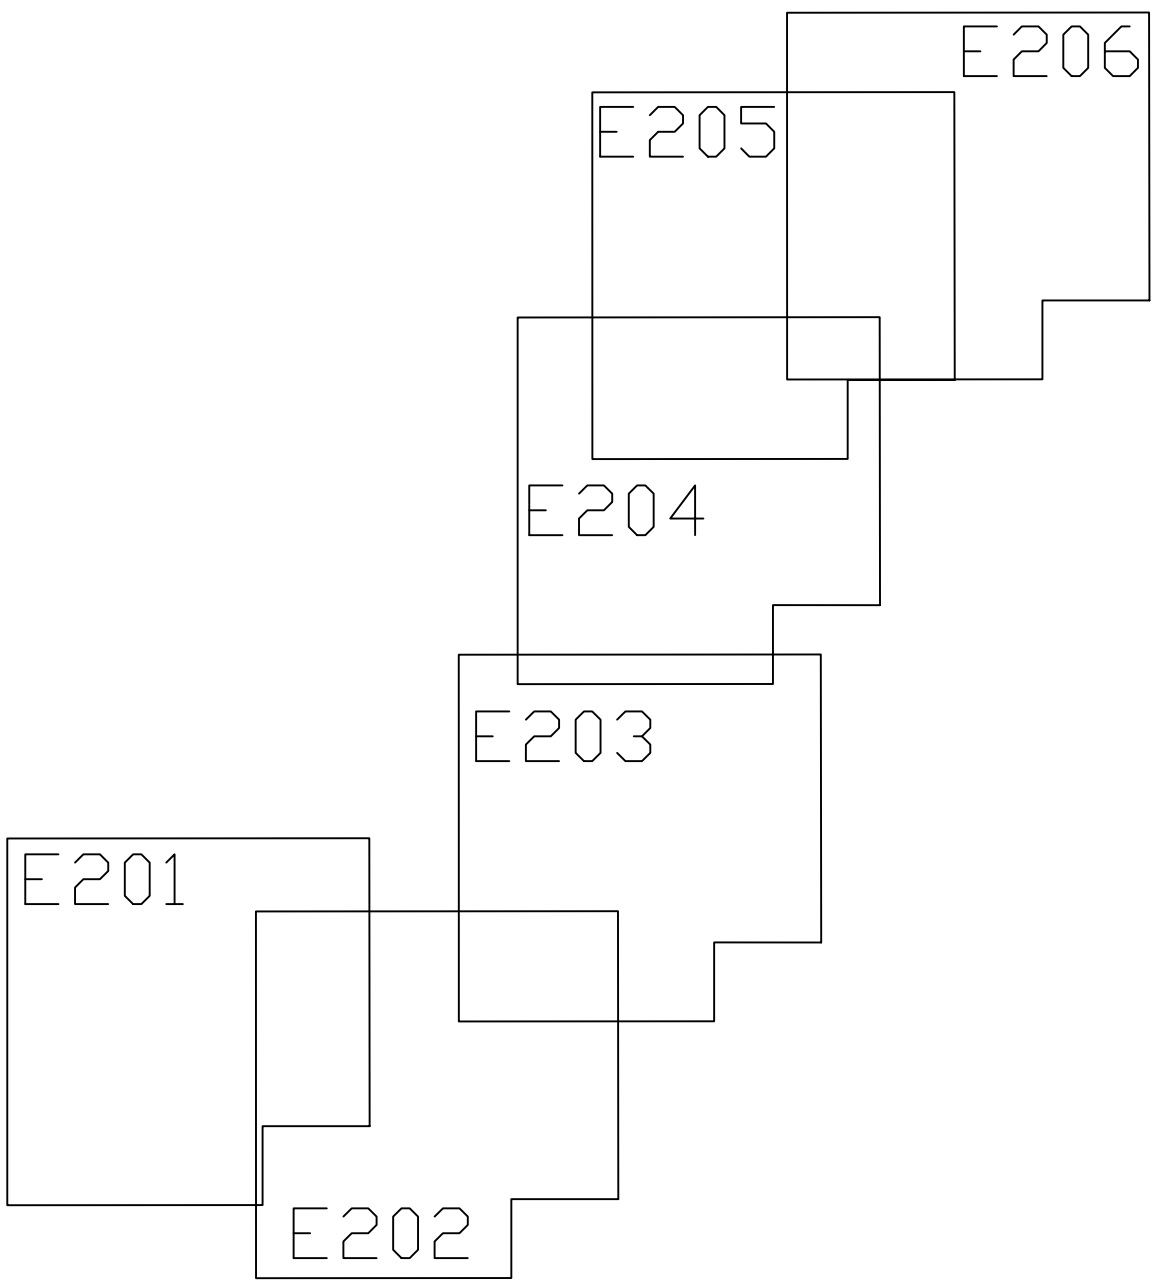

Projekti nimetus

EC Vikipalu sidevõrgu eelprojektide koostamine (PE2023-43)

Joonise nimetus

Sidevõrgu asendiplaan, Anija vald, Vikipalu küla VT1566

Projekteerija



Hepta Group Energy OÜ
Mäealuse 2/1
12618 TALLINN
EESTI
Tel. +372 5179698
info@hepta.ee


Tellija



Enefit Connect OÜ,
Veskiposti tn 2 Tallinn Harjumaa 10138
Tel +372 777 404,
info@enefitconnect.ee


Kontrollija	S. Kulp		Staadium	EP
Projektijuht	S. Kulp			
Projekteerija	M. Sisas		Kuupäev	
			10.05.2023	

Möötkava	1:1000	Projekti nr	22564
		Joonise nr	E203

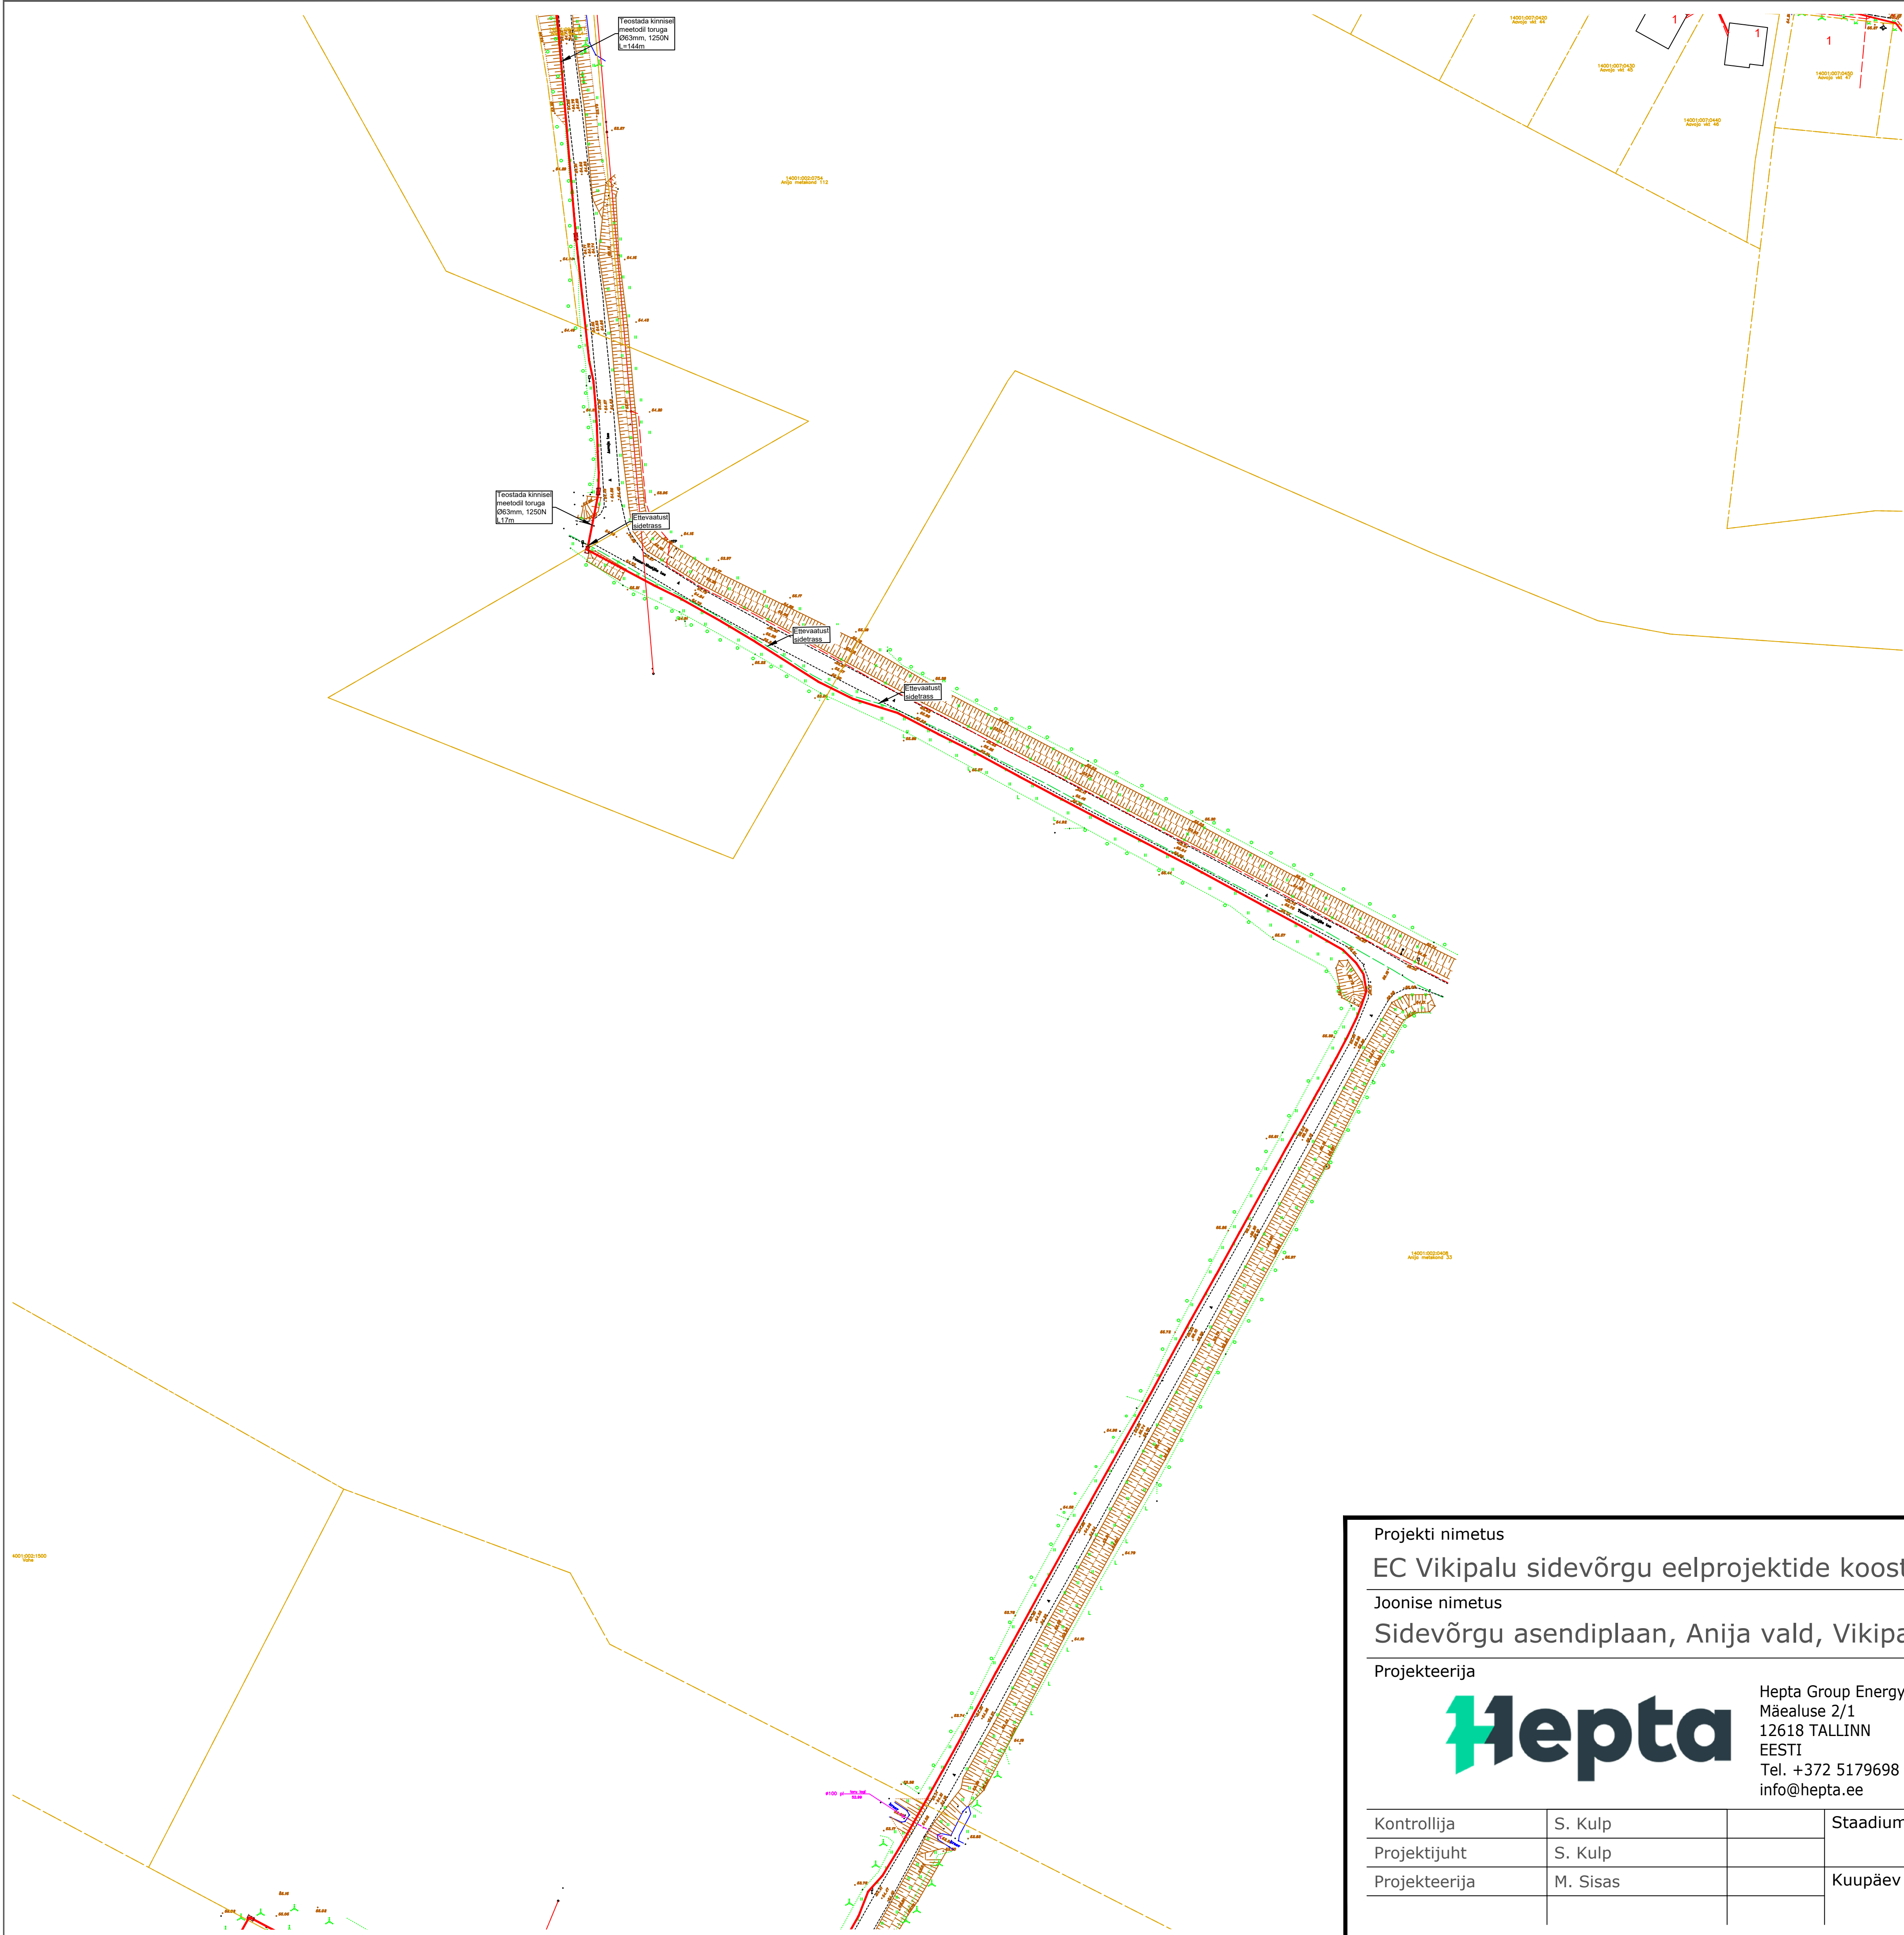

TINGMÄRGID, PROJEKTEERITUD


	Cxxxx	Peajaotuskapp
	Cxxxx-DPx	Vahejaotuskapp
	M	sidekaev
	LP	Lõpp-punkt mastil
	LP	Lõpp-punkt sokliil (270x100x1200)
		Projekteeritud puitmast 12m, klass III (kui tekstiviites pole märgitud teistmoodi)
		Projekteeritud multitoru trass, maasisene
		Projekteeritud multitoru trass, õhuliinil
		Projekteeritud õhuliin lõpp punktist tarbijani (Erandina puudub lõpp punkt hargnemisel kortermajja, kus on enam kui 3 tarbijat)
		Projekteeritud maaliin lõpp punktist tarbijani (Erandina puudub lõpp punkt hargnemisel kortermajja, kus on enam kui 3 tarbijat)
		Abikaevik

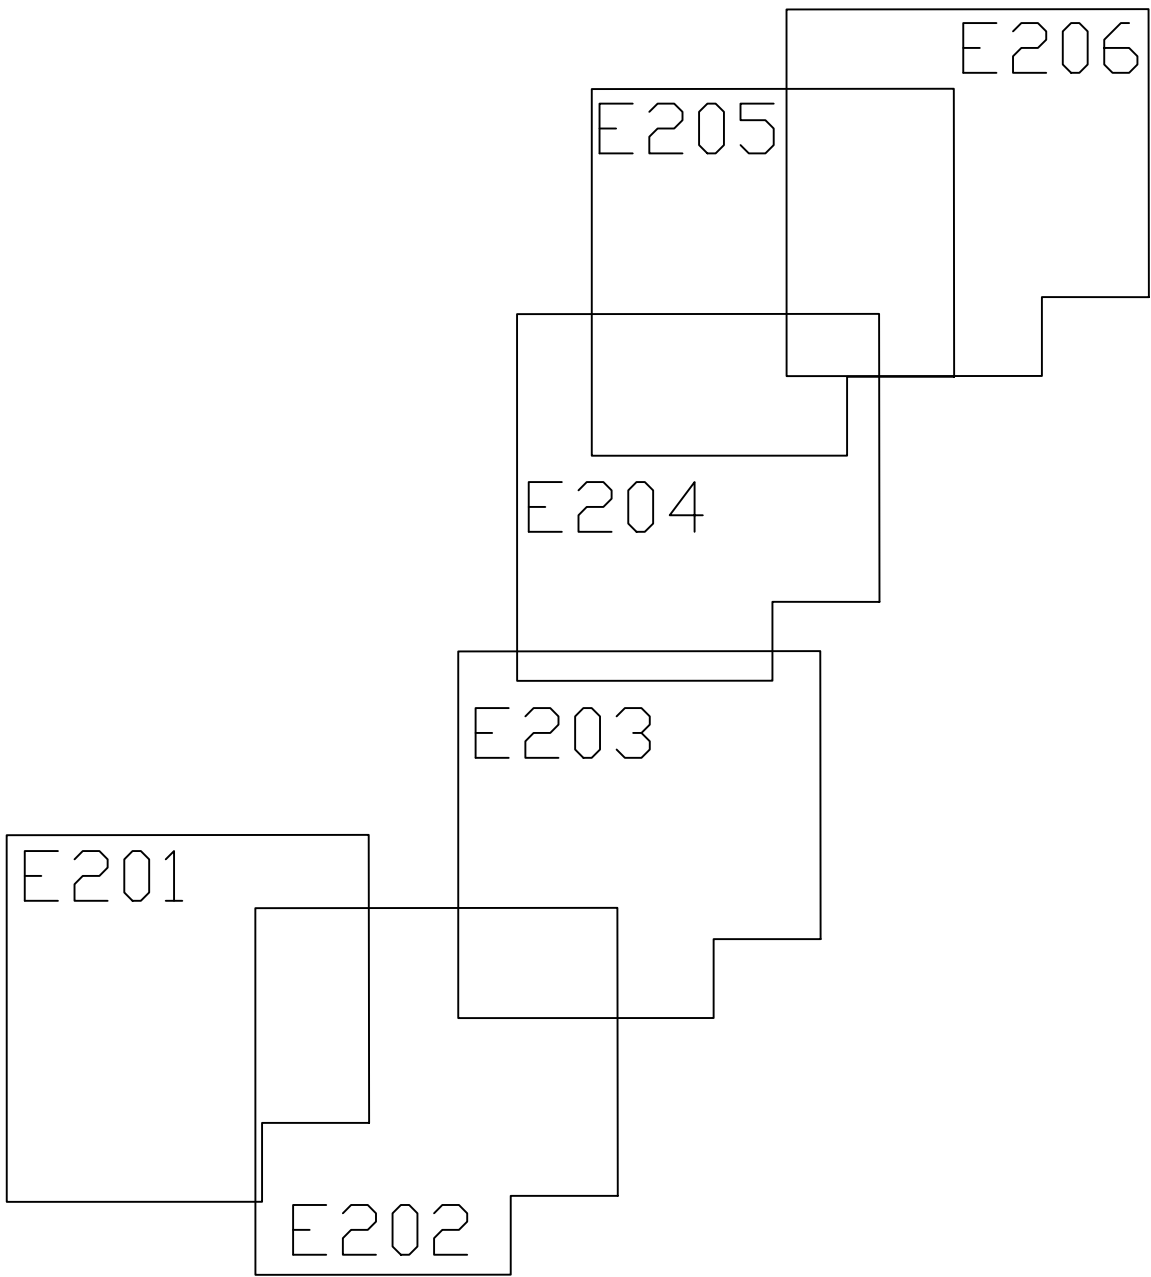

Projekti nimetus
EC Vikipalu sidevõrgu eelprojektide koostamine (PE2023-43)


Joonise nimetus
Sidevõrgu asendiplaan, Anija vald, Vikipalu küla VT1566

Projekteerija			Tellija	
Hepta Group Energy OÜ Mäealuse 2/1 12618 TALLINN EESTI Tel. +372 5179698 info@hepta.ee			Enefit Connect OÜ, Veskiposti tn 2 Tallinn Harjumaa 10138 Tel +372 777 404, info@enefitconnect.ee	
Kontrollija	S. Kulp		Möötkava 1:1000	Projekti nr 22564
Projekti juht	S. Kulp			
Projekteerija	M. Sisas			Joonise nr E204
			10.05.2023	

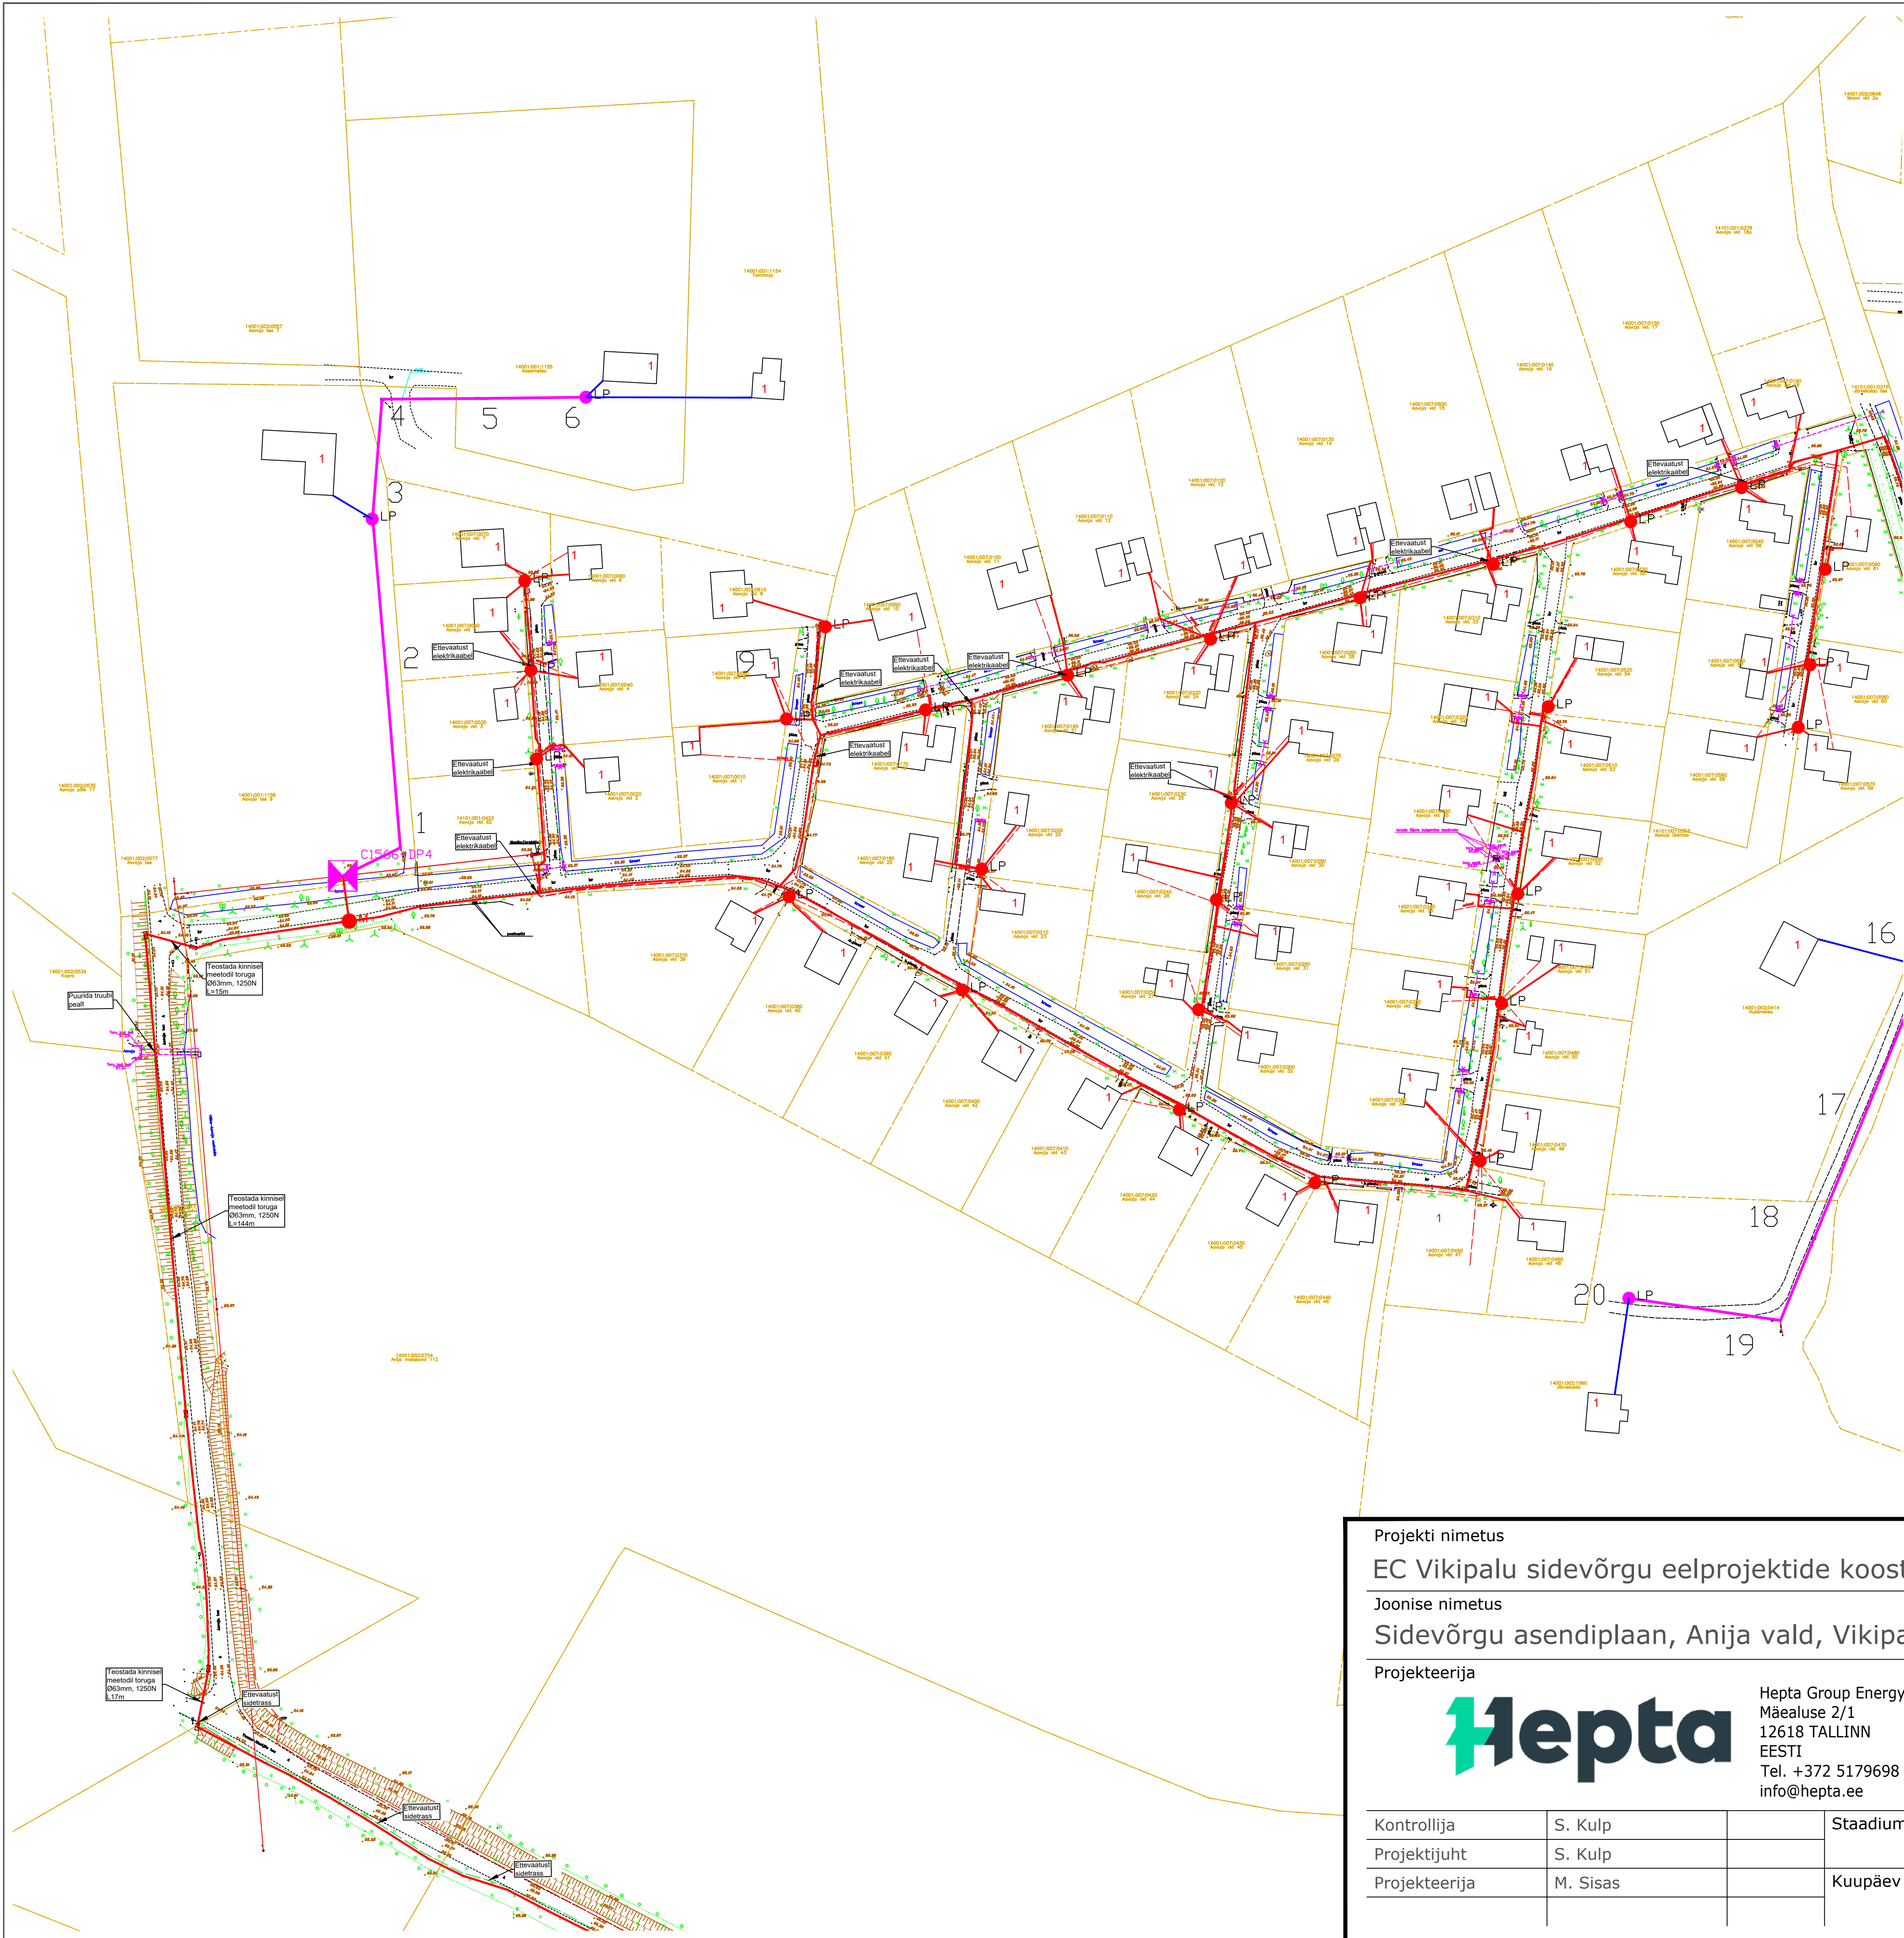


TINGMÄRGID, PROJEKTEERITUD

	Cxxxx	Peajaotuskapp
	Cxxxx-DPx	Vahejaotuskapp
	M	sidekaev
	LP	Lõpp-punkt mastil
	LP	Lõpp-punkt soklii (270x100x1200)
		Projekteeritud puitmast 12m, klass III (kui teksti viites pole märgitud teistmoodi)
		Projekteeritud multitoru trass, maasisene
		Projekteeritud multitoru trass, õhuliinil
		Projekteeritud õhuliin lõpp punktist tarbijani (Erandina puudub lõpp punkt hargnemisel kortermajja, kus on enam kui 3 tarbijat)
		Projekteeritud maaliin lõpp punktist tarbijani (Erandina puudub lõpp punkt hargnemisel kortermajja, kus on enam kui 3 tarbijat)
		Abikaevik

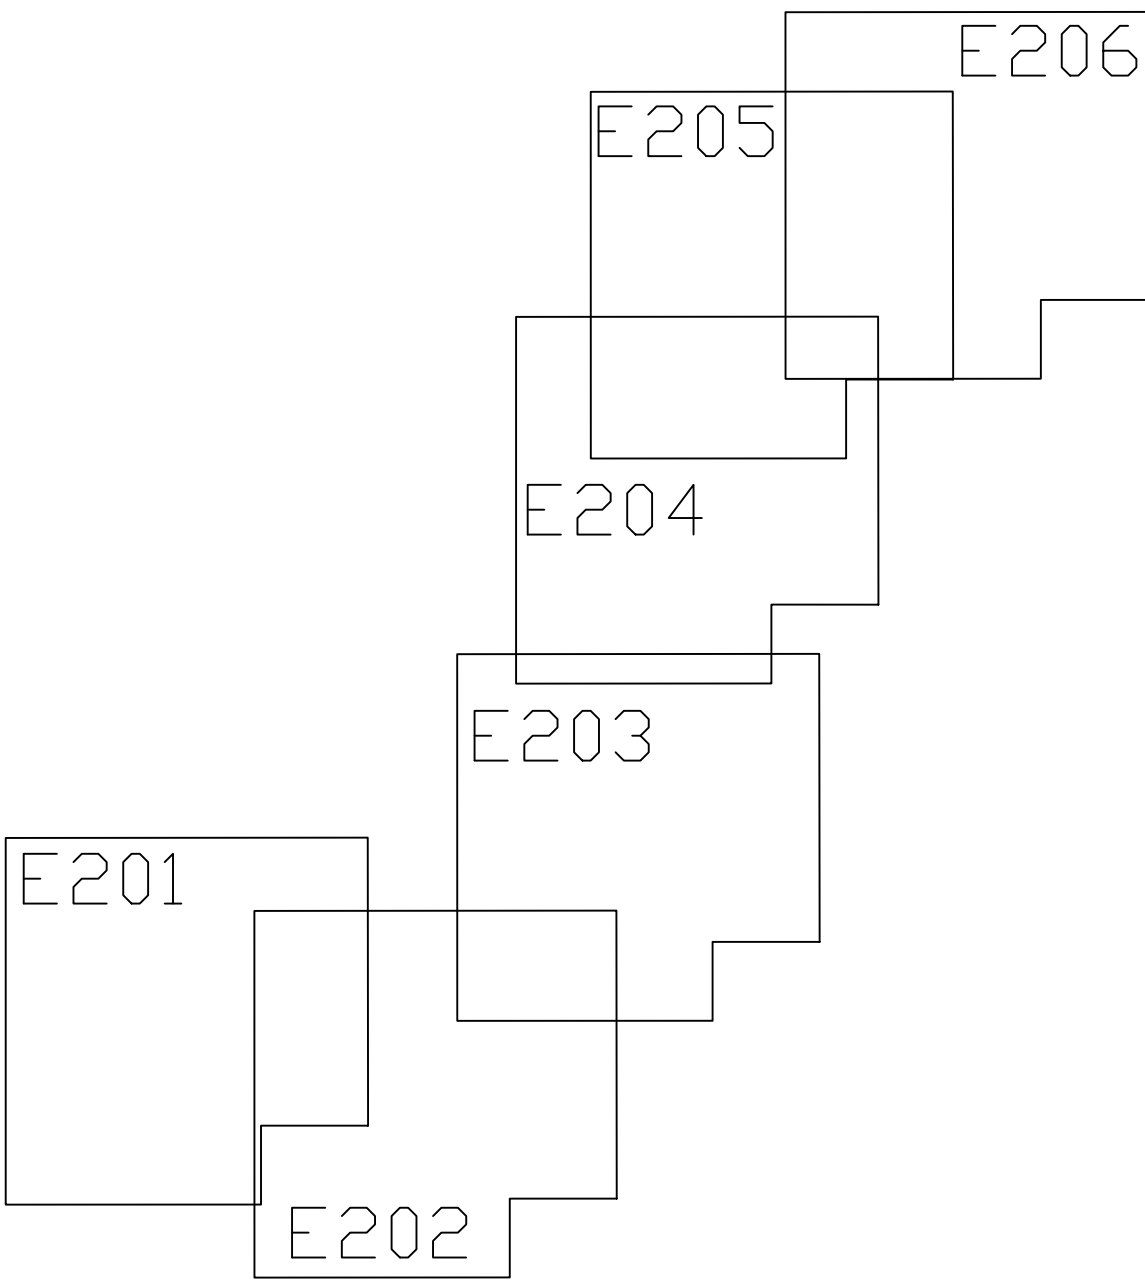


Projekti nimetus EC Vikipalu sidevõrgu eelprojektide koostamine (PE2023-43)			
Joonise nimetus Sidevõrgu asendiplaan, Anija vald, Vikipalu küla VT1566			
Projekteerija 		Tellija 	
Hepta Group Energy OÜ Mäealuse 2/1 12618 TALLINN EESTI Tel. +372 5179698 info@hepta.ee		Enefit Connect OÜ, Veskiposti tn 2 Tallinn Harjumaa 10138 Tel +372 777 404, info@enefitconnect.ee	
Kontrollija	S. Kulp	Staadium	EP 10.05.2023
Projekti juht	S. Kulp		
Projekteerija	M. Sisas	Kuupäev	
Möötkava 1:1000		Projekti nr 22564	Joonise nr E205

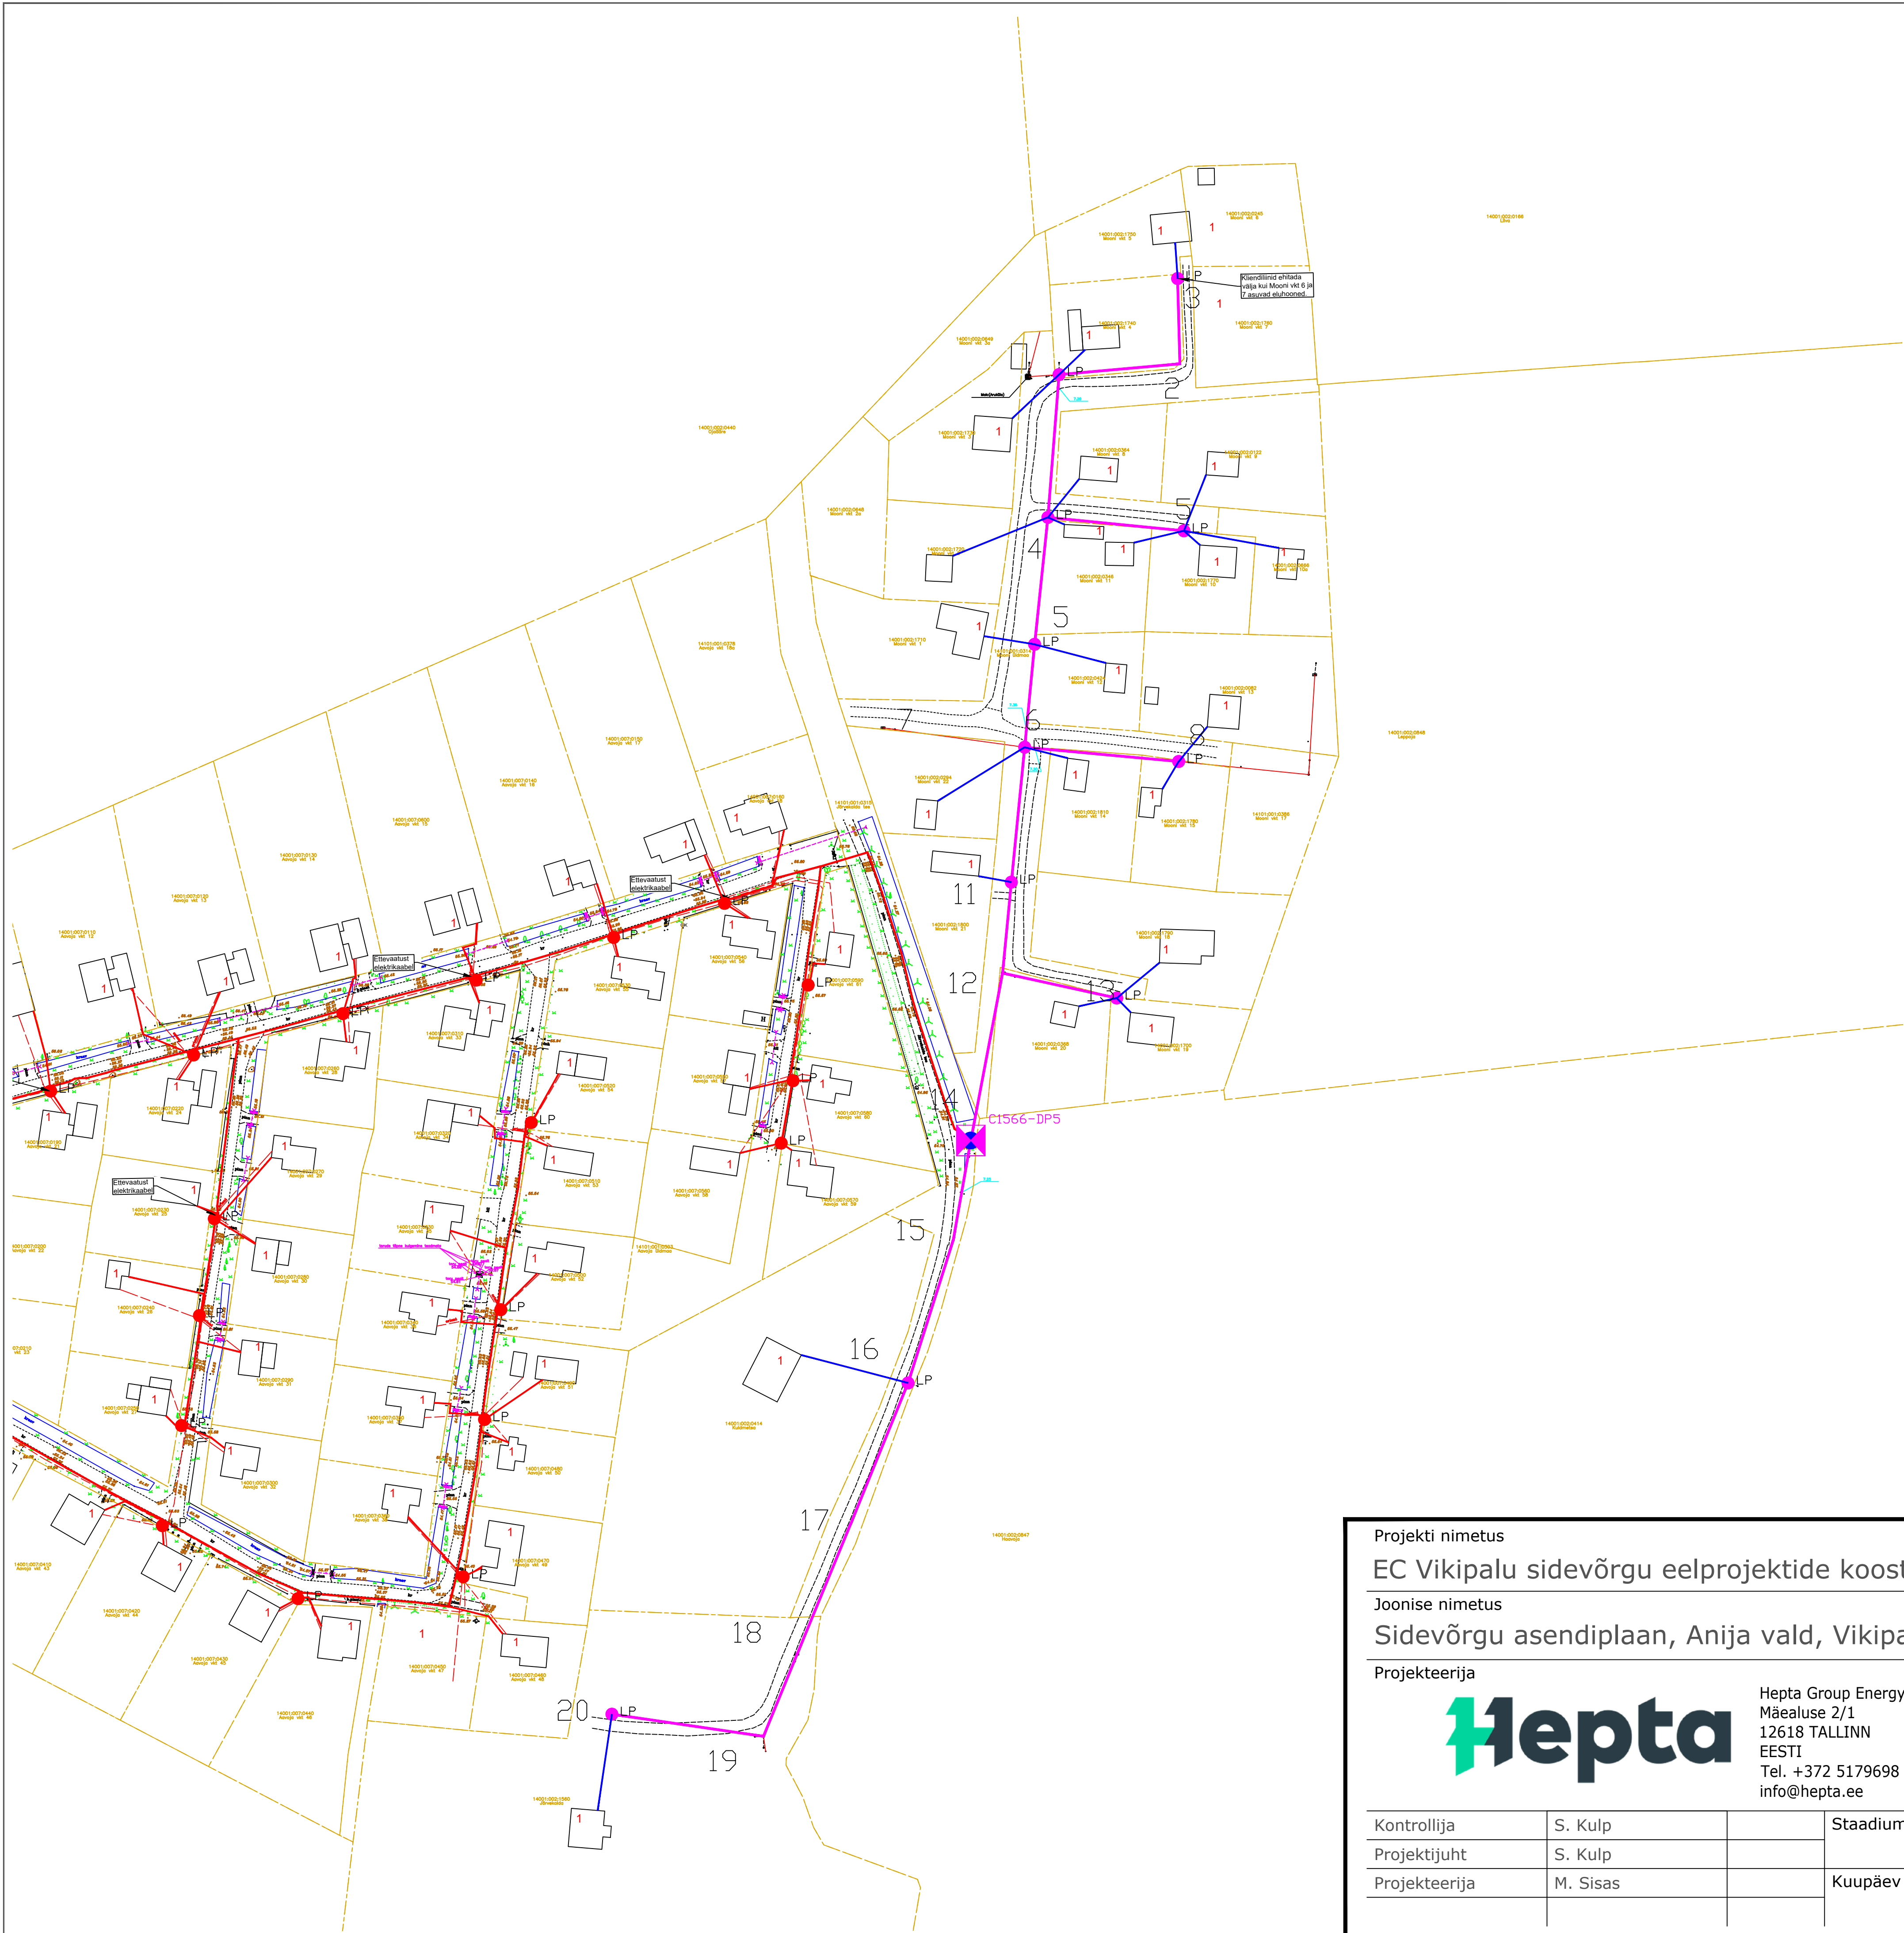

TINGMÄRGID, PROJEKTEERITUD

	Cxxxx	Peajaotuskapp
	Cxxxx-DPx	Vahejaotuskapp
	M	sidekaev
	LP	Lõpp-punkt mastil
	LP	Lõpp-punkt sokliil (270x100x1200)
		Projekteeritud puitmast 12m, klass III (kui tekstiviites pole märgitud teistmoodi)
		Projekteeritud multitoru trass, maasisene
		Projekteeritud multitoru trass, õhuliinil
		Projekteeritud õhuliin lõpp punktist tarbijani (Erandina puudub lõpp punkt hargnemisel kortermajja, kus on enam kui 3 tarbijat)
		Projekteeritud maaliin lõpp punktist tarbijani (Erandina puudub lõpp punkt hargnemisel kortermajja, kus on enam kui 3 tarbijat)
		Abikaevik

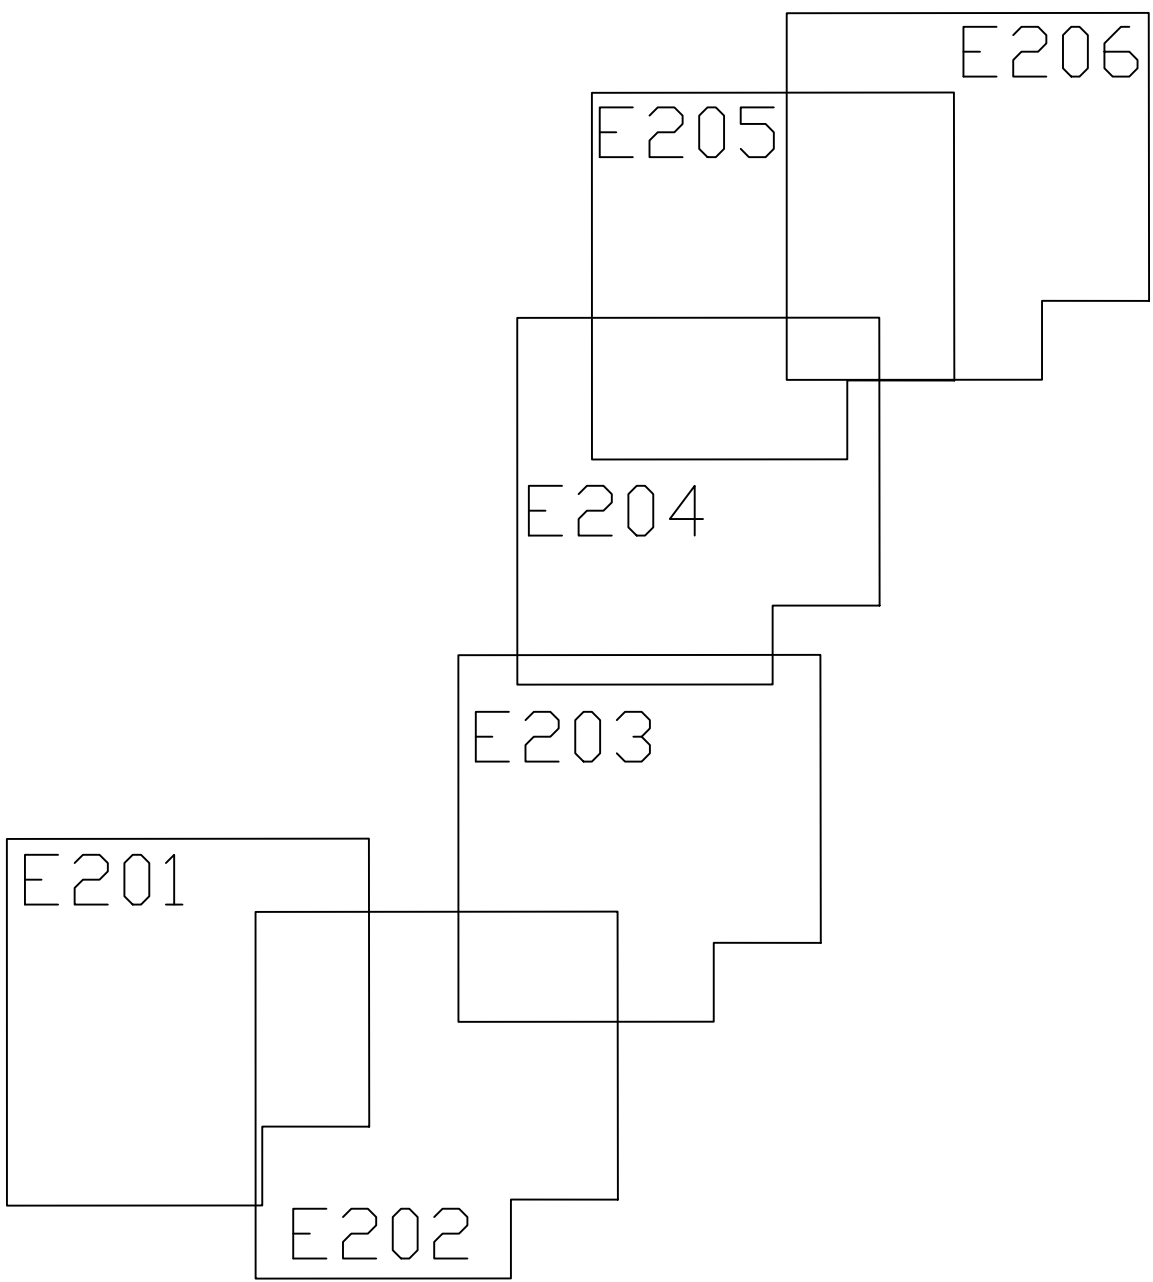

Projekti nimetus

EC Vikipalu sidevõrgu eelprojektide koostamine (PE2023-43)

Joonise nimetus

Sidevõrgu asendiplaan, Anija vald, Vikipalu küla VT1566

Projekteerija



Hepta Group Energy OÜ
Mäealuse 2/1
12618 TALLINN
EESTI
Tel. +372 5179698
info@hepta.ee

Tellija



Enefit Connect OÜ,
Veskiposti tn 2 Tallinn Harjumaa 10138
Tel +372 777 404,
info@enefitconnect.ee

Kontrollija	S. Kulp		Staadium	EP
Projekti juht	S. Kulp			
Projekteerija	M. Sisas		Kuupäev	10.05.2023

Möötkava	1:1000	Projekti nr	22564
		Joonise nr	E206