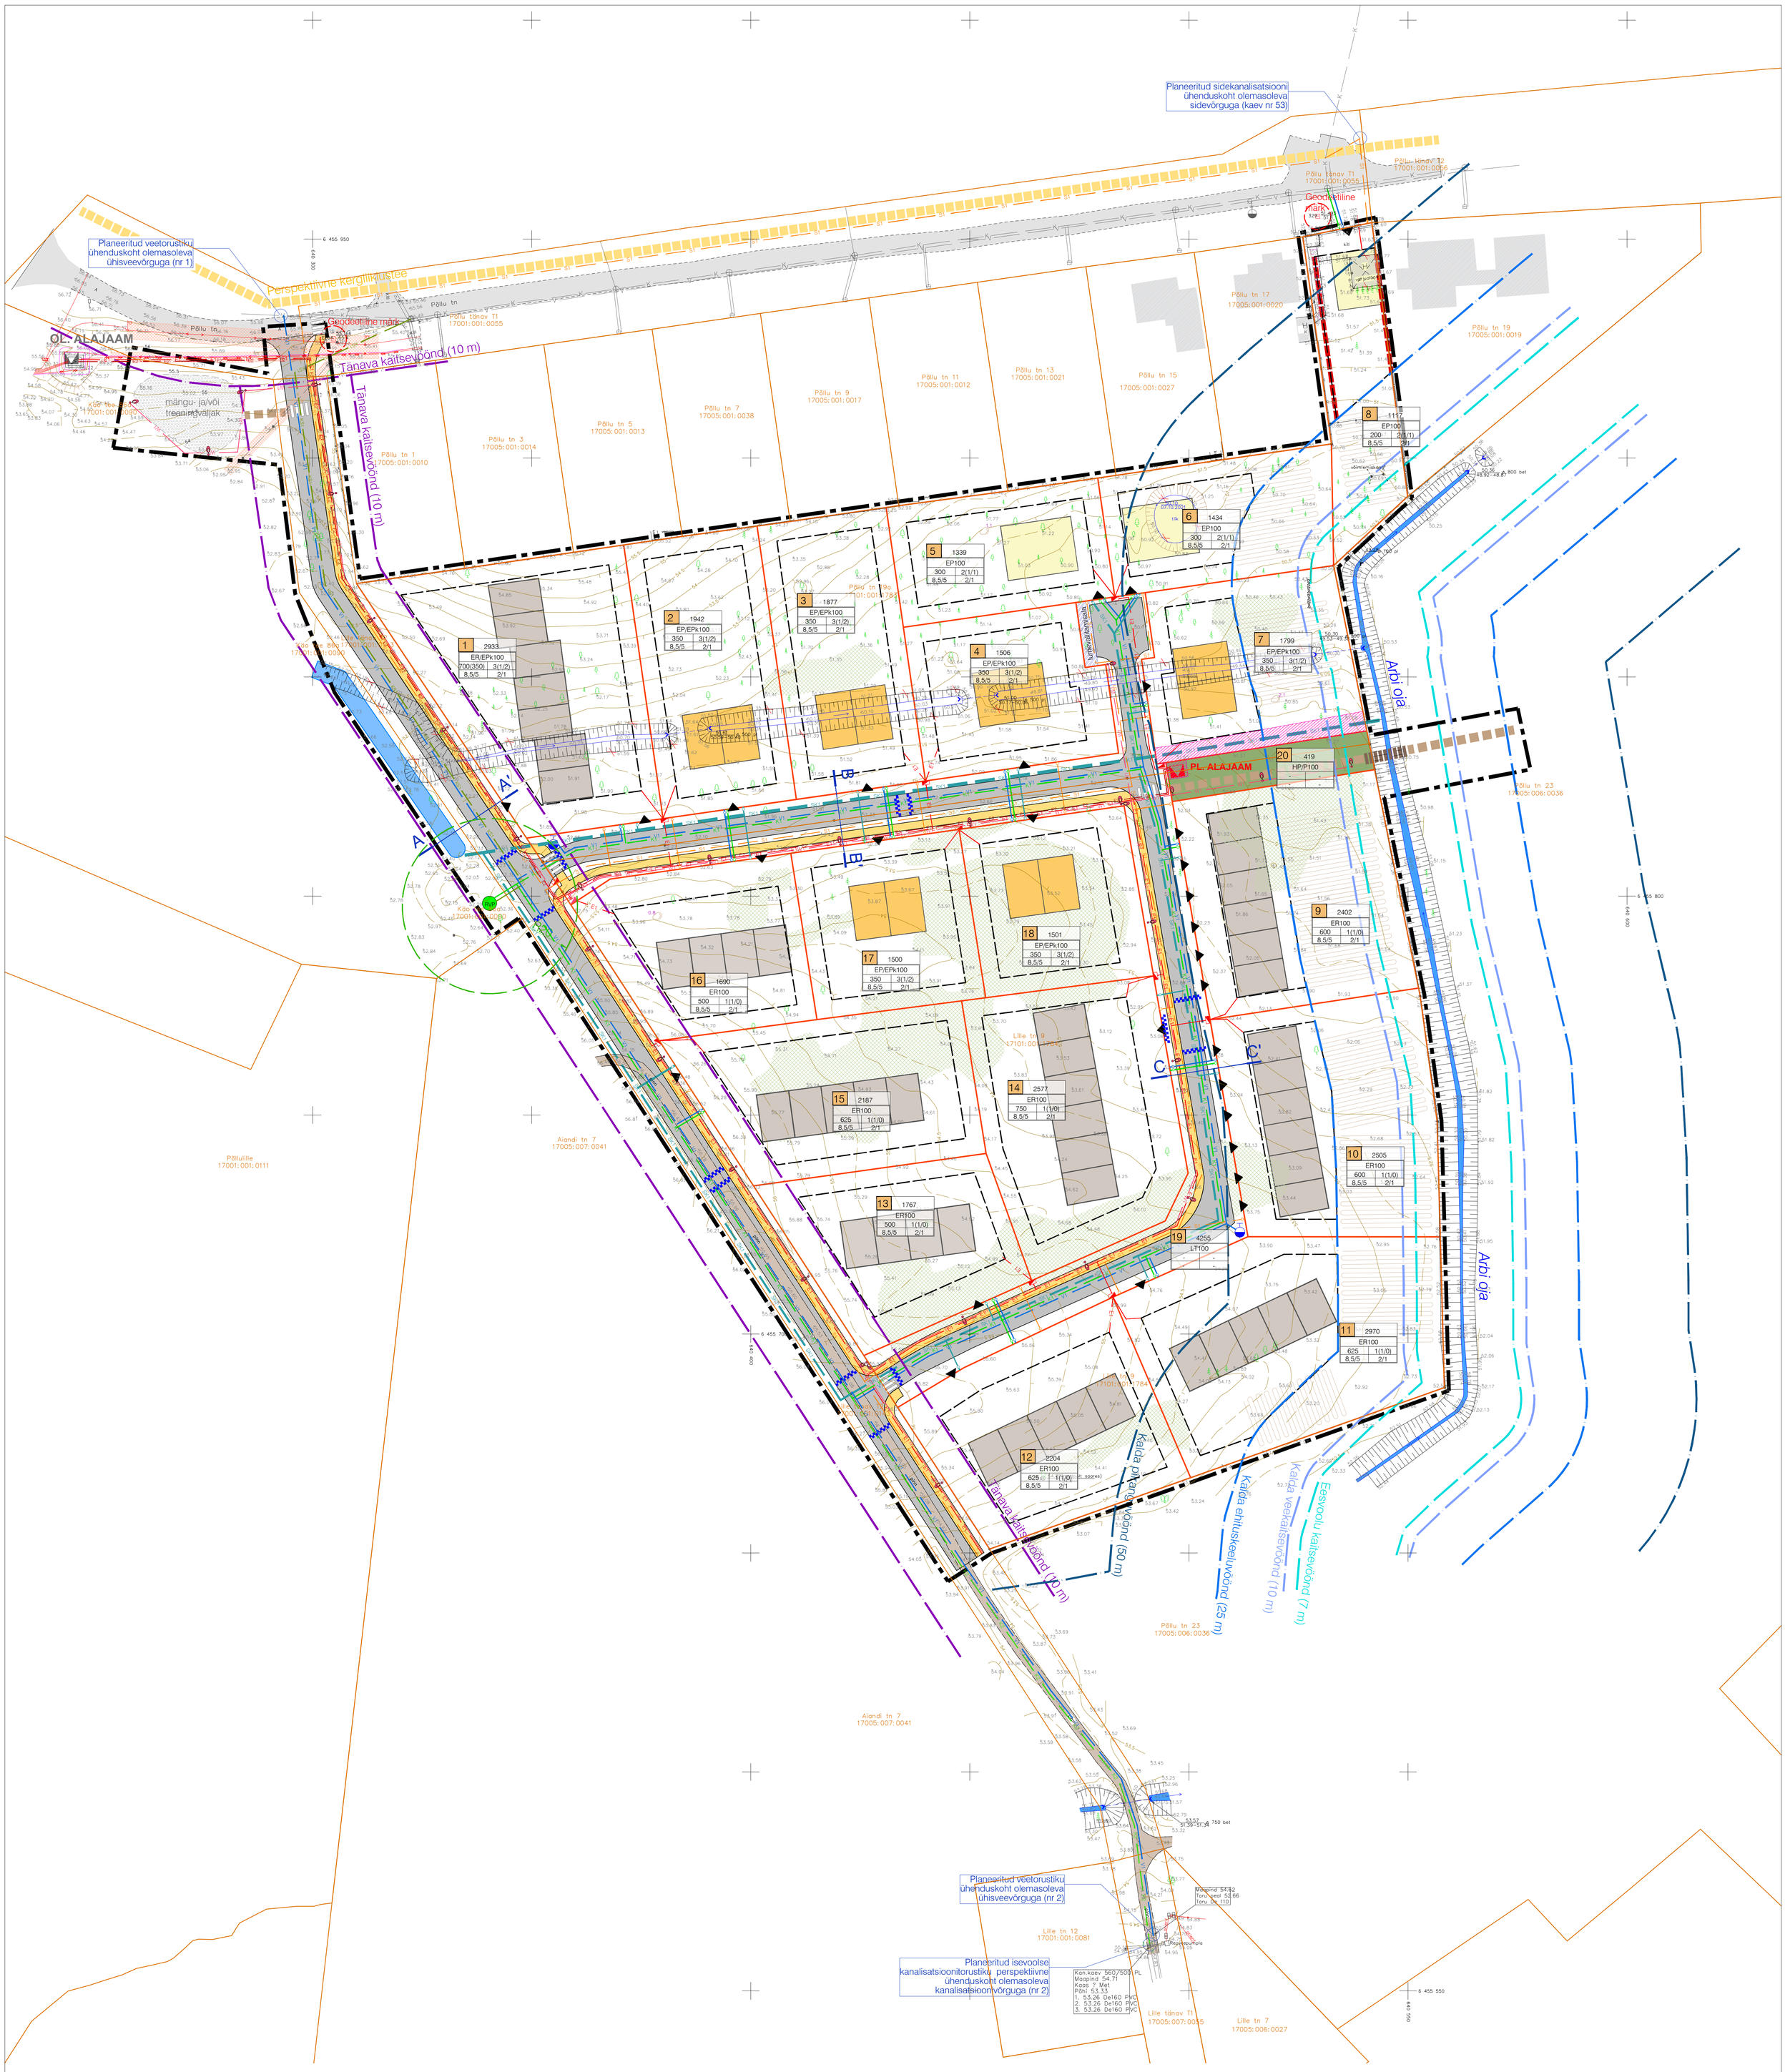

TÄNAVATE PROFIILLÕIKED

LÕIGE A - A'

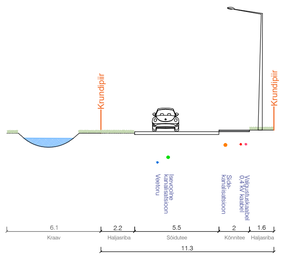

LÕIGE B-B'

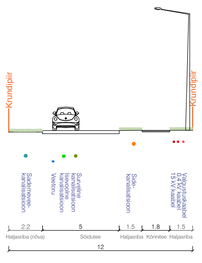

LÕIGE C-C'

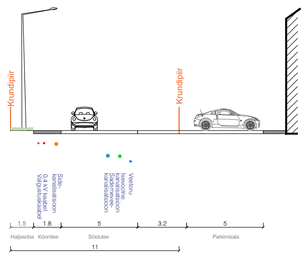

LEPPEMÄRGID

- Planeeringuala piir
- Olemasolev kinnistupiir
- Planeeritud krundipiir
- Planeeritud hoonestusala
- Tulepüsivusseina/-müüri vajadus
- Illustratiivne hoonemaht
- Planeeritud juurdepääs krundile
- Olemasolev asfaltkattega sõidutee
- Olemasolev pinnastee
- Planeeritud sõidutee
- Planeeritud kõnnitee
- Perspektiivne kergliiklustee (ÜP kohane)
- Planeeritud kergkattega rada
- Planeeritud sild/purre
- Planeeritud ülekäigurada
- Planeeritud tõstetud ristmik/künnis
- Planeeritud üldkasutatav haljasala
- Likvideeritav objekt
- Olemasolev tehnovõrgu kaitsevöönd
- Olemasolev kalda veekaitsevöönd
- Olemasolev kalda ehituskeeluvöönd
- Olemasolev kalda piiranguvöönd
- Olemasolev eesvoolu kaitsevöönd
- Olemasolev tänava kaitsevöönd
- Geodeetiline märk ja kaitsevöönd
- Ümbertõstetav kraav
- Planeeritud servituudiala

OLEMASOLEVAD TEHNOVÕRGUD

- V — Olemasolev veetrass
- K — Olemasolev isevoolne reoveekanalisatsioon
- S — Olemasolev sidekanalisatsioon
- Olemasolev keskpinge maakaabel
- Olemasolev madalpinge õhuliin
- Olemasolev madalpinge maakaabel
- Olemasolev alajaam
- Olemasolev hüdrant

PLANEERITUD TEHNOVÕRGUD

- V1 — Planeeritud veetrass/liitumispunkt
- K1 — Planeeritud isevoolne kanalisatsioon/liitumispunkt
- K2 — Planeeritud perspektiivne isevoolne kanalisatsioon
- KS1 — Planeeritud surveline kanalisatsioon
- S1 — Planeeritud sidekanalisatsioon/liitumispunkt
- E2 — Planeeritud keskpinge maakaabel
- E1 — Planeeritud madalpinge maakaabel/liitumiskilp
- W1 — Planeeritud tänavavalgustuskaabel/valgusti
- Planeeritud alajaam
- SK1 — Planeeritud drenaaži- või sademeveetoru
- Planeeritud hüdrant
- Planeeritud reoveepumpla
- Planeeritud reoveepumpla kuja
- Planeeritud maaküttekontuur kalda ehituskeeluvööndis

MÄRKUSED

1. Planeeringuala suurus on ca 4,6 ha
2. Detailplaneeringu koostamise alusplaaniks on topo-geodeetiline aluslaan täpsusastmega 1:500. Koostaja Mäger Poegadega OÜ (reg nr 12827561, litsents MTR EEG000360), töö nr MP-1112/23G (oktoober 2023). Koordinaadid L-EST 97 süsteemis, kõrgused EH2000 süsteemis.

VALIPROJEKT	Töö nr:	DP-202115	
Valiprojekt OÜ, reg nr 14335601 Sepapaja 23, Tartu, info@valiprojekt.ee	Töö nimi:	LILLE TN 9 JA PÕLLU TN 19A MAAÜKSUSTE DETAILPLANEERING	
	Asukoht:	TARTUMAA, ELVA VALD, ELVA LINN	
	Koostaja:	LIIS ALVER Ruumilise keskkonna planeerija, tase 7	Joonise nimetus: TEHNOVÕRGUD
	Planeeringuset huvitatud isikud:	KOHALIK KINNISVARA OÜ TA TEENUSED OÜ	Mõõtkava: 1:500 / Joonise nr: 5
			Formaat: A0 / Kuupäev: 15.04.2024