



KOOSKÖLASTATUD
Transpordiamet
Jaak Saard, liikluskorraldaja
02.03.2026 a
Tingimustel
1. Liikluskorraldusvahendid paigaldada juhindudes EVS 613 nõuetest. Liikluse korraldamisel objektii juhinduda määrusest „Nõuded ajutisele liikluskorraldusele“ nr 43 ja juhendist „Riigiteede ajutine liikluskorraldus“ MA 2018-009.
2. Paigaldatavad ajutised liiklusmärgid valmistada 2. klassi valgustpeegeldava kilega. Liikluse korraldamisel riigiteel kasutada 2. suurgrupi liiklusmäärke.
3. Piirangud ja kitsendused ei tohi kesta kauem, olla kehtestatud varem või pikemale teelõigule kui see on töö korraldamiseks vajalik. Teavitama liikluspiairangutest Transpordiameti Tark Tee liikluspiairangute iseteeninduskeskkonnas, millele pääseb ligi Transpordiameti e teeninduse kaudu. Teavitus tuleb saata vähemalt 2 ööpäeva enne piirangute kehtestamist.

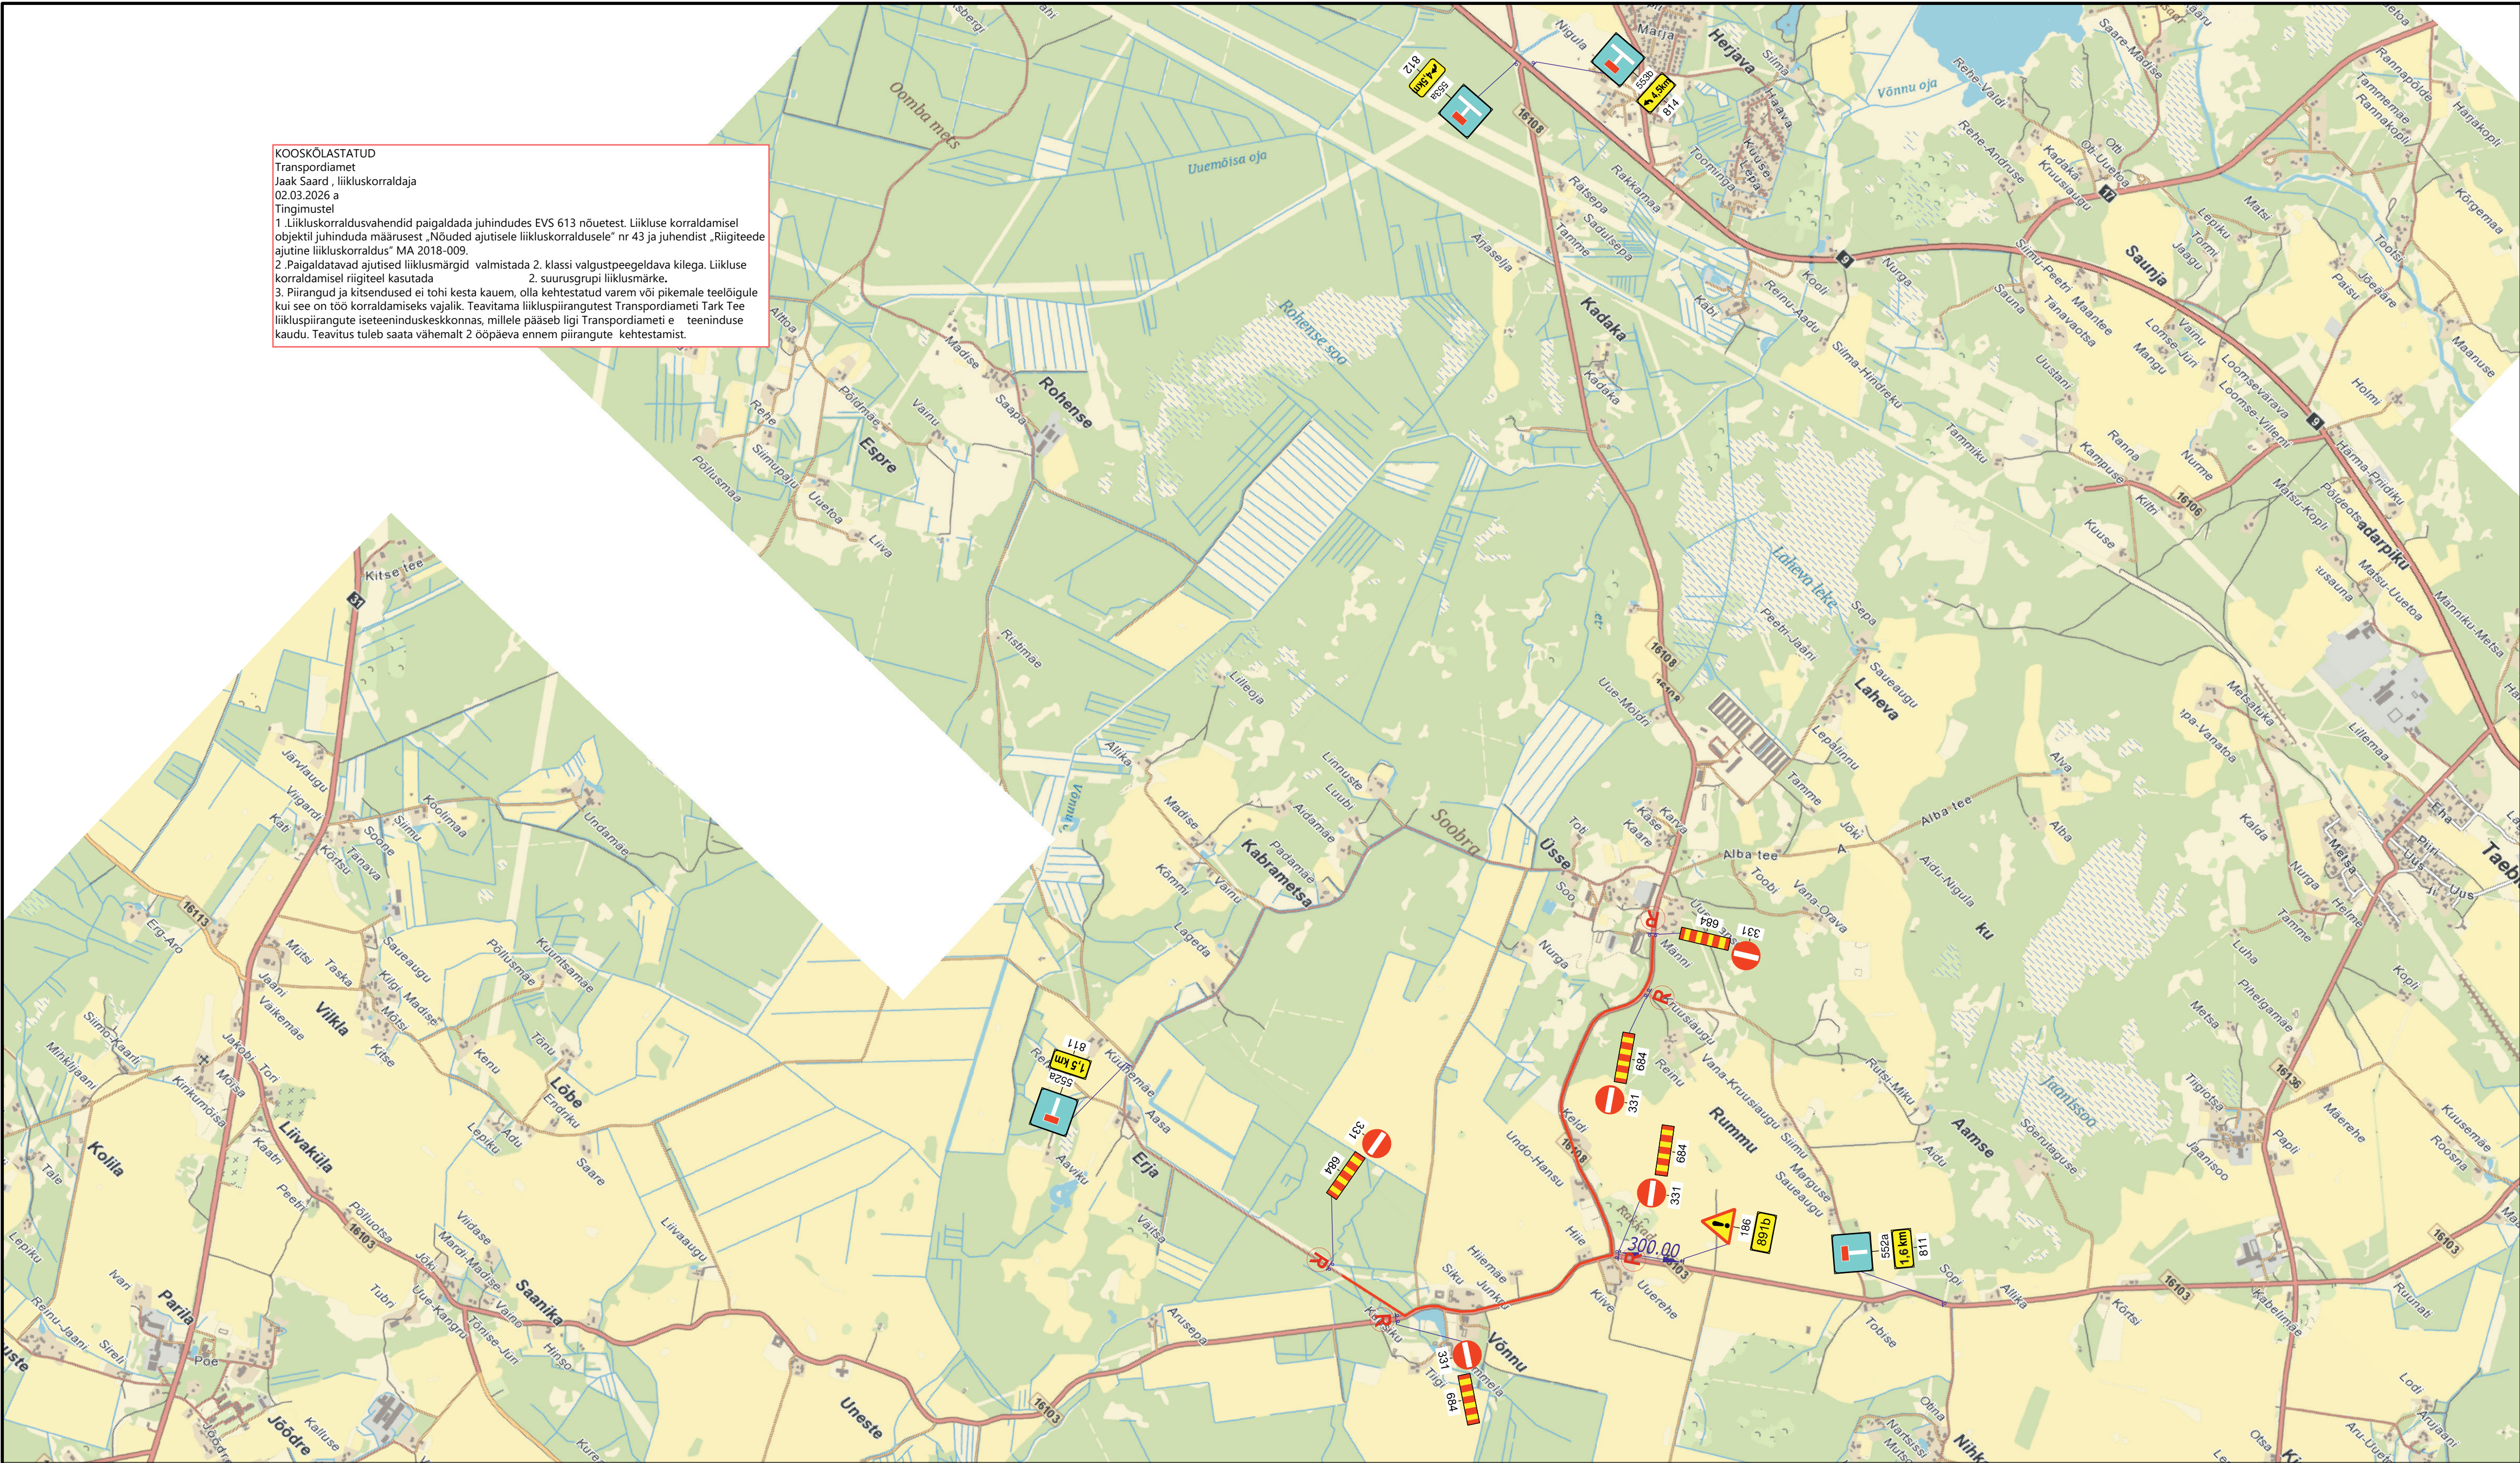

TINGIMÄRGID:

- Võistlusteks suletud ala
- 331 4 Proj. ajutine liiklusmärk
- Proj. ajutine liiklusmärgi post

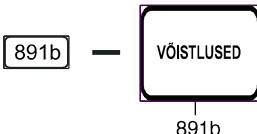

Warren Safety
Ranna tee 17, Tabasalu 76901
tel: 603 2401
E-mail: info@warrensafety.com

Koostas:	S.Vahter
Koostas:	K.Rütman
Tellijä:	Igaühe Racing Team MTÜ Peapi post 5-18, 90801 Taebala alevik, Kalle Kruusma, tel: 529 2642

Skeemil nr:	2401-3.3	Kuupäev	19.01.2024
Projekt:	Rummu katse	Leht	1
Asukoht:	Rummu küla, Haapsalu, Läänemaa, Tee nr 16108, Herjava-Võnnu tee, km 5.259 - 7.056 Tee nr 16103, Ridala-Nigula tee, km 6.693 - 7.791	Leht	1
Joonis:	Liikluskeem	Mõõtka	1:20000