


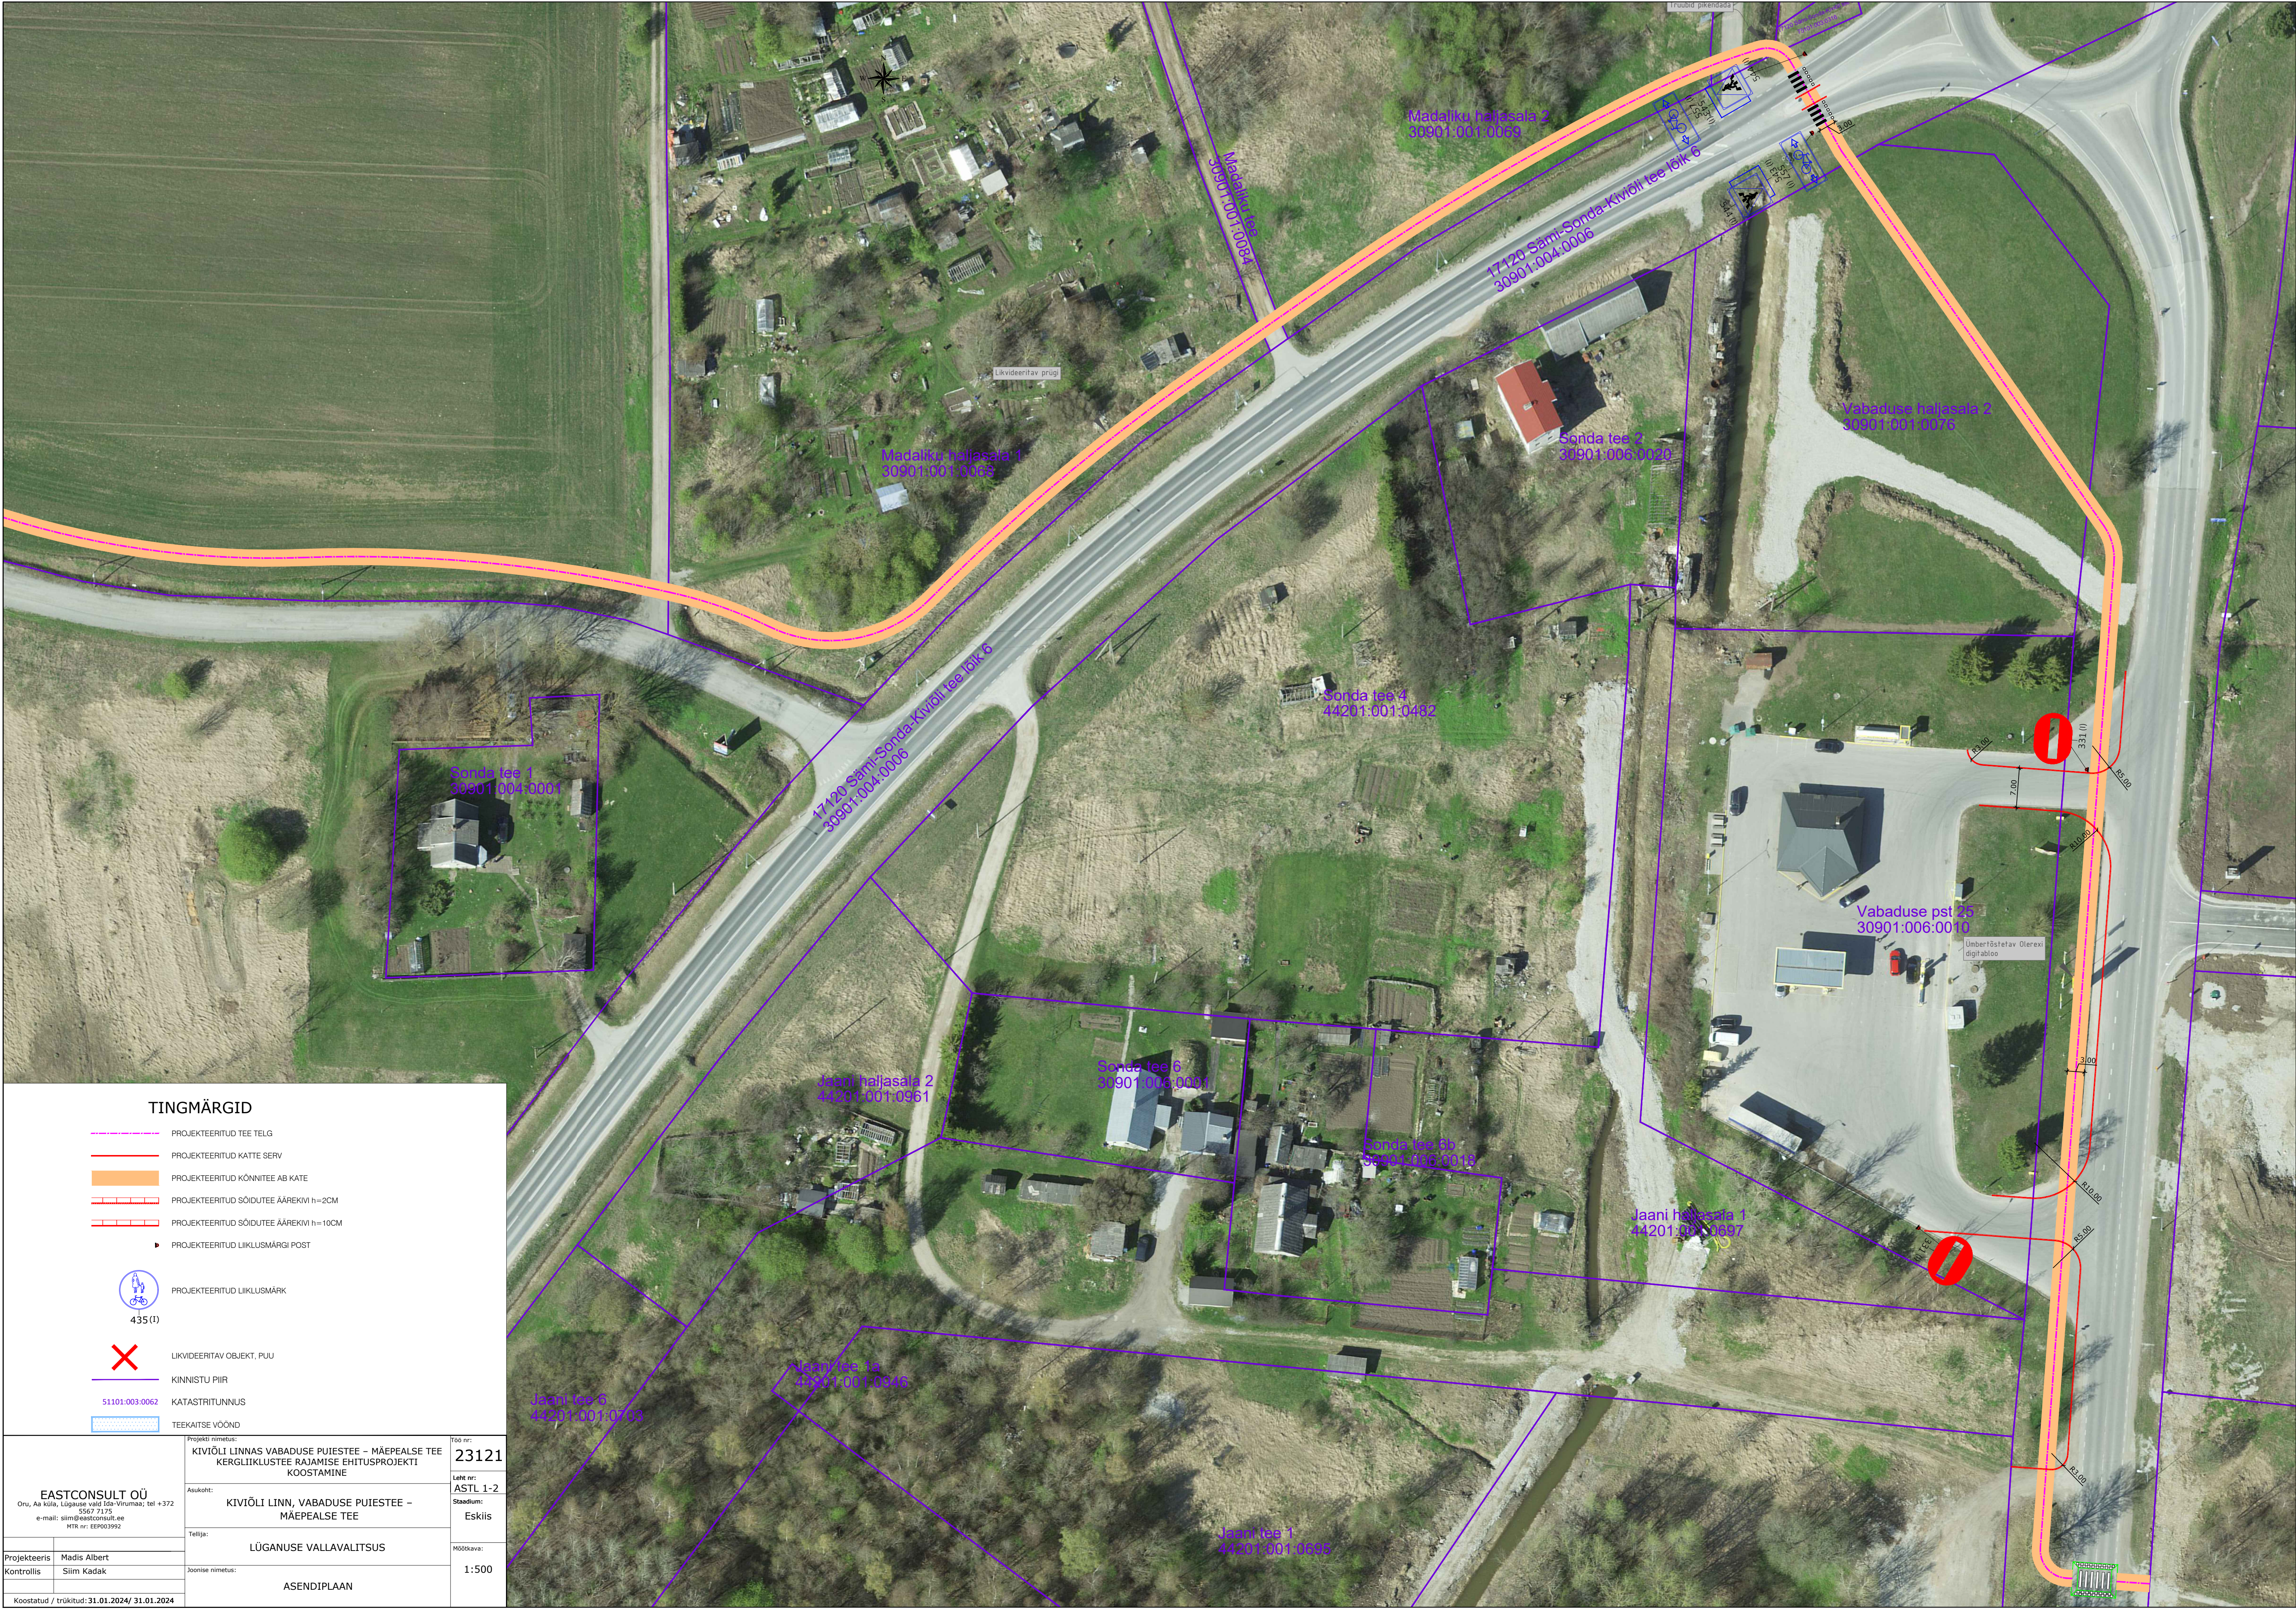

TINGMÄRGID

- PROJEKTEERITUD TEE TELG
- PROJEKTEERITUD KATTE SERV
- PROJEKTEERITUD KÖNNITEE AB KATE
- PROJEKTEERITUD SÕIDUTEE ÄÄREKIVI h=2CM
- PROJEKTEERITUD SÕIDUTEE ÄÄREKIVI h=10CM
- PROJEKTEERITUD LIKKUSMÄRGI POST
- PROJEKTEERITUD LIKKUSMÄRK
- 435 (I)
- LIKVIDEERITAV OBJEKT, PUU
- KINNISTU PIIR
- 51101:003:0062 KATASTRITUNNUS
- TEEKAITSE VÕÖND

EASTCONSULT OÜ Onu, Aa küla, Lugause vald Ida-Virumaa; tel +372 5567 7175 e-mail: siim@eastconsult.ee MTR nr: EEP003992		Projekt nimetus: KIVIÖLI LINNAS VABADUSE PUIESTEE – MÄEPEALSE TEE KERGLIIKLUSTEE RAJAMISE EHITUSPROJEKTI KOOSTAMINE	Töö nr: 23121
Projektis:	Madis Albert	Asukoht: KIVIÖLI LINN, VABADUSE PUIESTEE – MÄEPEALSE TEE	Leht nr: ASTL 1-2
Kontrollis:	Siim Kadak	Tellija: LÜGANUSE VALLAVALITSUS	Stadium: Eskis
Koostatud / trükitud: 31.01.2024/ 31.01.2024		Joonise nimetus: ASENDIPLAAN	Mõõtkava: 1:500