



Toru paigaldamine maantee alas  
22129 Tõrvandi-Lemmatsi tee 0,23 km-l

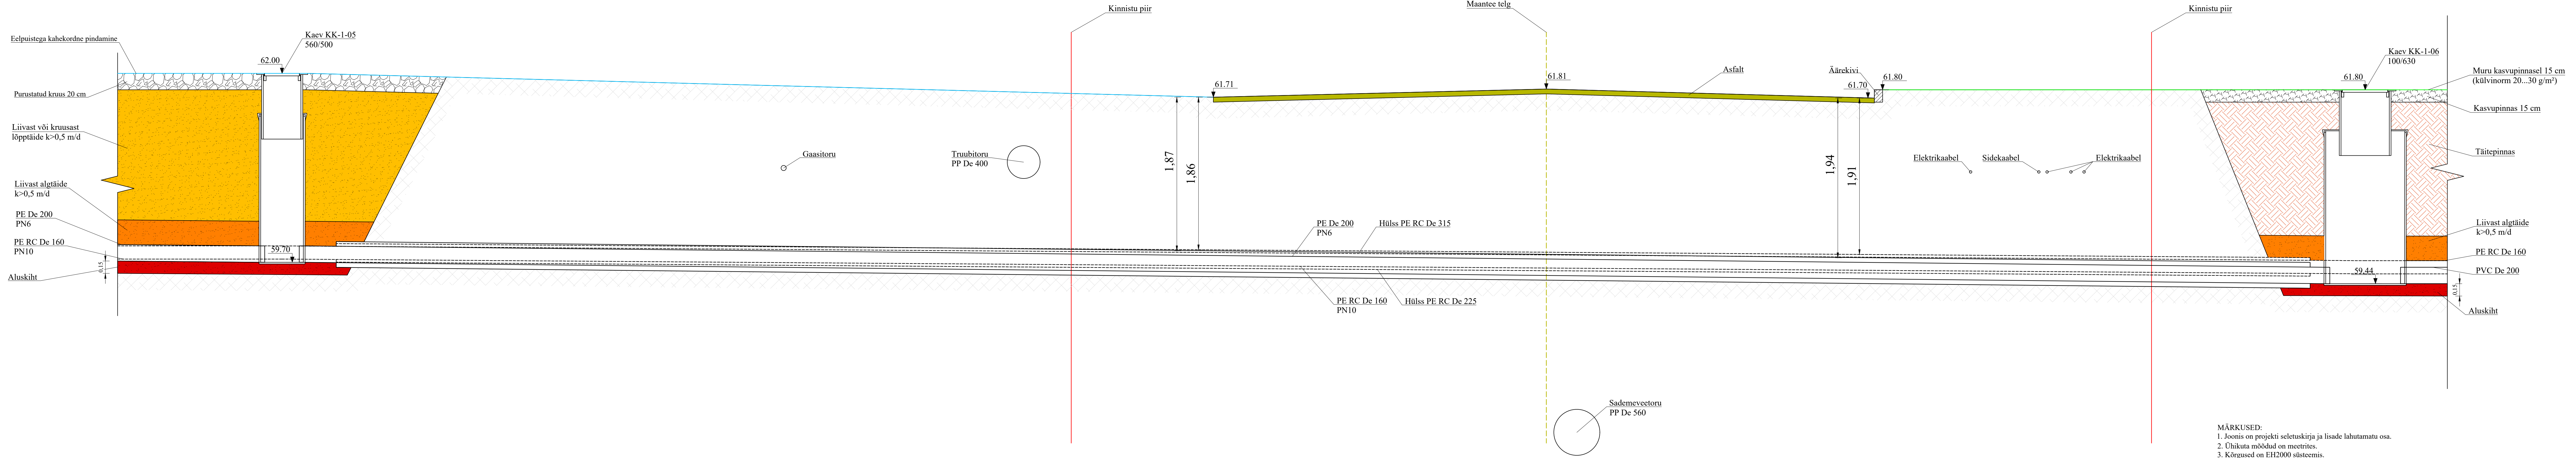

- MÄRKUSED:
- Joonis on projekti seletuskirja ja lisade lahutamatu osa.
  - Ühikuta mõõdud on meetrites.
  - Kõrgused on EH2000 süsteemis.

 <b>KESKKOND &amp; PARTNERID OÜ</b> Reg. nr. 11006388 Vasara 50, Tartu 50113 Tel. 733 0350; info@mahutid.ee Projekti autor <b>Lauri Aim</b> Vastutav spetsialist <b>Sirle Punka</b> Projekteerija <b>Kaspar Kala</b>	Tellijä	AS Tartu Veevõrk			Töö nr.	106/2024	
	Projekt	Linnavere ja Saare tee ühisveevõrgi- ja kanalisatsiooniorustikud			Soinaste küla Kambja vald Tartumaa		
	Joonis	MNT ristlõige 1			Stadium	Tööprojekt	
	Fail	1062024_TP	Kuupäev	24.01.2025	Mööb	1:50	Joonis
							VK-6-08