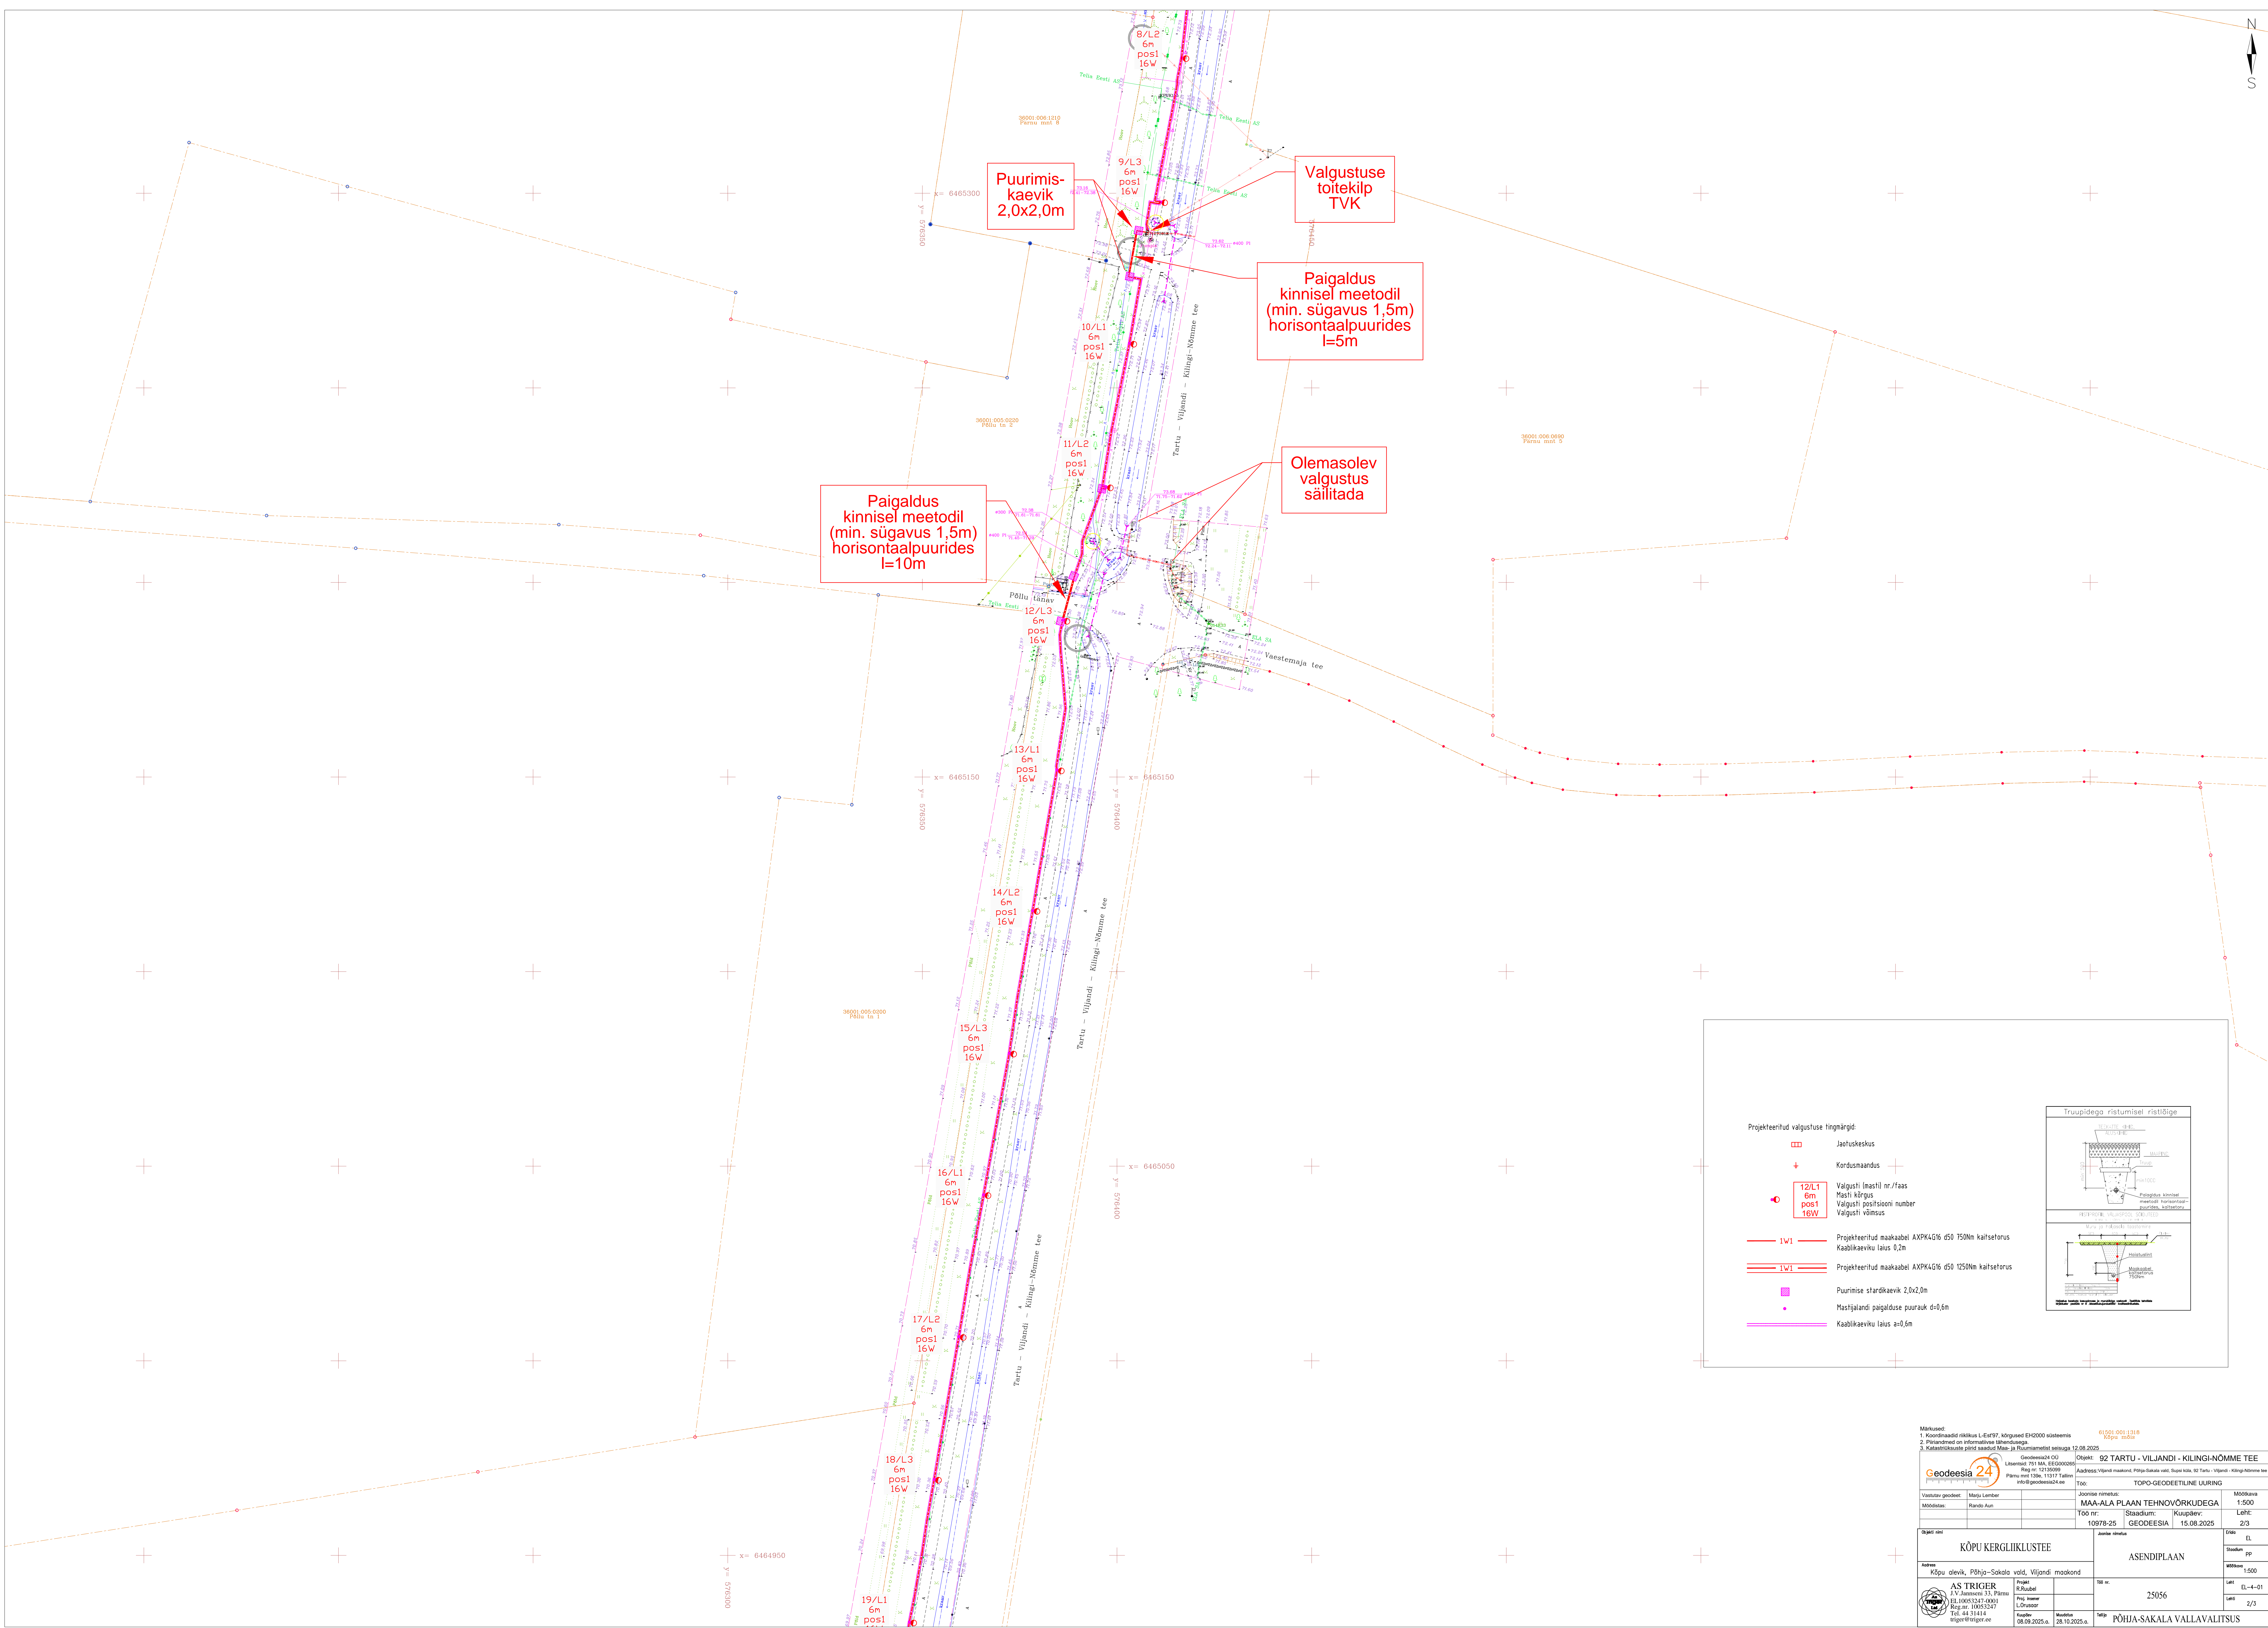



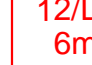
[illegible]








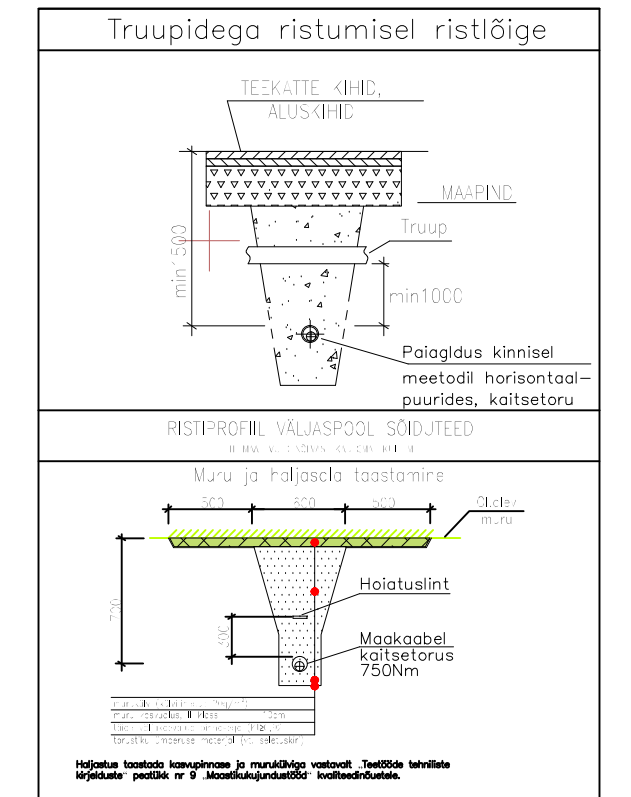


Projekteeritud valgustuse tingimärgid:

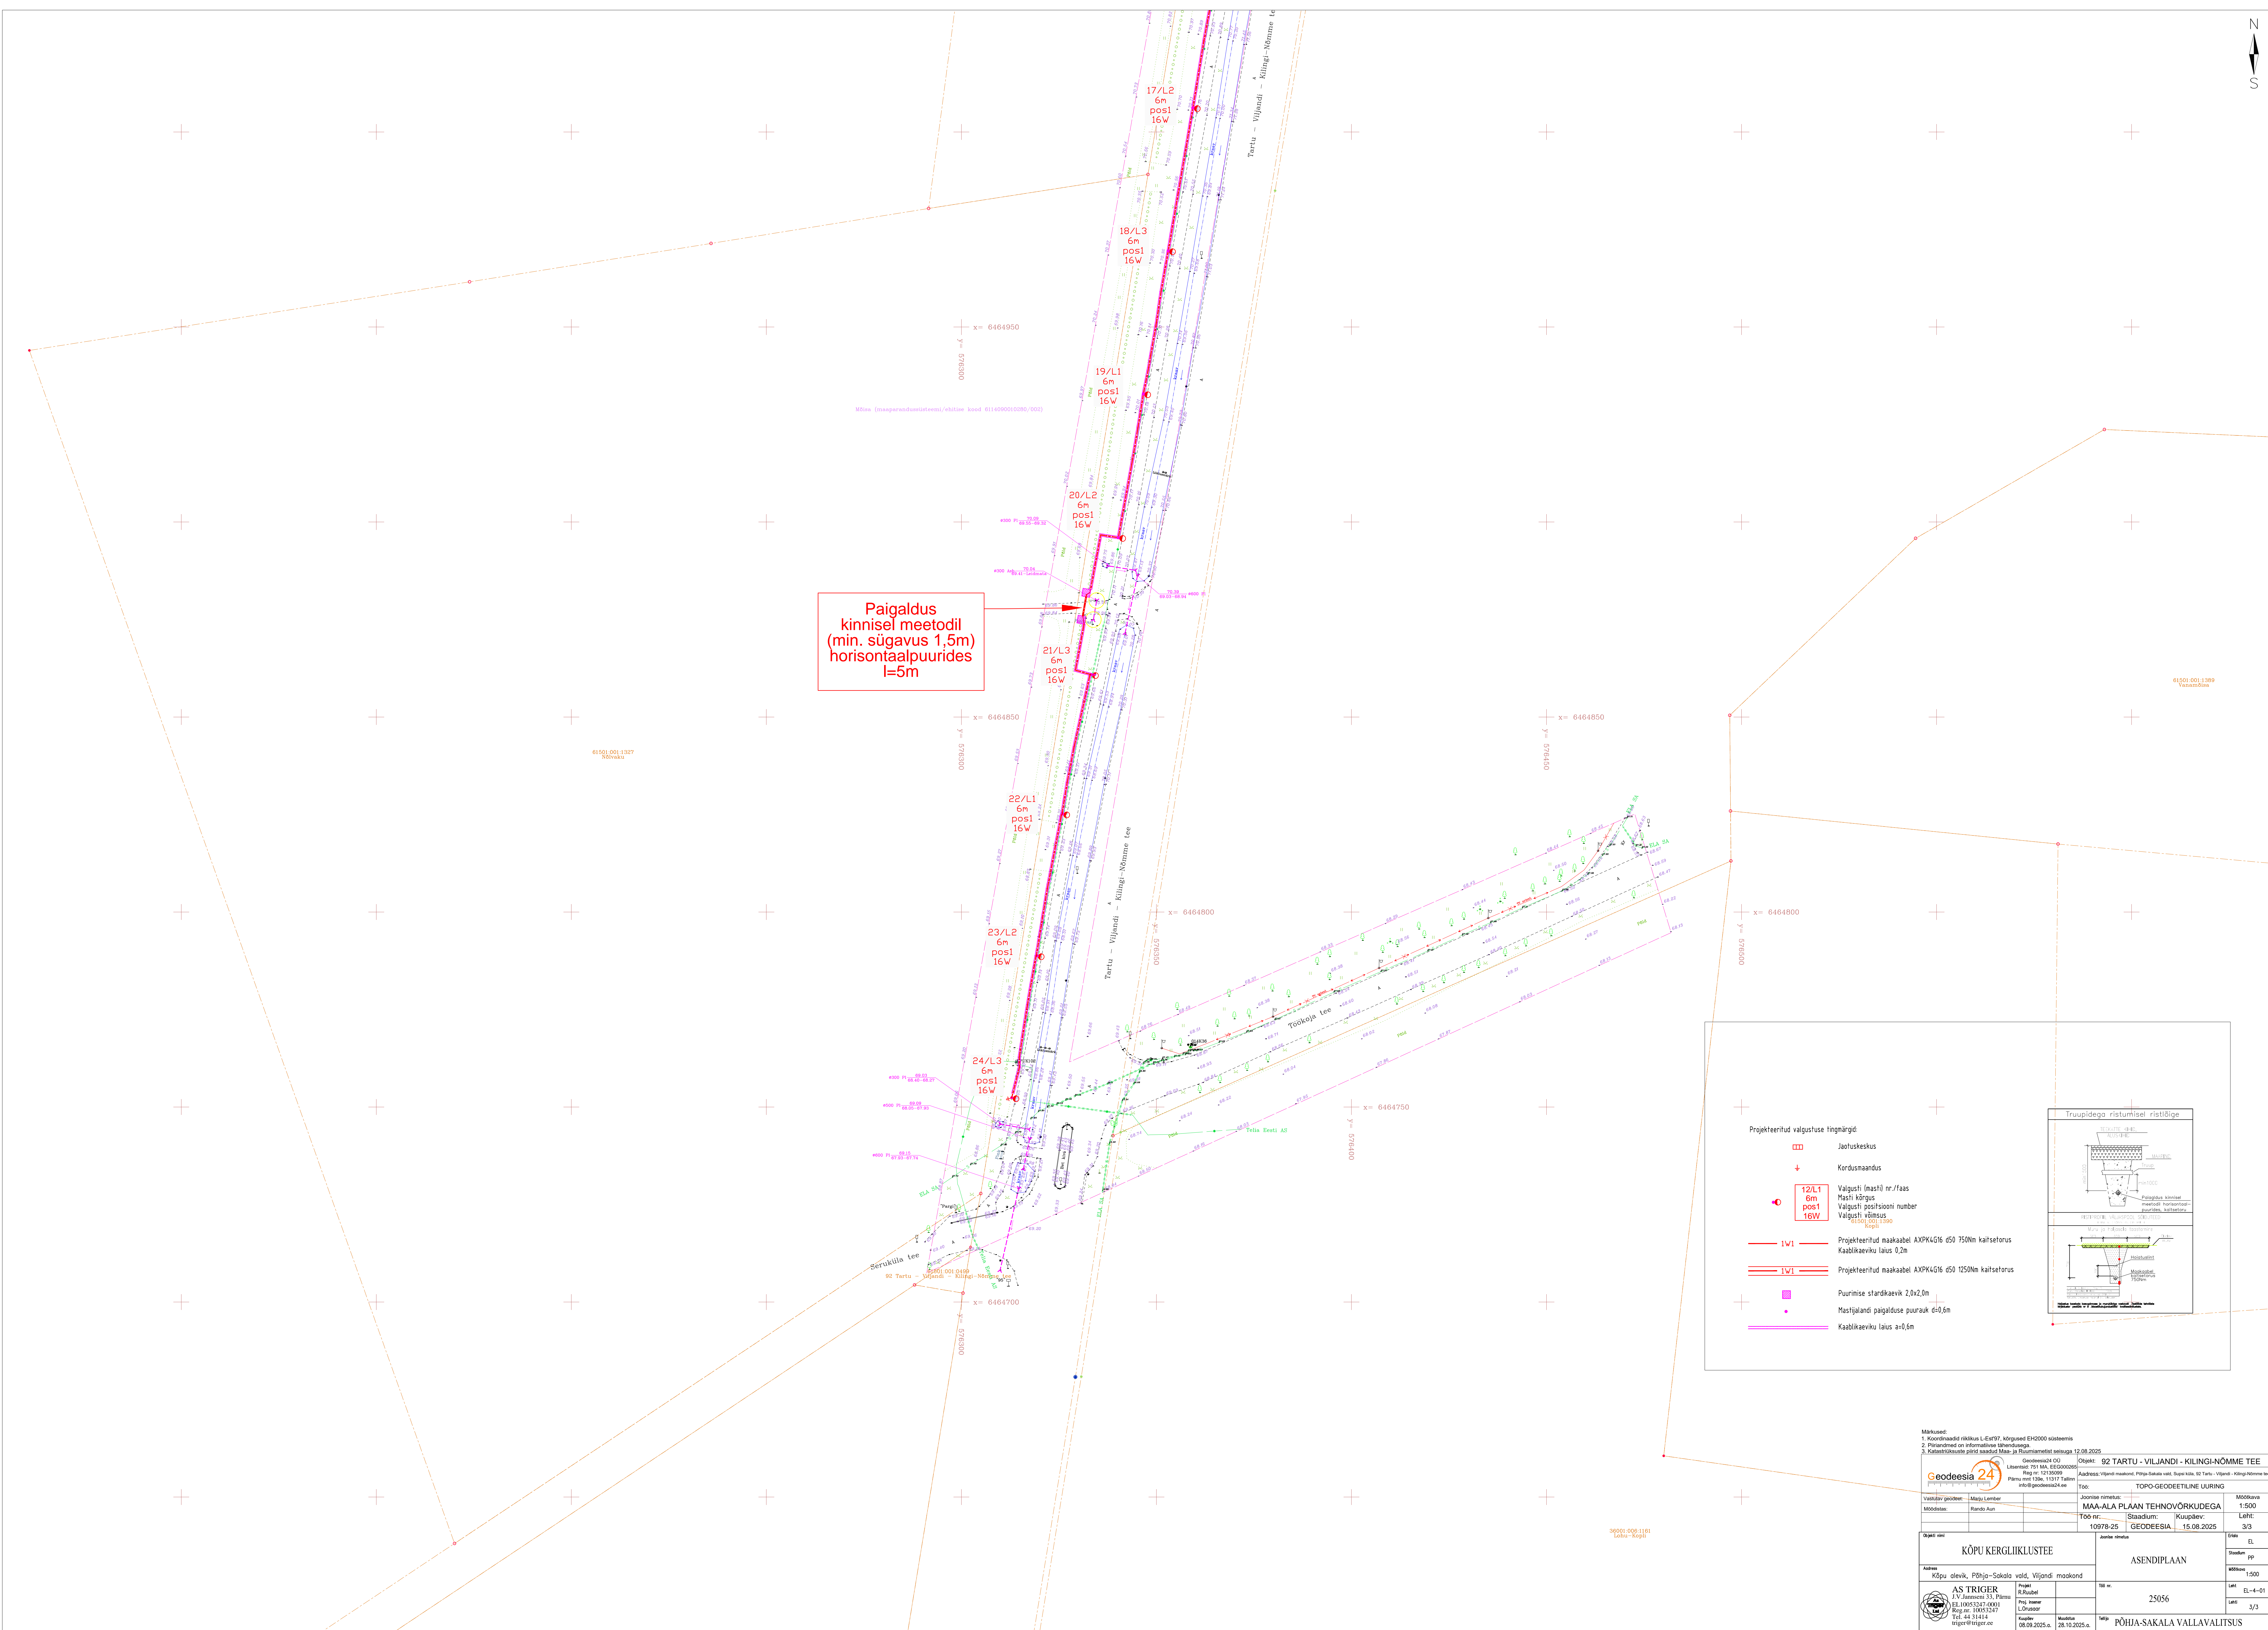
	Jatustuskeskus
	Kordusmaandus
	Valgusti (mastil) nr./laas
	Mastil kõrgus
	Valgusti positsiooni number
	Valgusti võimsus

	Projekteeritud maakabeel AXPX4G16 d50 750Nm kaalsetorus
	Kaablitekaevu laius 0,2m
	Projekteeritud maakabeel AXPX4G16 d50 1250Nm kaalsetorus
	Puurimise stardikaevik 2,0x2,0m
	Mastilajandi paigalduse puurkael d=0,6m
	Kaablitekaevu laius a=0,6m

[illegible]



[illegible][illegible]