

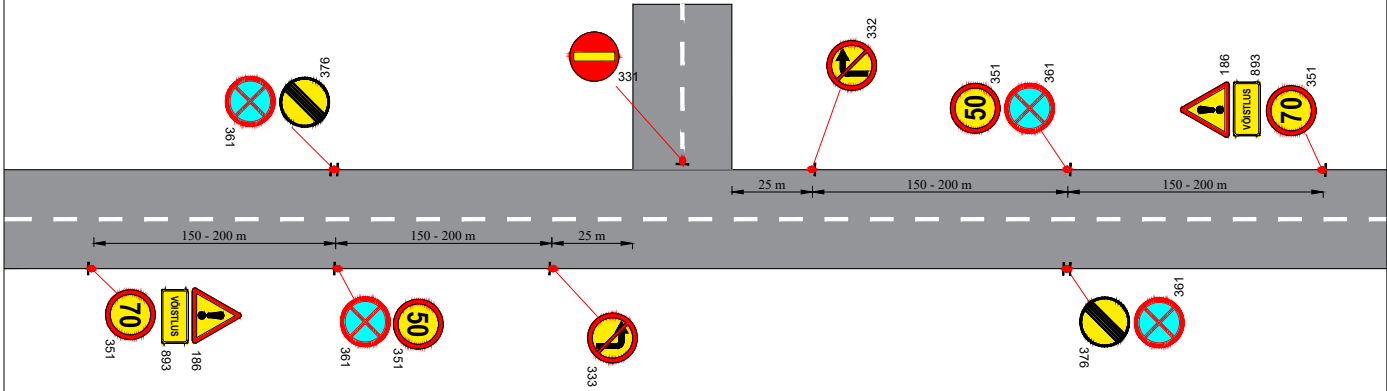


KIIRUSPIIRANGU JA PEATUMISE
KEELU TÜÜPSKEEM

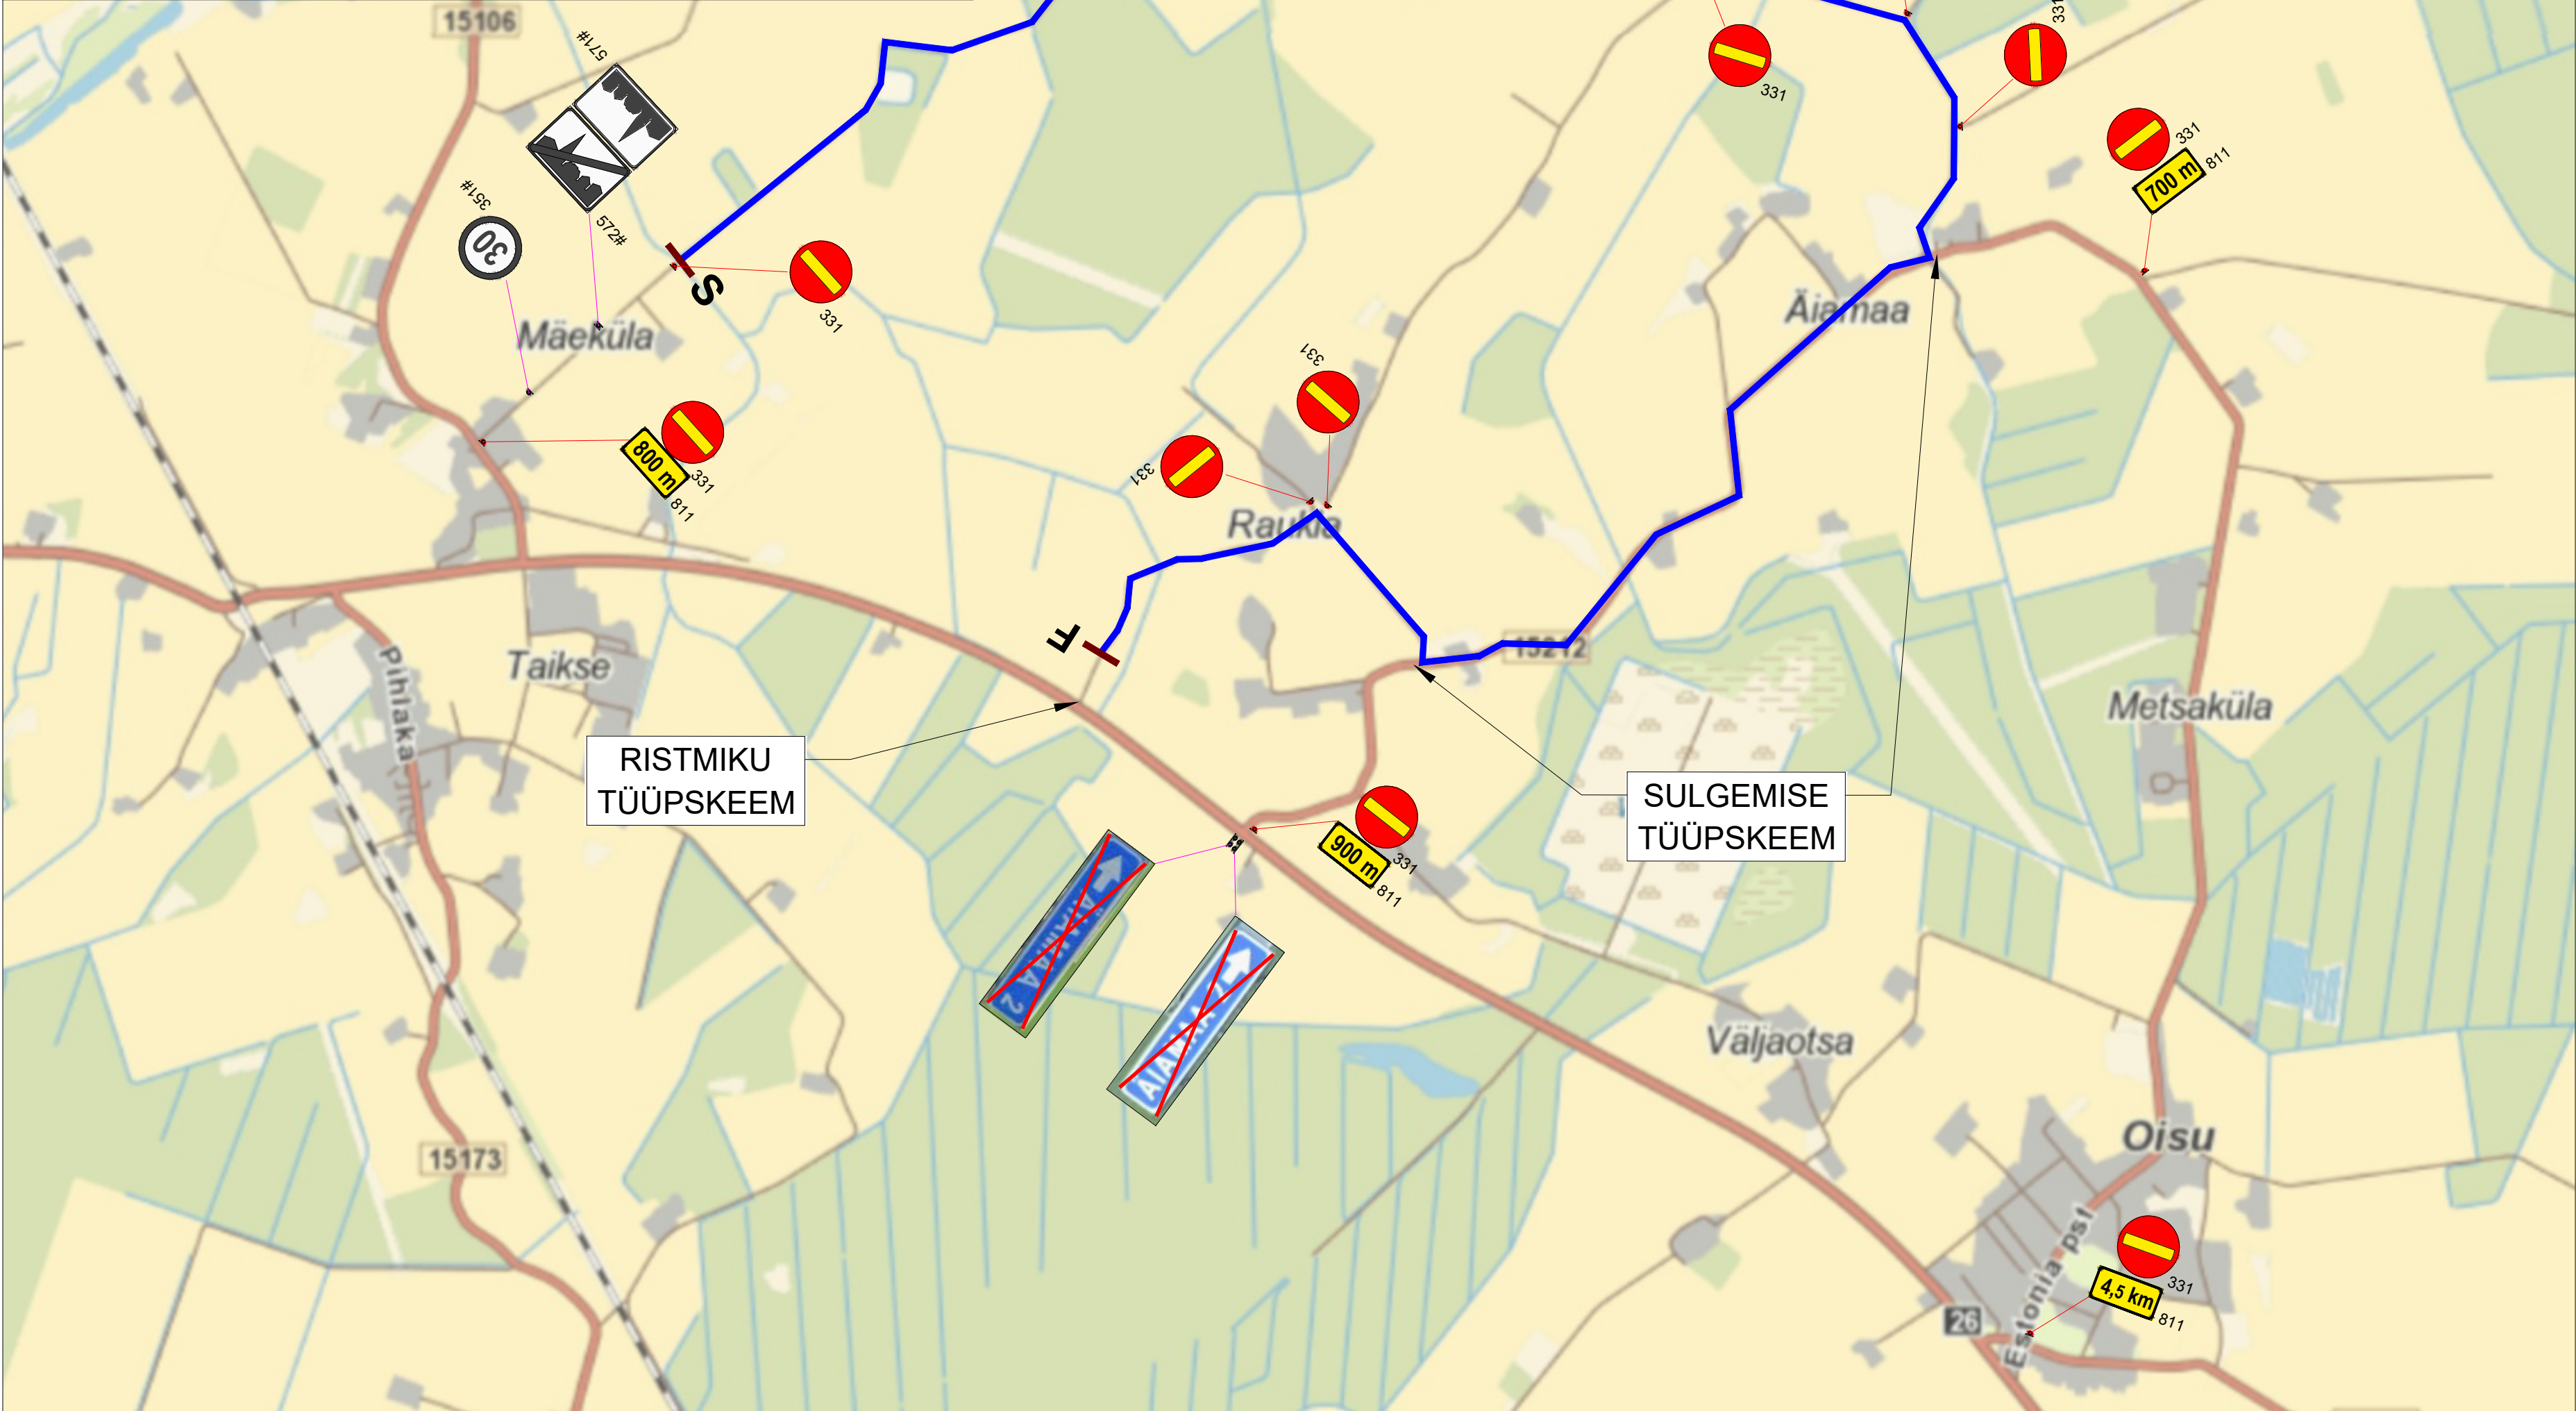

SULGEMISE TÜÜPSKEEM

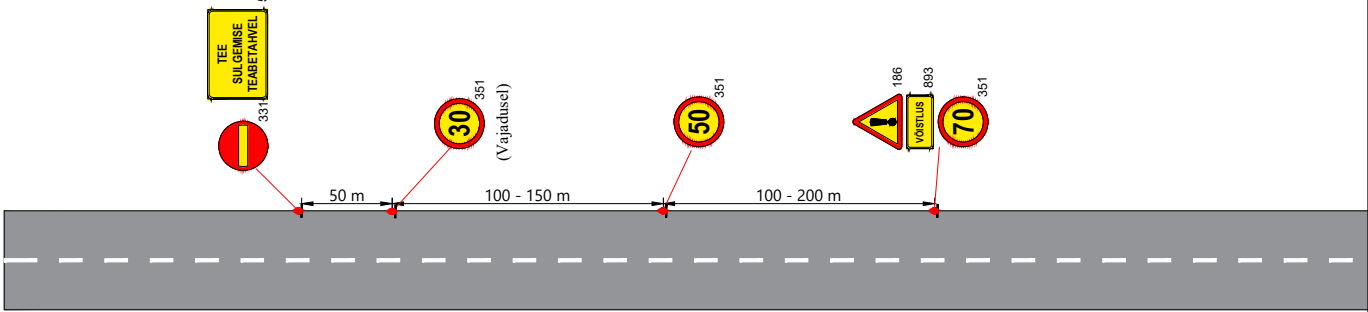

Lisa märkused:

- Tavaliikluseks teed suletud 18.08 alates kl. 10:00 kuni kl. 16:00.
- Paigaldada suletavale riigitee lõikudele 5 tööpäeva enne rallit informeerivad liiklusemärgid LM596 "liiklusteave", kuhu kanda info tee sulgemise kuupäevade ja kellaaegadega. Märkide suurtähe kõrgus vähemalt 100 mm.

LEPPEMÄRGID

- | | | | |
|--|---------------------------------|--|--------------|
| | Ajutine liiklusemärk | | Võistlusrada |
| | Ol.olev liiklusemärk | | Reguleerija |
| | Ajutise liiklusemärgi post | | Julgestaja |
| | Ol.olev tühistatud liiklusemärk | | |

WAYMARK

Kadaka tee 44a, 12915, Tallinn,
Telefon: +372 5285 852
E-post: Info@waymark.ee
Koostas: V. Lehmus
Kontrollis: I. Vähi
Tellija: Veoki Pealiskituse OÜ
Peep Kristal
tel: +372 5104 547

Projekti nimetus:	Paide Ralli 2026	Kuupäev	30.06.2026
Objekti asukoht:	Riigitee 15212 Rauka-Äiamaa-Oisu tee 0,938-3,218, Türi vald, Järva maakond	Töö nr:	26_097
Joonis:	Ajutise liikluskorraldusskeem (Testikatse)	Joonis nr: [nr-leht]	26097_4-(8)
		Mõõtkava:	Aluskaart: Maa-amet 2024