



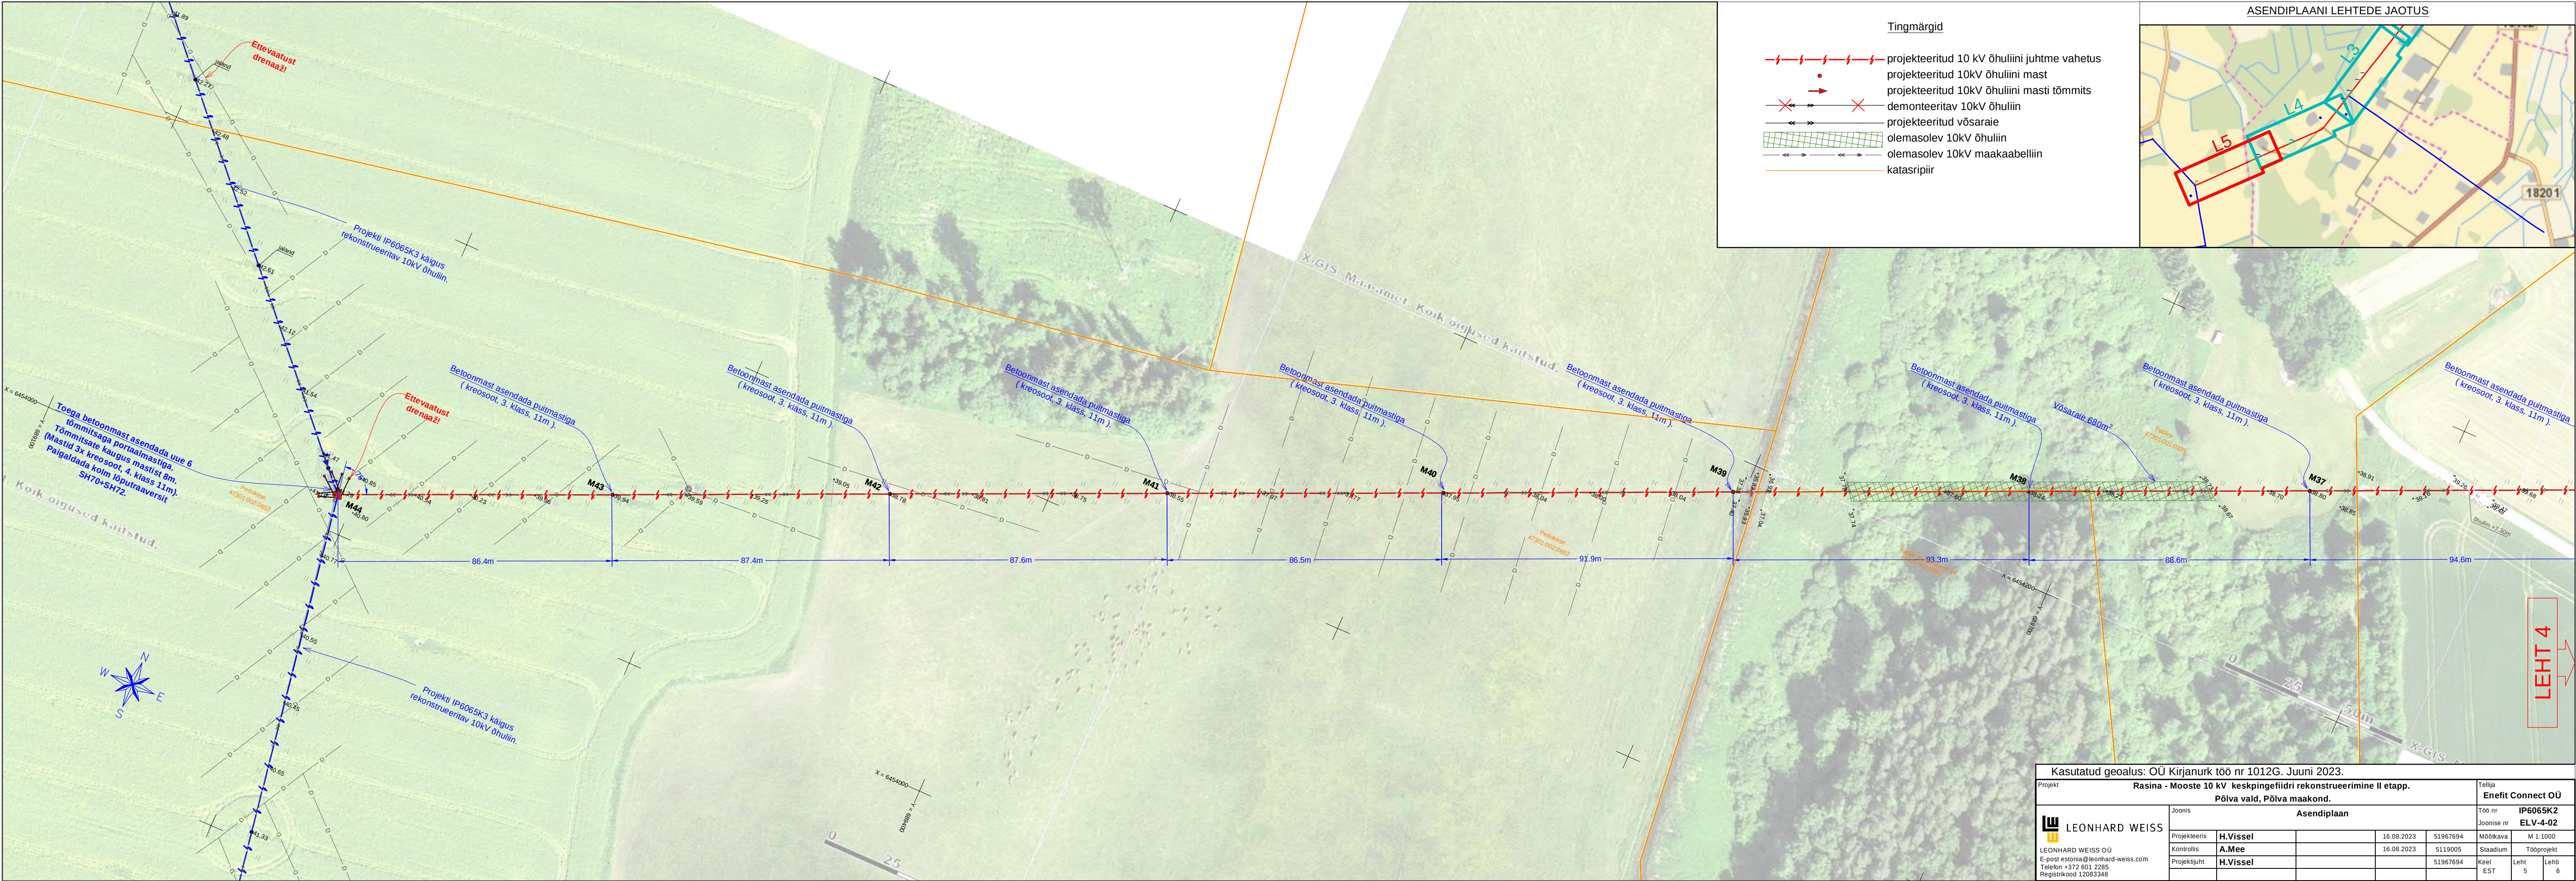

Tingmärgid

- projecteeritud 10 kV õhuliini juhtme vahetus
- projecteeritud 10kV õhuliini mast
- projecteeritud 10kV õhuliini masti tõmmits
- demonteeritav 10kV õhuliin
- projecteeritud võsaraie
- olemasolev 10kV õhuliin
- olemasolev 10kV maakaabelliin
- katasripiir

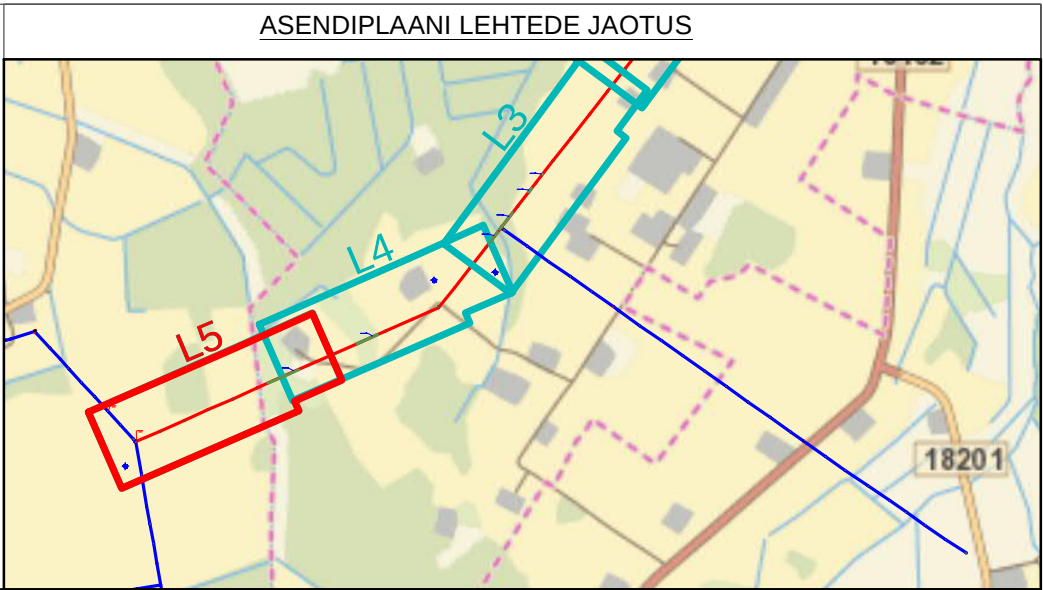

LEHT 4

Kasutatud geolus: OÜ Kirjanurk töö nr 1012G. Juuni 2023.									
Projekt		Rasina - Mooste 10 kV keskpingeidri rekonstrueerimine II etapp.						Tellija	
		Põlva vald, Põlva maakond.						Enefit Connect OÜ	
		Asendiplaan						Töö nr	
		Joonis						IP6065K2	
		Projecteeris						Joonise nr	
		H.Vissel						ELV-4-02	
		Kontrollis						Mõõkava	
		A.Mee						M 1:1000	
		Projectijuh						Staadium	
		H.Vissel						Tööprojekt	
								Keel	
								EST	
								Leht	
								5	
								Lehti	
								6	

LEONHARD WEISS
E-post: estonia@leonhard-weiss.com
Telefon: +372 601 2285
Registrikood: 12083348