


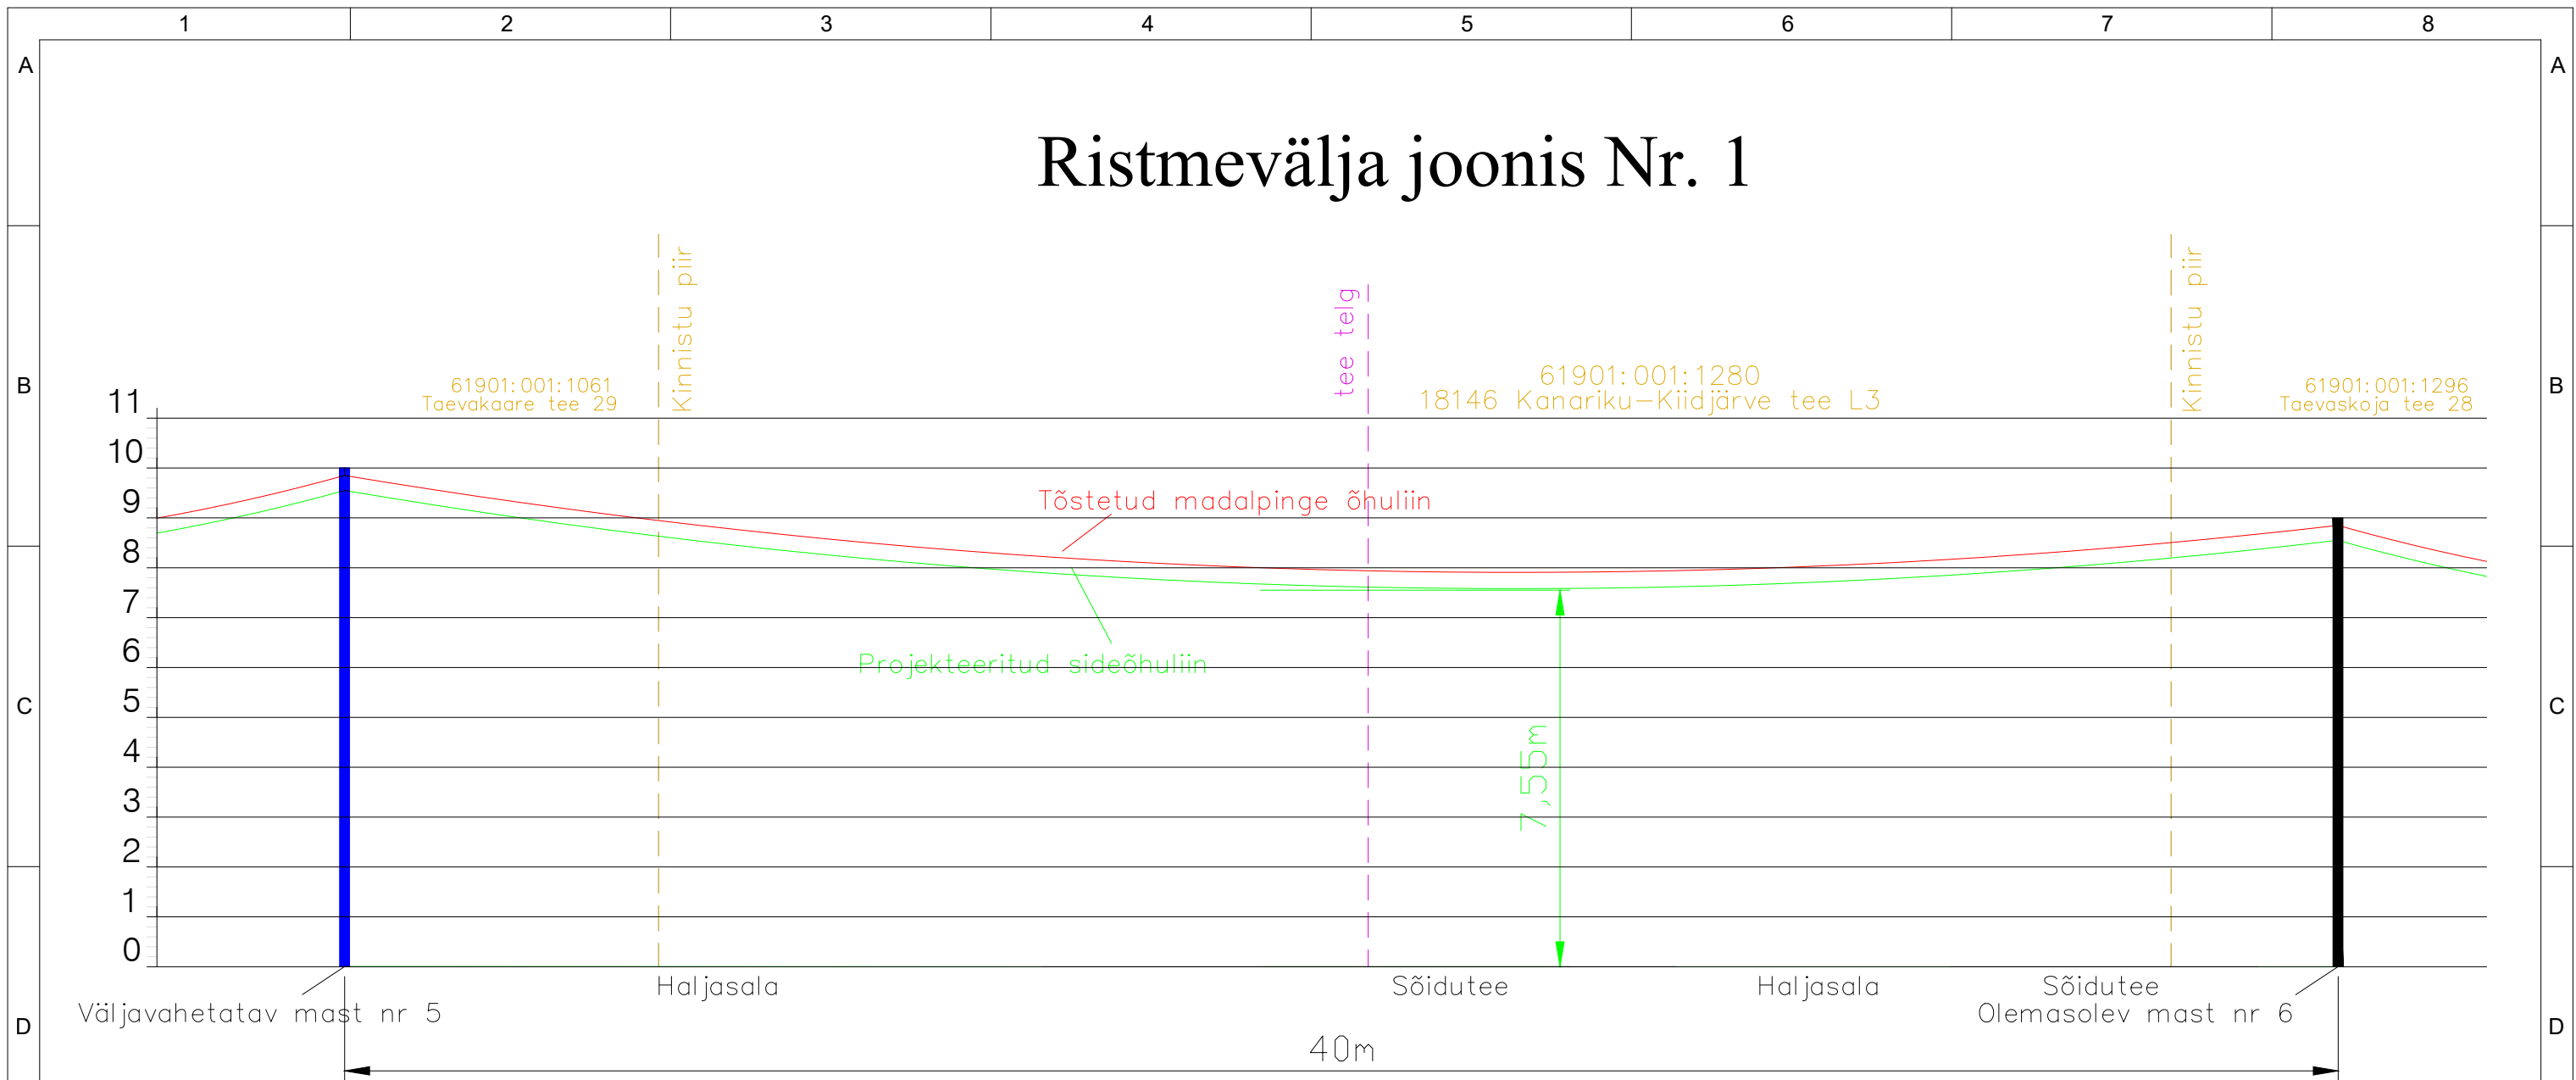


Ristmevälja joonis Nr. 1




Projekti nimetus			
SIDEVÕRGU PROJEKTEERIMINE PÕLVA MAAKONNAS: KANEPI, RÄPINA JA PÕLVA VALLAS (P2024-09)			
Joonise nimetus			
Ristmevälja joonis nr.1			
Projekteerija		Tellija	
 Hepta Group Energy OÜ Mäealuse 2/1 12618 TALLINN EESTI Tel. +372 5179698 info@hepta.ee		 Enefit AS // Reg kood 16130213 Lelle tn 22, Kesklinna linnaosa, 11318 Tallinn, Harju maakond Tel +372 55522205 info@enefit.ee	
Kontrollija	S. Kulp	Staadium	EP
Projekti juht	S. Kulp		
Projekteerija	K. Saarna	Kuupäev	02.08.2024
		Möötkava	-
		Projekti nr	24021 (VT2109)
		Joonise nr	E101



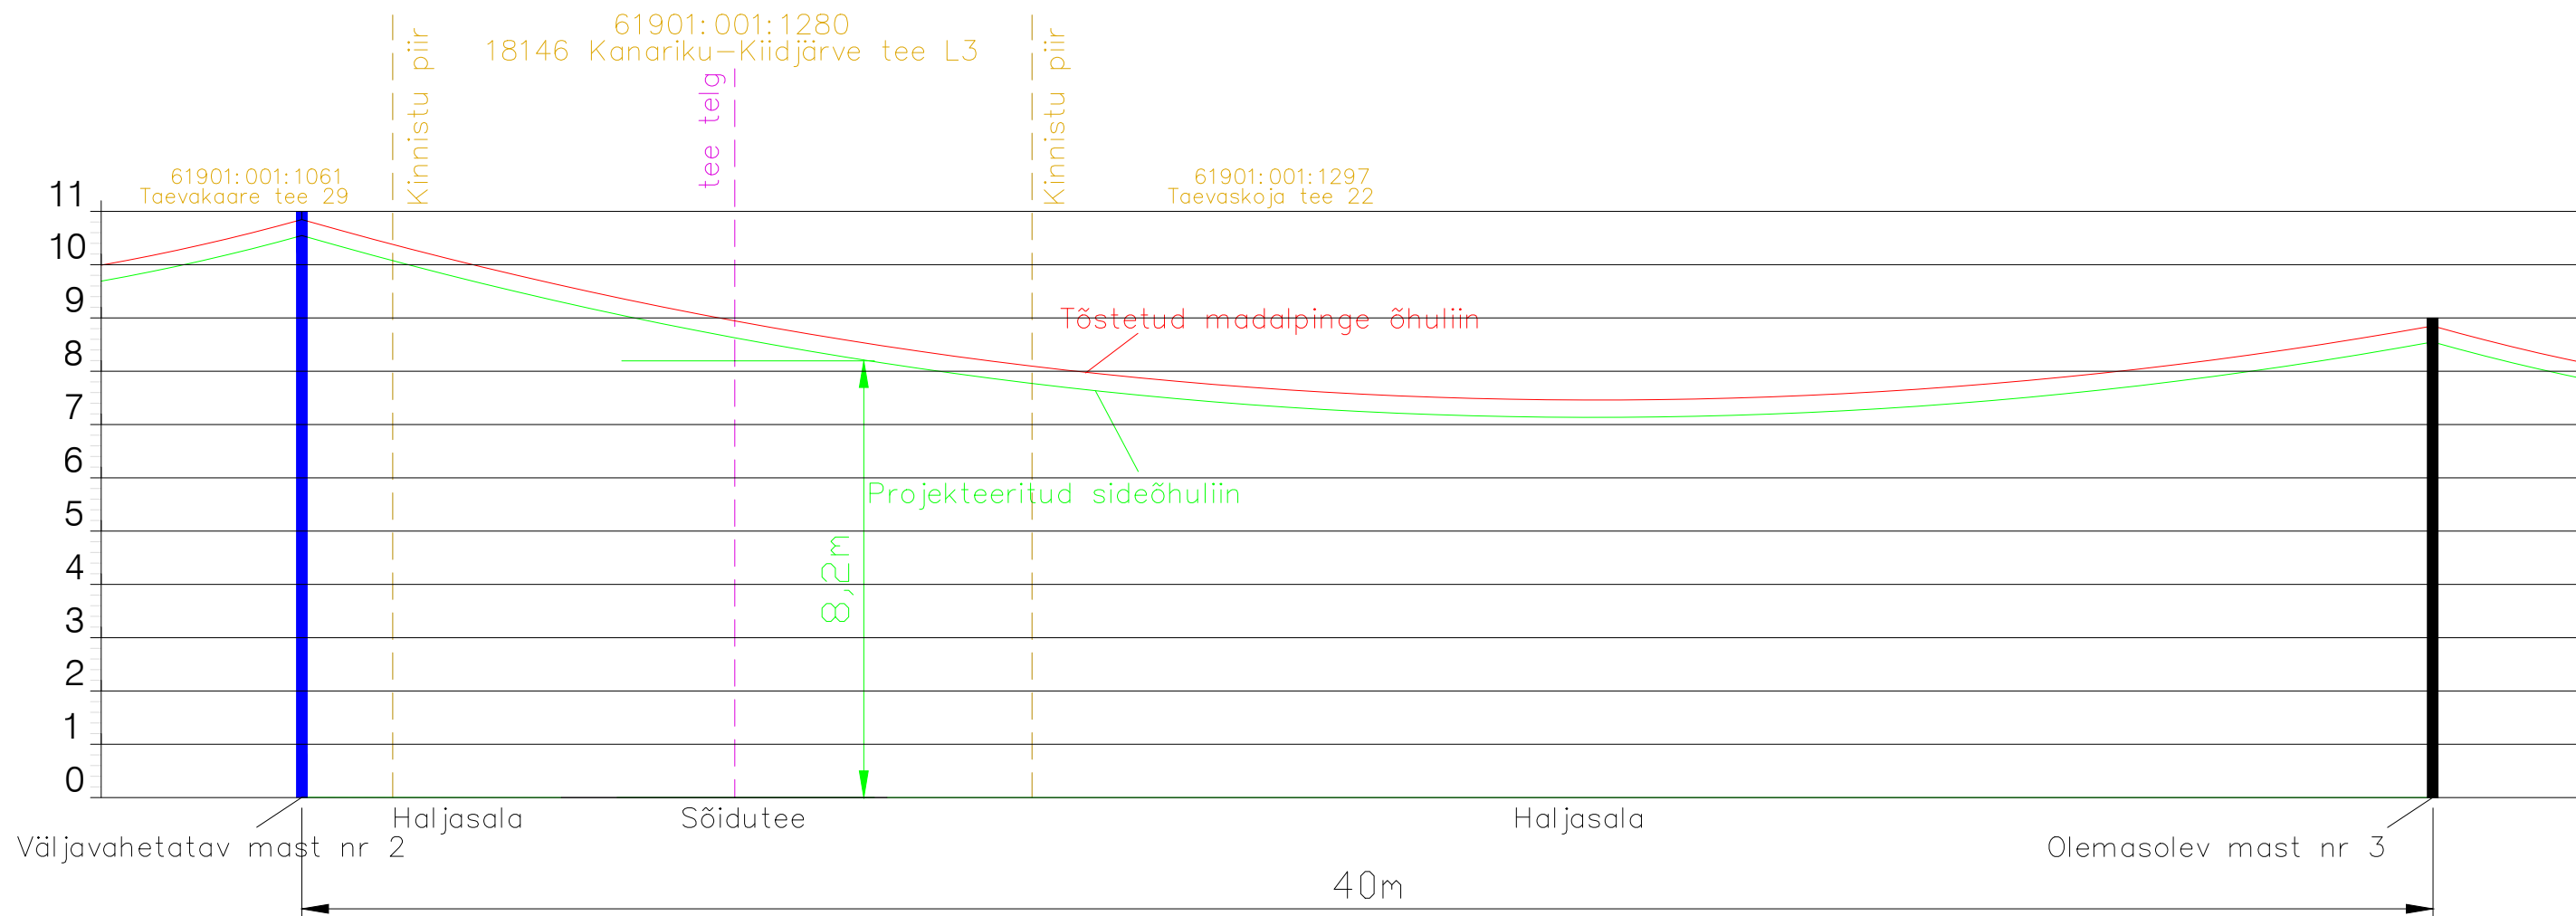Ristmevälja joonis Nr. 2



Projekti nimetus				SIDEVÕRGU PROJEKTEERIMINE PÕLVA MAAKONNAS: KANEPI, RÄPINA JA PÕLVA VALLAS (P2024-09)			
Joonise nimetus				Ristmevälja joonis nr.2			
Projekteerija		Hepta Group Energy OÜ Mäealuse 2/1 12618 TALLINN EESTI Tel. +372 5179698 info@hepta.ee		Tellija		Enefit AS // Reg kood 16130213 Lelle tn 22, Kesklinna linnaosa, 11318 Tallinn, Harju maakond Tel +372 55522205 info@enefit.ee	
Kontrollija	S. Kulp	Staadium	EP	Möötkava	-	Projekti nr	24021 (VT2109)
Projekti juht	S. Kulp					Joonise nr	E102
Projekteerija	K. Saarna	Kuupäev	02.08.2024				

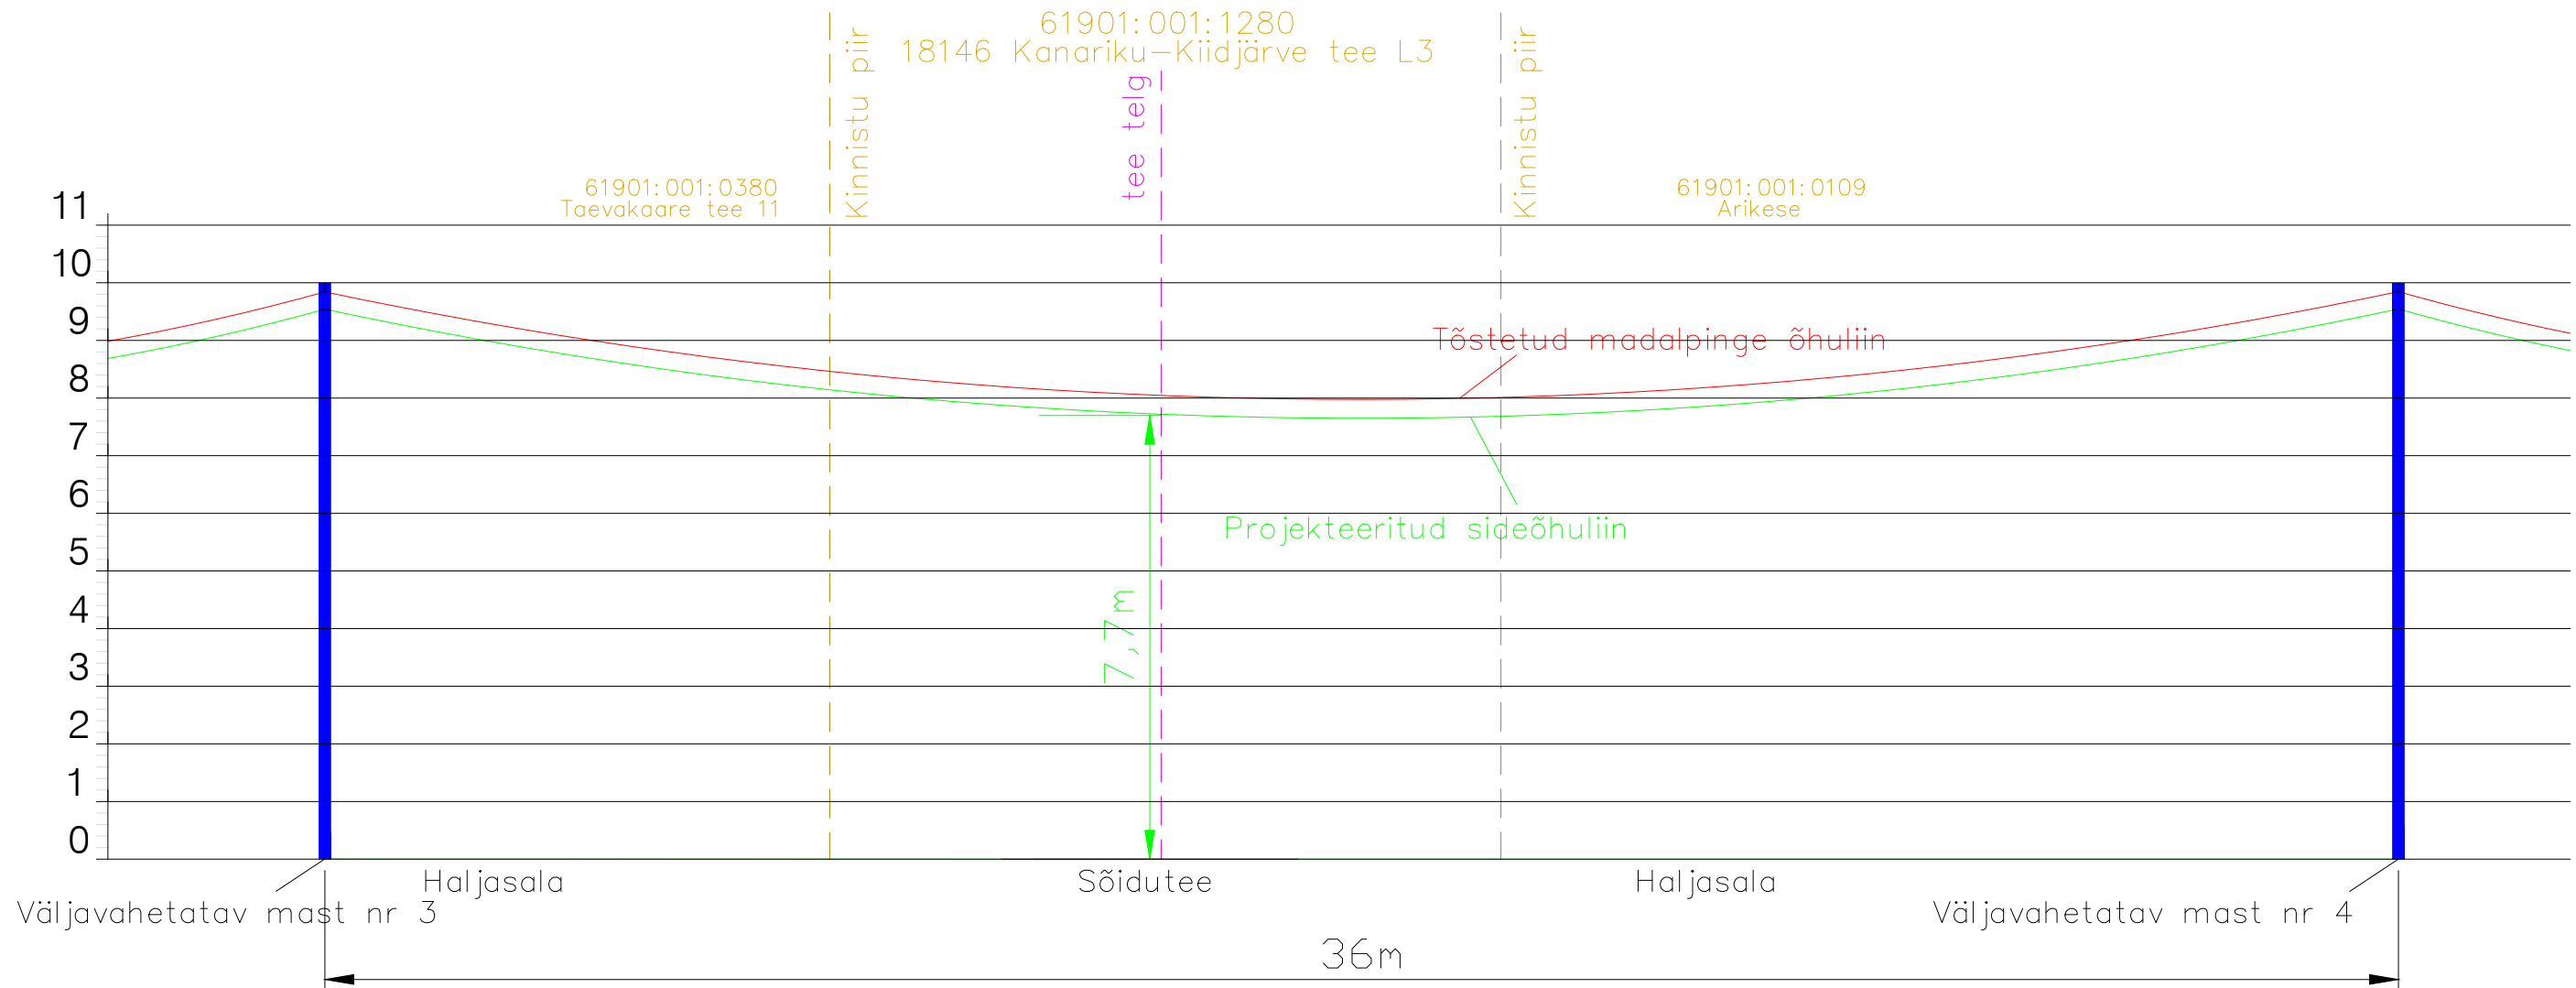
Ristmevälja joonis Nr. 3






Projekti nimetus			
SIDEVÕRGU PROJEKTEERIMINE PÕLVA MAAKONNAS: KANEPI, RÄPINA JA PÕLVA VALLAS (P2024-09)			
Joonise nimetus			
Ristmevälja joonis nr.3			
Projekteerija		Tellija	
 Hepta Group Energy OÜ Mäealuse 2/1 12618 TALLINN EESTI Tel. +372 5179698 info@hepta.ee		 Enefit AS // Reg kood 16130213 Lelle tn 22, Keslinna linnaosa, 11318 Tallinn, Harju maakond Tel +372 55522205 info@enefit.ee	
Kontrollija	S. Kulp	Staadium	EP
Projekti juht	S. Kulp	Kuupäev	02.08.2024
Projekteerija	K. Saarna	Möötkava	-
		Projekti nr	24021 (VT2109)
		Joonise nr	E103

Ristmevälja joonis Nr. 4

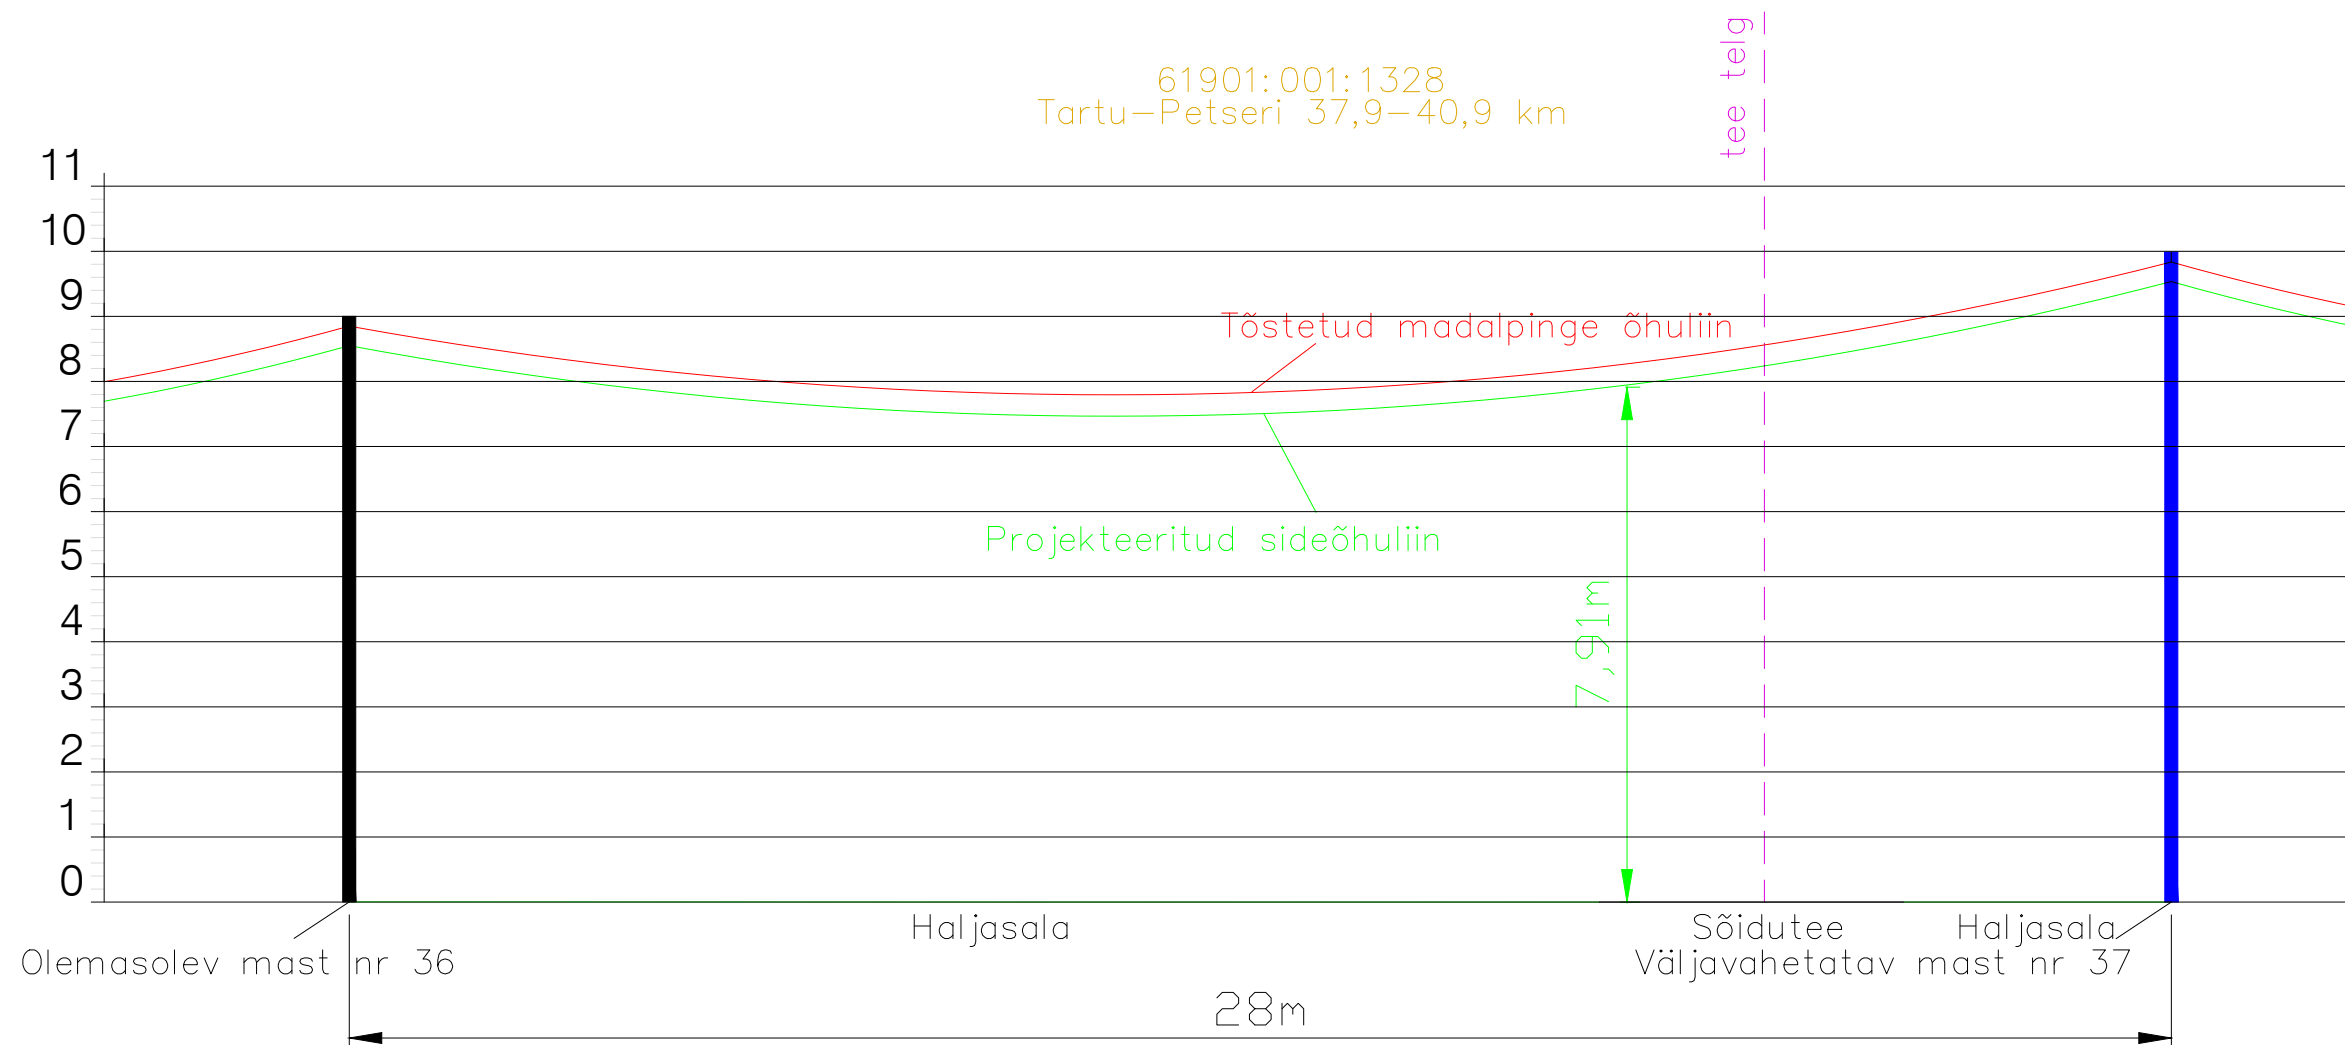

61901:001:1328
Tartu–Petseri 37,9–40,9 km

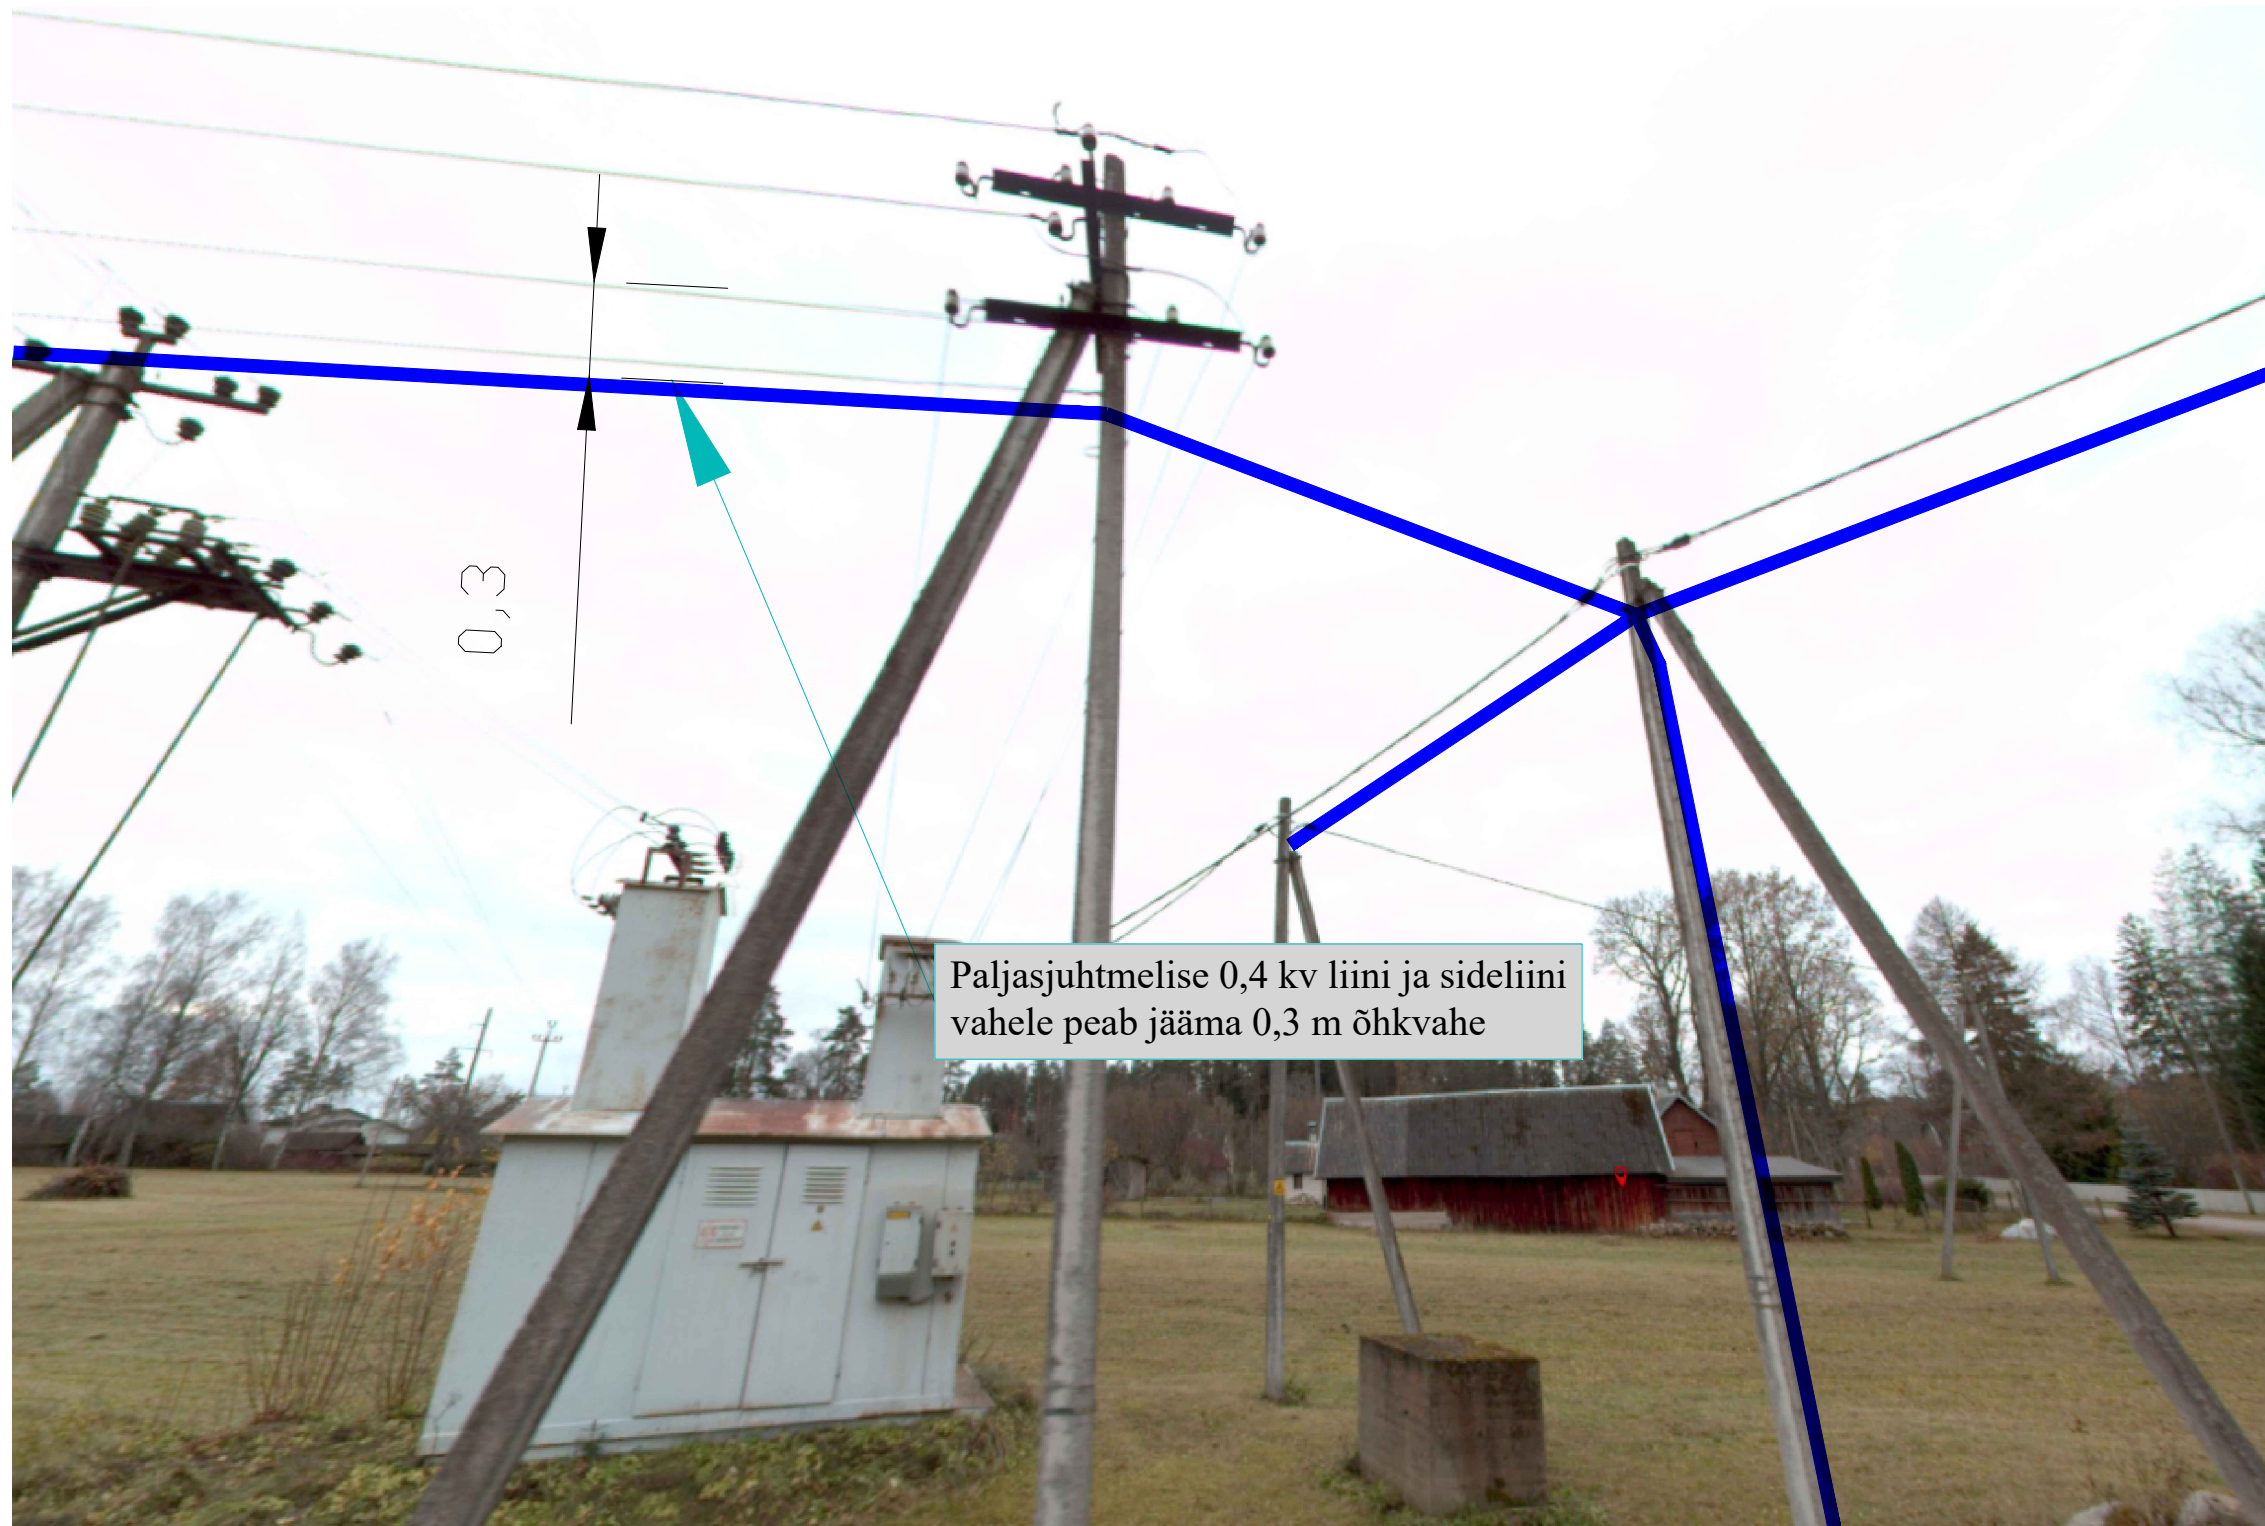

Projekti nimetus			
SIDEVÕRGU PROJEKTEERIMINE PÕLVA MAAKONNAS: KANEPI, RÄPINA JA PÕLVA VALLAS (P2024-09)			
Joonise nimetus			
Ristmevälja joonis nr.4			
Projekteerija		Tellija	
 Hepta Group Energy OÜ Mäealuse 2/1 12618 TALLINN EESTI Tel. +372 5179698 info@hepta.ee		 Enefit AS // Reg kood 16130213 Lelle tn 22, Kesklinna linnaosa, 11318 Tallinn, Harju maakond Tel +372 55522205 info@enefit.ee	
Kontrollija	S. Kulp	Staadium	EP
Projekti juht	S. Kulp	Kuupäev	02.08.2024
Projekteerija	K. Saarna	Möötkava	-
		Projekti nr	24021 (VT2109)
		Joonise nr	E104






Paljasjuhtmeline 0,4 kv liini ja sideliini vahele peab jääma 0,3 m õhkvahe

Projekti nimetus			
SIDEVÕRGU PROJEKTEERIMINE PÕLVA MAAKONNAS: KANEPI, RÄPINA JA PÕLVA VALLAS (P2024-09)			
Joonise nimetus			
Taeveaskoja AJ paigaldus sõlm			
Projekteerija		Tellija	
 Hepta Group Energy OÜ Mäealuse 2/1 12618 TALLINN EESTI Tel. +372 5179698 info@hepta.ee		 Enefit AS // Reg kood 16130213 Lelle tn 22, Kesklinna linnaosa, 11318 Tallinn, Harju maakond Tel +372 55522205 info@enefit.ee	
Kontrollija	S. Kulp	Staadium	EP
Projekti juht	S. Kulp		
Projekteerija	K. Saarna	Kuupäev	02.08.2024
		Möötkava	-
		Projekti nr	24021 (VT2109)
		Joonise nr	E105



Multitoruga kulgeda rööbiti madalpinge väljuvate fiidritega.

Projekti nimetus			
SIDEVÕRGU PROJEKTEERIMINE PÕLVA MAAKONNAS: KANEPI, RÄPINA JA PÕLVA VALLAS (P2024-09)			
Joonise nimetus			
Taeveaskoja AJ paigaldus sõlm			
Projekteerija		Hepta Group Energy OÜ Mäealuse 2/1 12618 TALLINN EESTI Tel. +372 5179698 info@hepta.ee	Tellija
			Enefit AS // Reg kood 16130213 Lelle tn 22, Kesklinna linnaosa, 11318 Tallinn, Harju maakond Tel +372 55522205 info@enefit.ee
Kontrollija	S. Kulp	Staadium	EP
Projekti juht	S. Kulp	Möötkava	-
Projekteerija	K. Saarna	Kuupäev	02.08.2024
		Projekti nr	24021 (VT2109)
		Joonise nr	E105

 


Ristlõige Nr. 1
 61901:001:1280
 18146 Kanariku-Kiidjärve tee L3

Projekt nimeus		SIDEVÕRGU PROJEKTEERIMINE PÕLVA MAAKONNAS: KANEPI, RÄPINA JA PÕLVA VALLAS (P2024-09)	
Joonise nimeus		Ristlõige nr.1	
Projektant		Hepta Group Energy OÜ Mõõnikar 2/2 12518 TALLINN ESTI Tel. +372 5179698 info@hepta.ee	Telliju Enefit AS / Reg.kood 1611013 Lõunakr. 22, Sooküla linnosa, 11118 Tallinn, Eesti Tel. +372 5552200 info@enefit.ee
Kontrollija	S. Kulo	Staadium	EP
Projektant	S. Kulo	Mõõkava	1:100
Projektant	K. Saarna	Kuupäev	02.08.2024
		Projekt nr	24021 (VT2109)
		Joonise nr	E107

Ristlõige Nr. 2

70

65

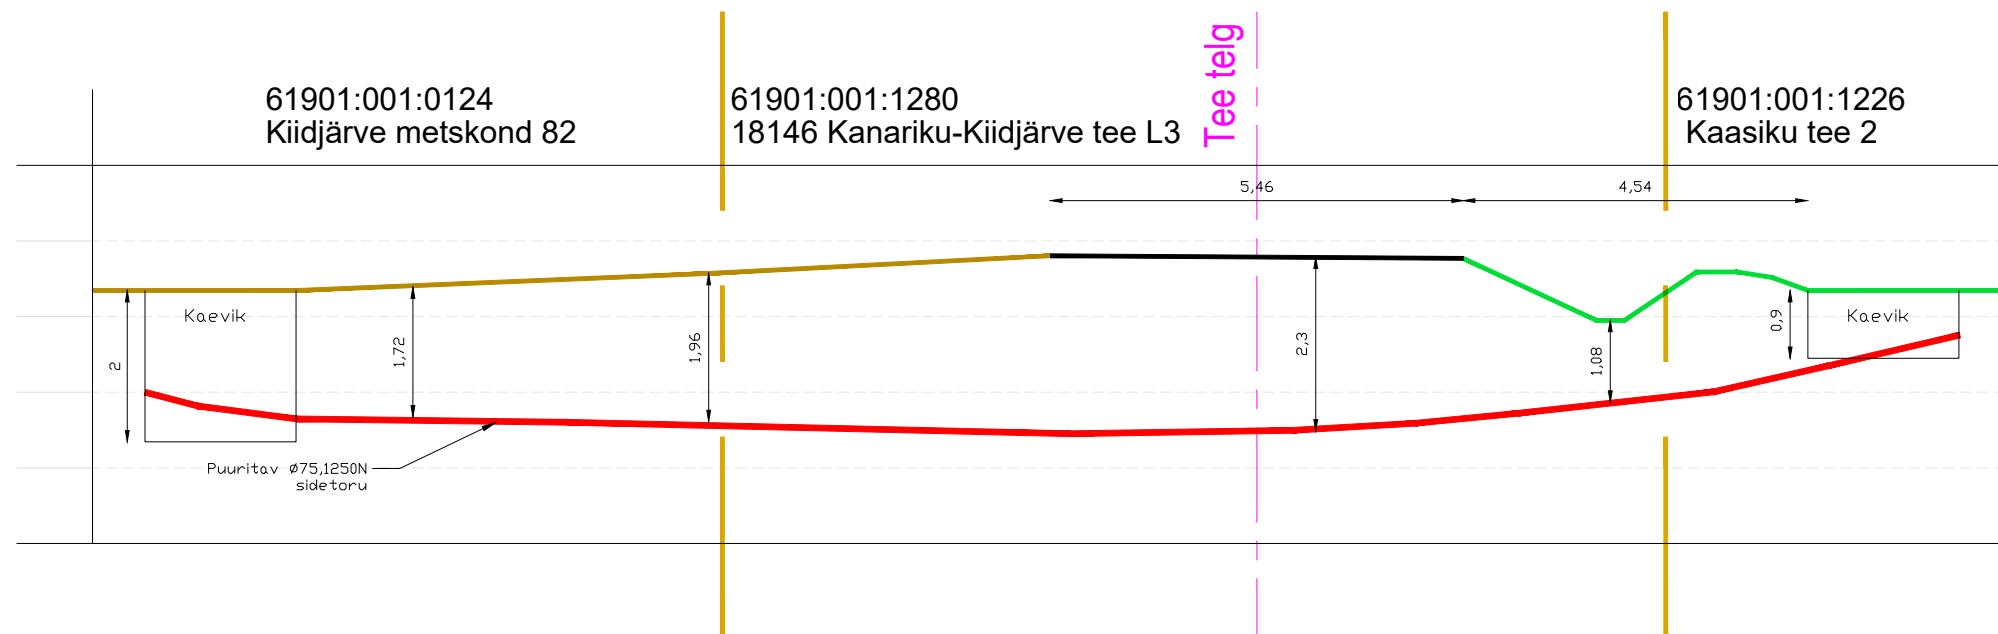

Projekti nimetus				SIDEVÕRGU PROJEKTEERIMINE PÕLVA MAAKONNAS: KANEPI, RÄPINA JA PÕLVA VALLAS (P2024-09)			
Joonise nimetus				Ristlõige nr. 2			
Projekteerija		Hepta Group Energy OÜ Mäealuse 2/1 12618 TALLINN EESTI Tel. +372 5179698 info@hepta.ee		Tellija		Enefit AS // Reg kood 16130213 Lelle tn 22, Kesklinna linnaosa, 11318 Tallinn, Harju maakond Tel +372 55522205 info@enefit.ee	
Kontrollija	S. Kulp	Staadium	EP	Möötkava	1:100	Projekti nr	24021 (VT2109)
Projekti juht	S. Kulp	Kuupäev	02.08.2024	Joonise nr	E108		
Projekteerija	K. Saarna						