


Ruhnu vald, Ruhnu küla NOGGIS KINNISTU DETAILPLANEERING TEHNOVÕRGUD 1:500

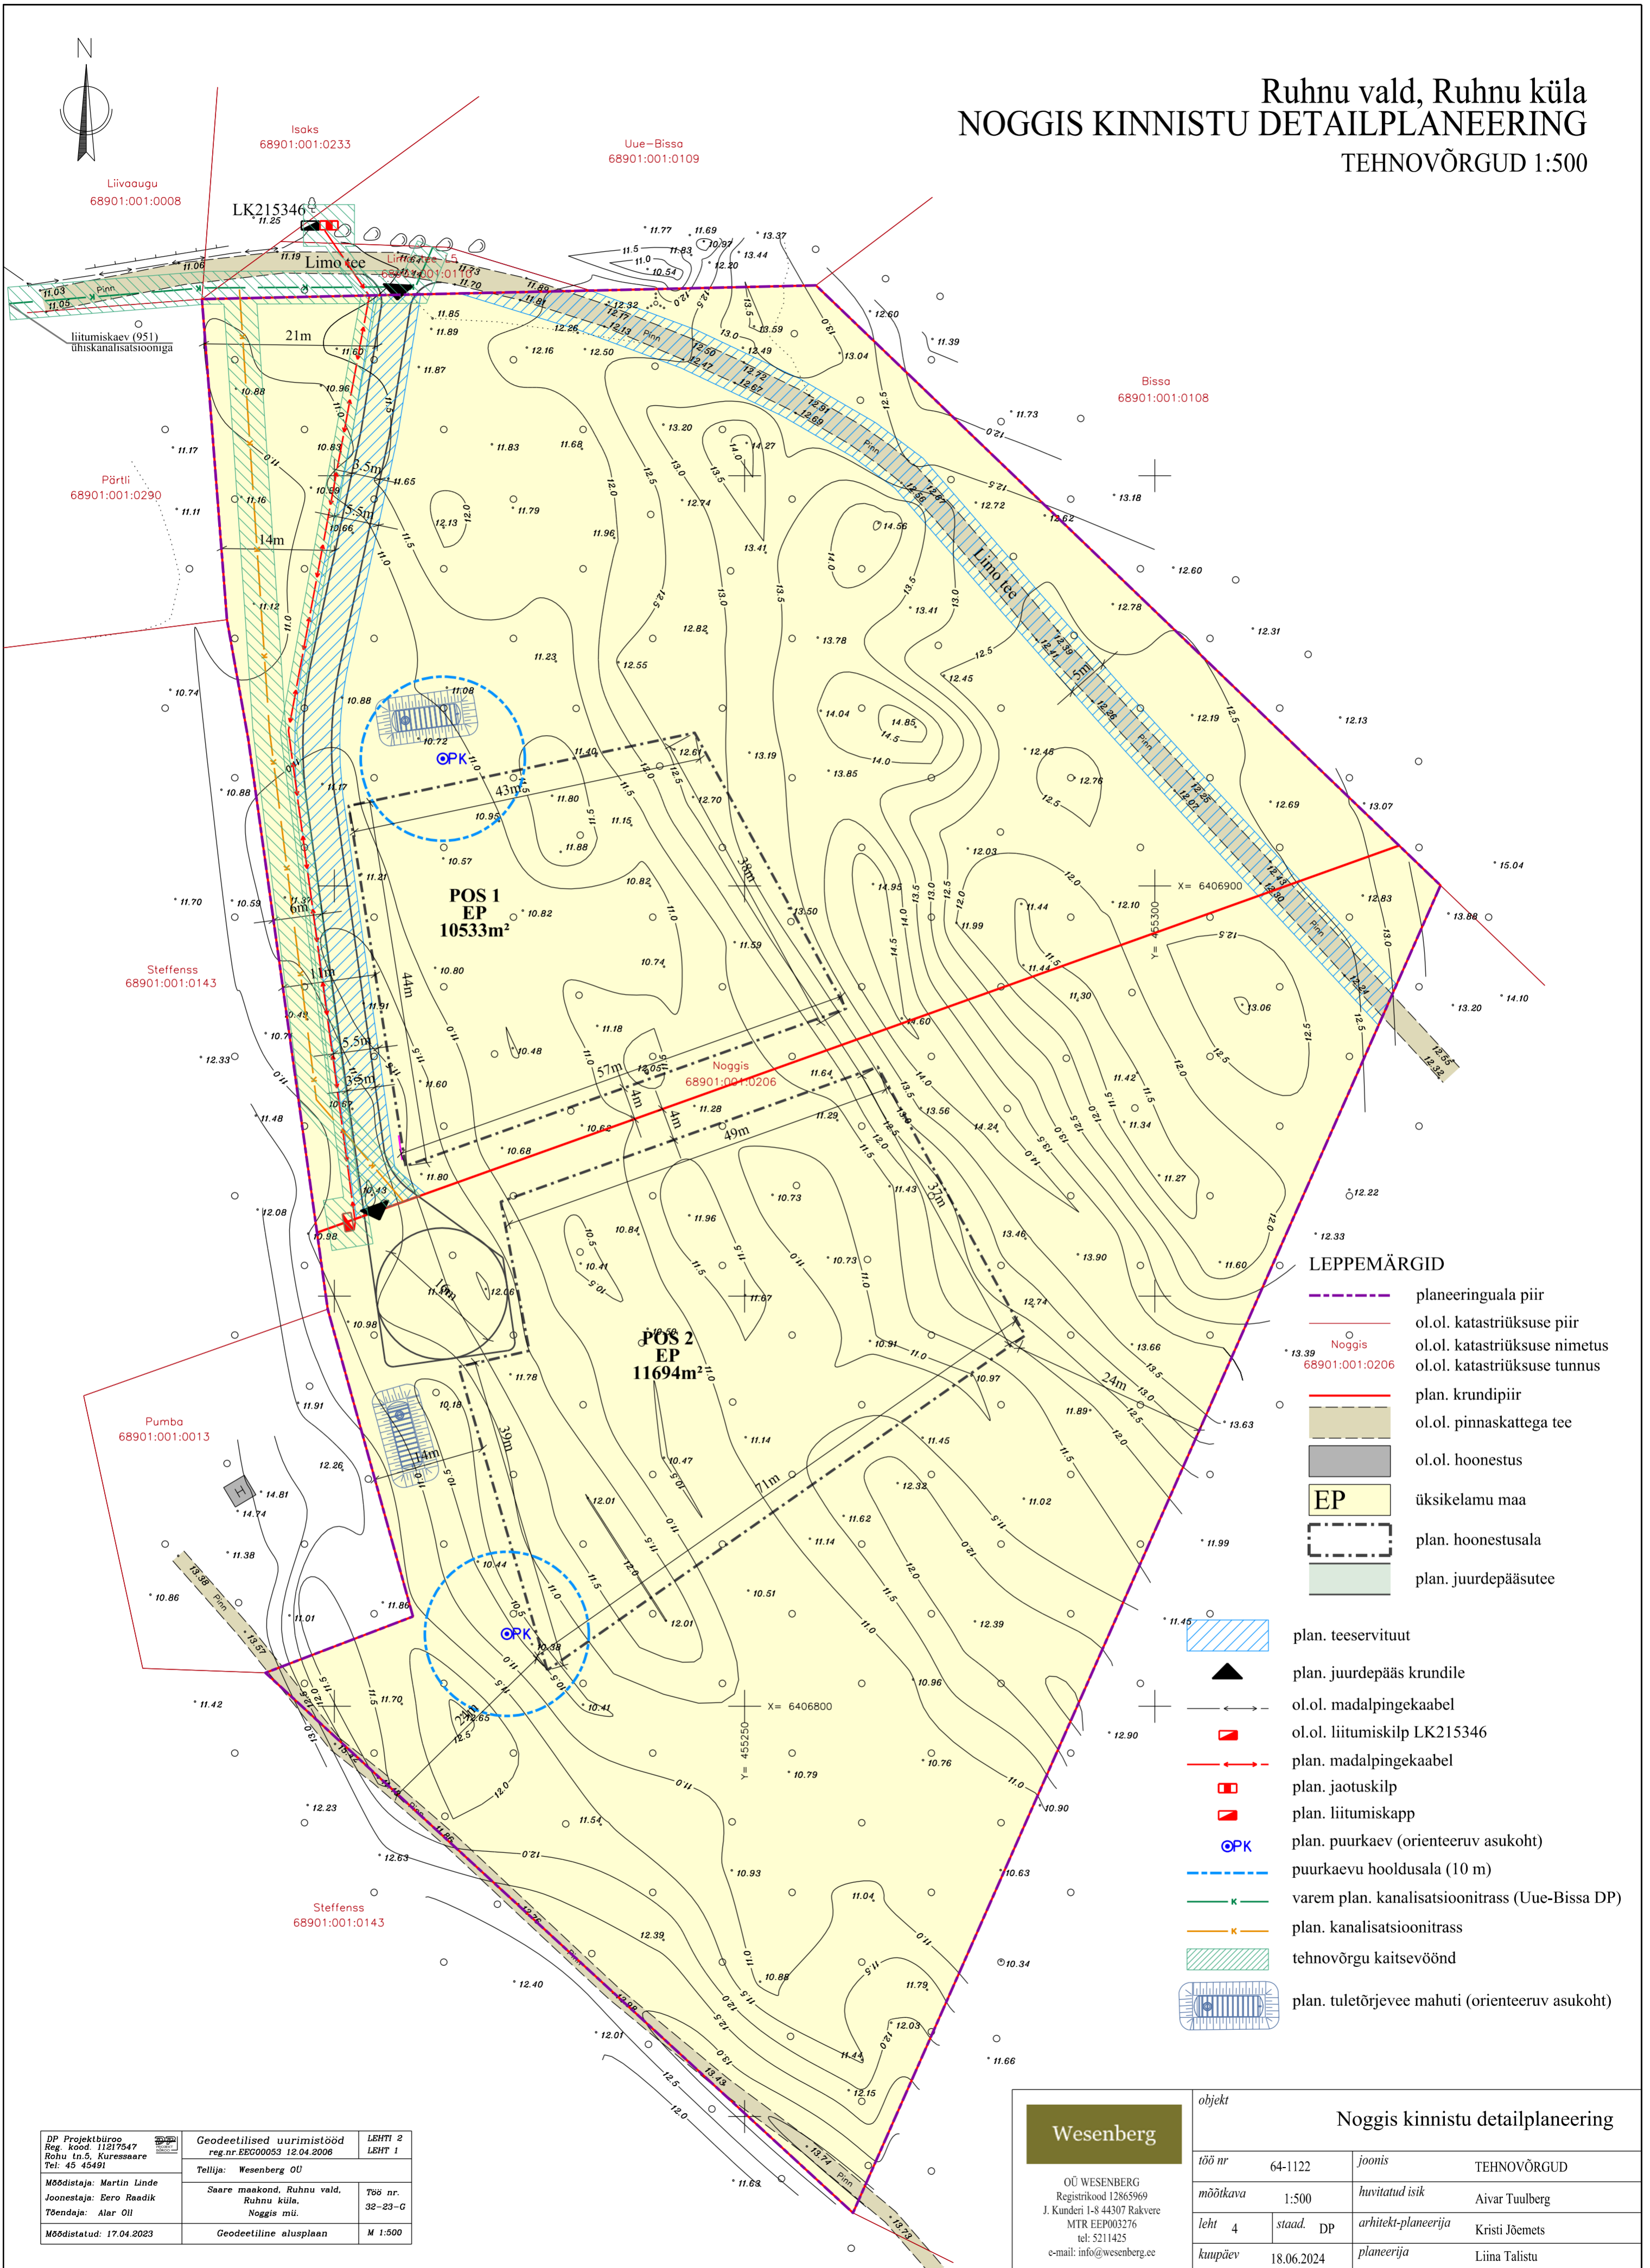

LEPPEMÄRGID

- planeeringuala piir
- ol.ol. katastriüksuse piir
- ol.ol. katastriüksuse nimetus
- ol.ol. katastriüksuse tunnus
- plan. krundipiir
- ol.ol. pinnaskattega tee
- ol.ol. hoonestus
- üksikelamu maa
- plan. hoonestusala
- plan. juurdepääsutee
- plan. teeservituut
- plan. juurdepääs krundile
- ol.ol. madalpingekaabel
- ol.ol. liitumiskilp LK215346
- plan. madalpingekaabel
- plan. jaotuskilp
- plan. liitumiskapp
- plan. puurkaev (orienteeruv asukoht)
- puurkaevu hooldusala (10 m)
- varem plan. kanalisatsioonitrass (Uue-Bissa DP)
- plan. kanalisatsioonitrass
- tehnovõrgu kaitsevöönd
- plan. tuletõrjeeve mahuti (orienteeruv asukoht)

DP Projektbüroo Reg. kood: 11217547 Rohu tn.5, Kuressaare Tel: 45 45491	Geodeetilised uurimistööd reg.nr. EEC00053 12.04.2006	LEHT 2 LEHT 1
Mõeldaja: Martin Linde Joonestaja: Eero Raadik Tõendaja: Alar Oll	Tellija: Wesenberg OU Saare maakond, Ruhnu vald, Ruhnu küla, Noggis mii.	766 nr. 32-23-G
Mõeldatutud: 17.04.2023	Geodeetiline alusplaan	M 1:500

Wesenberg

OÜ WESENBERG
 Registrikood 12865969
 J. Kunderi 1-8 44307 Rakvere
 MTR EEP003276
 tel: 5211425
 e-mail: info@wesenberg.ee

objekt		Noggis kinnistu detailplaneering	
töö nr	64-1122	joonis	TEHNOVÕRGUD
mõõtkaava	1:500	huvitatud isik	Aivar Taulberg
leht	4	staad. DP	arhitekt-planeerija Kristi Jõemets
kuupäev	18.06.2024	planeerija	Liina Talistu