


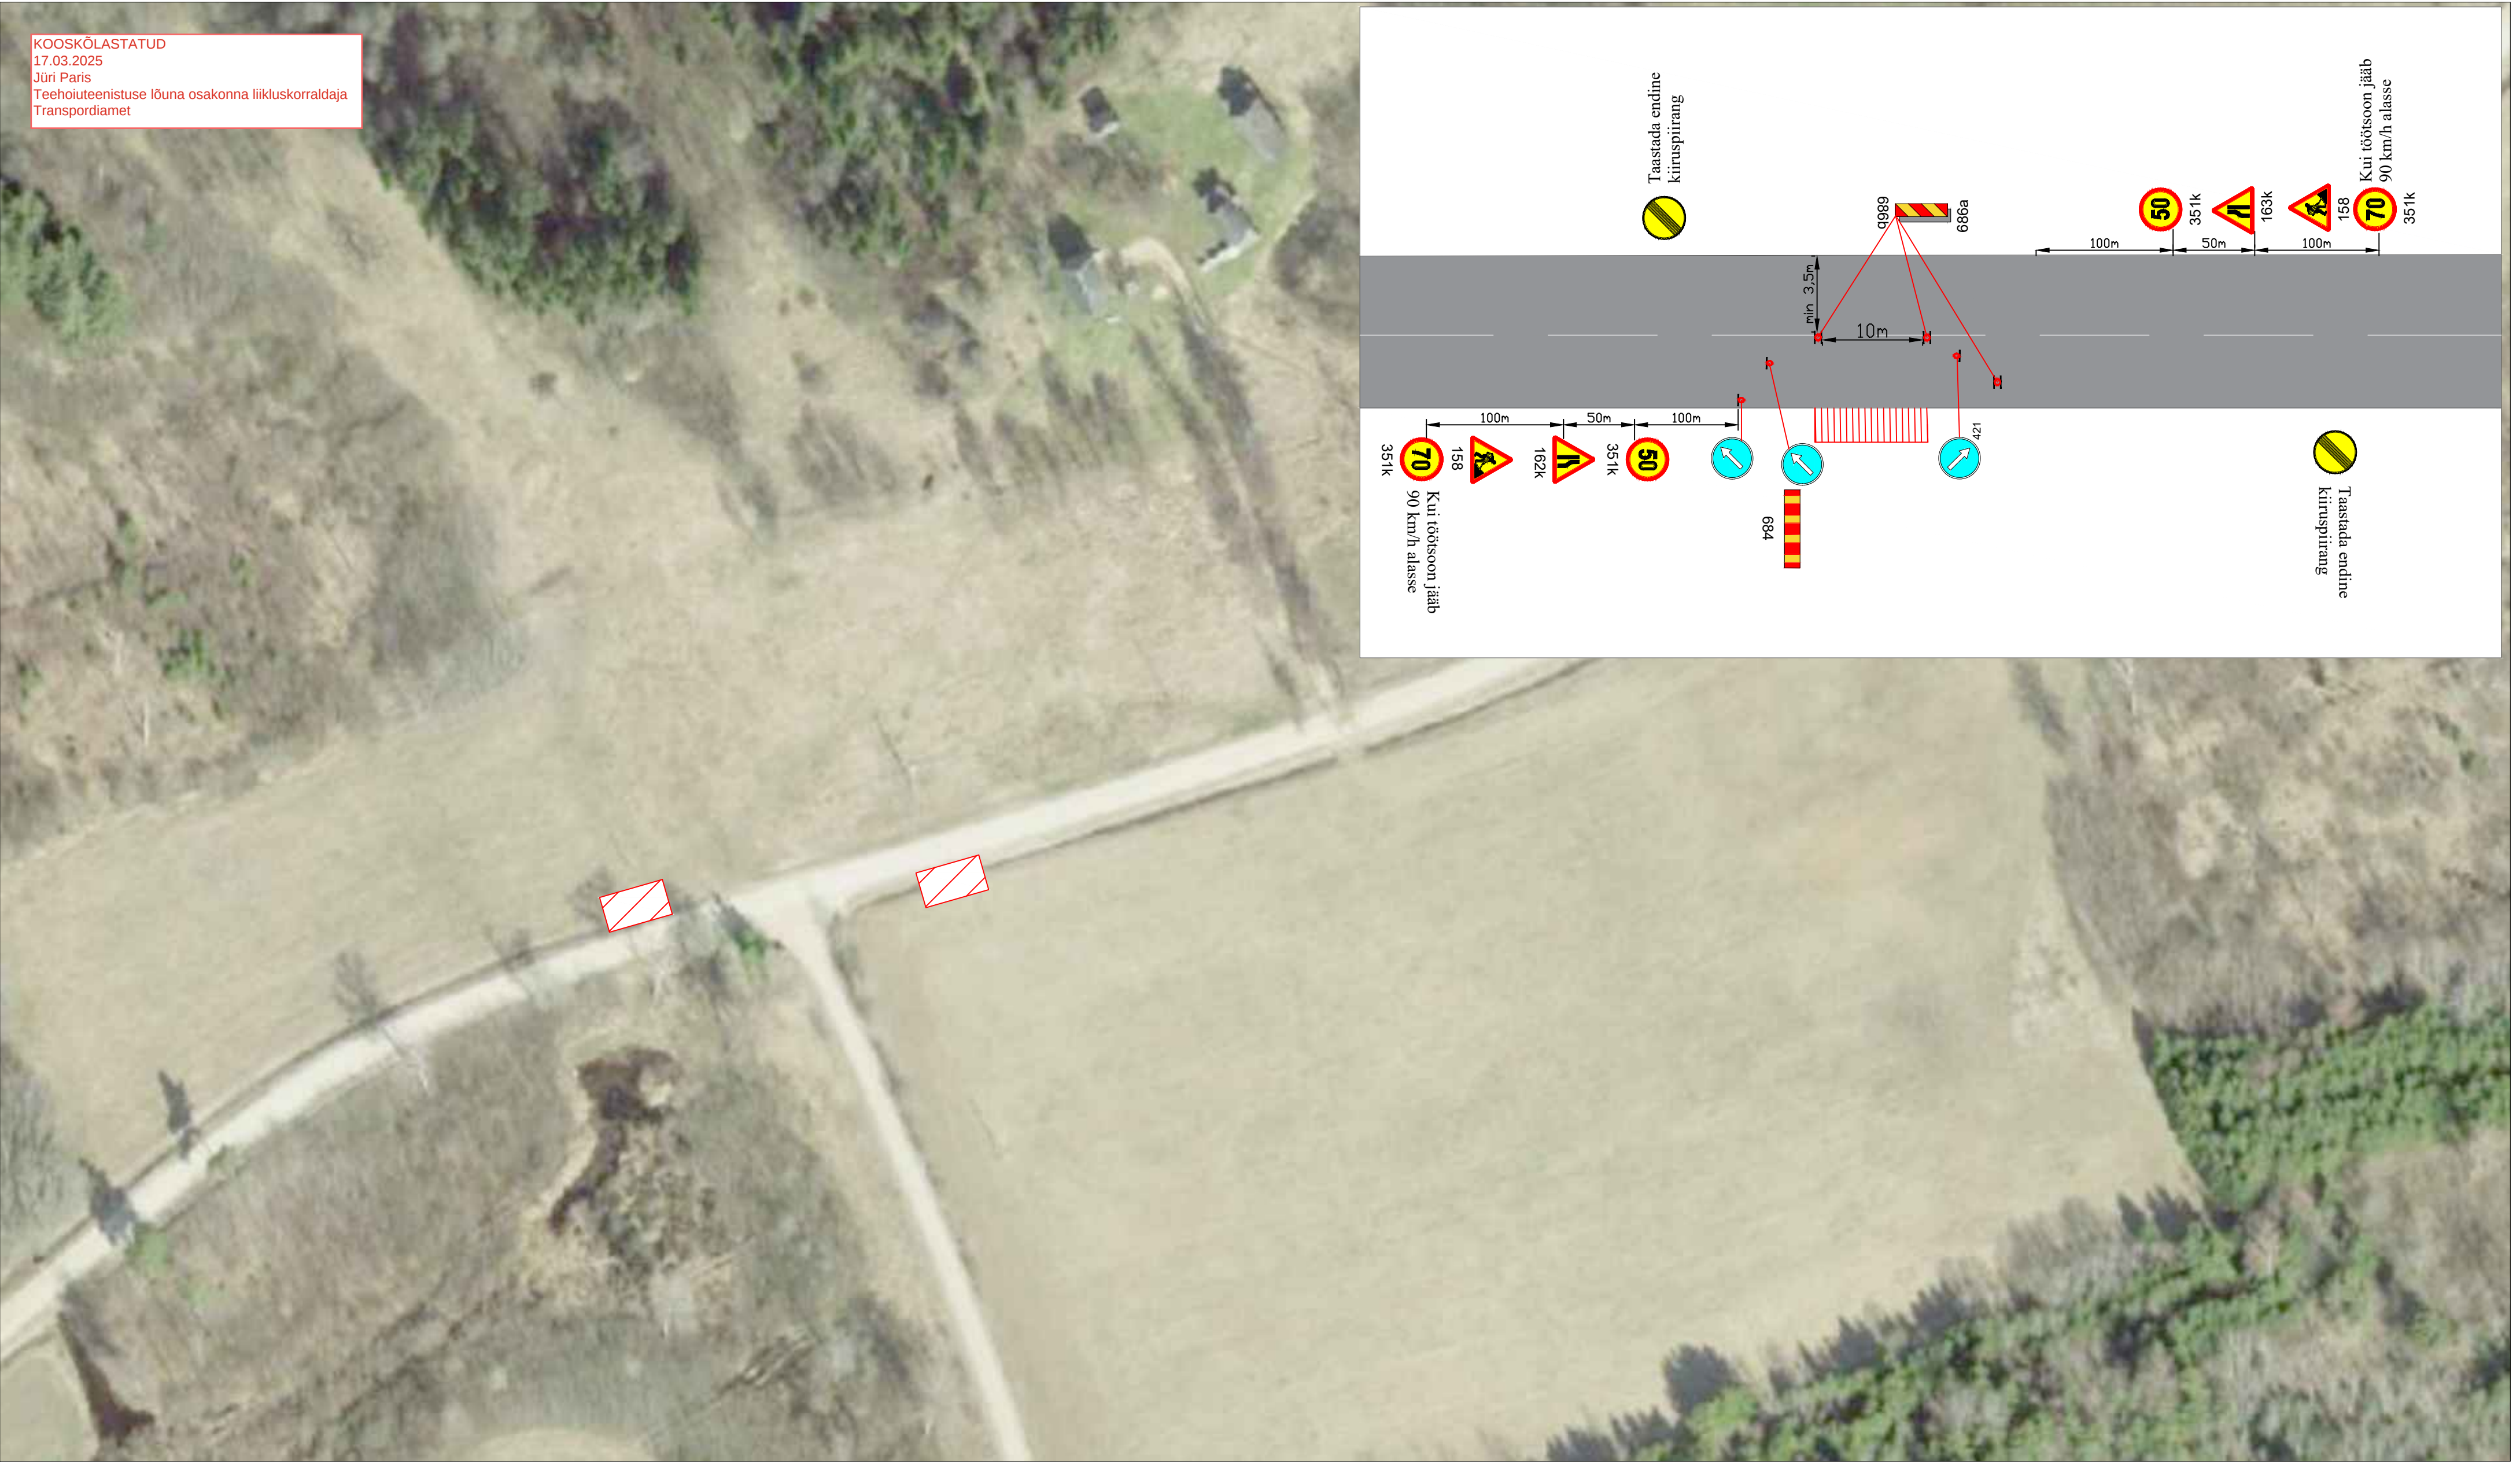

Märkused:

- Muud olemasolevad liikluskärgid, mis lähevad vastuollu antud ajutise ehitusaegse liikluskeemiga, tuleb kinni katta.
- Vajadusel korrigeerida liikluskeem tööetapil olukorra kohaseks.
- Vajadusel lisada objektile täiendavaid liikluskärgid.
- Ajutised ehitusaegsed liikluskärgid tuleb paigaldada nii, et nad on liiklejale üheselt mõistetavad ja arusaadavad.
- Tagada kogu ehitustööde vältel ajutiste liikluskärgide püstiolek ja loetavus.
- Joonist lugeda märgitud numbrite järgi.

Lisa märkused:

- Aasta keskmine ööpäevane liiklus 69
Sõiduaudod ja pakiaudod (%) 89
Veoaudod ja autobussid (%) 1
Autorongid (%) 10
- Antud asulavälisel lõigul kehtib statsionaarne kiirusepiirang 90 km/h

LEPPEMÄRGID			 Lõunaliiklus Sinu liikluskorraldaja Tähe põik 8, Kambja vald, Tartu maakond Telefon: +372 5248 400 E-post: info@lounaliiklus.ee <table><tr><td>Koostas:</td><td>Indrek Vähi</td><td></td></tr></table> Tellijä: Ülenurme Teed OÜ	Koostas:	Indrek Vähi		Projekti nimetus: .	Kuupäev 03.03.2025
Koostas:	Indrek Vähi							
Töötsoon	30 Paigaldatav ajutine liiklusmärk 70 Olemasolev liiklusmärk	Objekti asukoht: Tee nr 22188 Kambja-Kodijärve km 9,53 ja 9,59		Töö nr: 041/25				
		Joonis nr : 1 - (1)						
		Joonis: Ajutine liikluskorralduskeem	Mõõtka					