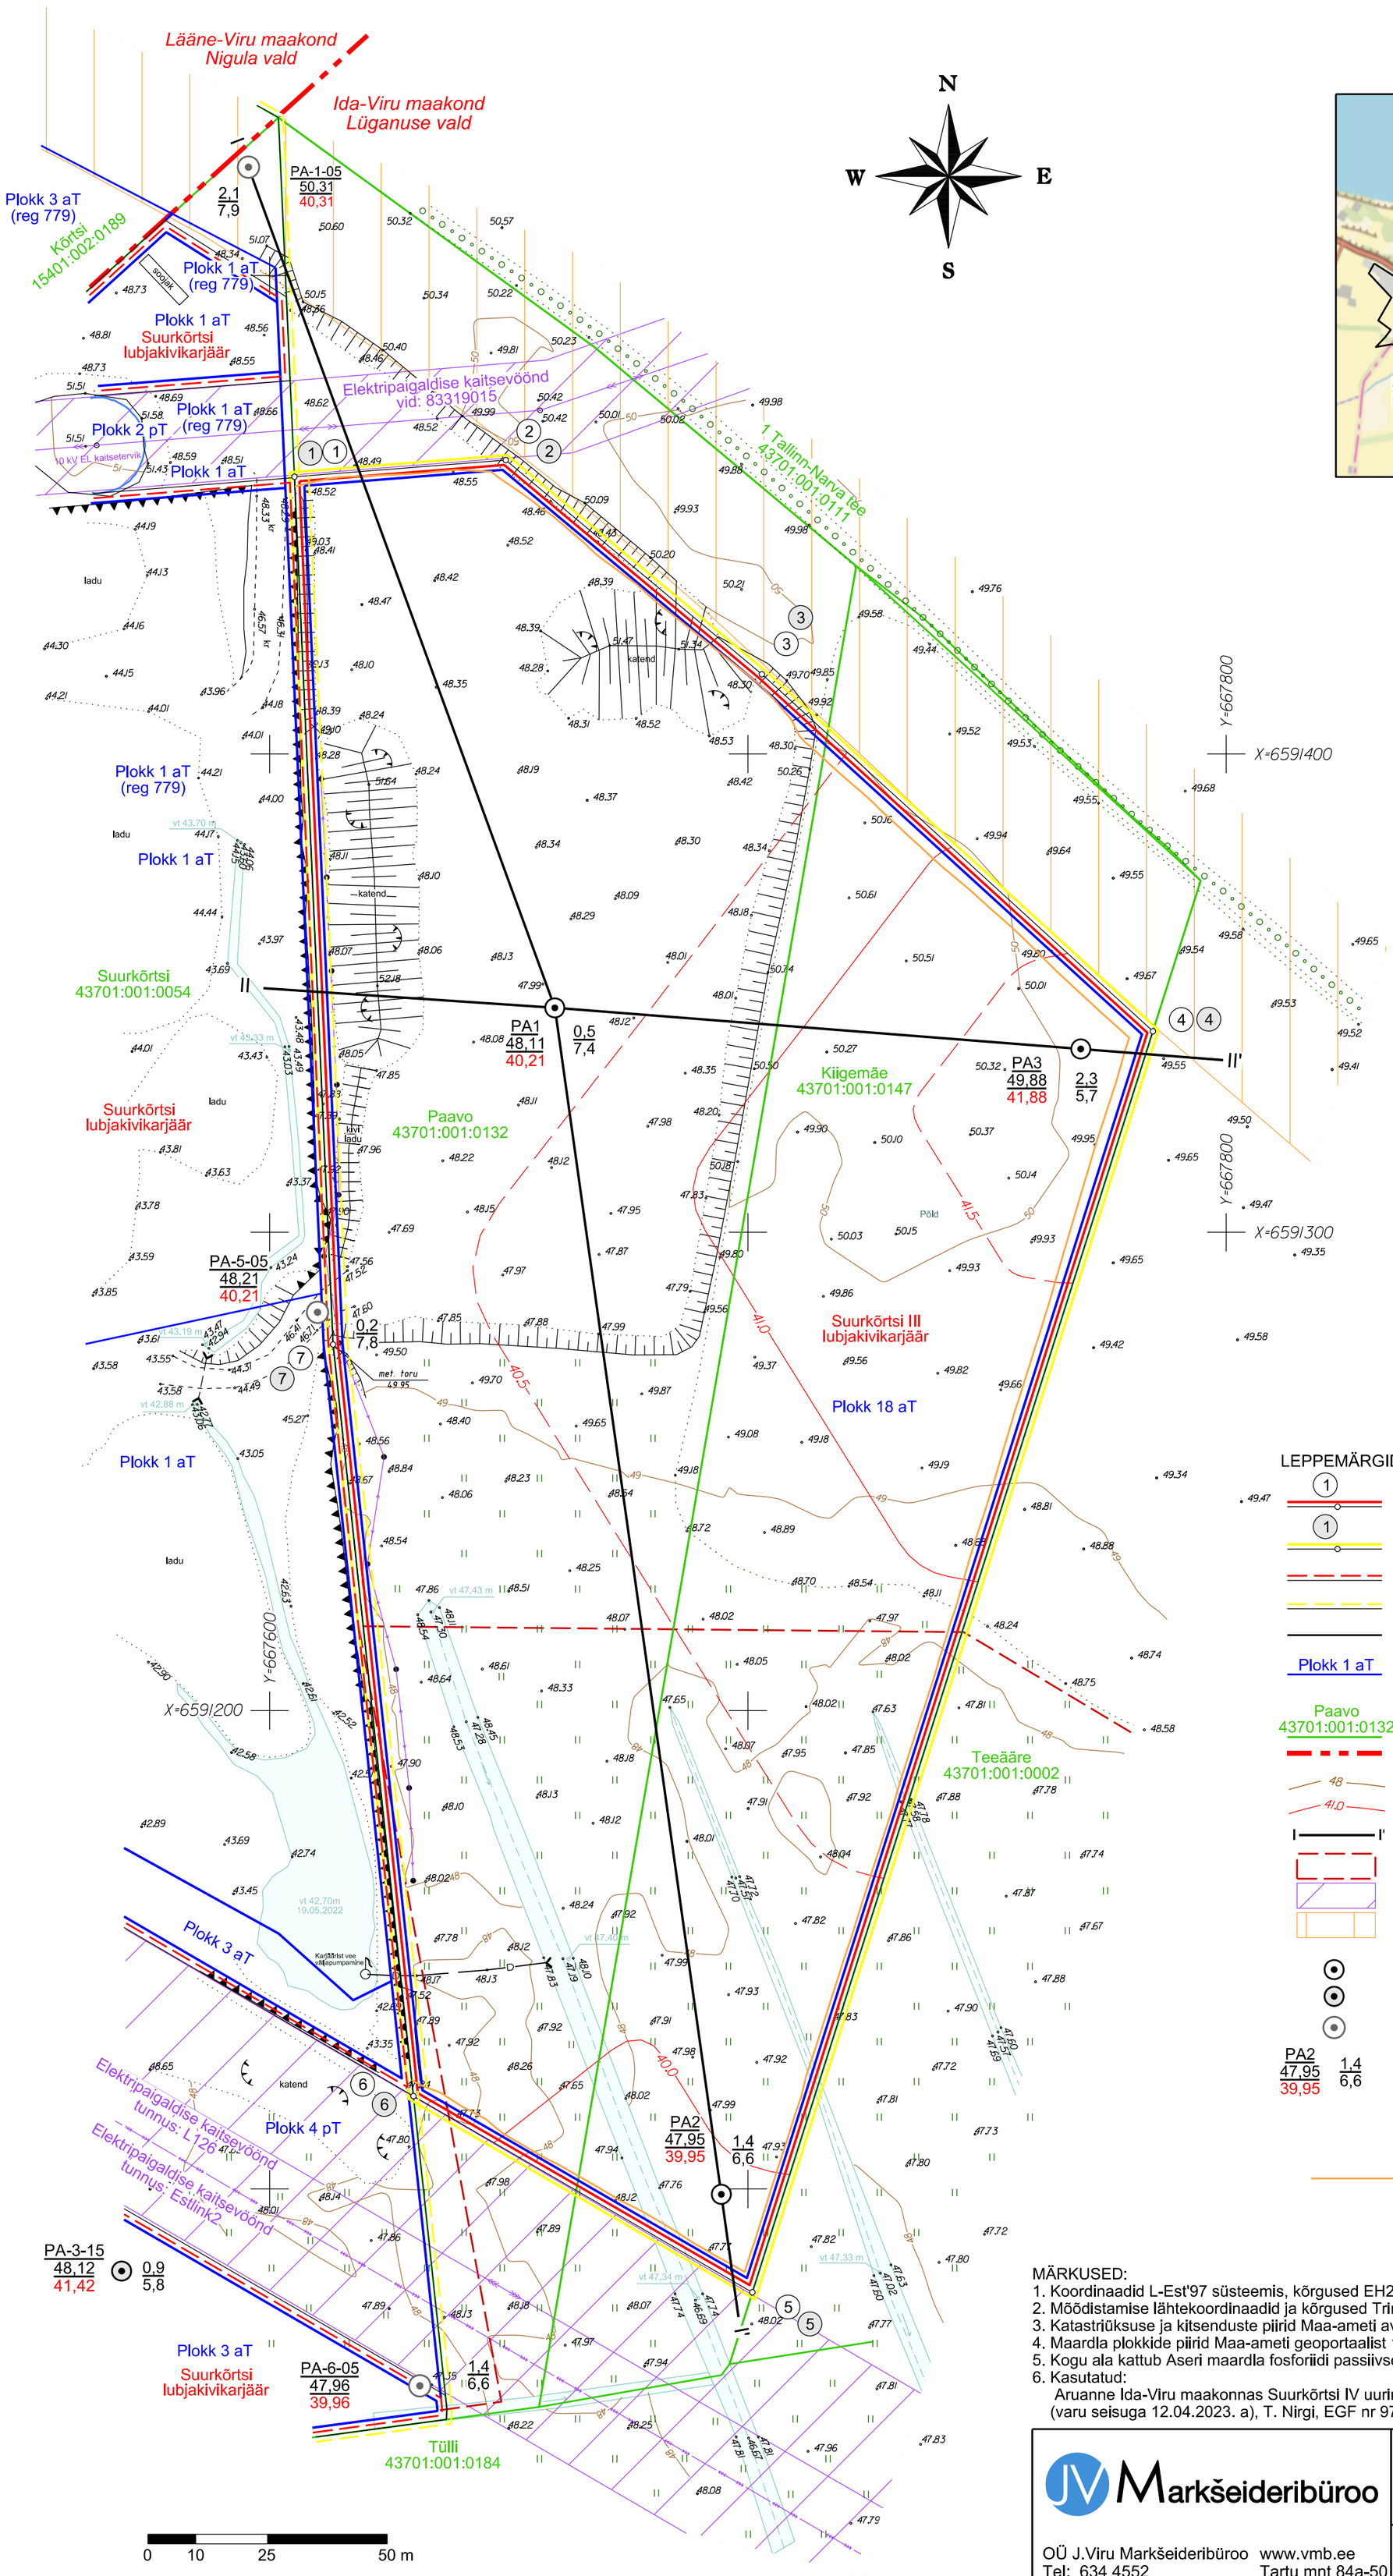

ASENDISKEEM M 1:50 000
Kaardileht nr 6443 (Kiviõli)

MÄEERALDISE JA MÄEERALDISE TEENINDUSMAA PIIRIANDMED

Piiripunkti nr	Koordinaadid X	Koordinaadid Y
1	6591457.94	667605.18
2	6591461.45	667649.36
3	6591416.67	667702.92
4	6591342.02	667784.68
5	6591078.40	667700.93
6	6591119.42	667630.06
7	6591276.54	667613.26

Pindala 4.39 ha

LEPPEMÄRGID:

- Taotletava mäeeraldise piir, piiripunkt ja selle number
- Taotletava teenindusmaa piir, piiripunkt ja selle number
- Külgneva mäeeraldise piir
- Külgneva mäeeraldise teenindusmaa piir
- Maardla piir (asendiskeemil)
- Plokk 1 aT — Maavaravaru ploki kontuur ja number; aT - aktiivne tarbevaru; pT - passiivne tarbevaru
- Paavo 43701:001:0132 — Katastriüksuse piir, tunnus, number
- Maakonnapiir / Omavalitsuse piir
- 48 — Maapinnareljeefi samakõrgusjoon, abs m
- 41.0 — Kasuliku kihi lamami samakõrgusjoon, abs m
- I — I' — Geoloogilise läbilõike joon
- Purtse-Kestla maaparandussüsteemi hoiuala
- Elektripaigaldise kaitsevöönd
- Maantee kaitsevöönd
- 2023. a geoloogiline puurauk
- 2015. a geoloogiline puurauk (EGF 8739)
- 2005. a geoloogiline puurauk (EGF 7676)
- PA2 47,95 / 39,95 — 1,4 / 6,6 — puuraugu number; suudme kõrgus, abs m; mäeeraldise lamami kõrgus*, abs m; katendi paksus, m; kasuliku kihi paksus, m

* - väljaspool mäeeraldise piire kasuliku kihi lamam

- Kaevandamisel jäetava katendist terviku alumine piir (ülemine kattub mäeeraldise piiriga, tervik lubjakivis vertikaalne)

MÄRKUSED:
1. Koordinaadid L-Est'97 süsteemis, kõrgused EH2000 süsteemis.
2. Mõõdistamise lähtekoordinaadid ja kõrgused Trimble VRS Now püsijaamade võrk.
3. Katastriüksuse ja kitsenduste piirid Maa-ameti avaandmed 13.02.2024. a. (plaanil skemaatilised).
4. Maardla plokkide piirid Maa-ameti geoportaalist 13.02.2024. a (plaanil skemaatilised).
5. Kogu ala kattub Aseri maardla fosforiidi passiivse tarbevaru plokkidega.
6. Kasutatud:
   Aruanne Ida-Viru maakonnas Suurkõrtsi IV uuringuruumis tehtud geoloogiliste tööde kohta (varu seisuga 12.04.2023. a), T. Nirgi, EGF nr 9792.

JV Markšeideribüroo
OÜ J.Viru Markšeideribüroo www.vmb.ee
Tel: 634 4552 Tartu mnt 84a-50
E-post: info@vmb.ee 10112 Tallinn

Ida-Viru maakond Lüganuse vald
SUURKÕRTSI III LUBJAKIVIKARJÄÄR

Gr lisa 1
Töö nr 24043

Maavara kaevandamise loa taotlus
MÄEERALDISE PLAAN

Mõõdistatud: 12.04.2023
M 1:1000
Formaat A2

Koostas	Priit Koppel	/allkirjastatud digitaalselt/	Tellija: AKTSIASELTS KIVILUKS, Harju maakond, Rae vald, Lagedi alevik, Betooni tn 19-16, 75303
Kinnitas	Tõnis Kattel	/allkirjastatud digitaalselt/	Koostatud: 13.02.2024